Mittelspannung Freileitung energis
Deutsche Telekom
Wasser - OVL 125 GGG-1965
WZV Gau Süd
Oberlimbacher Weg - Asphalt
Gehweg - Asphalt
DN400 UB EVS / GMDE WALLERFANGEN
DN400 B - EVS / GMDE WALLERFANGEN
Oberlimberger Weg
375-1.0-35
D 344.54
375-1.0-36
D 346.23
S 343.50
T 2.73
375-1.0-37
D 347.96
375-1.0-38
D 349.66
S 346.75
T 2.91
375-1.0-39
D 351.21
S 347.38
T 3.83
375-1.0-40
D 351.66
S 347.96
T 3.70
375-1.0-41
D 350.95
S 348.63
T 2.32
030937M330.2
D 351.07
S 348.48
030937M329.2
D 351.07
S 348.48
Wasser - Privat TG-125-PE
WZV Gau-Süd
Wildtierschutz
Fahrbahnrinne mit Gitter
Gräben
8.4m DN300
DN300 B 8.4 ‰
Niederspannungskabel energis
Deutsche Telekom
Zum Golfplatz - Asphalt
DN 300 (?) EVS
Hülse für Schilder
Stahlträger (senkrecht)
Weg - Schotter
Mülleimer
Sitz-Bank
159.97
420
20°
159.97
430
05°
15.39
450
50°
37.83
440
50°
7+000.000
7+020.000
7+040.000
7+060.000
7+080.000
7+081.006
7+100.000
7+120.000
7+140.000
7+160.000
7+180.000
7+200.000
7+220.000
7+222.958
7+240.000
7+260.000
7+260.788
7+276.179
7+280.000
7+300.000
7+320.000
7+340.000
7+360.000
7+380.000
7+400.000
0,05/2,0
0,10/2,5
0,15/2,5
0,15/3,0
0,10/3,0
0,10/4,0
0,05/3,5
0,05/1,5
0,10/4,5
0,05/4,0
0,15/5,0
0,45/7,0
0,35/5,0
0,35/6,0
0,45/4,0
0,70/8,0
0,25/10,0
0,40/13,0
0,60/
Anschluss Blatt 16
Anschluss Blatt 17
Anschluss Blatt 17
Anschluss Blatt 18
eschlagener Tiefenerder
4,5m Tiefe (50 Ohm)
chutzstreifen

Legende

	Grenze Schutzstreifen
5 m 5 m	Geplante H2-Leitung
	Grenze Schutzstreifen
	Geplante Leitung im Mantelrohr
	Arbeitsstreifen, Lagerflächen, Schutzflächen, Baustellenzufah.
	KKS-Anlage Planung
	Schilderpfahl / mit Dach
010 15°	TS-Punkt h, TS-Beschriftung

Bestand

	HD-Gasltg. in Betrieb
	HD-Gasltg. außer Betrieb/ausgeb.
	KKS-Anlage
	Schilderpfahl / mit Dach

Fremdanlagen

DN, Medium, Betreiber	Rohrleitung
xx, kV, Betreiber	Kabel
DN, Werkstoff	Kanal / Kanaldeckel

Grenzen

	Flurstücksgrenze
	Flur
	Gemarkungsgrenze
	Gemeindegrenze
	Kreisgrenze

Hinweise für die Bauausführung

Eintragung der Fremdanlagen ohne Gewähr für Richtigkeit und Vollständigkeit. Erkundung der genauen Lage bzw. örtliche Einweisung durch Betreiber der Fremdleitungen sind vom Auftragnehmer vorzunehmen bzw. zu veranlassen. Die Auflagen der Betreiber sind zu berücksichtigen.
Alle nicht besonders bezeichneten horizontalen und vertikalen Knicke sind in elastischer Biegung oder mittels Schnittkrümmer auszuführen.
Abstand zu kreuzenden Leitungen mind. 0,20 m.
Bei der Bauausführung sind die Bestimmungen des Denkmalschutz- und Pflegegesetzes vom 23.3.1978 (GVBl. 1978, Nr. 10, Seite 159) zu beachten. Danach ist jeder zutage kommende archäologische Fund unverzüglich zu melden, die Fundstelle soweit als möglich unverändert zu lassen und die Gegenstände sorgfältig gegen Verlust zu sichern.

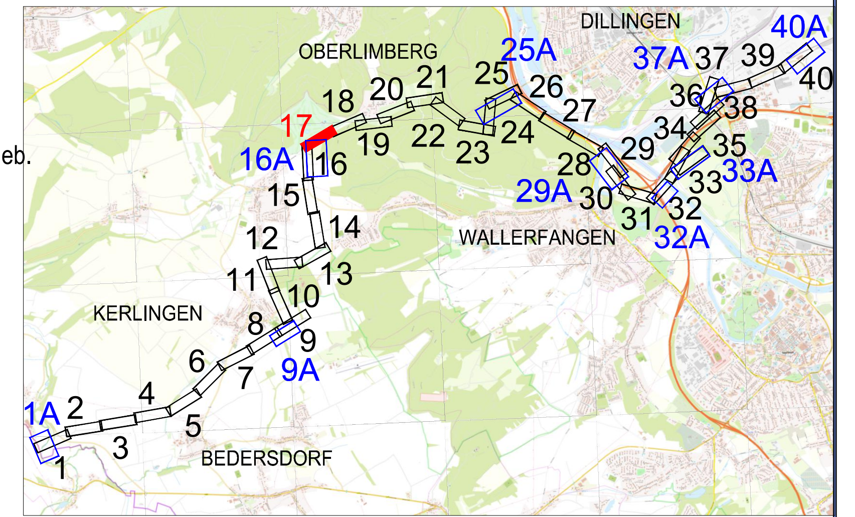
OBERLIMBERG
DILLINGEN
KERLINGEN
WALLERFANGEN
BEDERSDORF
1A
1
2
3
4
5
6
7
8
9
9A
10
11
12
13
14
15
16
16A
17
18
19
20
21
22
23
24
25
25A
26
27
28
29
29A
30
31
32
32A
33
33A
34
35
36
37
37A
38
39
40
40A

Übersicht Blattschnitte M 1: 100 000

ILF Consulting Engineers
Germany GmbH
Werner-Eckert-Str. 7
81829 München
Tel.: +49 89 / 2555 94 - 0

WSV Beratende Ingenieure GmbH
Heinrich-Barth-Str. 31
66115 Saarbrücken
Tel.: +49 681 / 95 08 33-0
Fax.: +49 681 / 95 08 33-99
E-Mail: kontakt@wsv-ingenieure.de

	bearbeitet Name/Datum	geprüft Name/Datum	freigegeben Name/Datum
Ausführungsplan			
Genehmigungsplan	Kühn, Sebastian 10.07.2025	Gigon, Franck 14.07.2025	

Index	Datum	Bemerkung	bearbeitet	geprüft
4	02/07/25	KKS-Anlage und Erder hinzugefügt	Trapp	Wagner
3	06/05/25	Trasse wegen Änderung Anbindung angepasst	Trapp	Wagner
2	28/03/25	Blattschnitte hinzugefügt	Trapp	Wagner
1	04/03/25	Planlayout angepasst	Trapp	Wagner
0	15/01/25	Erstellung Lageplan	Trapp	Wagner

Projekt Nr.(PSP): H.400.10.00001

Planfeststellung §43 EnWG — Genehmigungs-Lageplan

Plan Nr.: 20

Genehmigungslos: WW8004

ASSET-ID.: Bauabs.-Nr.:

WW 8004
Leidingen-Dillingen
Neubau Wasserstoffleitung DN600
WW8004-ILF-PPL-PL-DWG-00036 Trassenlageplan

in DN: 600
in DP: 70
Länge: 16.431 [m]

LEIDINGEN-DILLINGEN

Stand 02.07.2025

LP-17

Leitungsbezeichnung — Konto / DN — Abschnitt / PN — Plan Nr.

Datum der letzten Änderung:
Kataster: 16.04.2024
Topographie: 26.02.2025
Plotdatum: 04.07.2025

Maßstab 1: 500

Betriebsabteilung
Creos Deutschland Wasserstoff GmbH
Betriebsstelle Homburg
Am Zunderbaum 9
66424 Homburg
Tel.: 06841 / 9886 0
Fax.: 06841 / 9886 111

Planauskunft für Gasnetze
Tel.: 06841 / 9886 - 160

Meldestelle für Gasnetze
Tel.: 0800/ 0800 577