




Marktstraße 8


ANSICHT SÜDWESTEN

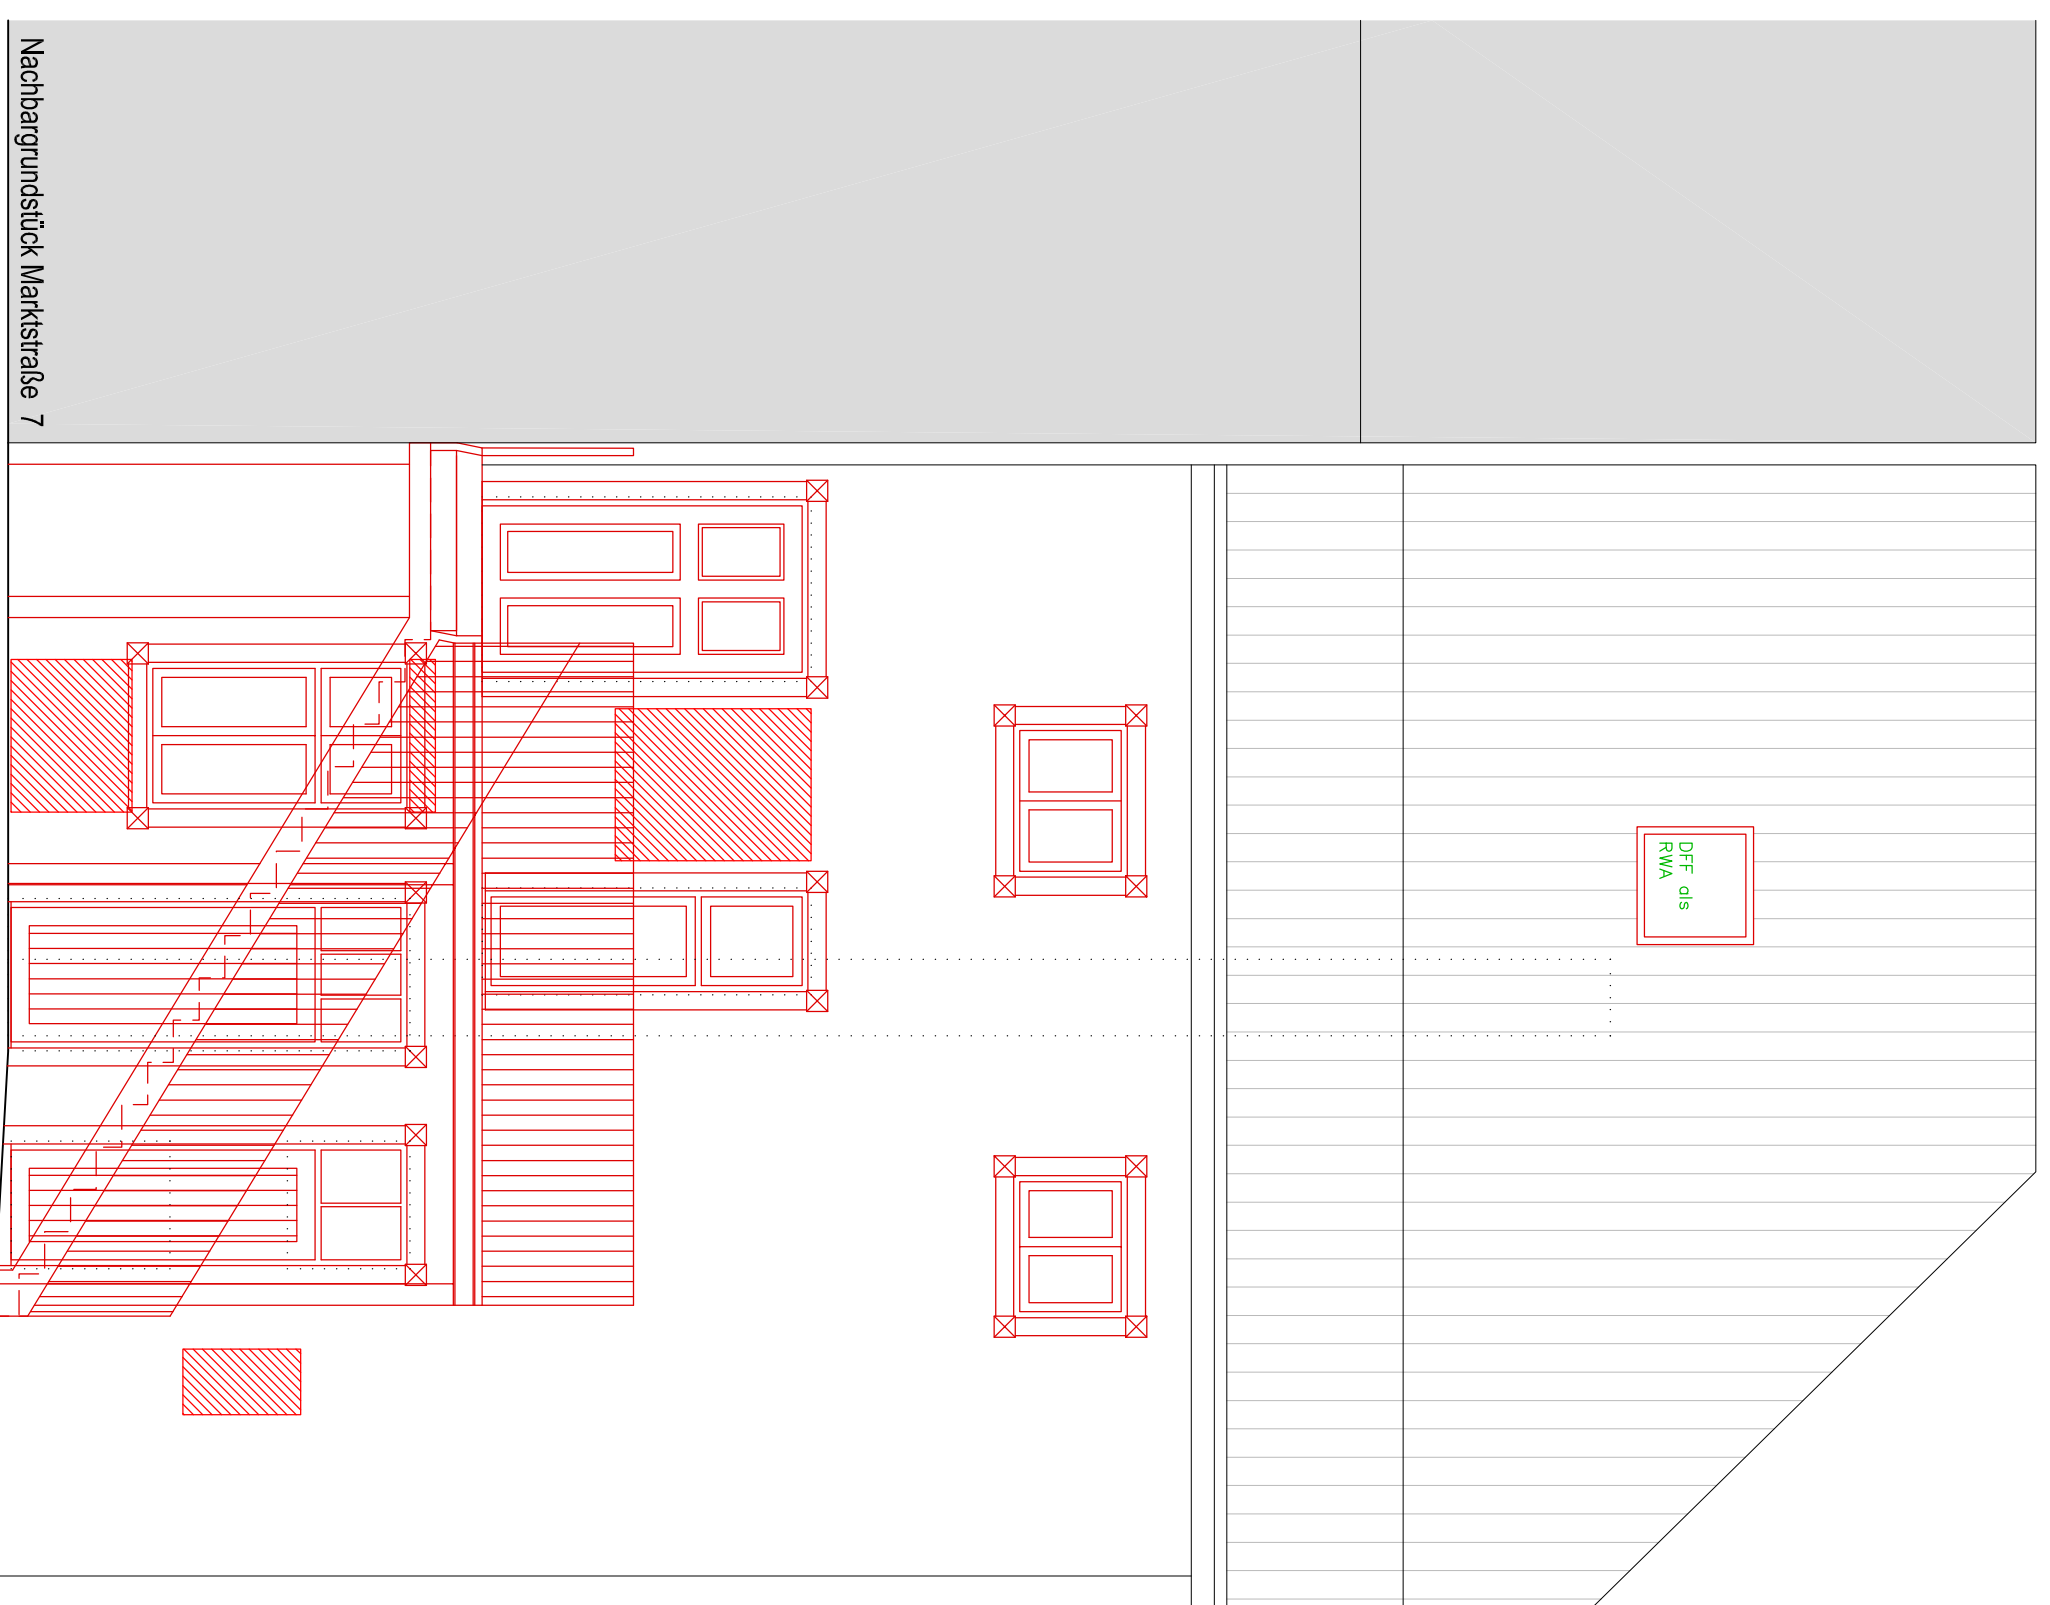

Nachbargrundstück Marktstraße 7

ANSICHT NORDOSTEN

HINWEIS: Die Positionen der Fachwerkbauteile der Nordostfassade können erst nach dem Enternen der vorhandenen Wandverkleidung angegeben werden.

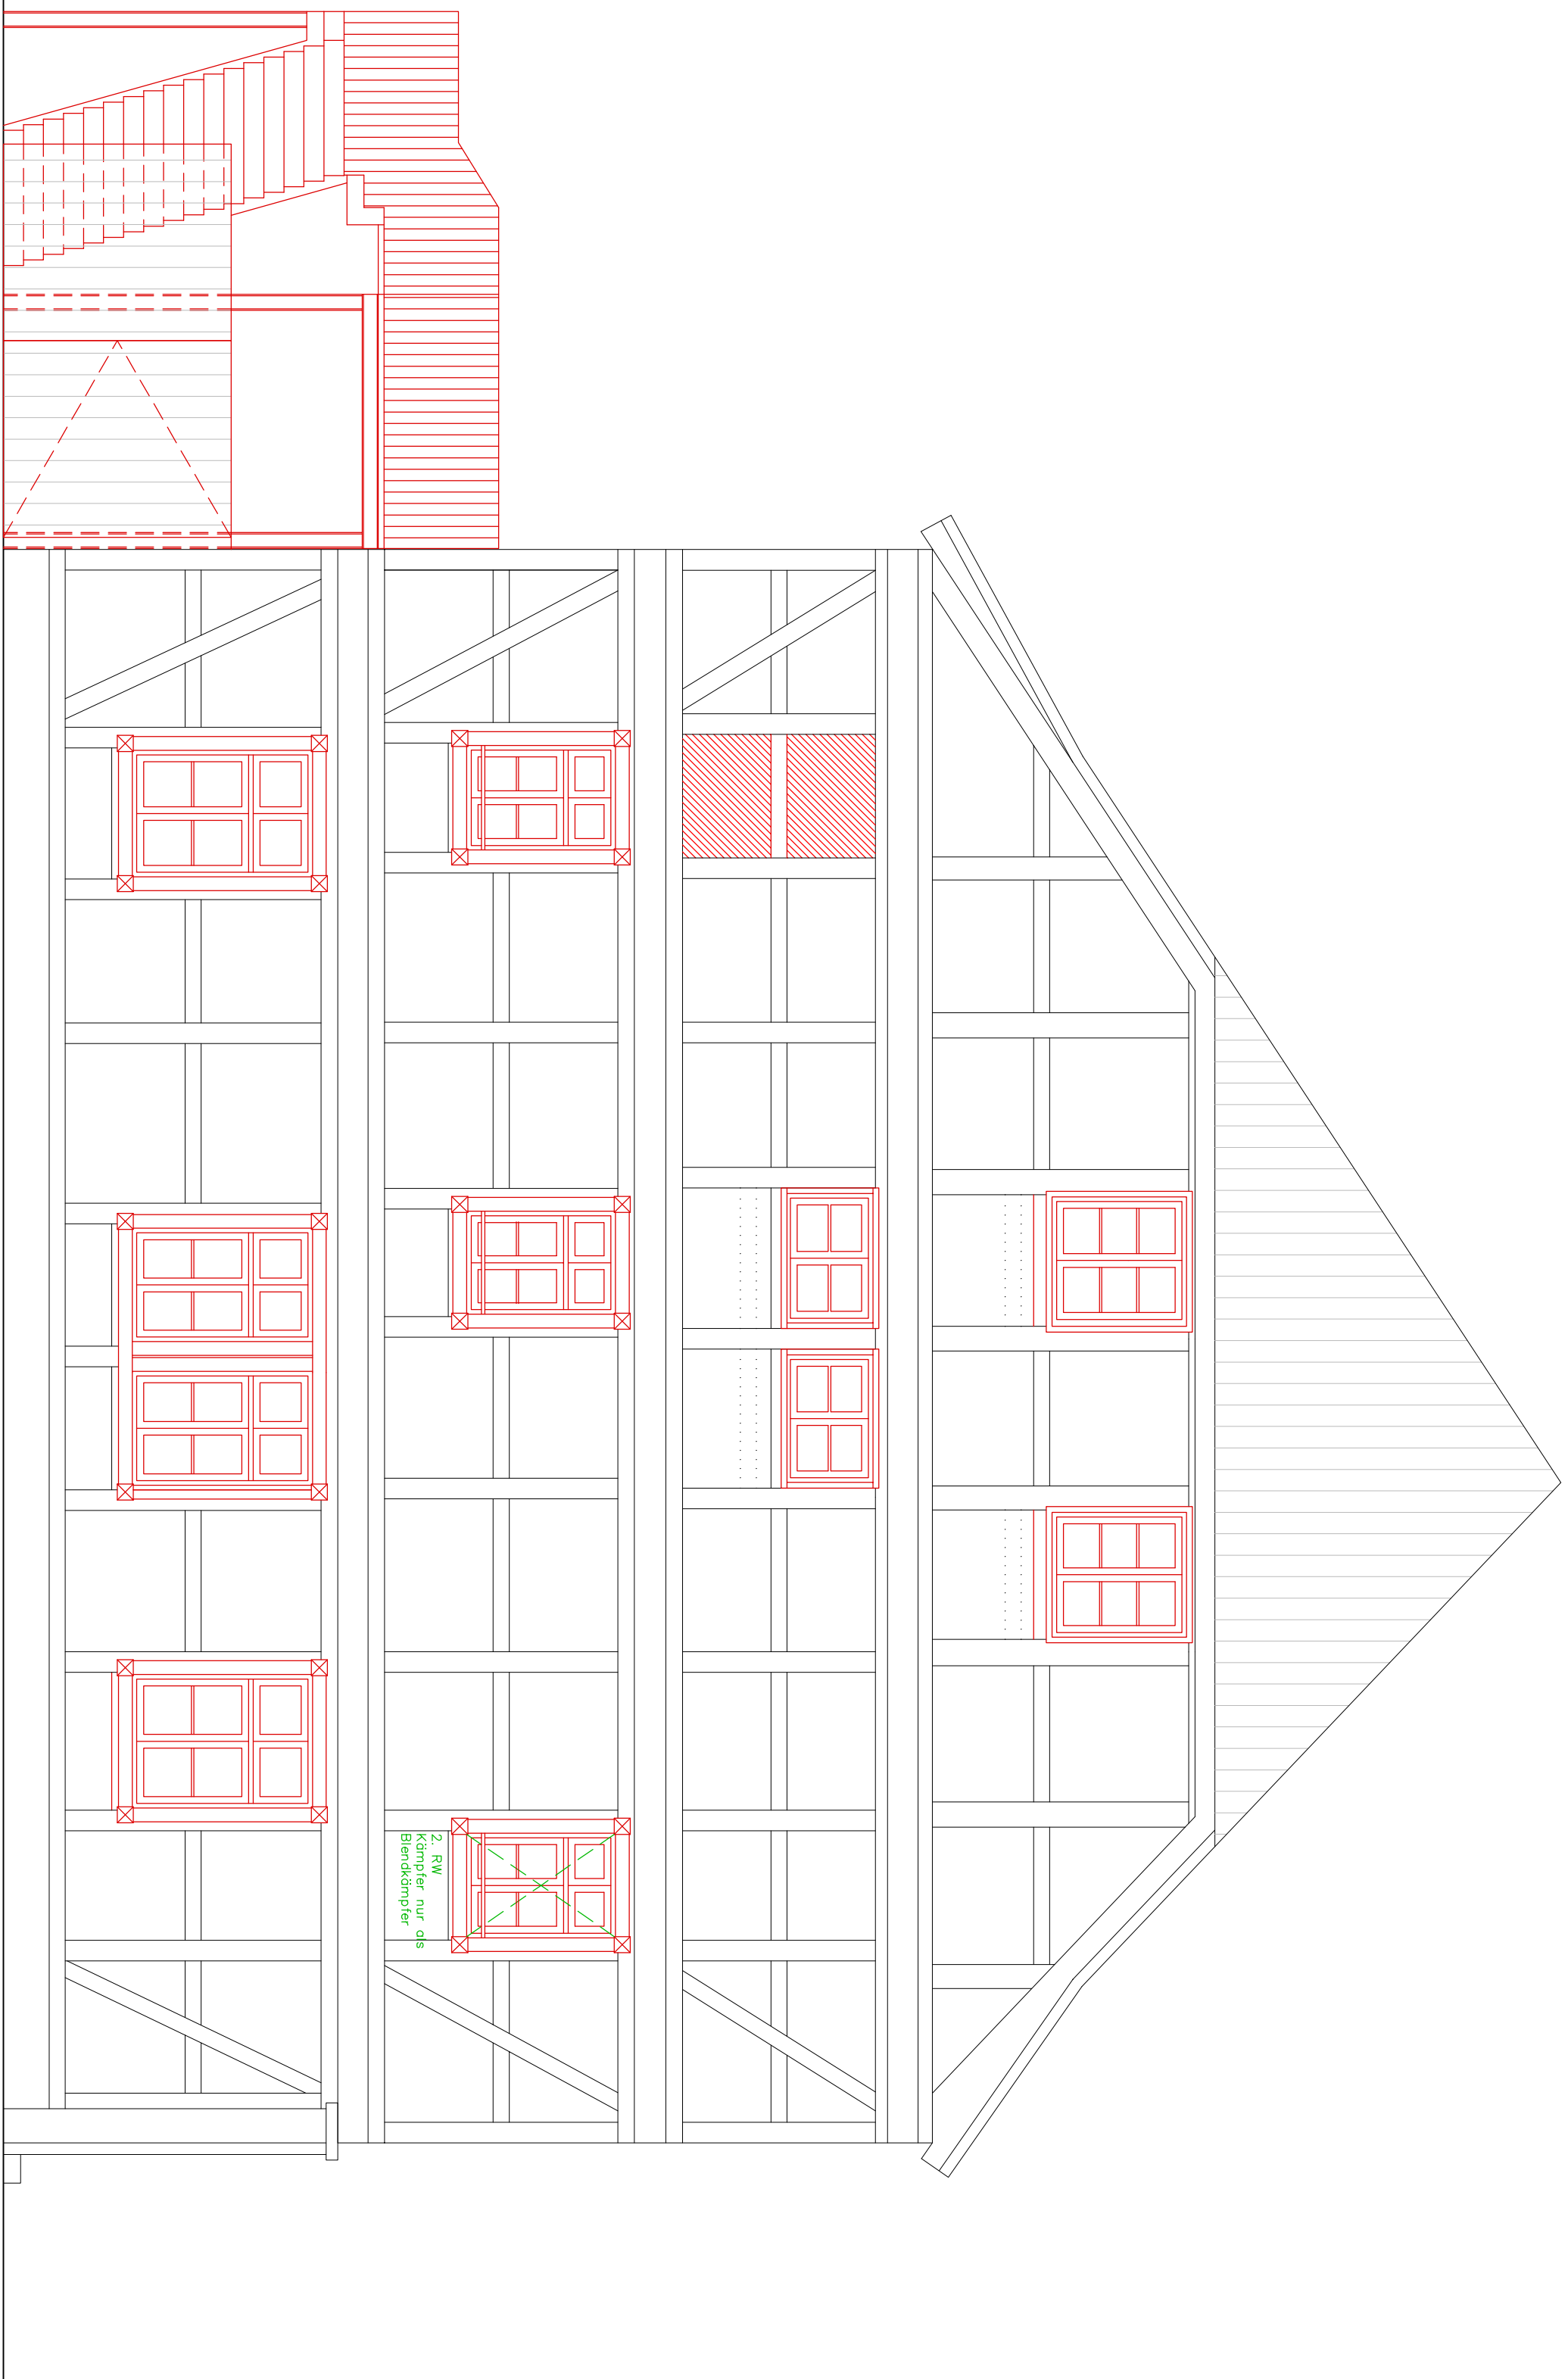

ANSICHT NORDWESTEN

[illegible]

ALLE MASSE SIND AM BAU ZU PRÜFEN

[illegible]

FACHPLANER	INTERDISZIPLINÄR	DISZIPLINÄR
------------	------------------	-------------

BAUVERHÄLTNISS MODERNISIERUNG UND INSTANDSETZUNG MARKTSTRASSE 8 IN GRABOW
BAUHERR STADT GRABOW, AM MARKT 1, 19300 GRABOW
BAUORT MARKTSTRASSE 8, 19300 GRABOW

architekturwerkstatt Annett Ohm

Schusterstraße 1, 19300 Grabow
Tel.: 03 87 56 / 28 90 4, Fax: 03 87 56 / 28 90
email: a.ohm@architekturwerkstatt-ohm.de

GRABOW, 21.09.2020