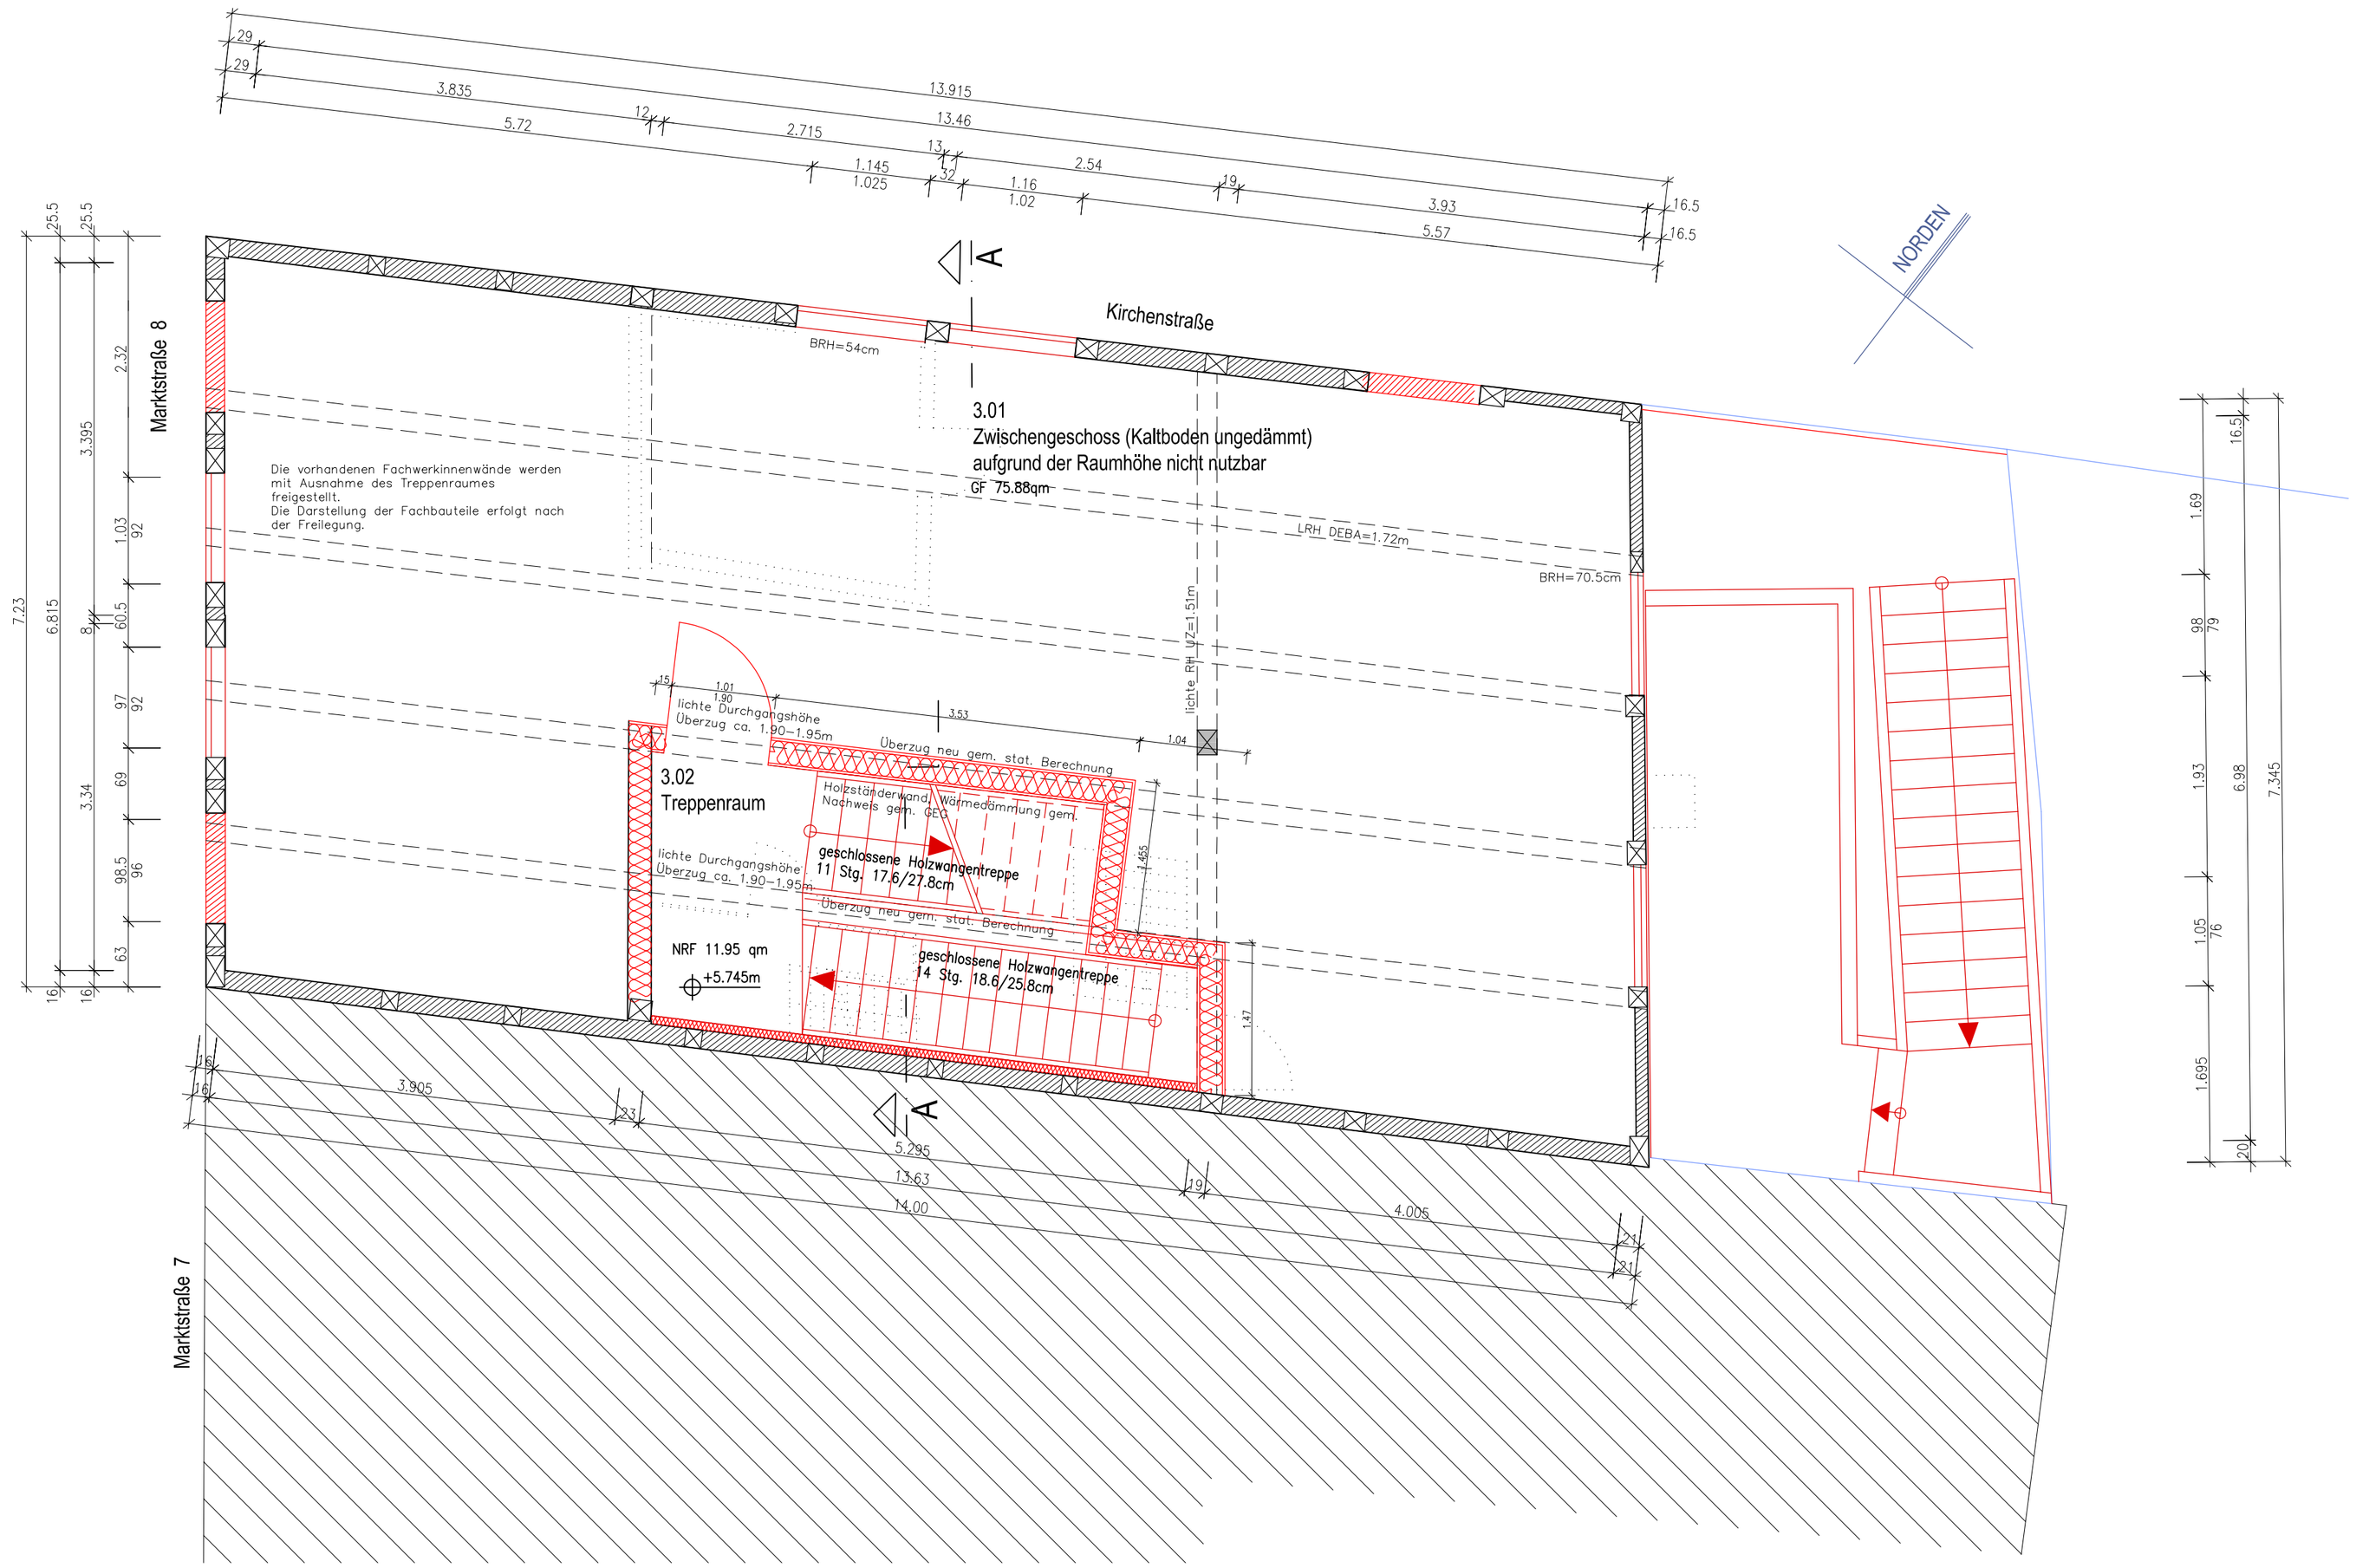

GRUNDRISS 2. OBERGESCHOSS

LEGENDE

ALLE MASZE SIND AM BAU ZU PRÜFEN

BESTAND
ABBRUCH
NEU
ZIEGELMAUERWERK gem. stat. Berechnung
STAHLBETON
BRANDSCHUTZ

Schnittbezeichnung mit Planhinweis
OKFF = Oberkante Fertigfußboden
OKRF = Oberkante Rohfußboden
OKRF
OKFF
OKRF +0.00 / OKRF +0.00 Deckenversprung
OKFF / OKRF — OKFF / OKRF Bodenversprung

WF	WOHNFLÄCHE NACH WoFlV (WOHNRÄUME)
NRF	NETTO–RAUMFLÄCHE NACH DIN 277–1 (GEWERBEFLÄCHEN)
BB	BODENBELAG
BRH	BRÜSTUNGSHÖHE = OKFF bis OK Rohbaubrüstung

Die in den Grundrissen angegebenen Flächenmaße entsprechen den Flächen gem. Wohnflächenverordnung bei Wohnräumen bzw. den Netto–Raumflächen gem. DIN 277–1 bei Gewerbeflächen.
Die Möblierung dient ausschließlich dem Stellflächennachweis und ist nur nachrichtlich dargestellt.
Die angegebenen Brüstungshöhen sind Fertighöhen.

FLURSTÜCKSGRENZE
NACHBARBEBAUUNG

INDEX	ÄNDERUNGEN	DATUM	GEZ.
00	erster Planausgang	25.09.24	ao

AUSSCHREIBUNGSGRUNDLAGE — GRUNDRISS 2. OBERGESCHOSS — BLATT–NR. 04

AUSSCHREIBUNGSGRUNDLAGE

GRUNDRISS 2. OBERGESCHOSS

MASSTAB	PLOTMASSTAB	GEZEICHNET	GEPRÜFT	DATEINAME
1:50	1:50	ao	ao	
DATUM	PHASE	ZEICHNUNGS–NR.		INDEX
25.09.24				00

FACHPLANER

DATUM — UNTERSCHRIFT

MODERNISIERUNG UND INSTANDSETZUNG MARKTSTRASSE 8 IN GRABOW

BAUVORHABEN
MODERNISIERUNG UND INSTANDSETZUNG MARKTSTRASSE 8

BAUHERR
STADT GRABOW, AM MARKT 1, 19300 GRABOW

BAUORT
MARKTSTRASSE 8, 19300 GRABOW

PLANUNG

architekturwerkstatt Annett Ohm
Schusterstraße 1, 19300 Grabow
Tel.: 03 87 56 / 28 90 4, Fax: 03 87 56 / 28 90 5
email: a.ohm@architekturwerkstatt-ohm.de

GRABOW, 21.09.2020