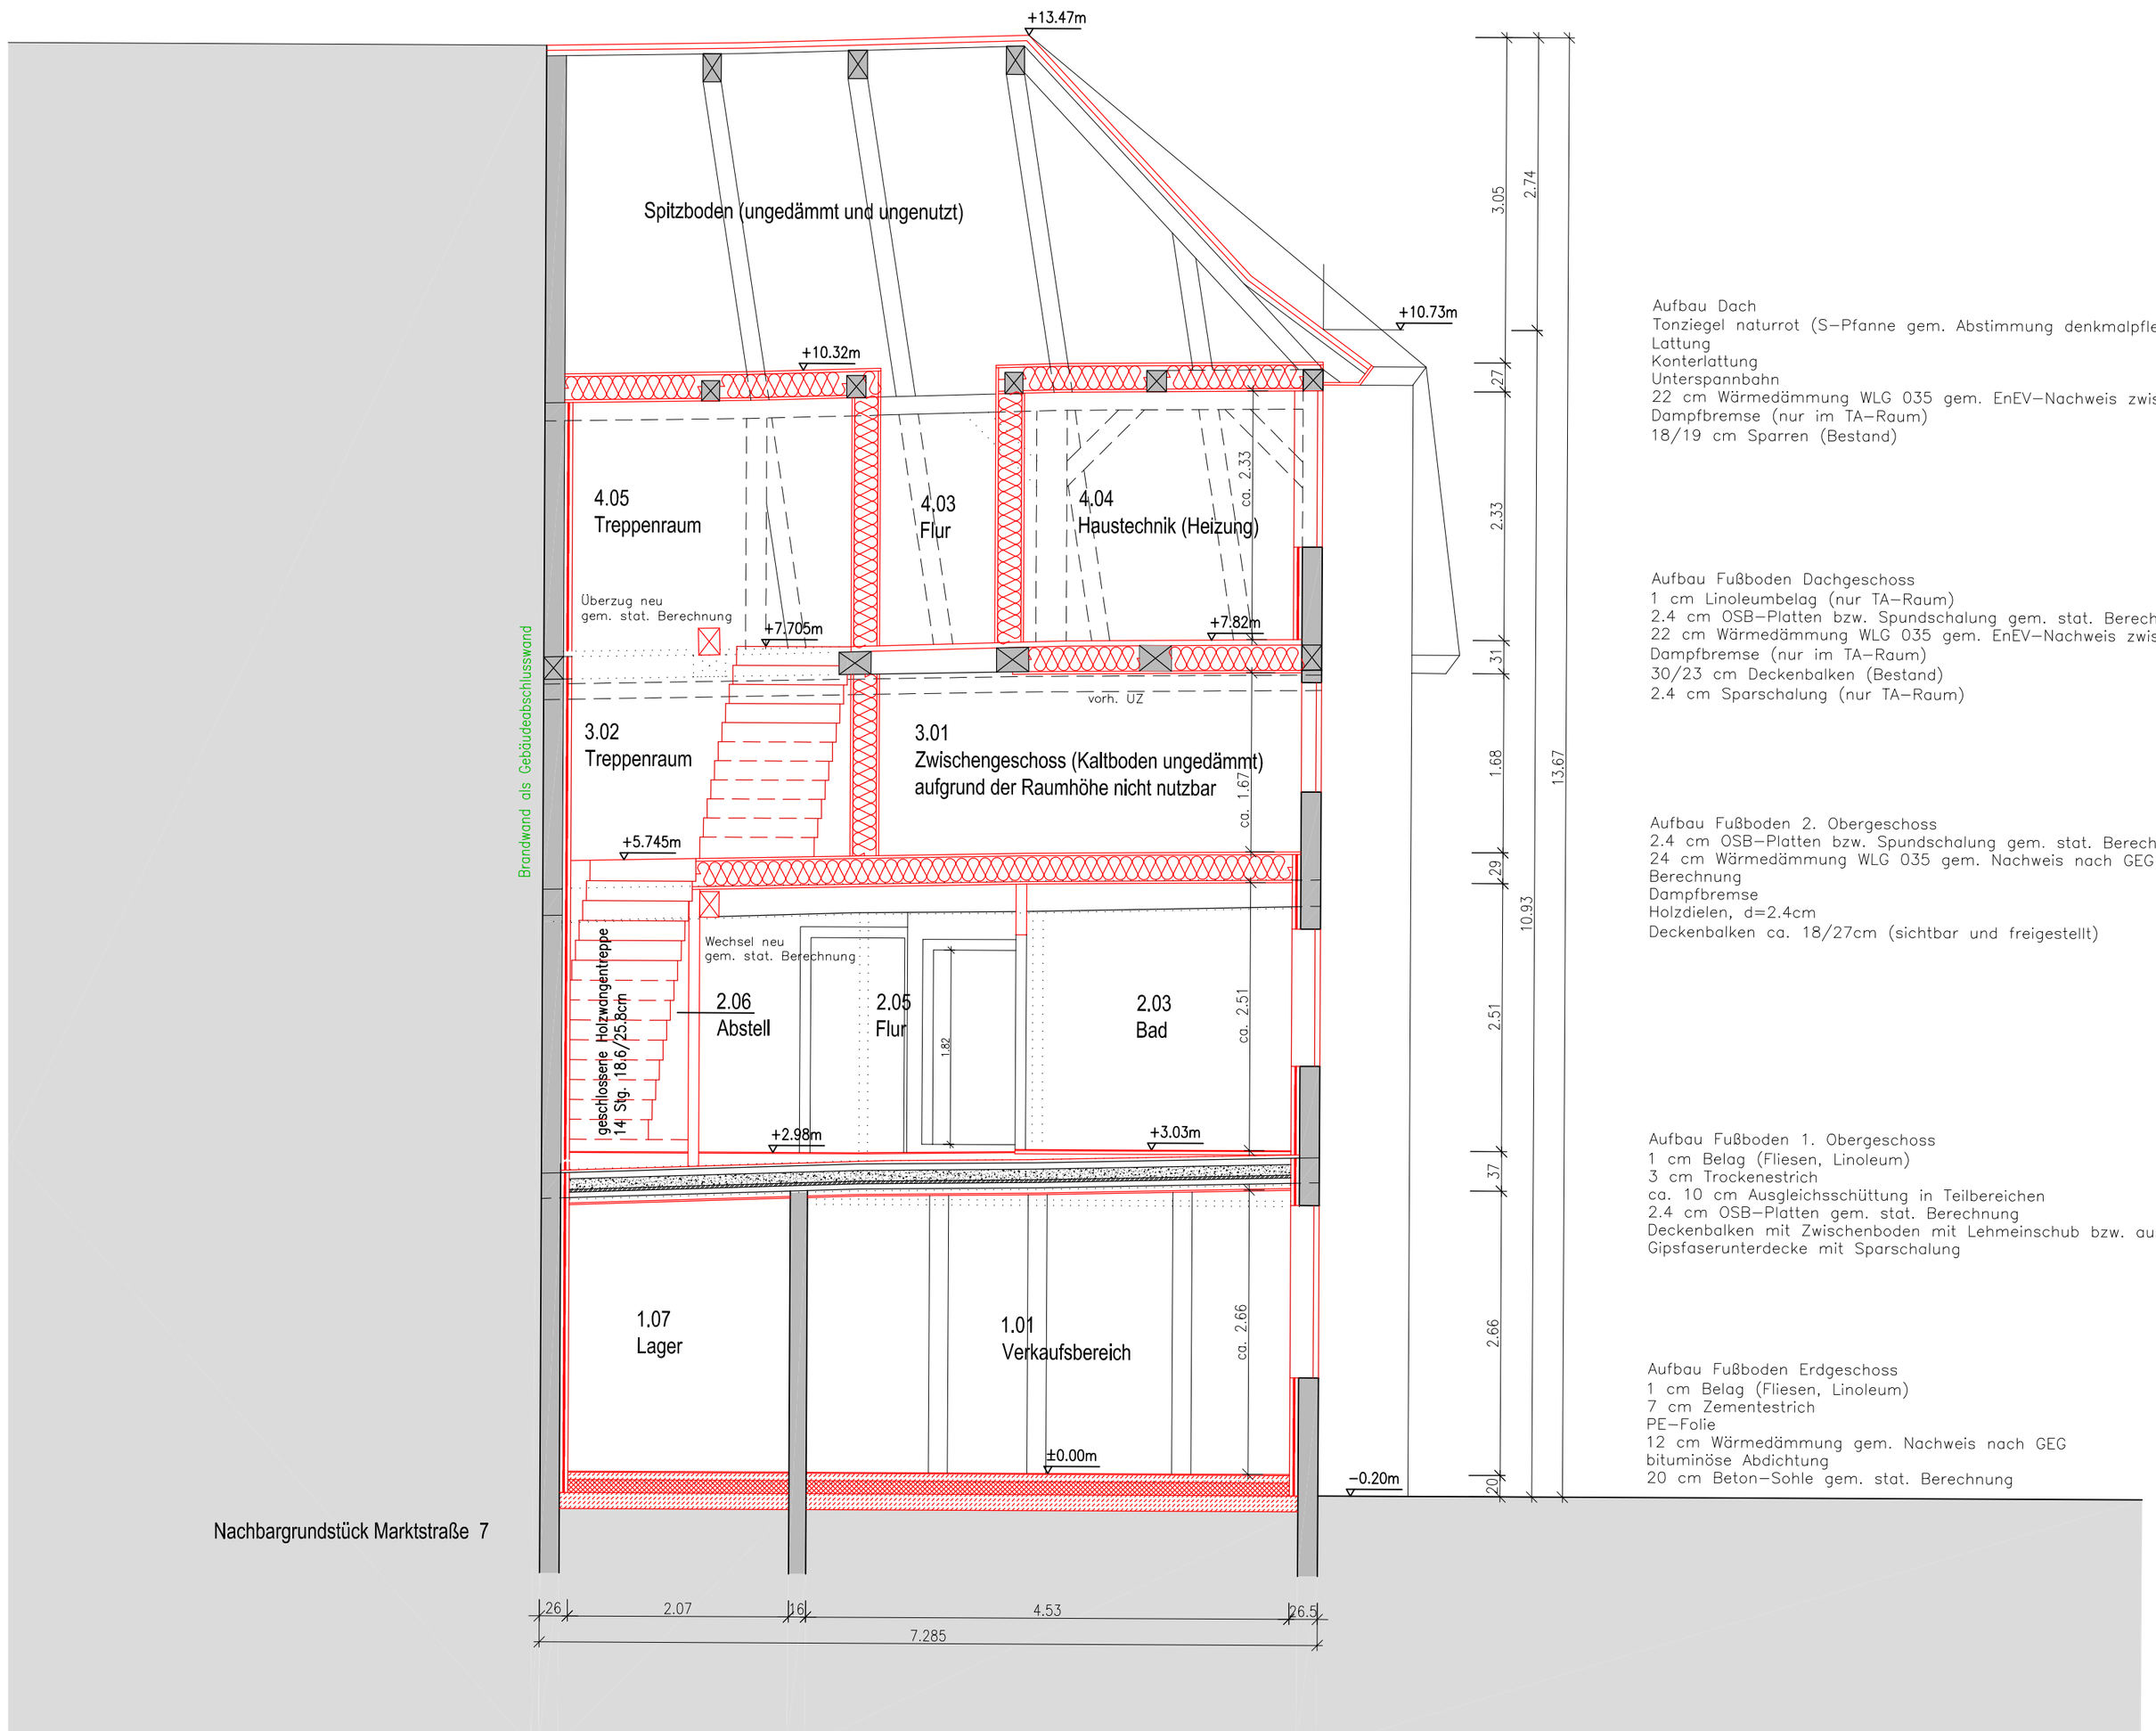

Aufbau Dach
Tonziegel naturrot (S–Pfanne gem. Abstimmung denkmalpflegerische Zielstellung)
Lattung
Konterlattung
Unterspannbahn
22 cm Wärmedämmung WLG 035 gem. EnEV–Nachweis zwischen Sparren einschl.
Dampfbremse (nur im TA–Raum)
18/19 cm Sparren (Bestand)

Aufbau Fußboden Dachgeschoss
1 cm Linoleumbelag (nur TA–Raum)
2.4 cm OSB–Platten bzw. Spundschalung gem. stat. Berechnung
22 cm Wärmedämmung WLG 035 gem. EnEV–Nachweis zwischen Deckenbalken einschl.
Dampfbremse (nur im TA–Raum)
30/23 cm Deckenbalken (Bestand)
2.4 cm Sparschalung (nur TA–Raum)

Aufbau Fußboden 2. Obergeschoss
2.4 cm OSB–Platten bzw. Spundschalung gem. stat. Berechnung
24 cm Wärmedämmung WLG 035 gem. Nachweis nach GEG zwischen Lagerhölzern gem. st Berechnung
Dampfbremse
Holzdielen, d=2.4cm
Deckenbalken ca. 18/27cm (sichtbar und freigestellt)

Aufbau Fußboden 1. Obergeschoss
1 cm Belag (Fliesen, Linoleum)
3 cm Trockenestrich
ca. 10 cm Ausgleichsschüttung in Teilbereichen
2.4 cm OSB–Platten gem. stat. Berechnung
Deckenbalken mit Zwischenboden mit Lehmeinschub bzw. ausgeglühtem Quarzsand
Gipsfaserunterdecke mit Sparschalung

Aufbau Fußboden Erdgeschoss
1 cm Belag (Fliesen, Linoleum)
7 cm Zementestrich
PE–Folie
12 cm Wärmedämmung gem. Nachweis nach GEG
bituminöse Abdichtung
20 cm Beton–Sohle gem. stat. Berechnung

SCHNITT A-A

LEGENDE

ALLE MASZE SIND AM BAU ZU PRÜFEN

BESTAND
ABBRUCH
NEU
ZIEGELMAUERWERK gem. stat. Berechnung
STAHLBETON
BRANDSCHUTZ

Schnittbezeichnung mit Planhinweis
OKFF = Oberkante Fertigfußboden
OKRF = Oberkante Rohfußboden
OKRF
OKFF
OKRF +0.00 / OKRF +0.00 Deckenversprung
OKFF / OKRF — OKFF / OKRF Bodenversprung

WF WOHNFLÄCHE NACH WoFlV (WOHNRÄUME)
NRF NETTO–RAUMFLÄCHE NACH DIN 277–1 (GEWERBEFLÄCHEN)
BB BODENBELAG
BRH BRÜSTUNGSGOHÖHE = OKFF bis OK Rohbaubrüstung

Die in den Grundrissen angegebenen Flächenmaße entsprechen den Flächen gem. Wohnflächenverordnung bei Wohnräumen bzw. den Netto–Raumflächen gem. DIN 277–1 bei Gewerbeflächen.
Die Möblierung dient ausschließlich dem Stellflächennachweis und ist nur nachrichtlich dargestellt.
Die angegebenen Brüstungshöhen sind Fertighöhen.

FLURSTÜCKSGRENZE
NACHBARBEBAUUNG

INDEX	ÄNDERUNGEN	DATUM	GEZ.
00	erster Planausgang	25.09.24	ao

AUSSCHREIBUNGSGRUNDLAGE SCHNITT A–A BLATT–NR. 06

AUSSCHREIBUNGSGRUNDLAGE

SCHNITT A–A

MASSTAB	PLOTMASSTAB	GEZEICHNET	GEPRÜFT	DATEINAME
1:50	1:50	ao	ao	
DATUM	PHASE	ZEICHNUNGS–NR.		INDEX
25.09.24				00

FACHPLANER

DATUM UNTERSCHRIFT

MODERNISIERUNG UND INSTANDSETZUNG MARKTSTRASSE 8 IN GRABOW

BAUVORHABEN
MODERNISIERUNG UND INSTANDSETZUNG MARKTSTRASSE 8

BAUHERR
STADT GRABOW, AM MARKT 1, 19300 GRABOW

BAUORT
MARKTSTRASSE 8, 19300 GRABOW

PLANUNG

architekturwerkstatt Annett Ohm
Schusterstraße 1, 19300 Grabow
Tel.: 03 87 56 / 28 90 4, Fax: 03 87 56 / 28 90 5
email: a.ohm@architekturwerkstatt-ohm.de

GRABOW, 21.09.2020