



Aufbau mobile Wärmeversorgung im
Außenbereich 1.500 kW. Anschluss im
Raum Technik K.559

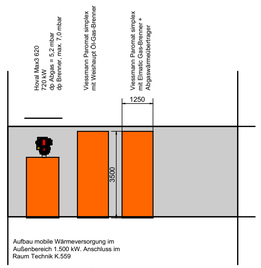


Aufbau mobile Wärmeversorgung im
Außenbereich 1.500 kW. Anschluss im
Raum Technik K.559

Inbetriebnahme neuen Gas-Ölkessel

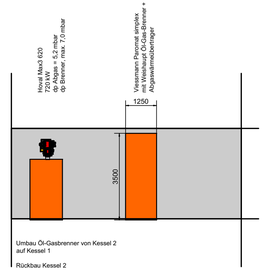


Umbau Öl-Gasbrenner von Kessel 2
auf Kessel 1


Rückbau Kessel 2

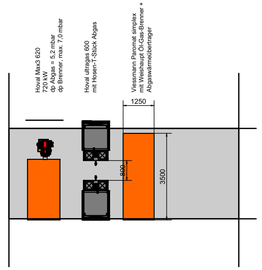



Legende


- Heizung Vorlauf
- Heizung Rücklauf
- Heizung Dämmung
- Abgas
- Gas
- Heizöl
- Bestand
- Heizung Absperrarmatur
- Heizung Pumpe
- Heizung Abgas Schalldämpfer

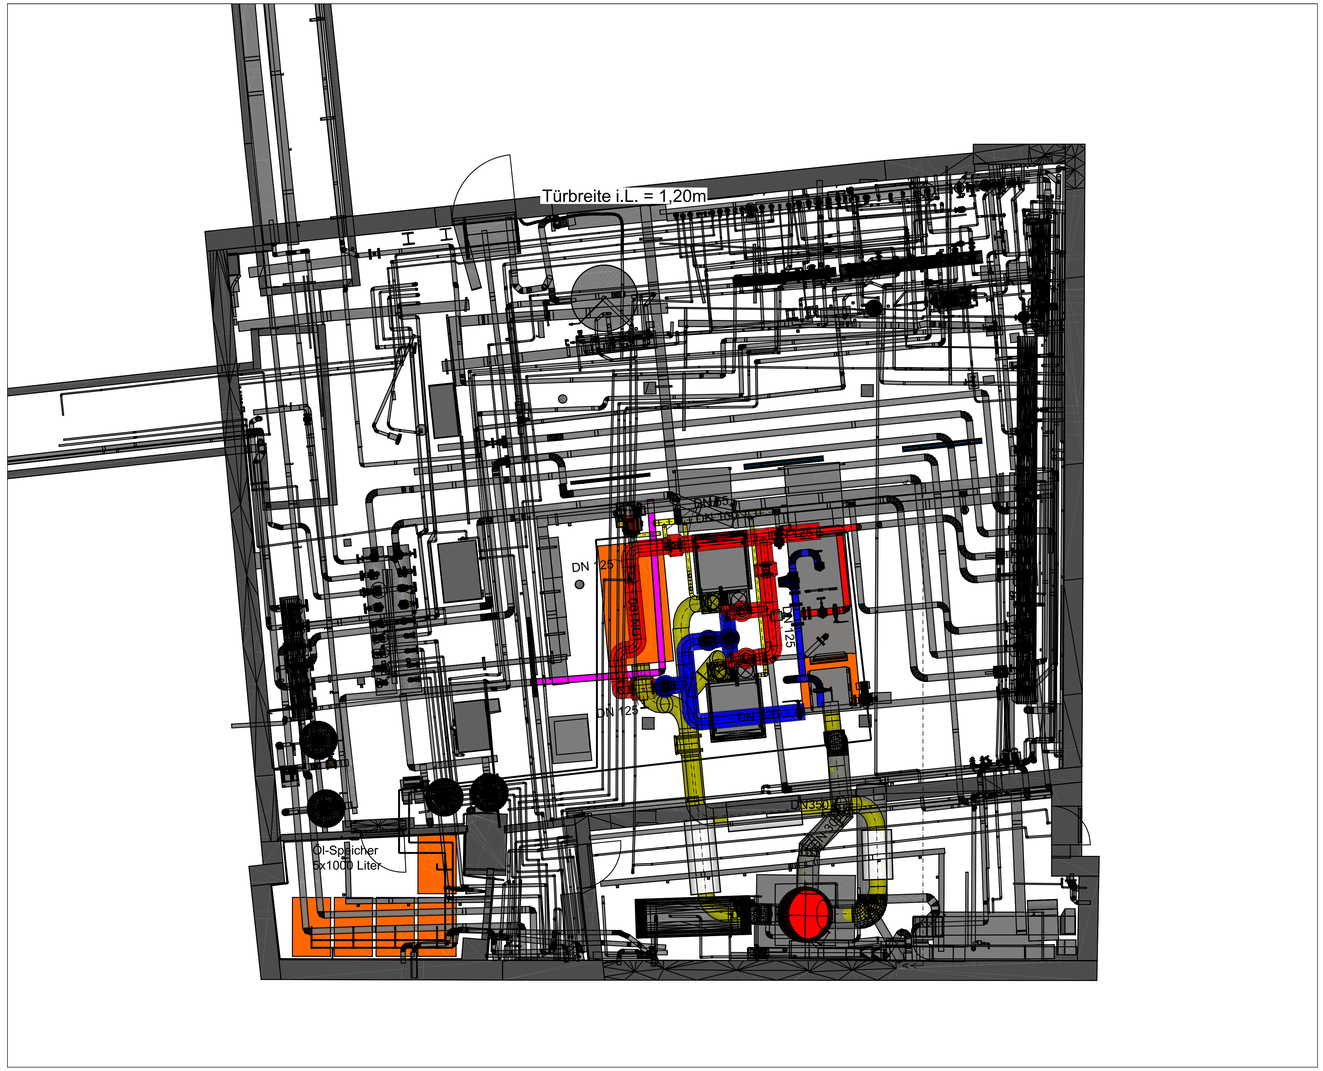


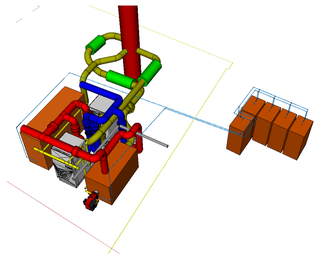


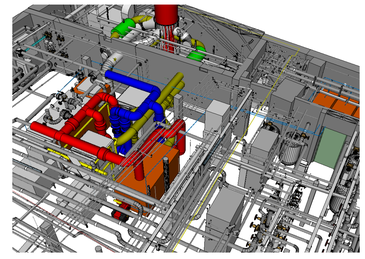


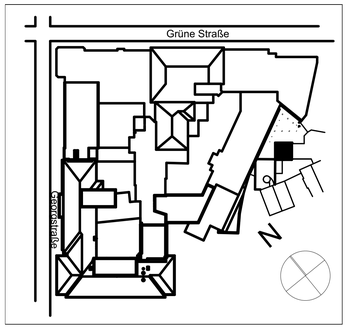


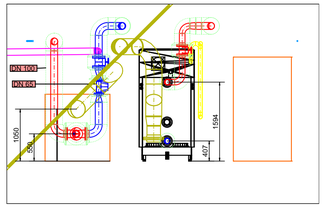


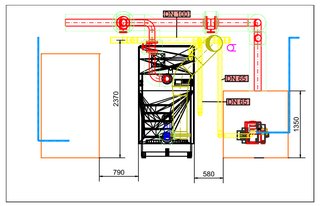

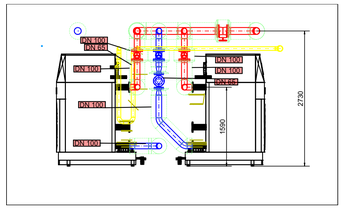

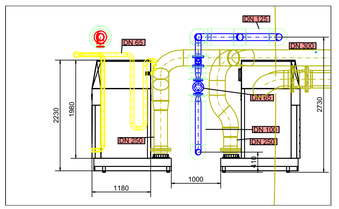

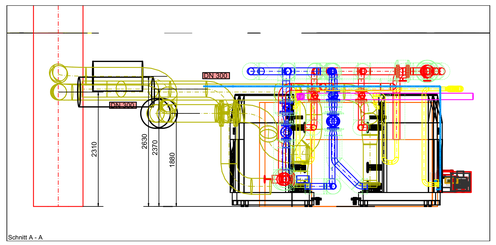

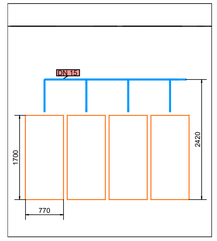

Index	Datum	Änderungen / Ergänzungen	Name
01	leer	leer	leer

Bauherr:
Pius-Hospital Oldenburg
Georgstraße 12
26121Oldenburg

Unterschrift Bauherr/Nutzer:

Projektsteuerung: Herr Oltmann

Maßnahme: Modernisierung Wärmeversorgung

Objekt: Pius-Hospital Oldenburg
Georgstraße 12
26121 Oldenburg

Projekt-Nr.:

Projektleiter:

Planungsstand: Ausführungsplanung

Planinhalt: UG-Heizung Heizzentrale K.334

Planung: Hochbau

Planung: TGA

Ingenieurbüro für Haus- und Versorgungstechnik
HESA PLANUNG Marcus Werth
Contrescarpe 46
28195 Bremen
0421-160888
info@hesa-planung.de

Maßstab: 1:50

Plan-Nr.: 788-Abgas-UG-A.0

Stand Hochbauplanung: k.A

Stand Elektroplanung: -

Datum: 18.09.2026

gezeichnet: Matthias Folkers