

100100101 962

PRINZIPANSCHLUSS VPM-VC

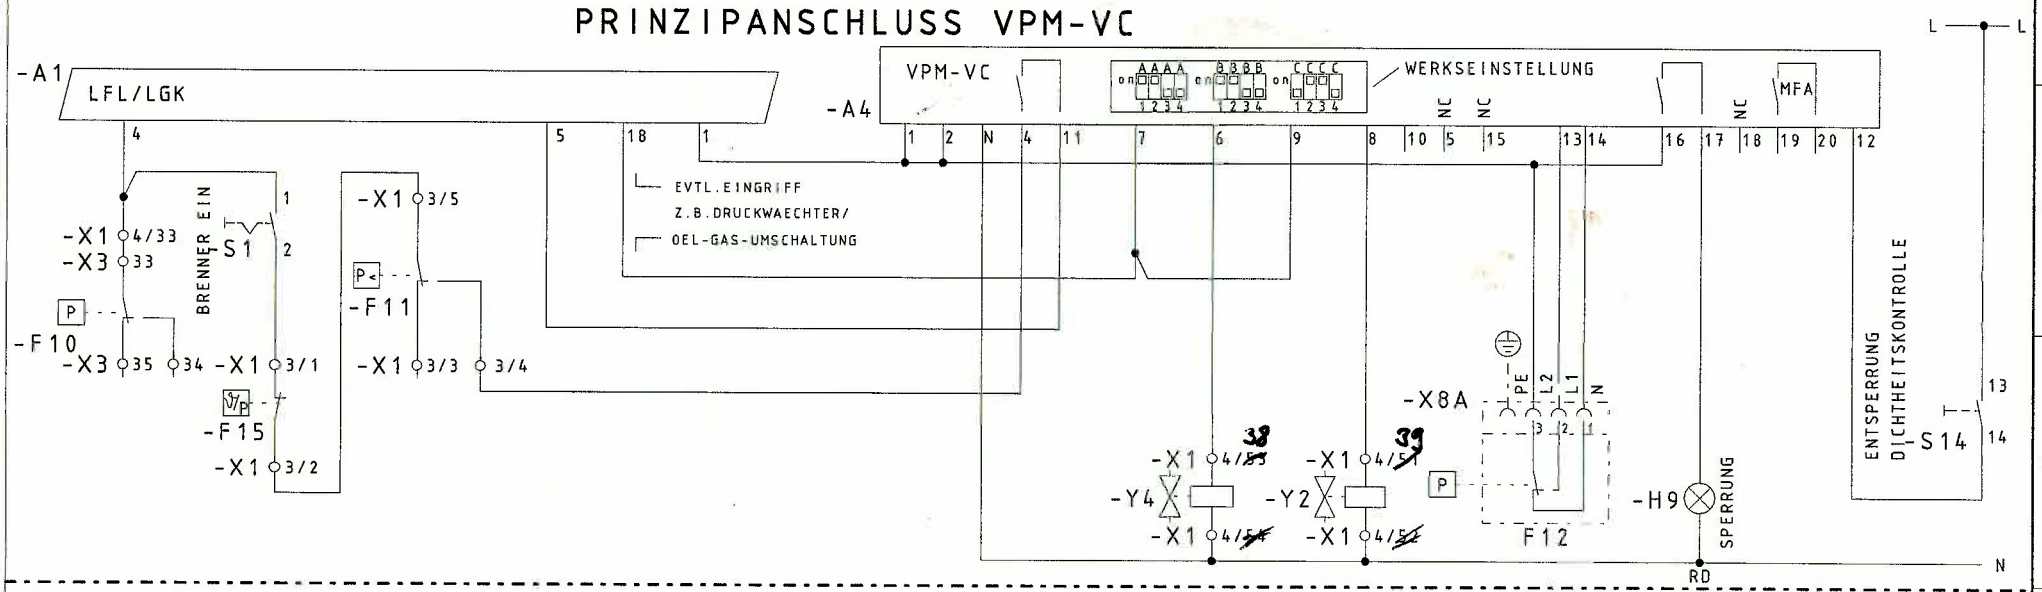

PRINZIPANSCHLUSS W-DK2/02

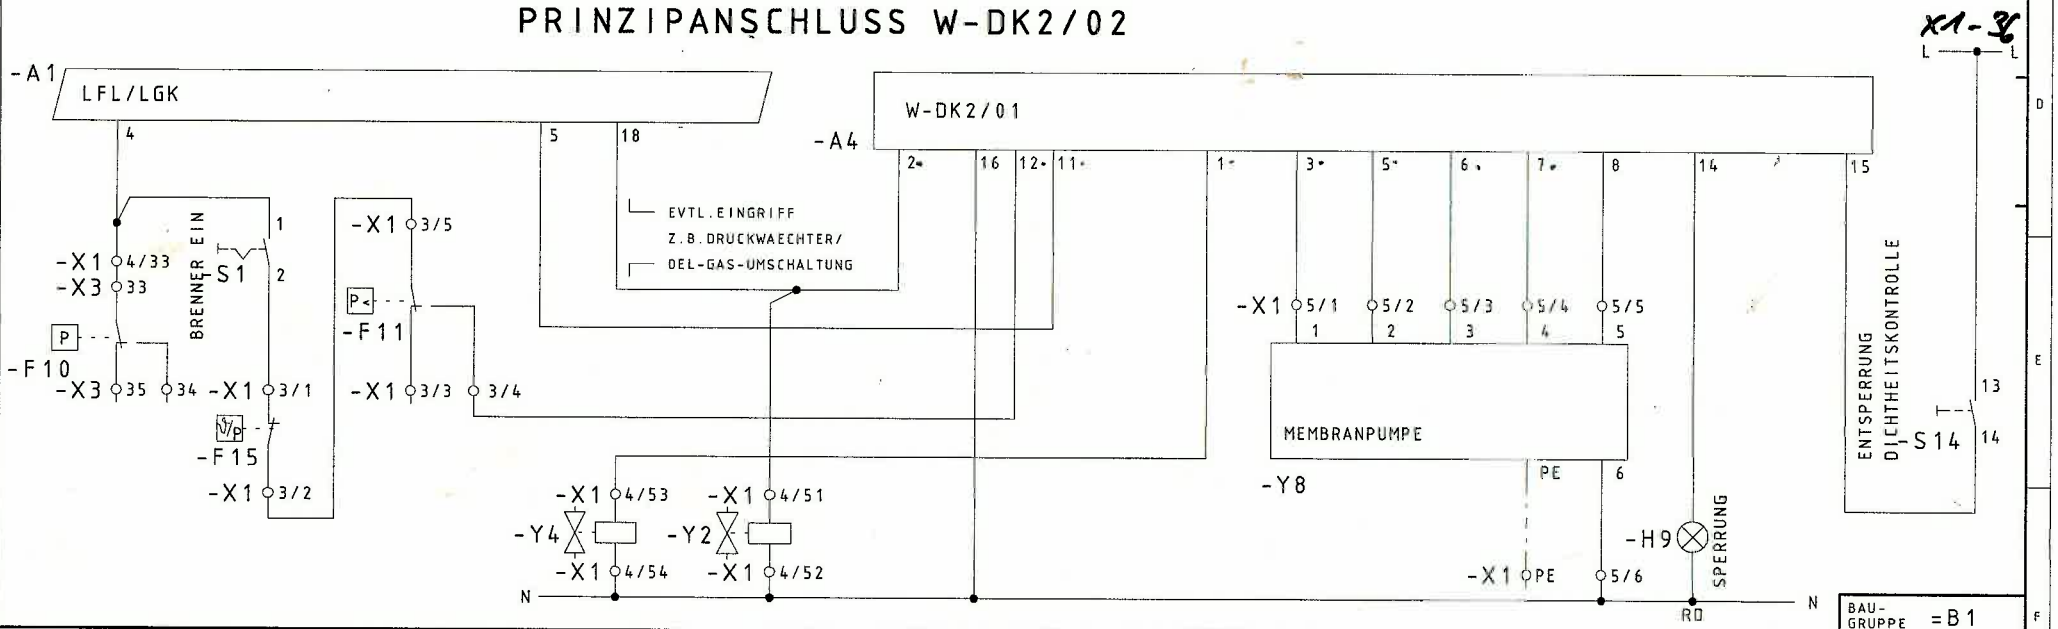

DIESE ZEICHNUNG IST GESCHUETZT UND DARF WEDER KOPIERT, NOCH UNBEFUGTEN DRITTEN PERSONEN ZUGAENGLICH GEMACHT WERDEN.

URSPR.	61001/020000				DATUM	NAME	BENENNUNG: ANSCHLUSSVERGLEICH VPM-VC - W-DK2/02
ERST.	-			GEZ.			
ZUST.	-			GEPR.			SCHALTPLAN-NR.: 63000/000206 Bl.04/05
	-	NR.	AENDERUNG	TAG NAME	NORM.		BAU-GRUPPE: =B1

-weishaupt-
MAX WEISHAUPT GMBH
88475 SCHWENDI

Diese Zeichnung ist geschützt und darf weder kopiert noch unbefugten dritten Personen zugänglich gemacht werden.

SCHALTPLAN

'89 DEC -5 11:39

-weishaupt-

DIESER SCHALTPLAN BESTEHT AUS EINZEL-BLAETTERN,
DIE DURCH 'BLATT-NUMMER / ANZAHL DER BLAETTER' GEKENNZEICHNET SIND.


DIE BEZEICHNUNGEN AN DEN BETRIEBSMITTELN SIND ENTSPRECHEND
DIN 40719 AUSGEFUEHRT :
DIE BETRIEBSMITTEL-KENNZEICHNUNG BESTEHT AUS DEM KENNZEICHNUNGS-BLOCK
'ANLAGE' (BAUGRUPPE) UND 'ART,ZAEHLNUMMER'.
DER HINWEIS FUER DEN DARSTELLUNGSORT IM SCHALTPLAN SETZT SICH ZUSAMMEN
AUS 'BLATTNUMMER . PLANABSCHNITT'.

KLEMMEN-BEZEICHNUNGEN :

X1 KLEMMEN DER SCHALTANLAGE
X2 TUERVERBINDUNGEN
X3 KLEMMEN AM BRENNER
X4 KLEMMEN AM STELLANTRIEB
X5 KLEMMEN AM OELVORWAERMER

ERDUNG ODER NULLUNG NACH
OERTLICHEN VORSCHRIFTEN !

SCHALTPLAN-HINWEISE :

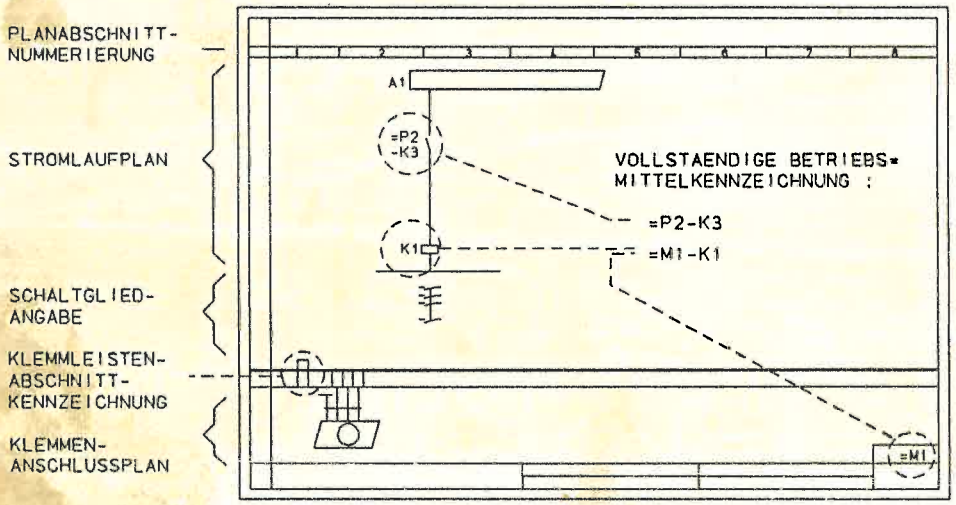

VOR INBETRIEBNAHME VERDRAHTUNG UND PROGRAMMABLAUF AUF RICHTIGE FUNKTION UEBERPRUEFEN. KEINE INBETRIEBNAHME VON UNBEFUGTER SEITE VORNEHMEN LASSEN.

DIE SCHALTLEISTUNG DER ANGESCHLOSSENEN SCHALTGLIEDER (Z.B. REGLER, WASSERMANGELSICHERUNG USW.) IST ZU BEACHTEN UND EINE ENTSPRECHENDE STEUERSICHERUNG EINZUSETZEN.

DER FEUERUNGSAUTOMAT IST DER JEWEILIGEN BELASTUNG ENTSPRECHEND ABZUSICHERN, MAX. 10 A TRAEGE.

FEUERUNGSAUTOMATEN SIND SICHERHEITS - GERAETE . NICHT OEFFNEN ! JEDER UNBEFUGTE EINGRIFF KANN UNUEBERSEHBARE FOLGEN HABEN.

DIE KLEMMEN - BELASTBARKEIT , SOWIE DIE MAX. LAENGE DER FLAMMEN-FUEHLER - LEITUNG SIND DEN TECHNISCHEN UNTERLAGEN DES FEUERUNGS-AUTOMATEN ZU ENTNEHMEN.

BEI FEHLERN IN DIESEM SCHALTPLAN WIRD EINE HAFTUNG NUR IM RAHMEN UNSERER LIEFER- UND ZAHLUNGSBEDINGUNGEN UEBERNOMMEN.

FUER FREMDGEFERTIGTE SCHALTANLAGEN KANN KEINE HAFTUNG UEBERNOMMEN WERDEN.


geändert 12.12.03

Meldungen GLT

DIESE ZEICHNUNG IST GESCHUETZT UND DARF WEDER KOPIERT . NOCH UNBEFUGTEN DRITTEN PERSONEN ZUGAENGLICH GEMACHT WERDEN.

60001/010003 14.01.82 MR --

KOMMISSION -					DATUM	NAME	BENENNUNG GL1 - GL7 AUSF.ZMD	BAU-GRUPPE =
				GEZ.	15.02.82	MR		-weishaupt-
ANDORT -	AUFTR.NR. -	A	ERWEIT. FUER GL1	07.06.83 MR	GEPR.		SCHALTPLAN-NR. 62378/000049 BL.01/10	MAX WEISH...
		NR.	AENDERUNG	TAG NAME	NORM			

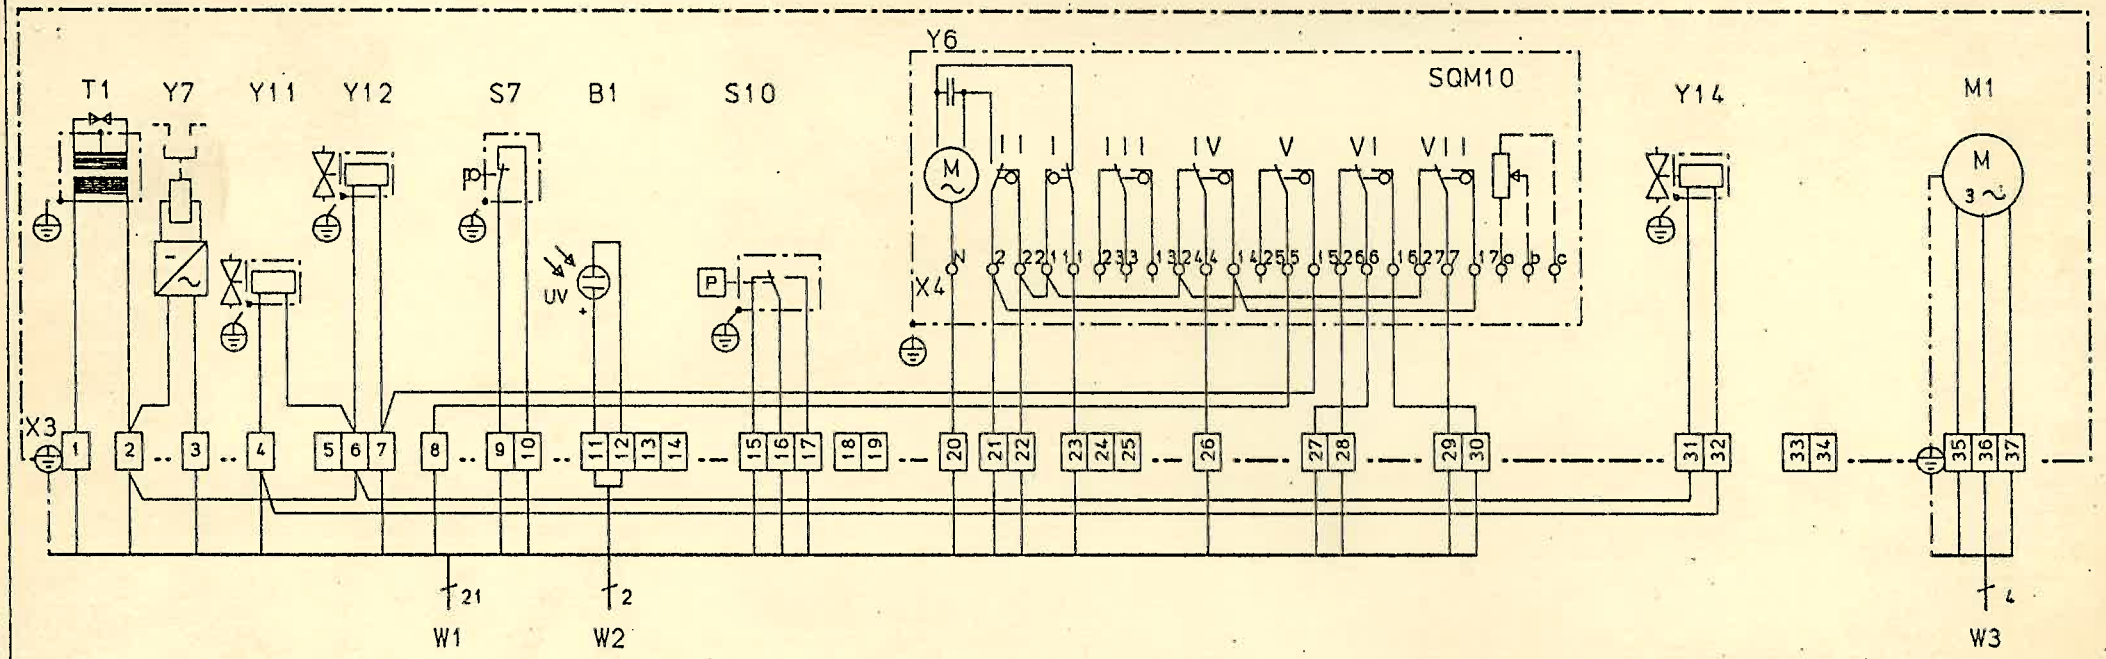

LEGENDE :

B1	FLAMMENFUEHLER	X3	KLEMMEN AM BRENNER
		X4	KLEMMEN AM STELLANTRIEB
M1	BRENNERMOTOR		
S7	ENDSCHALTER AM BRENNERFLANSCH	Y6	STELLANTRIEB
		Y7	MAGNETKUPPLUNG
S10	DRUCKWAECHTER FUER LUFT	Y11	MAGNETVENTIL
		Y12	MAGNETVENTIL STUFE 2 OEL
T1	ZUENDTRAFO	Y14	MAGNETVENTIL ZUSAETZL.
W1	LEITUNG BRENNERSTEUERUNG	I	ENDSCHALTER GROSSLAST
W2	LEITUNG FLAMMENFUEHLER	II	ENDSCHALTER ZU
W3	LEITUNG BRENNERMOTOR	III	HILFSSCHALTER
		IV	HILFSSCHALTER ZUENDL.GAS
		V	HILFSSCHALTER STUFE 2 OEL
		VI	HILFSSCHALTER KLEINL.GAS
		VII	HILFSSCHALTER KLEINL.OEL

DIESE ZEICHNUNG IST GESCHUETZT UND DARF WEDER KOPIERT, NOCH UNBEFUGTEN DRITTEN PERSONEN ZUGAENGLICH GEMACHT WERDEN.

FURSPR.	60001/020230	
ERST	11.01.82 HR	
ZUST.	A	

NR.	ANDERUNG	TAG	NAME		DATUM	NAME
				GEZ		
				GEPR.		
				NORM		


BENENNUNG GL1 - GL9 AUSF.ZMD

SCHALTPLAN-NR. 62378/000049 Bl.02/10

BAU-GRUPPE =B

-weishaupt-

MAX WEISHAUPT GMBH
7959 SCHWENDI 1

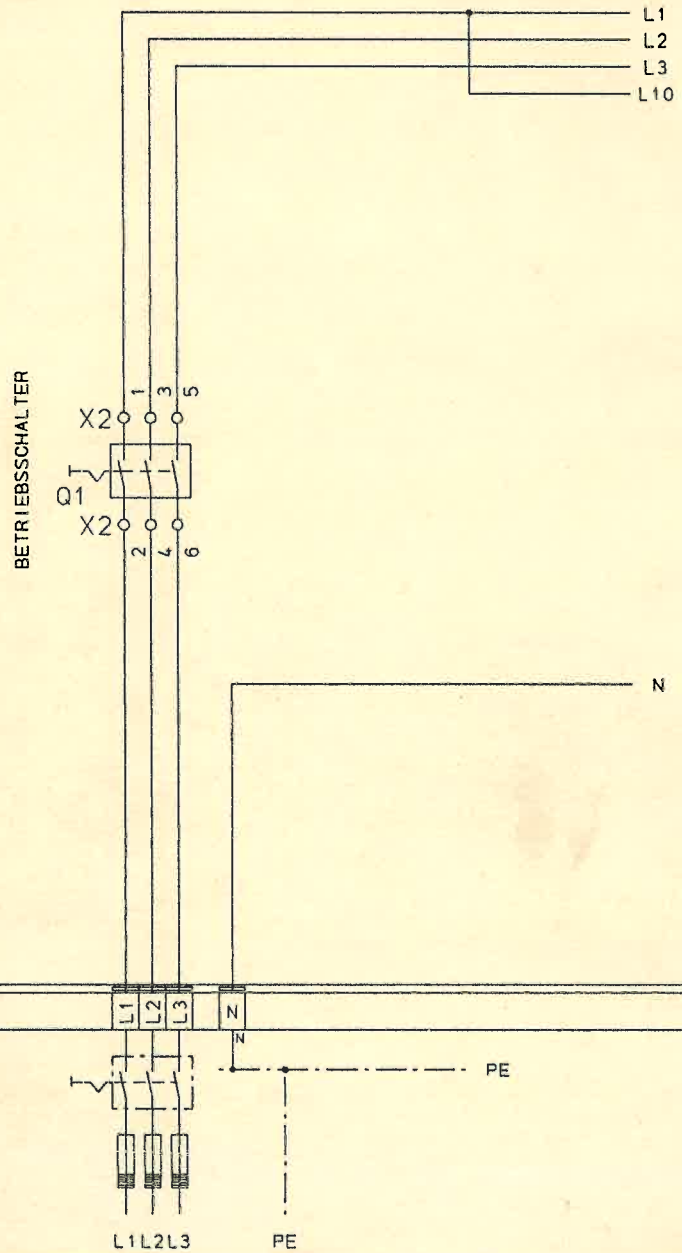

DIESE ZEICHNUNG IST GESCHUETZT UND DARF
WEDER KOPIERT, NOCH UNBEFUGTEN DRITTEN
PERSONEN ZUGAENGLICH GEMACHT WERDEN.


URSPR.	60001/030003					DATUM	NAME	BENENNUNG	NETZANSCHLUSS
ERST.	11.03.87 KOE				GEZ.				
ZUST.	--				GEPR.			SCHALTPLAN-NR.	62378/000049 Bl.03/10
		NR.	ÄNDERUNG	TAG NAME	NORM				


380V, 3~, PE

BAU-GRUPPE: =A

-weishaupt-
MAX WEISHAUPT GMBH
7959 SCHWENDI

DIESE ZEICHNUNG IST GESCHUETZT UND DARF
WEDER KOPIERT , NOCH UNBEFUGTEN DRITTEN
PERSONEN ZUGAENGLICH GEMACHT WERDEN

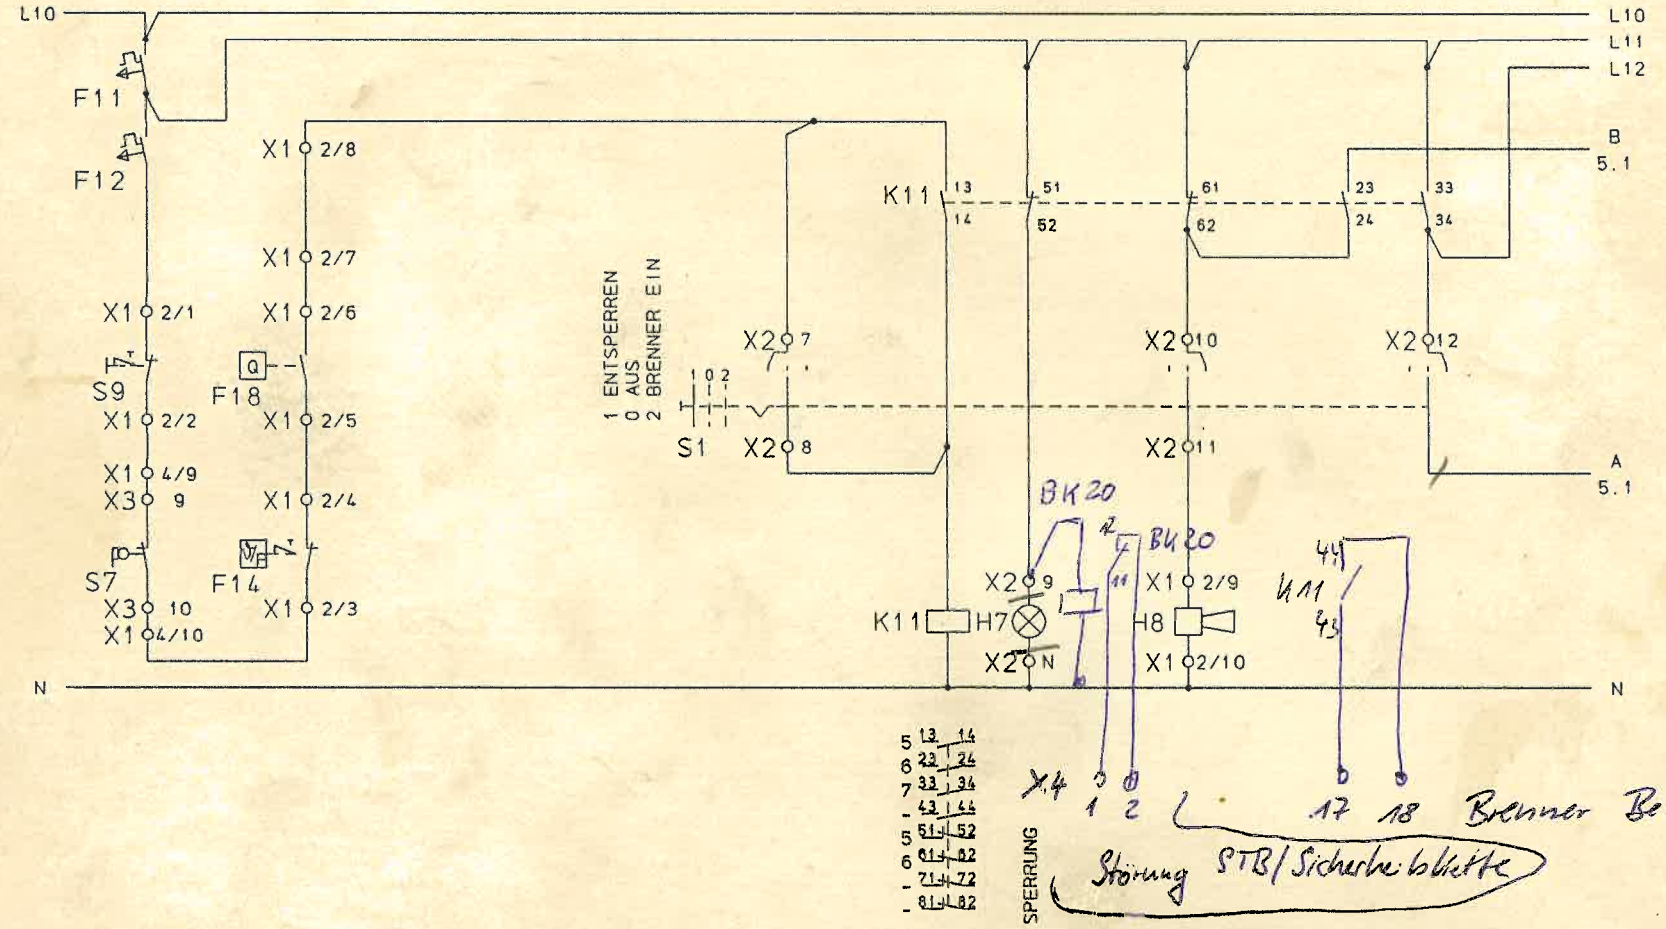

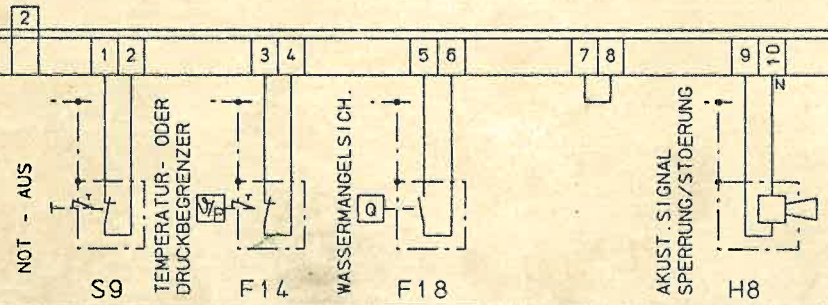

60001/040003
28.01.82 PW
A

SPR.
RST.
ZUST.

RUHESTROMVERRIEGELUNG

NR.	ÄNDERUNG	TAG	NAME


GEZ.
GEPR.
NORM

DATUM
NAME

BENENNUNG: SICHERHEITSKETTE
SCHALTPLAN-NR: 62378/000049 Bl.04/10

BAU-GRUPPE = B


-weishaupt-
MAX WEISHAUPT GMBH
7959 SCHWENDI

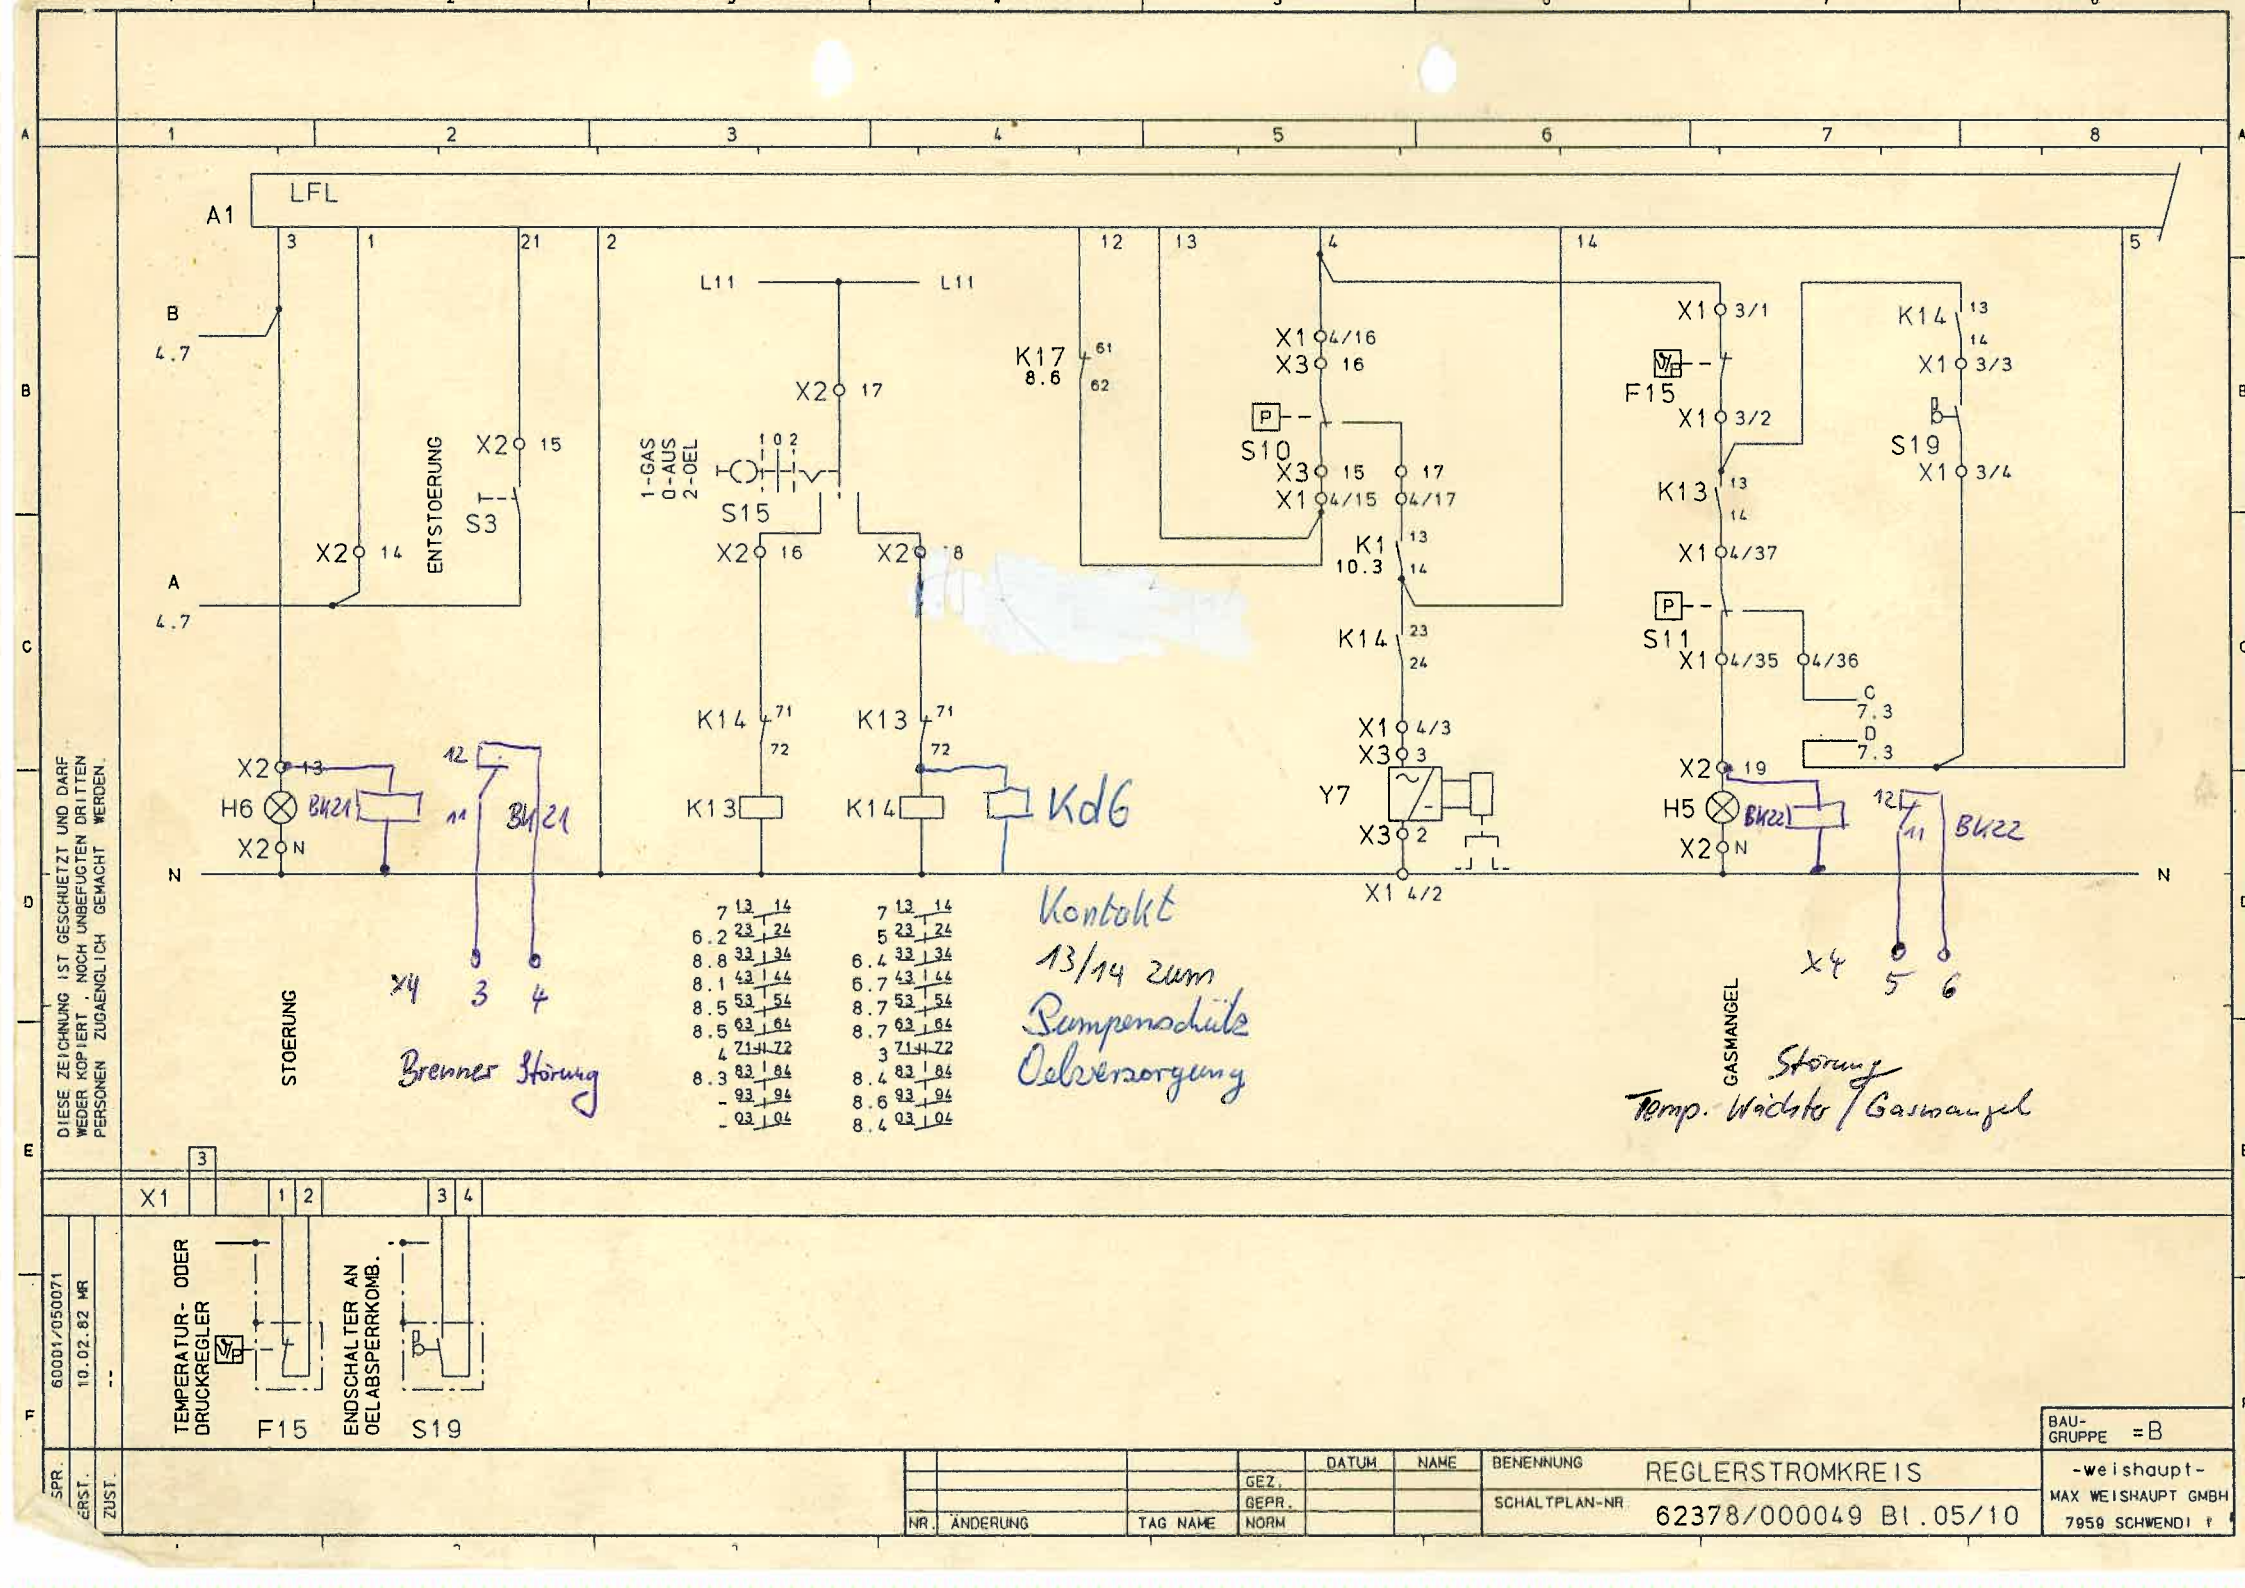

SPR.	60001/050071					DATUM	NAME	BENENNUNG	REGLERSTROMKREIS
ERST.	10.02.82 MR				GEZ.				
ZUST.	--				GEPR.			SCHALTPLAN-NR	62378/000049 Bl.05/10
		NR.	ÄNDERUNG	TAG	NAME	NORM			

BAU-GRUPPE =B

-weishaupt-
MAX WEISHAUPT GMBH
7959 SCHWENDI

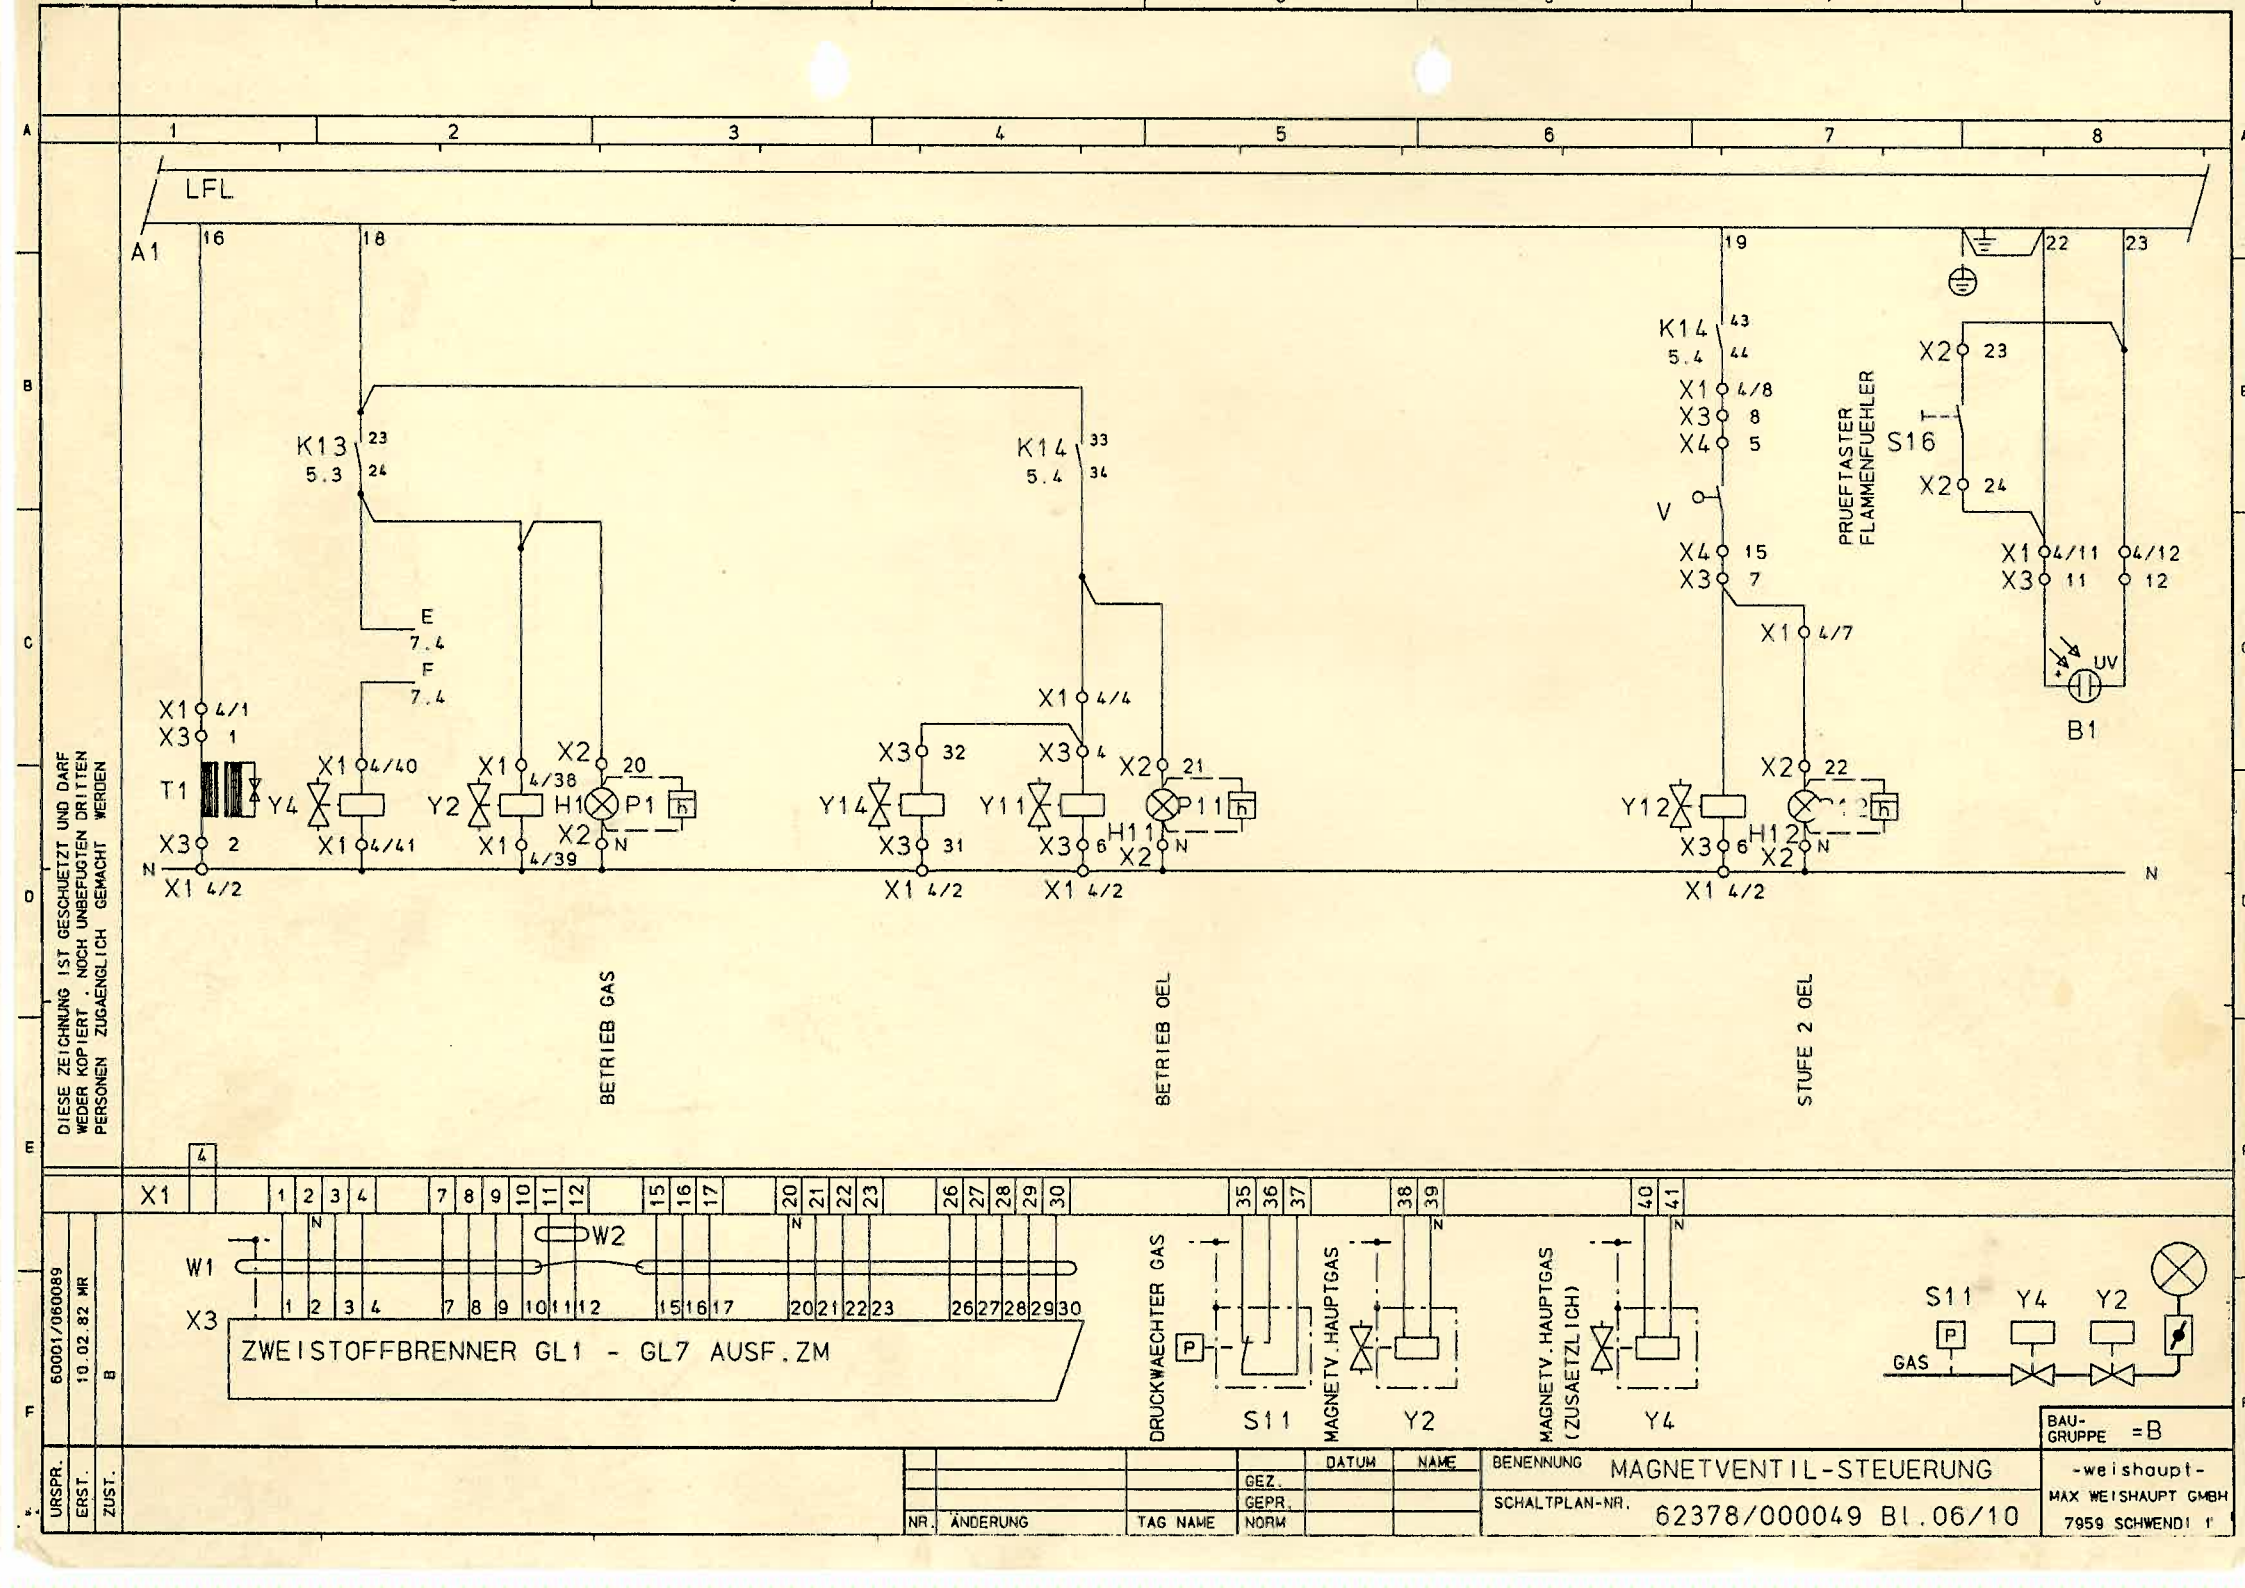

DIESE ZEICHNUNG IST GESCHUETZT UND DARF WEDER KOPIERT, NOCH UNBEFUGTEN DRITTEN PERSONEN ZUGAENGLICH GEMACHT WERDEN

URSPR.	60001/060089	
ERST.	10.02.82 MR	
ZUST.	B	

NR.	ÄNDERUNG	TAG NAME		DATUM	NAME
			GEZ.		
			GEPR.		
			NORM		


BENENNUNG: MAGNETVENTIL-STEUERUNG


SCHALTPLAN-NR.: 62378/000049 Bl.06/10


BAU-GRUPPE =B

-weishaupt-
MAX WEISHAUPT GMBH
7959 SCHWENDI


DIESE ZEICHNUNG IST GESCHUETZT UND DARF WEDER KOPIERT , NOCH UNBEFUGTEN DRITTEN PERSONEN ZUGAENGLICH GEMACHT WERDEN.

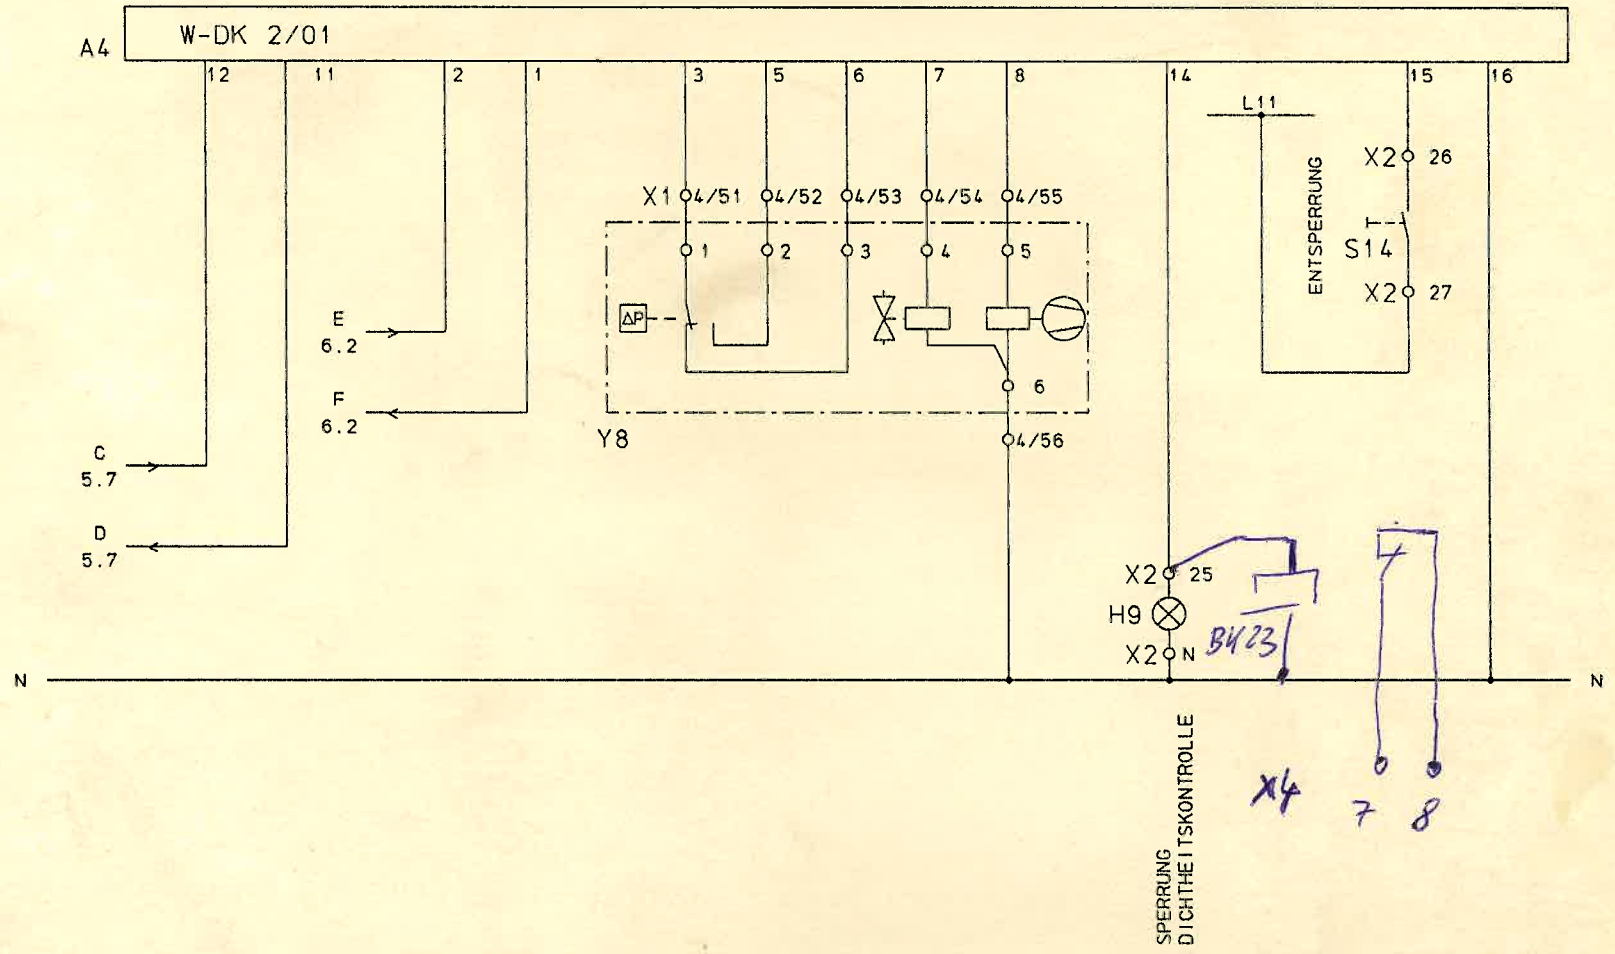

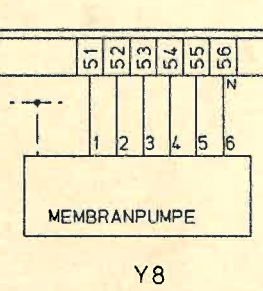

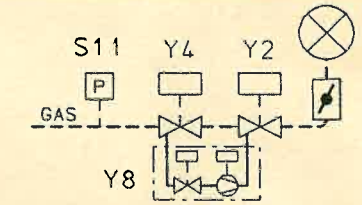

URSPR.	60001/060077									BAU-GRUPPE	=B
ERST.	14.01.82 MR										
ZUST.	--										
DICHTHEITSKONTROLLE W-DK 2/01											

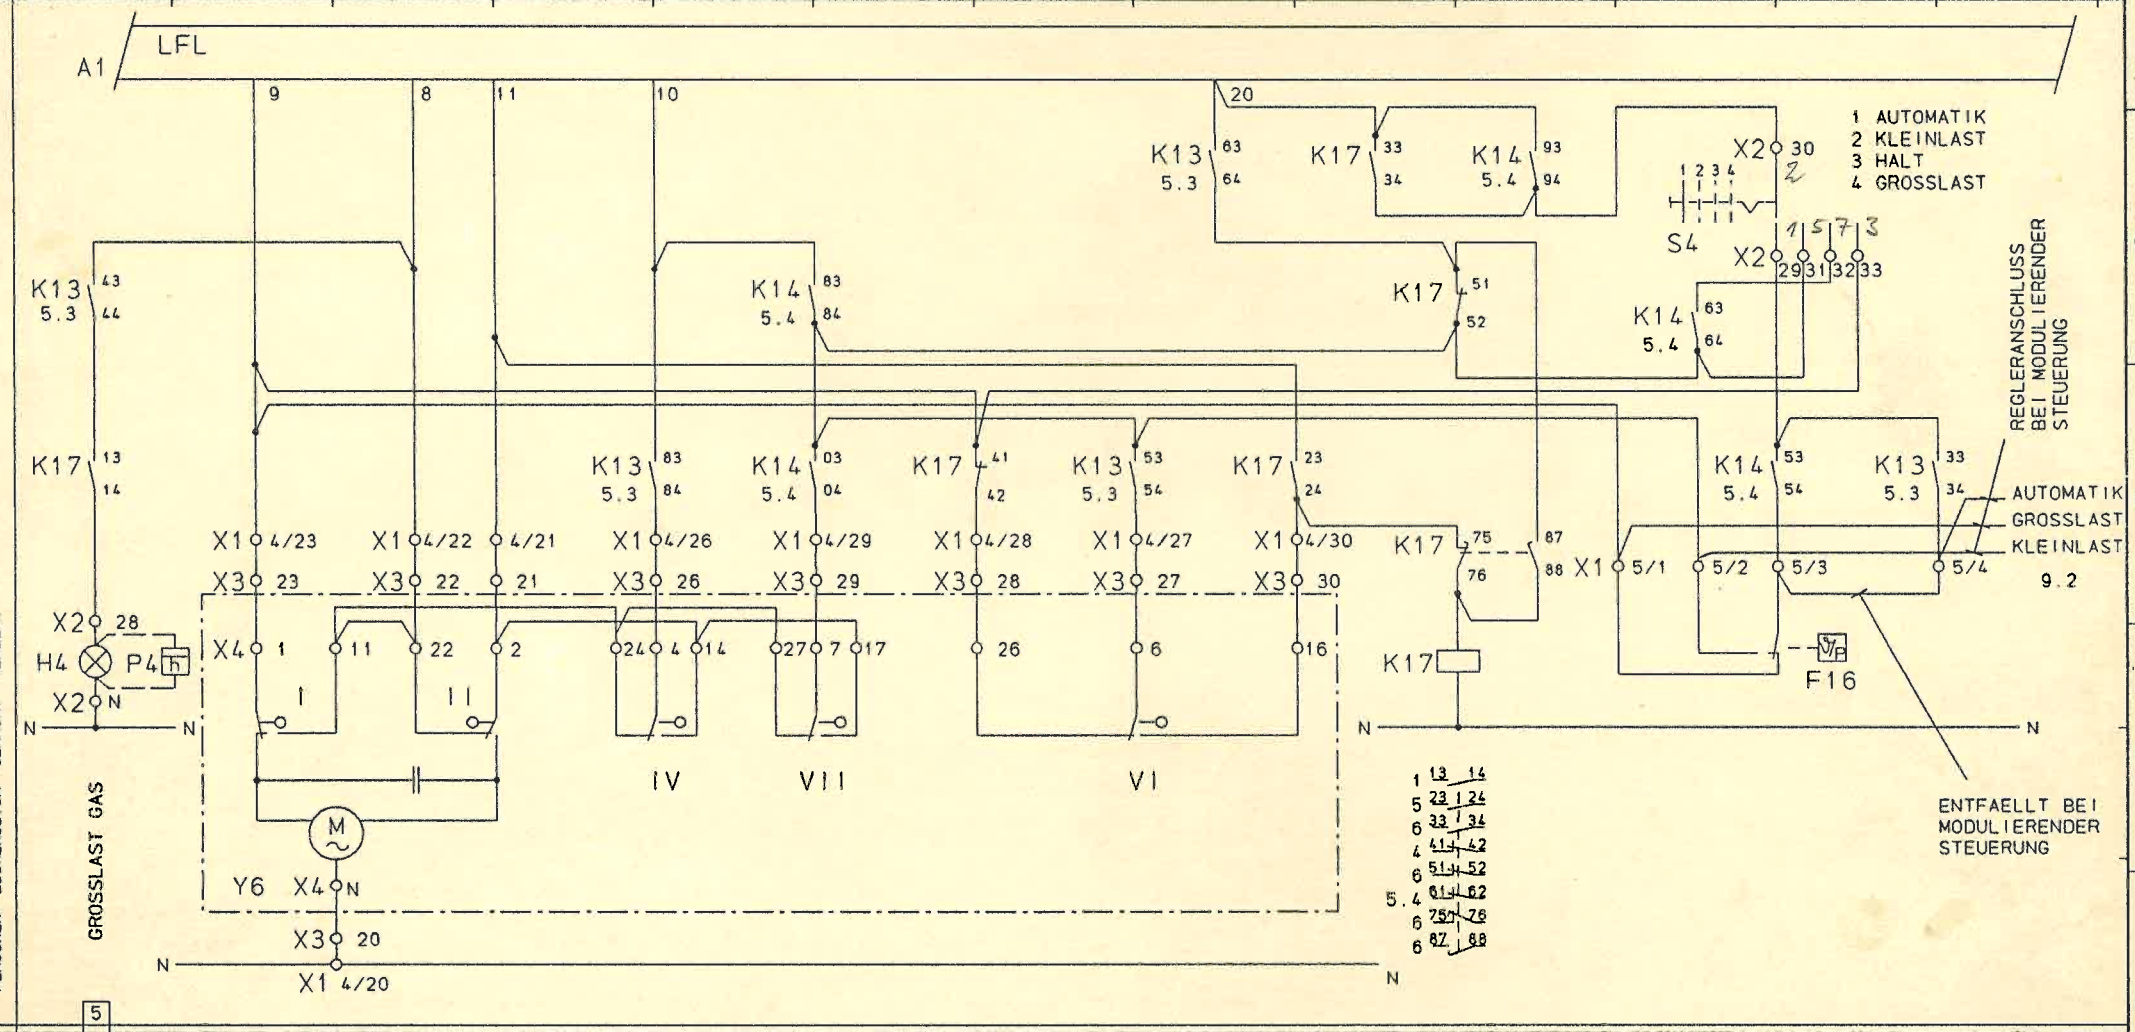

DIESE ZEICHNUNG IST GESCHUETZT UND DARF WEDER KOPIERT, NOCH UNBEFUGTEN DRITTEN PERSONEN ZUGAENGLICH GEMACHT WERDEN.

URSPR. 60001/070036
ERST. 10.02.82 MR
ZUST. --


STELLANTRIEB - STEUERUNG

NR.	ÄNDERUNG	TAG NAME		DATUM	NAME
			GEZ.		
			GEPR.		
			NORM		


BENENNUNG LEISTUNGSREGELUNG
SCHALTPLAN-NR. 62378/000049 Bl.08/10

BAU-GRUPPE =B

-weishaupt-
MAX WEISHAUPT GMBH
7959 SCHWENDI

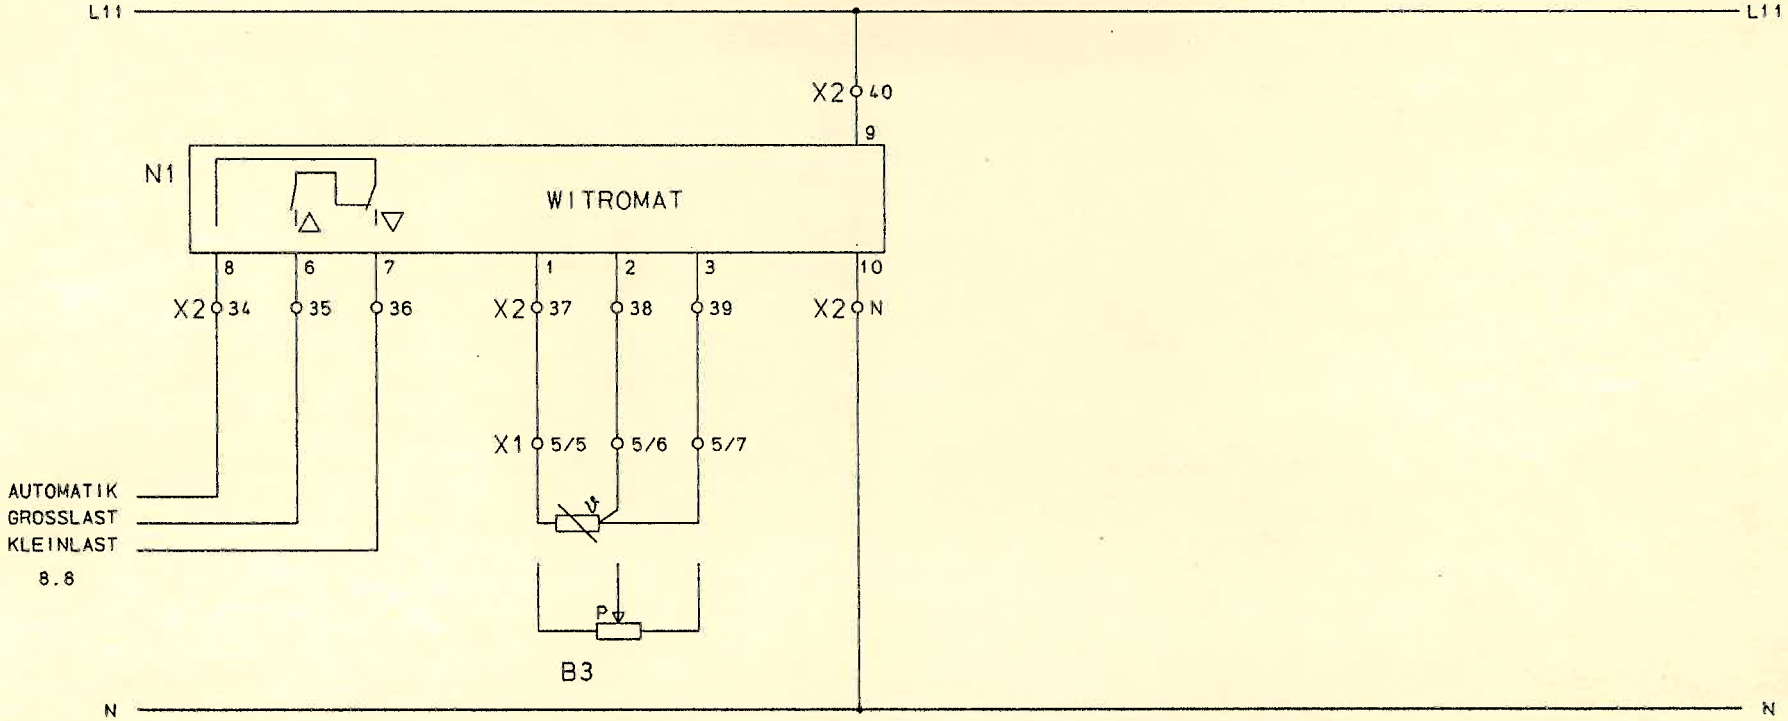

DIESE ZEICHNUNG IST GESCHUETZT UND DARF WEDER KOPIERT , NOCH UNBEFUGTEN DRITTEN PERSONEN ZUGAENGLICH GEMACHT WERDEN.

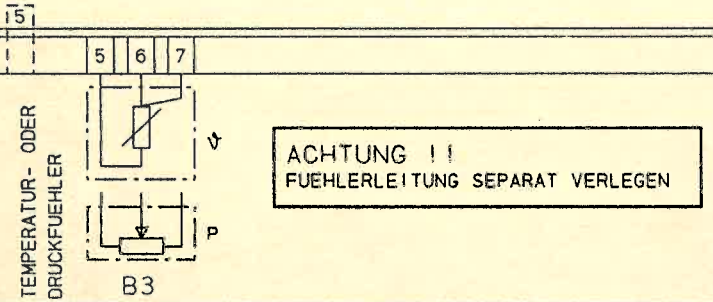



ACHTUNG !!
FUEHLERLEITUNG SEPARAT VERLEGEN

URSPR.	60001/070007							BAU-GRUPPE: =B	
ERST.	14.02.80 MR								
ZUST.	A								
					GEZ.	DATUM	NAME	BENENNUNG	LEISTUNGSREGELUNG
					GEPR.			SCHALTPLAN-NR.	62378/000049 Bl.09/10
		NR.	ÄNDERUNG	TAG NAME	NORM				

DREIPUNKT-SCHRITT-REGLER
FUER MODULIERENDE STEUERUNG

-weishaupt-
MAX WEISHAUPT GMBH
7959 SCHWENDI 1

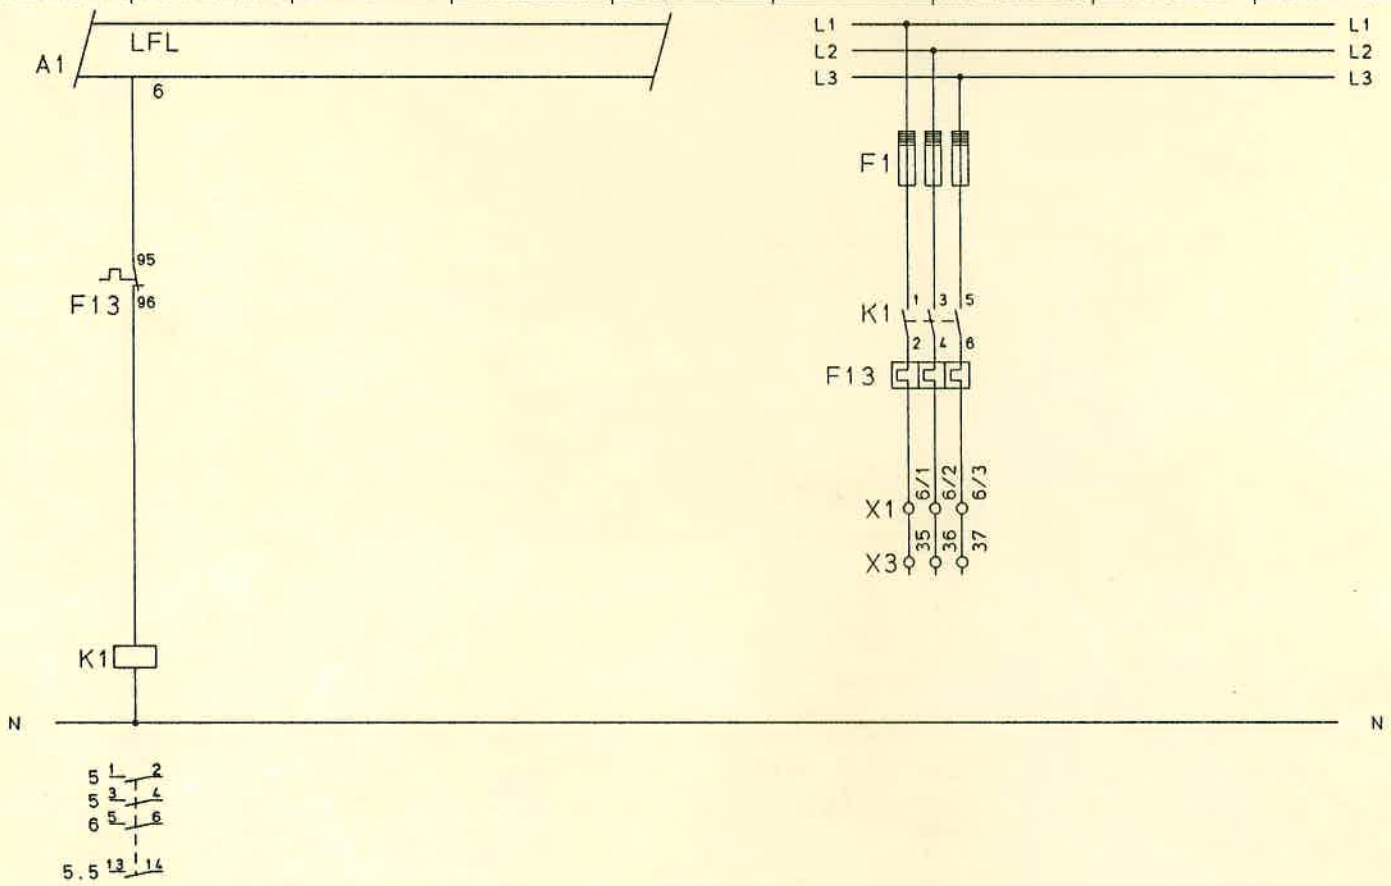

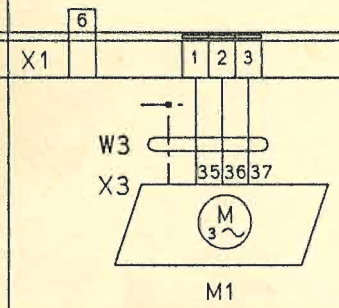

DIESE ZEICHNUNG IST GESCHUETZT UND DARF WEDER KOPIERT, NOCH UNBEFUGTEN DRITTEN PERSONEN ZUGAENGLICH GEMACHT WERDEN.

URSPR.	60001/080037
ERST.	05.02.82 MR
ZUST.	--

3 ~ DIREKT - ANLAUF


NR.	ÄNDERUNG	TAG	NAME		DATUM	NAME
				GEZ		
				GEPR		
				NORM		


BENENNUNG: MOTOR-STEUERUNG


SCHALTPLAN-NR.: 62378/000049 Bl.10/10


BAU-GRUPPE =B

-weishaupt-
MAX WEISHAUPT GMBH
7959 SCHWENDI

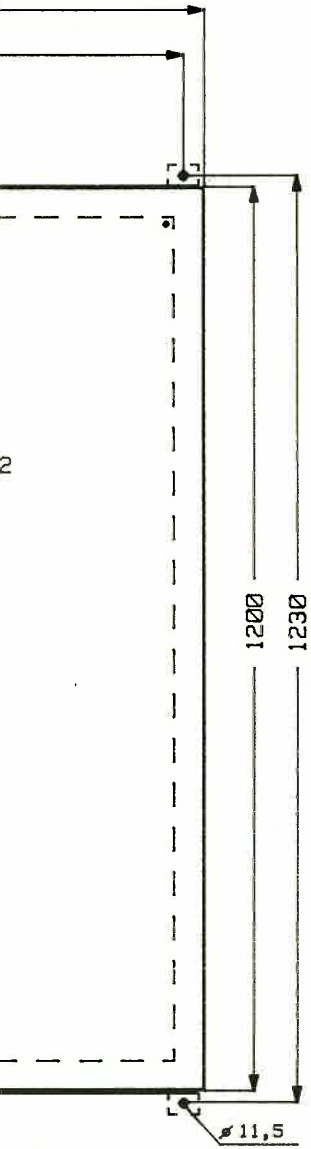

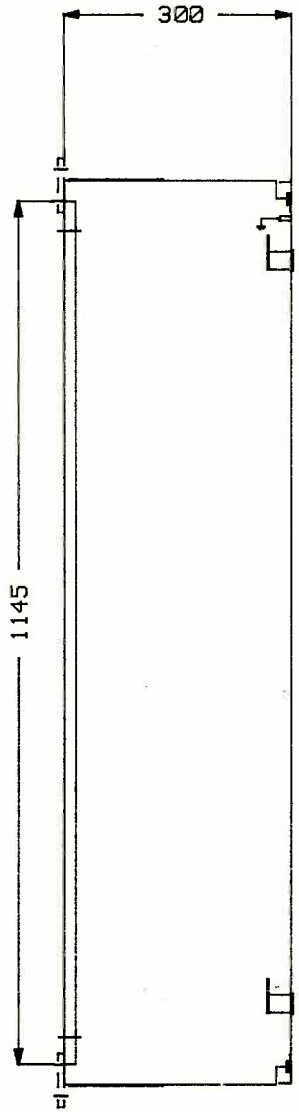

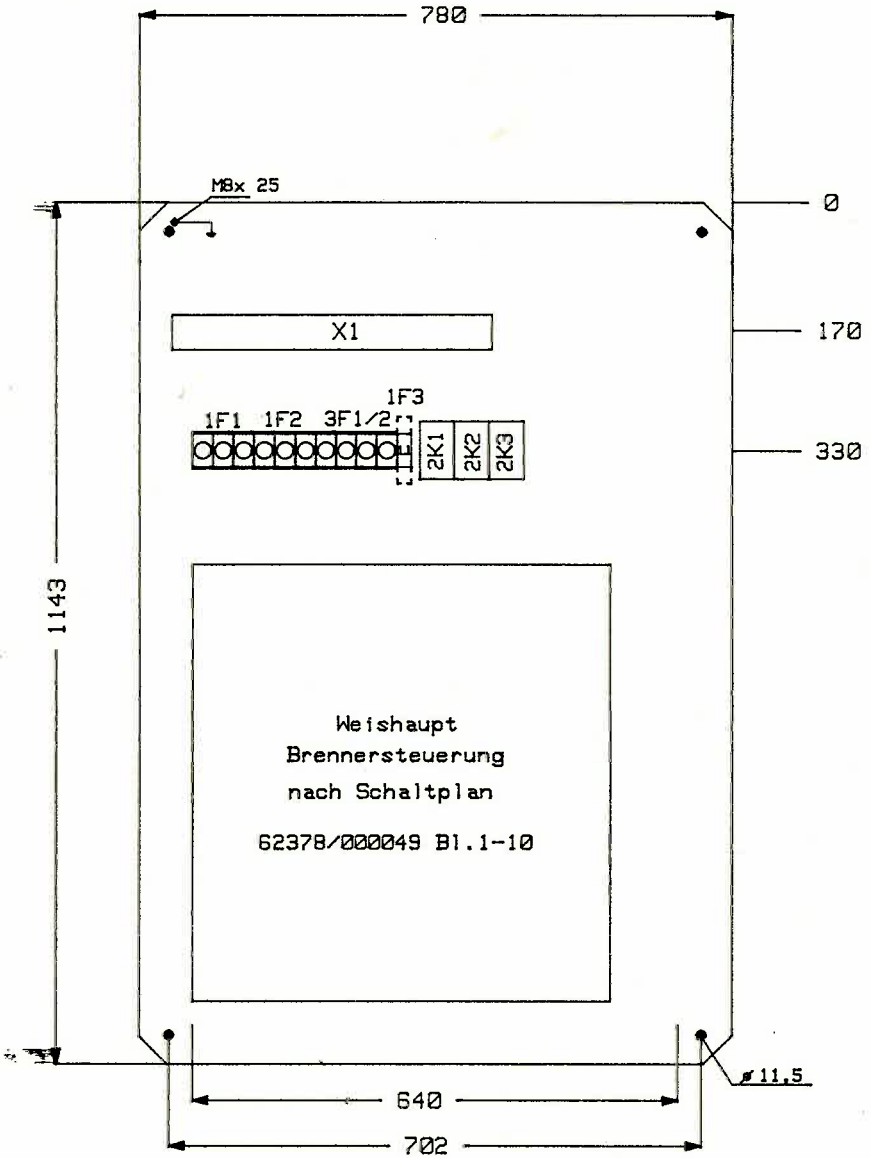

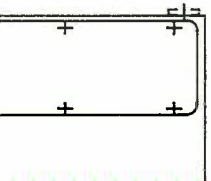

Gehäuse: WA28
Schutzart: IP43