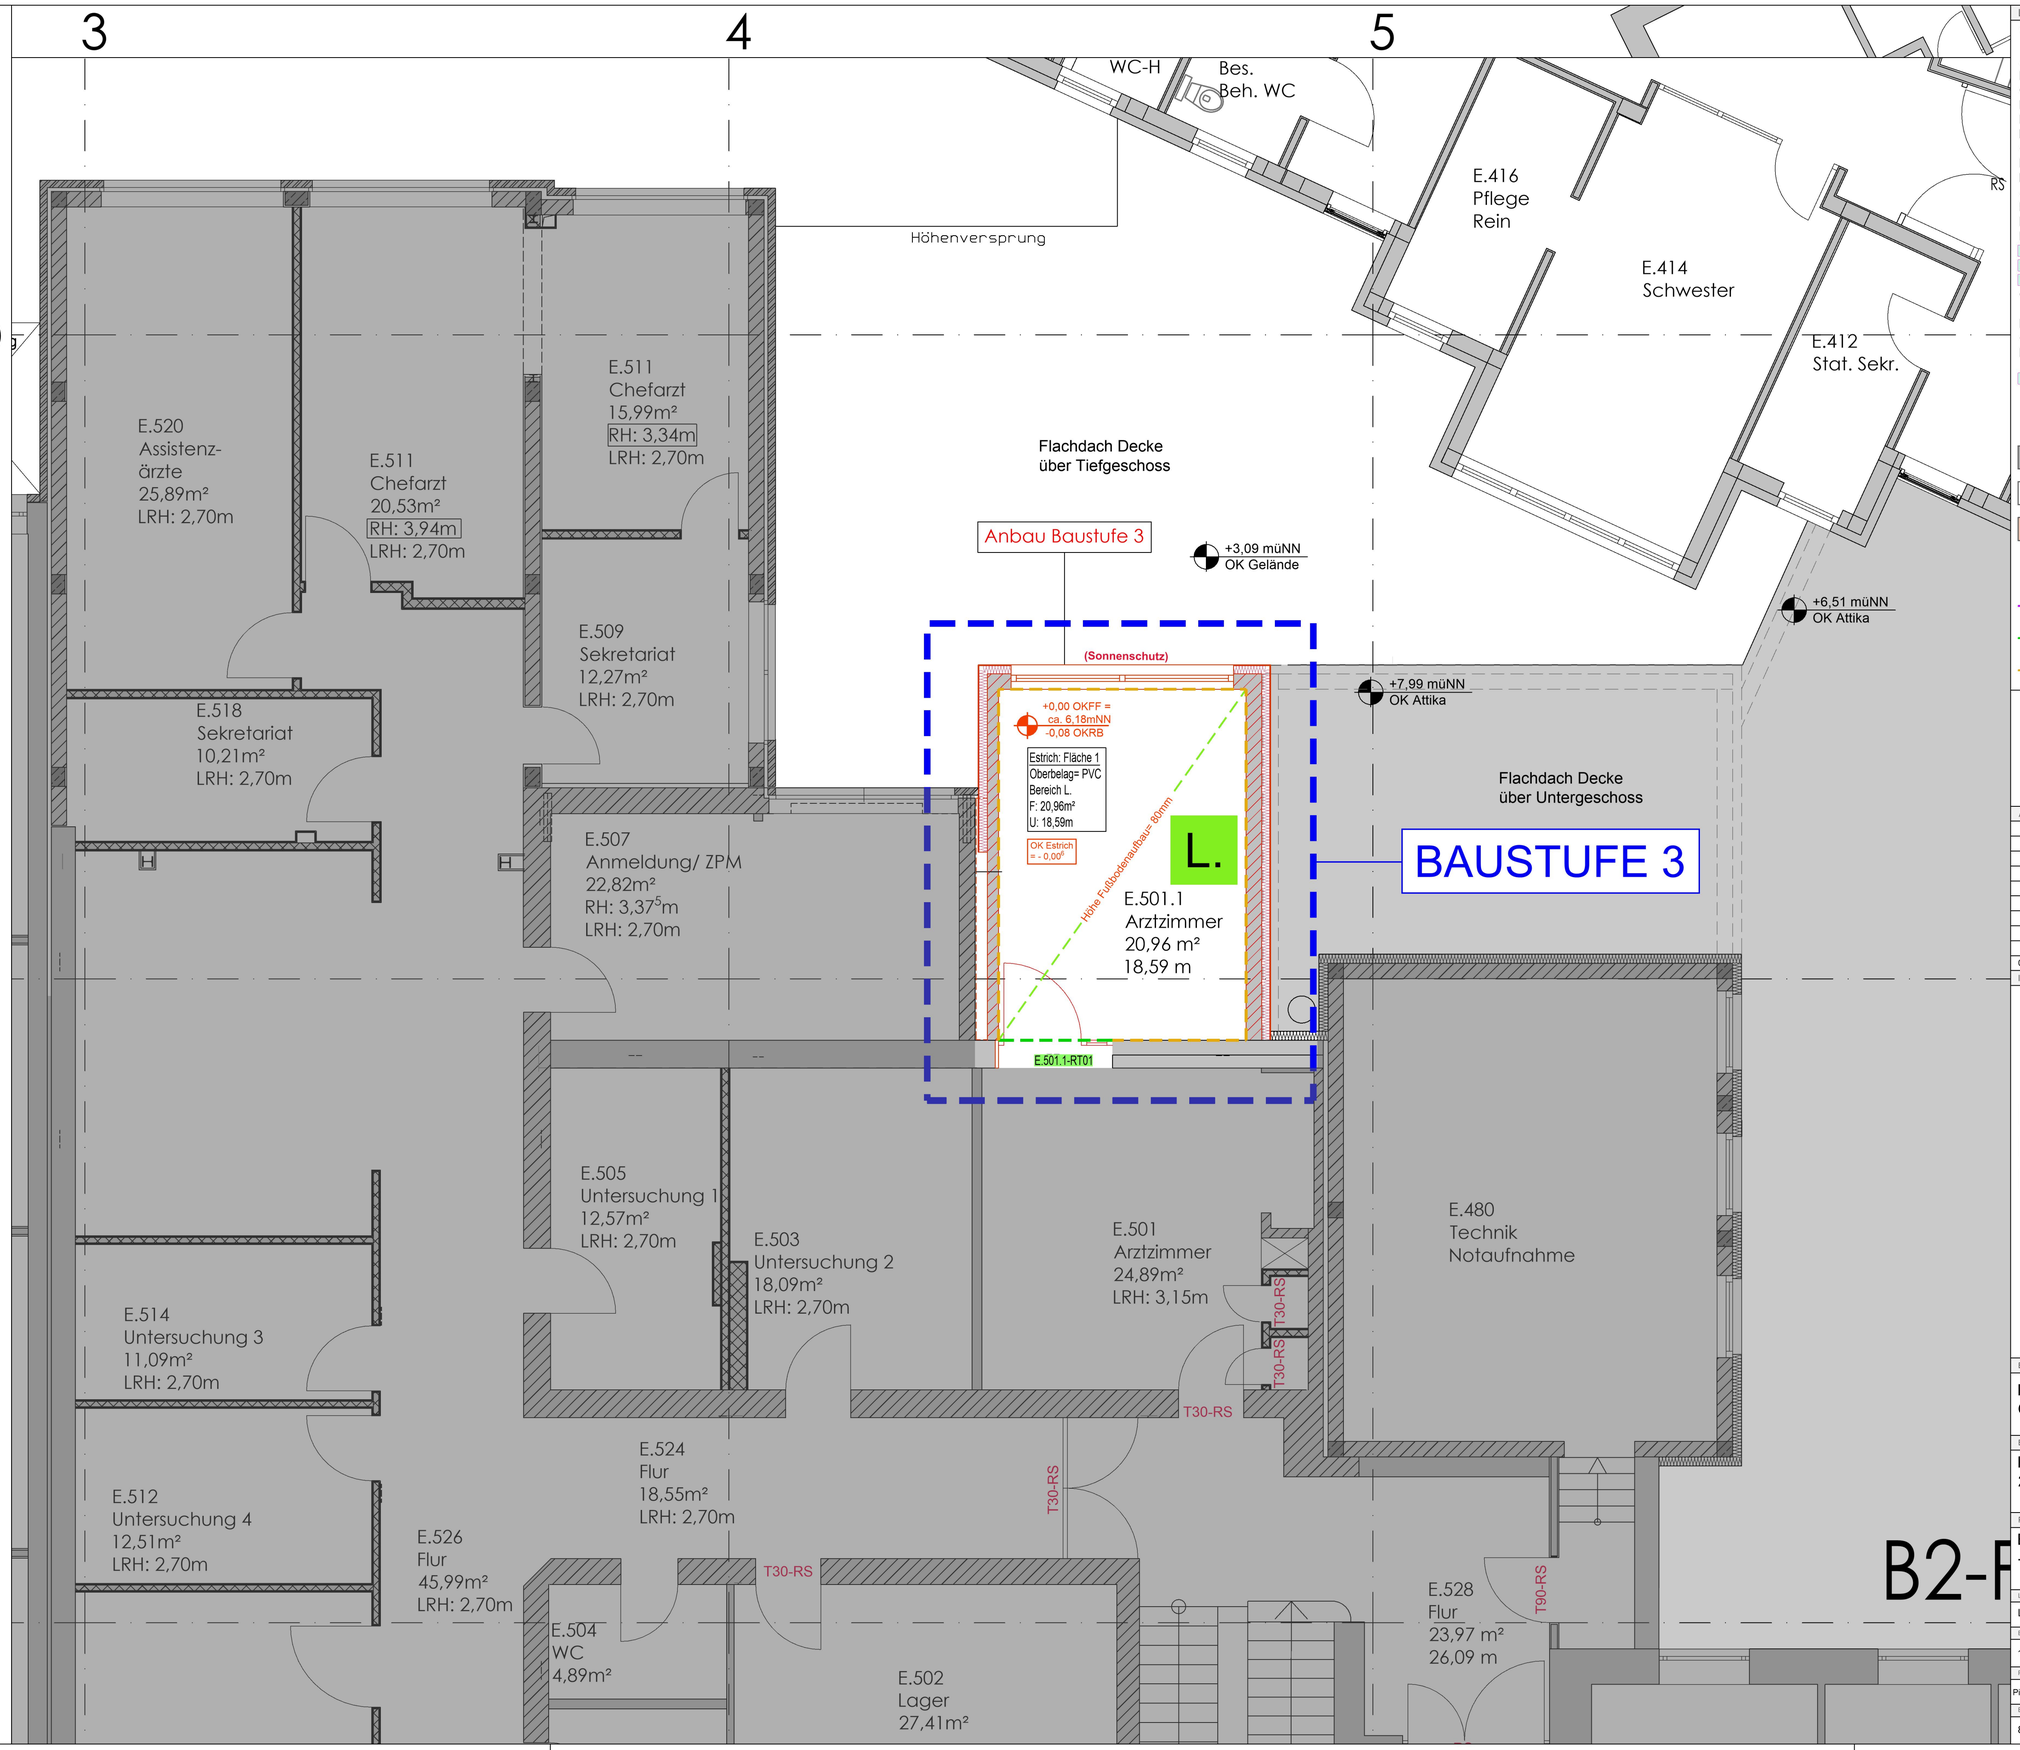

LEGENDE

VORHANDENE DECKEN EG - 1.OG

A.	Vorhandene Holzbalkendecke	Nutzlast: q = 3,50kN/m²
B.	Vorhandene Holzbalkendecke	Nutzlast: q = 3,50 kN/m²
C.	Vorhandene Holzbalkendecke	Nutzlast: q = 3,50 kN/m²
D.	Vorhandene Holzbalkendecke	Nutzlast: q = 3,50 kN/m²
E.	Vorhandene Holzbalkendecke	Nutzlast: q = 3,50 kN/m²
F.	Vorhandene Stahlbetondecke H= 18cm	Nutzlast: q = 3,00 kN/m²
G.	Vorhandene Remi- Rippendecke	Nutzlast: q = 3,00 kN/m²
H.	Vorhandene Stahlbetondecke	Nutzlast: q = 3,00 kN/m²
I.	Vorhandene Stahlbetondecke H= 20cm	Nutzlast: q = 5,00 kN/m²
J.	Vorhandene Stahlbetondecke H= 16cm	Nutzlast: q = 3,50 kN/m²
K.	Hohlkörper- Rippendecke	Nutzlast: q = 3,50 kN/m²
L.	Vorhandene Stahlbetondecke H= 20cm	Nutzlast: q = 3,80 kN/m²
M.	Vorhandene Stahlbetondecke H= 22cm	Nutzlast: q = 4,00 kN/m²
N.	Vorhandene Stahlbetondecke H= 10cm	Nutzlast: q = 3,80 kN/m²
N1.	Vorhandene Stahlbetondecke H= 10cm	Nutzlast: q = 2,00 kN/m²
N2.	Vorhandene Stahlbetondecke H= 10cm	Nutzlast: q = 3,50 kN/m²
O.	Vorhandene Stahlbetondecke H= 10/13/17cm	Nutzlast: q = 3,80 kN/m²
P.	Vermutlich Hohlkörper- Rippendecke	Nutzlast: q = 3,00 kN/m²
Q.	Vorhandene Stahlbetondecke H= 22cm	Nutzlast: q = 5,00 kN/m²
R.	Vorhandene Stahlbetondecke H= 20cm	Nutzlast: q = 5,00 kN/m²

Altbau von 1927

Vorhandener Boden bleibt

Neuer Fußbodenaufbau über Gewerk Estricharbeiten

Höhenanpassung über Gewerk Bodenbelagsarbeiten

Scheintrennfuge Estrich

Bewegungsfuge Estrich

Randfuge Estrich

Bereich J/L/R

Höhe Fußbodenaufbau 80mm

Fußbodenaufbau neu: Flächenlast 5KN/m²:

- PVC-Oberbelag
- Spachtelung + Kleber 6mm
- Estrich CT-C40-F5-S65 65mm
- PE-Folie 0,2mm
- Trittschalldämmplatte, CP 2mm, Nutzlast bis 10 KN/m² 12mm
- Bestandsdecke siehe Zuordnung Legende

ÄNDERUNGEN ARCHITEKTUR

ID	GEZ	DATUM	ÄNDERUNG
00	LB	19.05.2026	Planerstellung Ausführungsplanung

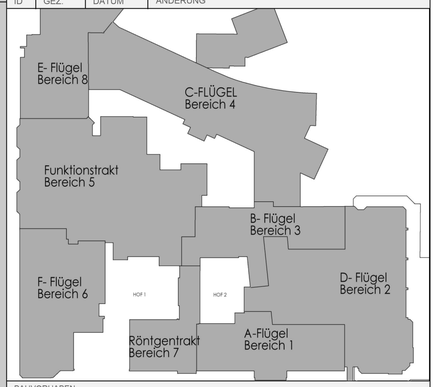

BAUVORHABEN

Pius- Hospital I 61000050 I F-Flügel Z-OP I
Georgstraße 12 I 26121 Oldenburg

BAUHERR

Pius- Hospital Oldenburg I Georgstraße 12 I
26121 Oldenburg

PLANINHALT

Baustufe 3:
- Grundrissausschnitt Erdgeschoss
Estrichplan

Plannr: **200**

LEISTUNGSPHASE	ENTWURFSVERFASSER
LPH 5 / Ausführungsplanung	architekturbüro Dipl. Ing. (FH) Architekt Michael Schönfeld m. schönfeld Königsberger Straße 5 26160 Rastede Telefon 04402 / 916 780 Telefax 04402 / 916 803 Mobil 0172 / 45 53 138 E-Mail schoenfeld1a@googlemail.com

ERSTELLT	GEPLANT
19.05.2026	Schönfeld / LB
PLAN-NR.	MASSTAB
Pius-LPS-Be5-EG-ES-GA-200-	1:50
BLATTGRÖßE	INDEX / DATUM INDEX
800 / 550	00 19.05.2026