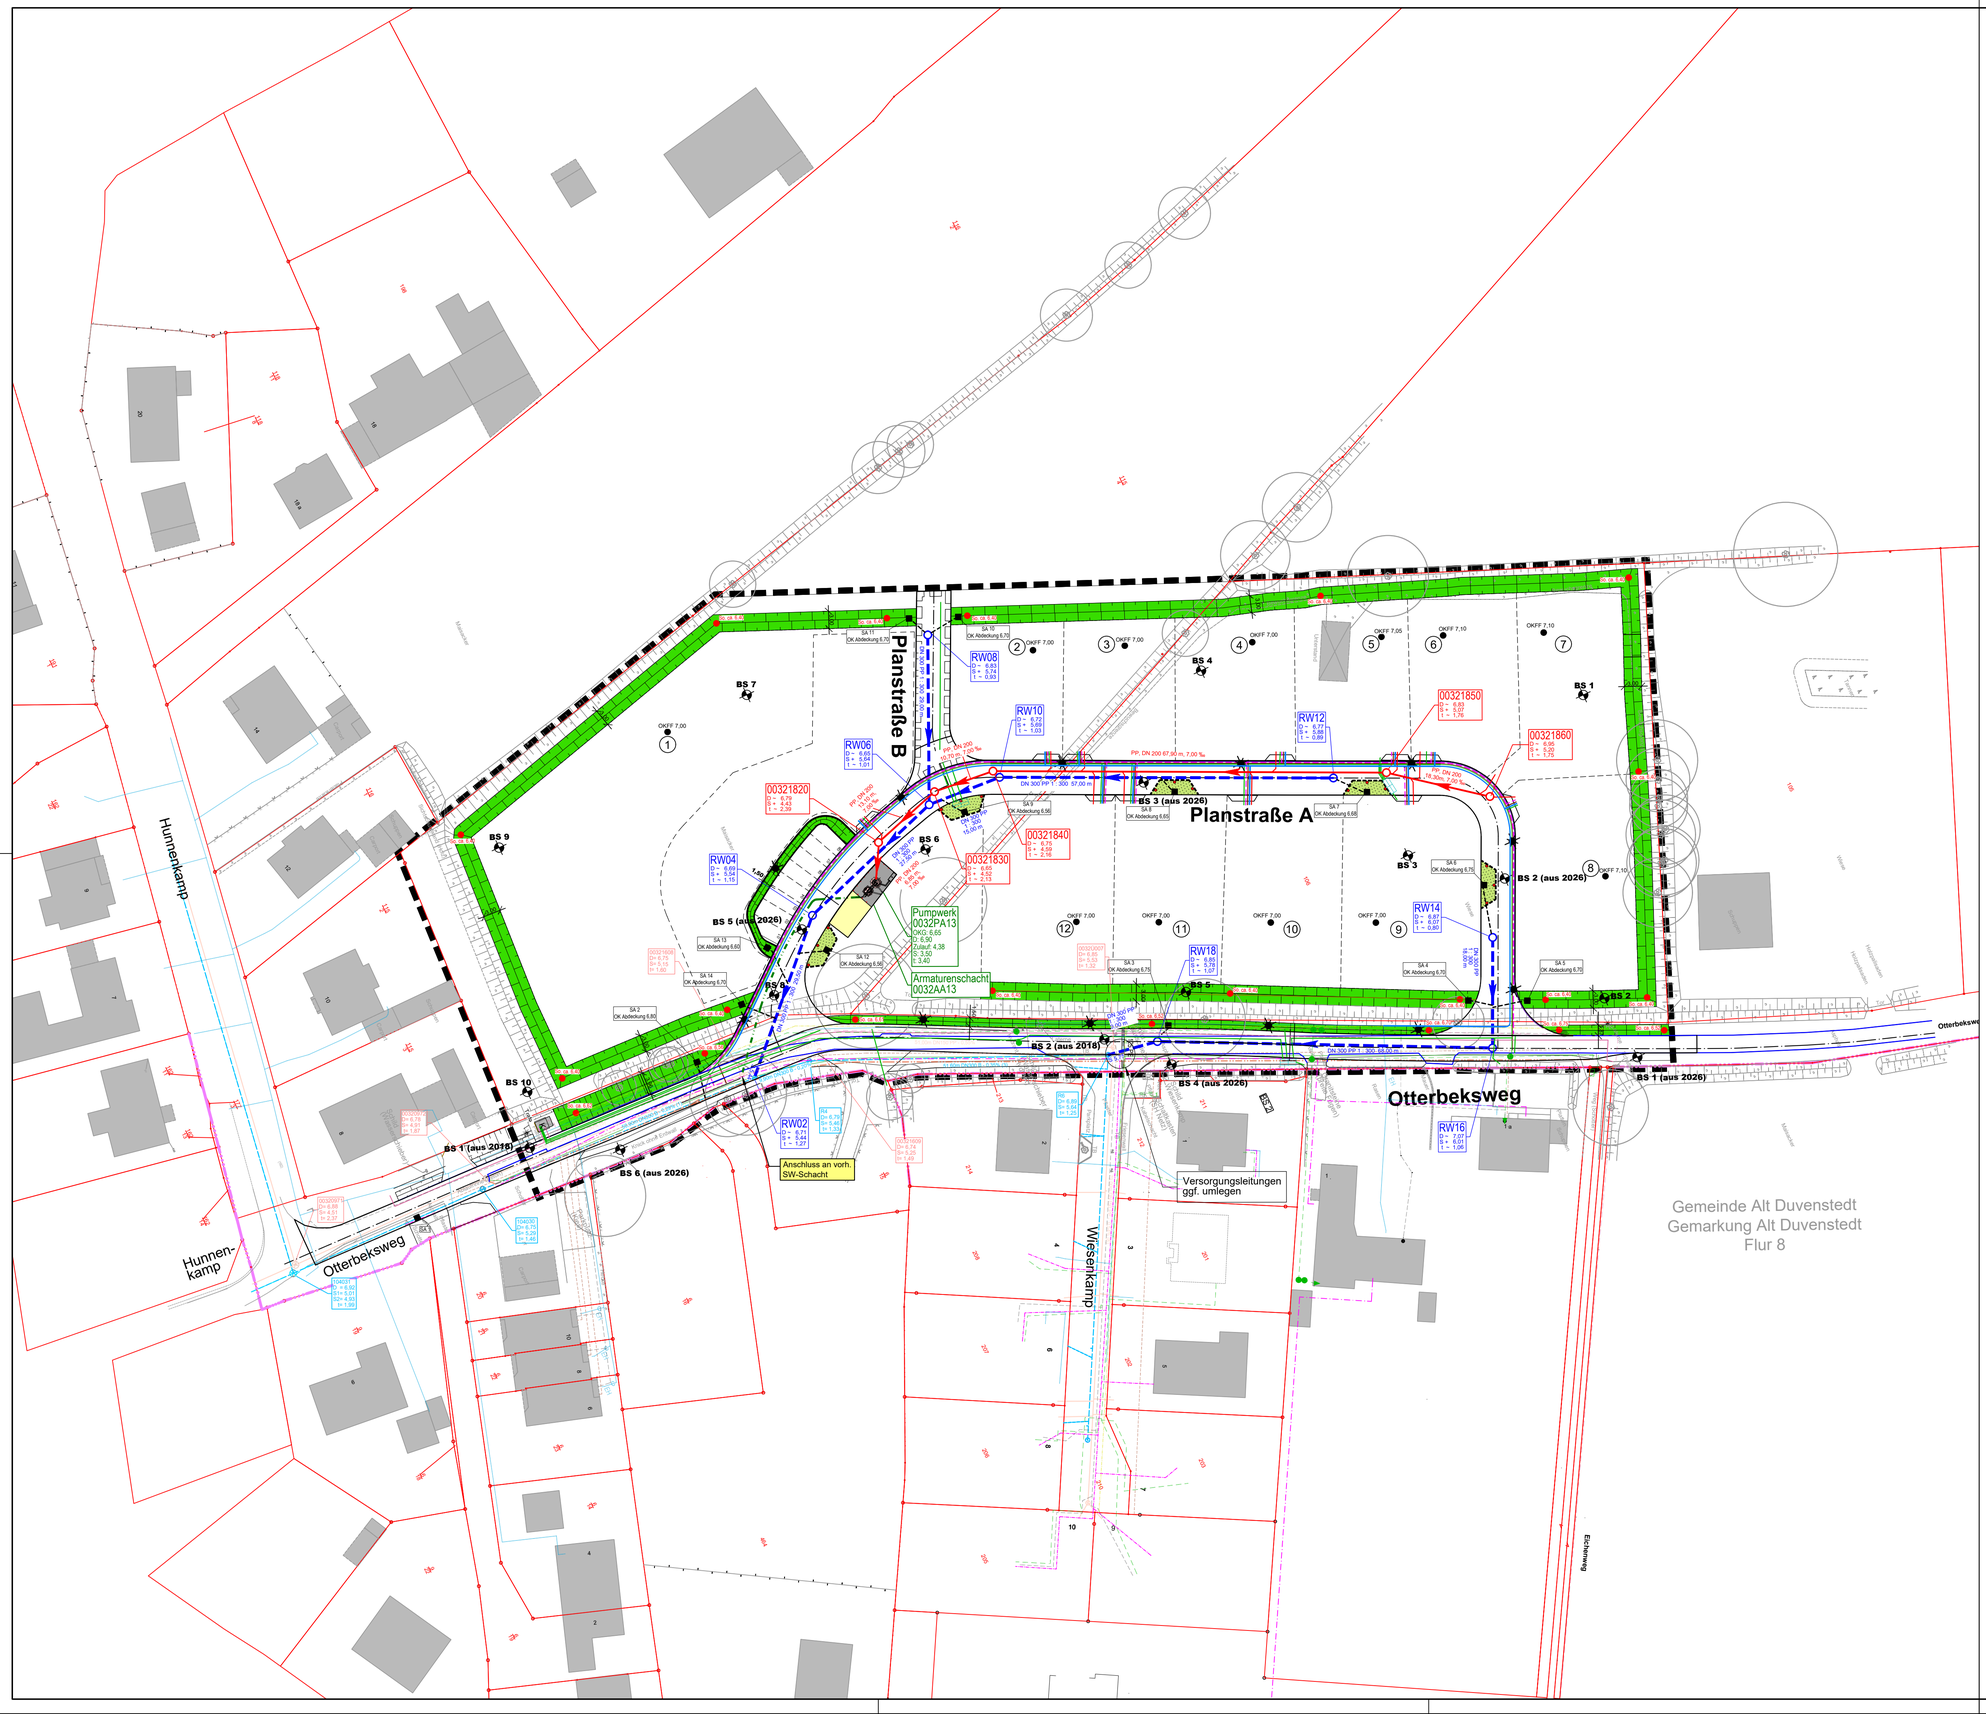


Legende:

- gepl. RW - Leitung
- vorh. RW - Leitung
- gepl. SW - Leitung
- vorh. SW - Leitung
- gepl. SW - Druckrohrleitung
- gepl. TW - Leitung
- vorh. TW - Leitung
- gepl.Straßenbeleuchtung
- vorh. Straßenbeleuchtung
- gepl.Telekom
- vorh.Telekom
- gepl. Niederspannung
- vorh. Niederspannung
- gepl. Mittelspannung
- vorh. Mittelspannung
- gepl. Breitband
- vorh. Breitband
- vorh. Gasleitung
- vorh. Grenze
- gepl. Grundstücksgrenze

RW14 D ~ 7,29 S + 6,01 t ~ 1,28 — Schachtneubau Regenwasser

00321850 D ~ 6,80 S + 5,20 t ~ 1,60 — Schachtneubau Schmutzwasser

Pumpwerk 0032PA13 OKG: 6,65 D: 6,90 Zulauf: 4,38 S: 3,50 t: 3,40 — Schachtneubau Druckrohrleitung

Geltungsbereich B-Plan

mögliche Zufahrt

- Versickerungsanlage
- Pflanzinsel / Sickerfläche
- gepl. Straßenbeleuchtung Planstraße A
- gepl. Straßenbeleuchtung Otterbeksweg
- vorh. Straßenbeleuchtung
- gepl. Straßenablauf
- So. ca. 6,40 gepl. Sohlhöhe Mulde
- gepl. Poller
- Bodensondierung

Grundlagen:

Vermessungsbüro de Vries
- Vermessung: 29.09.2020
  Lage: ETRS89-UTM32
  Höhe: müNHN (DHHN2016)

B2K Architekten und Stadtplaner
- Bebauungsplan Nr. 17 Stand 18.09.2025

Koordinatensystem : UTM
Höhensystem DHHN2016

10 5 0 10 20 30 40 50 Meter

Nr.	Art der Änderung	Datum	Name

Abwasserzweckverband
Wirtschaftsraum Rendsburg
über Amt Jevenstedt
Meiereistraße 5
24808 Jevenstedt

Erschließung B-Plan 17
ALT DUVENSTEDT

1:500	Lageplan SW-Kanalisation
AZV_2608 601	Grundplan: Grundplan vom Ingenieurbüro Urban

bearbeitet: Le-Lü.
gezeichnet: Te.
geprüft: Le-Lü.

Petersen & Partner INGENIEURE GmbH
Köpenicker Str. 63 | 24111 Kiel
Tel.: +49 431 696 47 0
E-Mail: kiel@kirchner-ingenieure.de

AUSSCHREIBUNG

Aufgestellt:
Kiel, 23. Oktober 2026