


Schnitt A - A

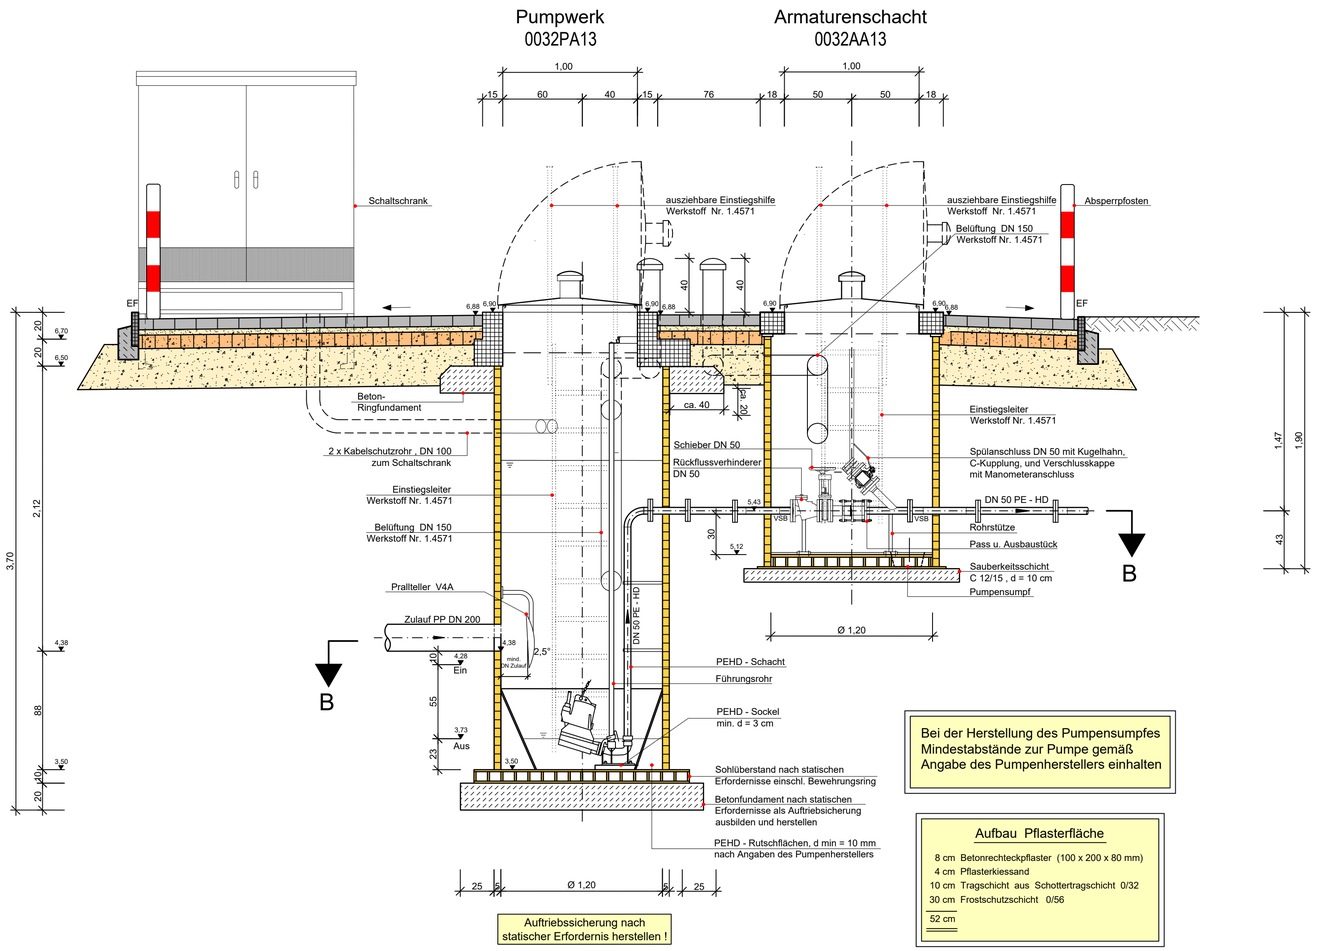

Schnitt C - C

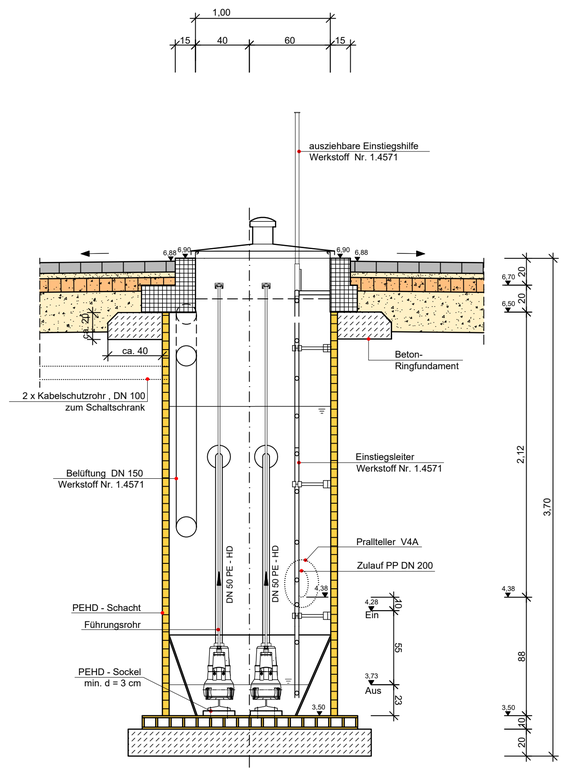

Schnitt B - B

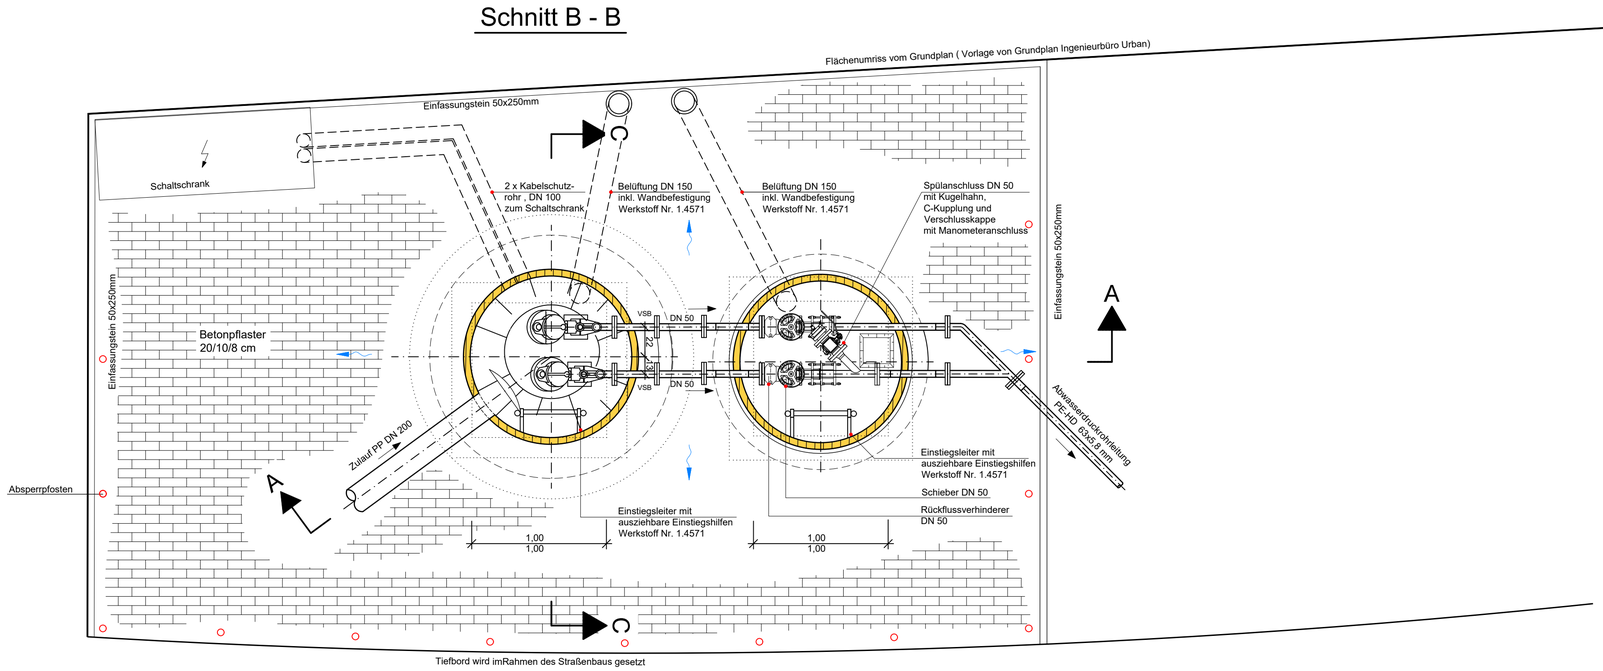

0 0,5 1 2 3 Meter

Nr.	Art der Änderung	Datum	Name

Abwasserzweckverband
Wirtschaftsraum Rendsburg
über Amt Jevenstedt
Meiereistraße 5
24808 Jevenstedt

Erschließung B-Plan 17

ALT DUVENSTEDT

1:25	Pumpwerk
AZV_2608 602	Grundplan:
bearbeitet: Le-Lü.	Petersen & Partner INGENIEURE GmbH Köpenicker Str. 63 | 24111 Kiel Tel.: +49 431 696 47 0 E-Mail: kiel@kirchner-ingenieure.de
gezeichnet: Te.	
geprüft: Le-Lü.	
AUSSCHREIBUNG	Aufgestellt: Kiel, 23. Oktober 2026

765 x 594