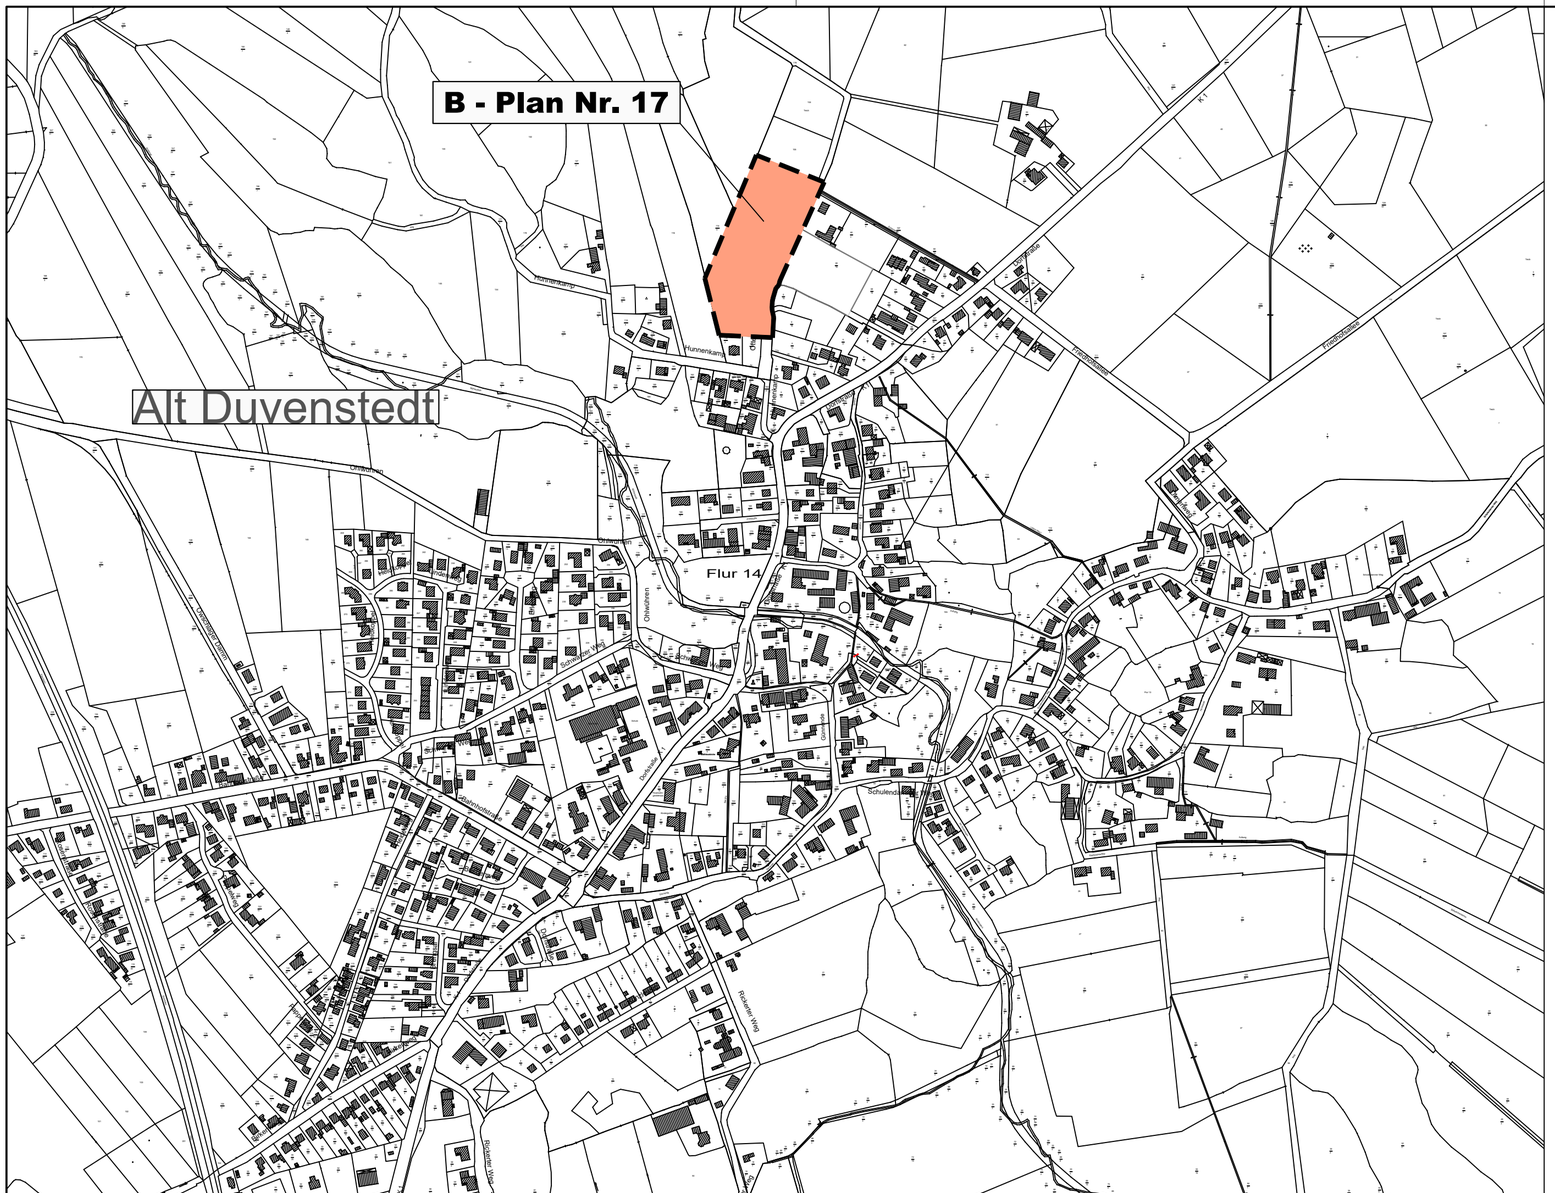


Nr.	Art der Änderung	Datum	Name

IngenieurBüro
Dipl. - Ing. Dirk Urban ▪ Dipl. - Ing. Arne Saggau
Beratende Ingenieure
Parkallee 8, 24782 Büdelsdorf ▪ Fon: 0 43 31 / 34 88 85 Fax: 0 43 31 / 34 88 86

NUR FÜR AUSSCHREIBUNGSZWECKE

Lage : Alt Duvenstedt

Projekt Nr. 02/2023

Auftraggeber:
Gemeinde Alt Duvenstedt
über Amt Fockbek
Rendsburger Straße 12
24787 Fockbek

Anlage Nr.: 3
Blatt Nr. : 1

Planungsstand :
Entwurf / Ausführung

Bauvorhaben :
Alt Duvenstedt / Erschließung
B - Plan Nr. 17

Übersichts-
lageplan
M. 1 : 5.000

Aufgestellt : Büdelsdorf, den 16.10.2026

(Dipl. Ing. Dirk Urban)

	Datum	Zeichen
bearbeitet	16.10.2026	Drews
gezeichnet	16.10.2026	Biemann
geprüft	16.10.2026	Urban
Bestand	Datum	Zeichen
bearbeitet		
gezeichnet		
geprüft		

G:\BV\2023\022023 Alt Duvenstedt Erschließung B - Plan Nr. 17\Pläne\Ausführung\Bearbeitung\Übersichtslageplan M5000.dwg