
Otterbeksweg

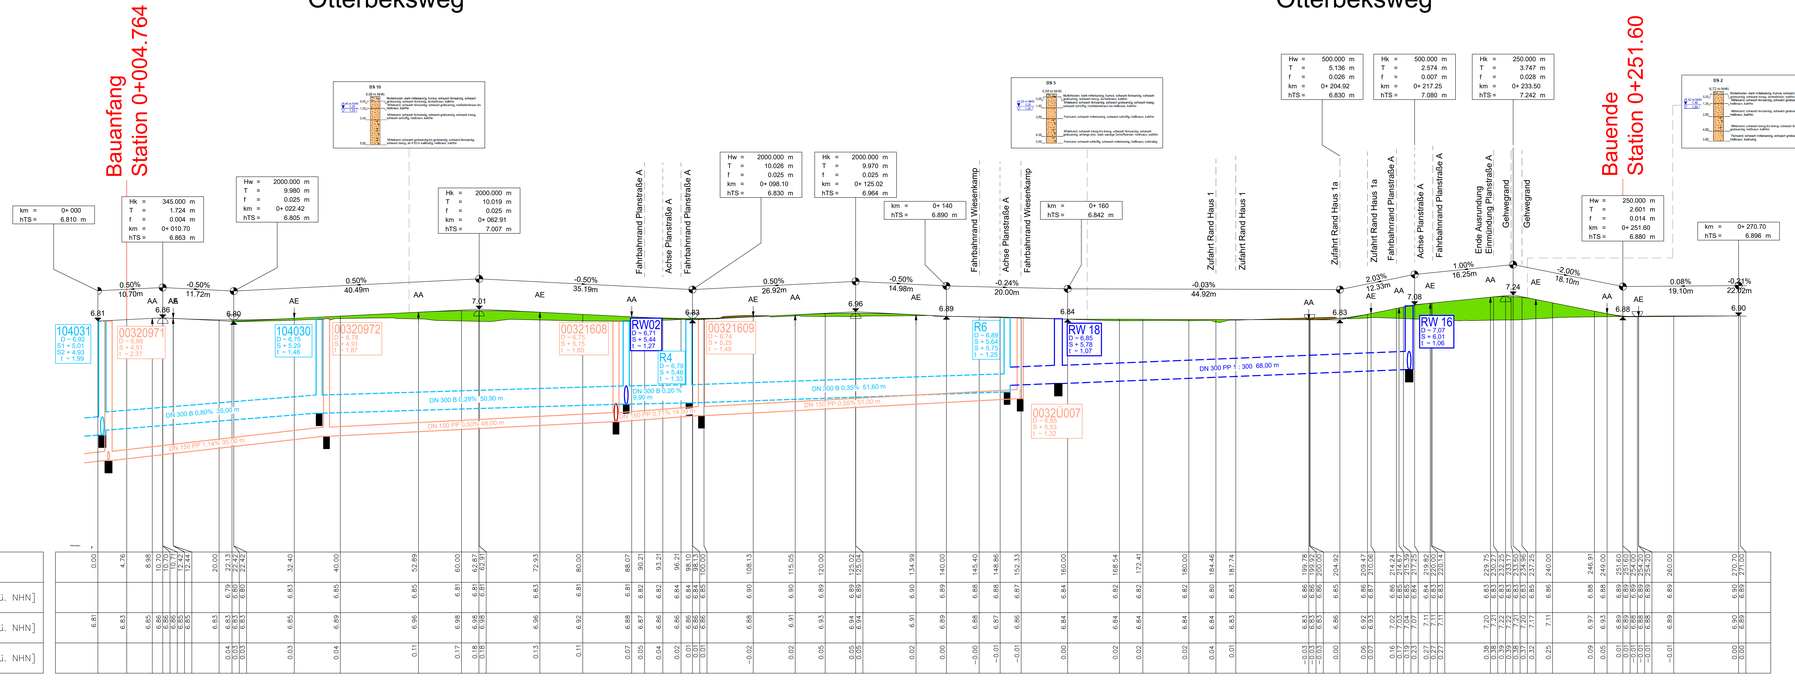

Legende:

- Straßenachse
- Tangente
- Tangentenschnittpunkt
- Anfang und Ende der vertikalen Ausrundung
- Hoch-, Tiefpunkt
- Bodenabtrag
- Bodenauftrag
- vorh. RW - Leitung
- vorh. SW - Leitung
- gepl. RW - Leitung

Nr.	Art der Änderung	Datum	Name

INGENIEURBÜRO URBAN
Beratende Ingenieure
Dipl.-Ing. D. Urban · Dipl.-Ing. A.Saggau
Parkallee 8, 24782 Büdelsdorf • Fon: 04331 / 3 52 72 - 0 • Fax: 04331 / 3 52 72 - 29 • E-Mail: info@buero-urban.de

Lage : Alt Duvenstedt

Projekt Nr.: 02/2023

Auftraggeber:
Gemeinde Alt Duvenstedt
über Amt Fockbek
Rendsburger Straße 1
24787 Fockbek

Anlage Nr.: 8
Blatt Nr. : 1

Planungsstand : Entwurf / Ausführung

Bauvorhaben :
Alt Duvenstedt /
Erschließung B - Plan Nr. 17

Längsschnitt Otterbeksweg

M. 1 : 250 / 25

Aufgestellt : Büdelsdorf, den 16.10.2026

(Dipl. Ing. Dirk Urban)

	Datum	Zeichen
bearbeitet	16.10.2026	Drewes
gezeichnet	16.10.2026	Brech
geprüft	16.10.2026	Urban
Bestand	Datum	Zeichen
bearbeitet		
gezeichnet		
geprüft		

NUR FÜR AUSSCHREIBUNGSZWECKE

© BY-NC-ND 2026 URBAN Ingenieurbüro GmbH & Co. KG