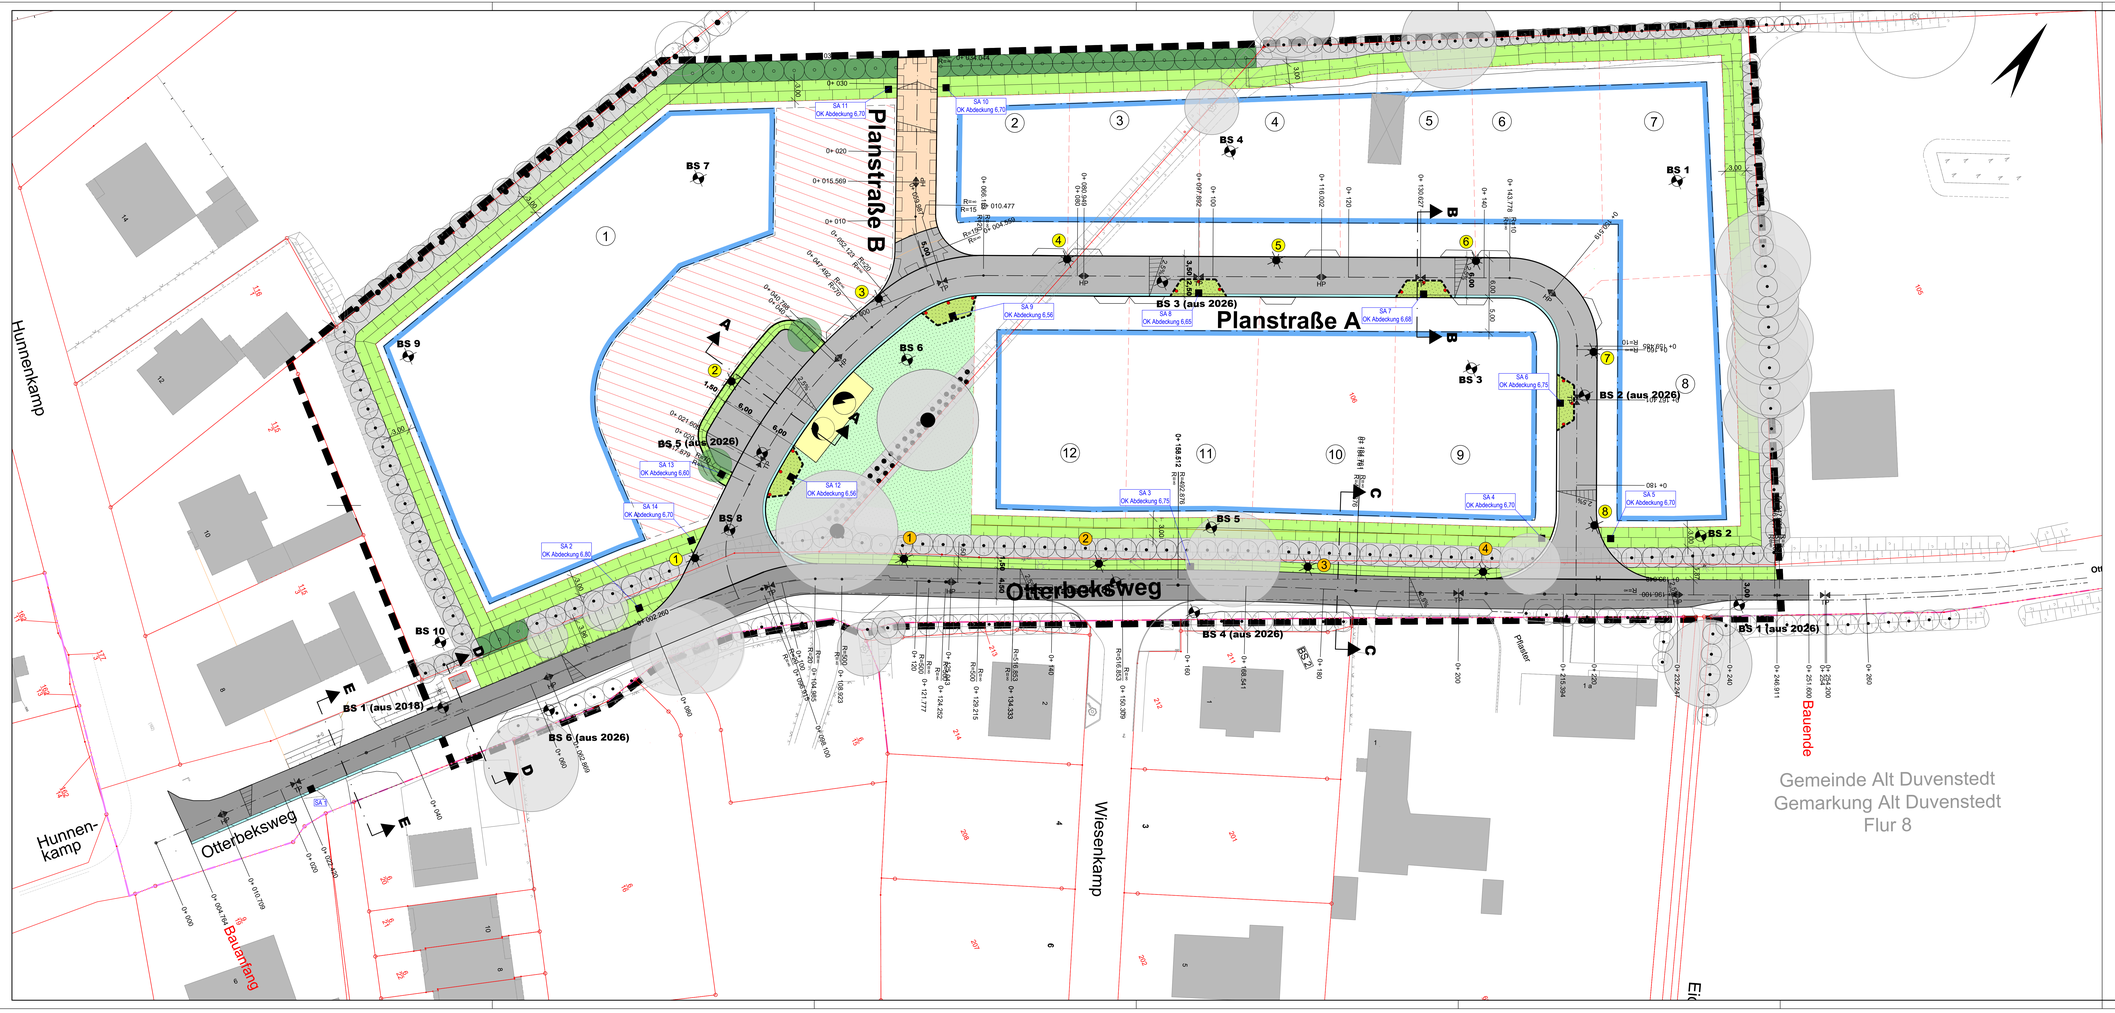


Legende:

- Flurstückgrenze
- gepl. Grundstücksgrenze
- gepl. Grundstücksnummer
- Asphalt
- Betonrechteckpflaster
- Weg, wassergebunden
- Versickerungsanlage
- Knick, zu erhalten, gem. B - Plan
- Baum, zu erhalten, gem. B - Plan
- Knick, zu pflanzen, gem. B - Plan
- Baum, zu pflanzen, gem. B - Plan
- gepl. Straßenbeleuchtung Planstraße A
- gepl. Straßenbeleuchtung Otterbeksweg
- vorh. Straßenbeleuchtung
- gepl. Straßenablauf
- gepl. Poller
- Baugrenze
- mögliche Zufahrt
- Bodensondierung
- Geltungsbereich B-Plan
- Hochbord auf Lücke
- Rundbord
- Tiefbord
- Fahrbahnrand Bestand
- gepl. Pflasterrinne
- Knickschutzstreifen
- Pflanzinsel / Sickerfläche
- Grünfläche Bestand
- Fläche für Stellplätze, Carports, Zufahrten und Nebenanlagen, gem. B - Plan

Grundlagen:

Vermessungsbüro de Vries
- Vermessung: 29.09.2020
- Lage: ETRS89-UTM32
- Höhe: müNHN (DHHN2016)

B2K Architekten und Stadtplaner
- Bebauungsplan Nr. 17 Stand 18.09.2025

Nr.	Art der Änderung	Datum	Name

INGENIEURBÜRO URBAN
Beratende Ingenieure
Dipl.-Ing. D. Urban · Dipl.-Ing. A.Saggau
Parkallee 8, 24782 Büdelsdorf • Fon: 04331 / 3 52 72 - 0 • Fax: 04331 / 3 52 72 - 16 • E-Mail: info@buero-urban.de

Lage : Alt Duvenstedt	Projekt Nr. 02/2023
Auftraggeber: **Gemeinde Alt Duvenstedt** über Amt Fockbek Rendsburger Straße 24787 Fockbek	Anlage Nr.: 6 Blatt Nr. : 1
	Planungsstand : Entwurf / Ausführung
Bauvorhaben : Alt Duvenstedt / Erschließung B - Plan Nr. 17	Lageplan Straßenbau M. 1 : 250

Aufgestellt : Büdelsdorf, den 16.10.2026

(Dipl. Ing. Dirk Urban)

	Datum	Zeichen
bearbeitet	16.10.2026	Drews
gezeichnet	16.10.2026	Brech
geprüft	16.10.2026	Urban
Bestand	Datum	Zeichen
bearbeitet		
gezeichnet		
geprüft		

NUR FÜR AUSSCHREIBUNGSZWECKE

© BKV/2025/2025 Alt Duvenstedt Erschließung B - Plan Nr. 17/Bereichsuebersicht/Bearbeitung/20251028 Lageplan.dwg