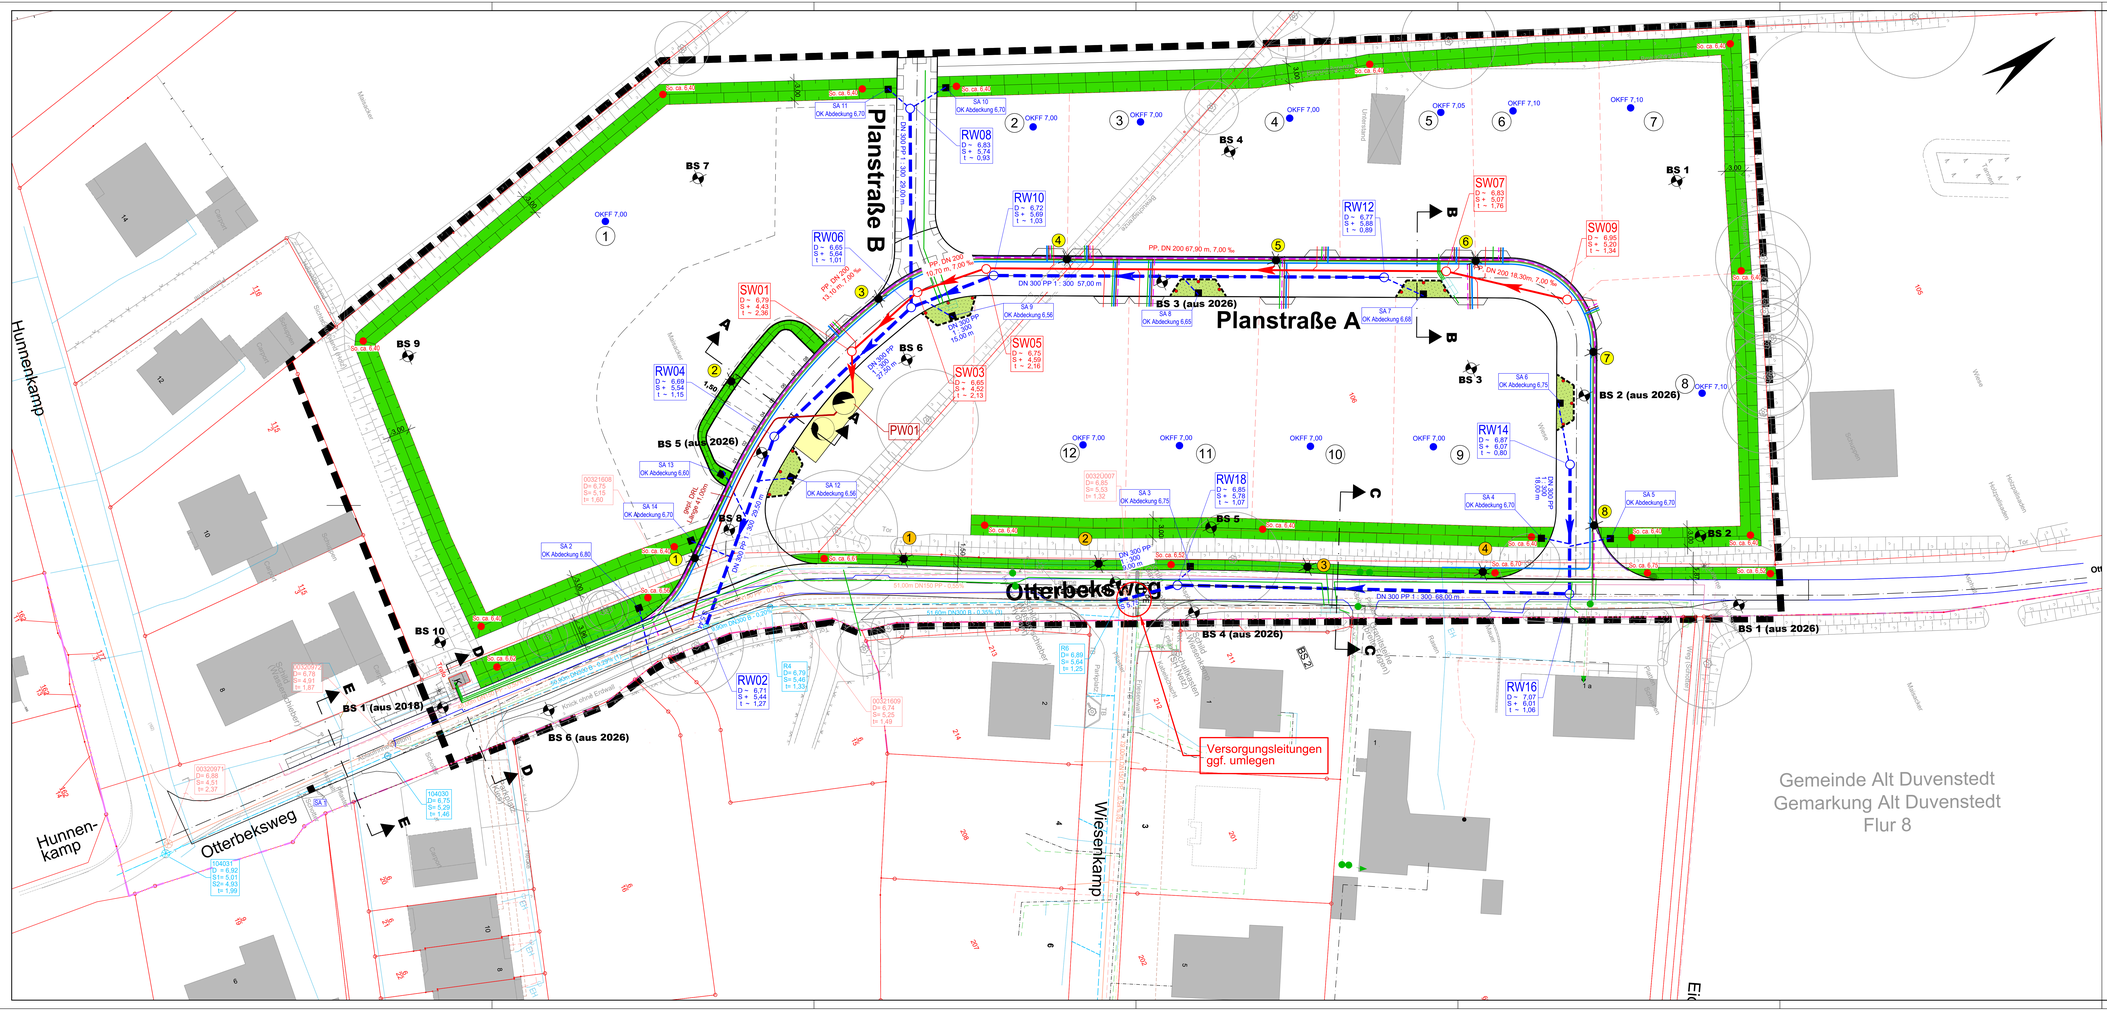


Legende:

- gepl. RW - Leitung
- vorh. RW - Leitung
- gepl. SW - Leitung
- vorh. SW - Leitung
- gepl. SW - Druckrohrleitung
- gepl. TW - Leitung
- vorh. TW - Leitung
- gepl.Straßenbeleuchtung
- vorh. Straßenbeleuchtung
- gepl.Telekom
- vorh.Telekom
- gepl. Niederspannung
- vorh. Niederspannung
- gepl. Mittelspannung
- vorh. Mittelspannung
- gepl. Breitband
- vorh. Breitband
- vorh. Gasleitung
- vorh. Grenze
- gepl. Grundstücksgrenze

- RW14 — Schachtneubau Regenwasser
- SW07 — Schachtneubau Schmutzwasser
- Geltungsbereich B-Plan
- mögliche Zufahrt

- Versickerungsanlage
- Pflanzinsel / Sickerfläche
- gepl. Straßenbeleuchtung Planstraße A
- gepl. Straßenbeleuchtung Otterbeksweg
- vorh. Straßenbeleuchtung
- gepl. Straßenablauf
- gepl. Sohlhöhe Mulde
- gepl. Poller
- Bodensondierung

Grundlagen:

Vermessungsbüro de Vries
- Vermessung: 29.09.2020
- Lage: ETRS89-UTM32
- Höhe: müNHN (DHHN2016)

Ing. -Büro Petersen & Partner
- SW - Planung, M:125, Stand 27.08.2026

B2K Architekten und Stadtplaner
- Bebauungsplan Nr. 17 Stand 18.09.2025

Nr.	Art der Änderung	Datum	Name

INGENIEURBÜRO URBAN
Beratende Ingenieure
Dipl.-Ing. D. Urban | Dipl.-Ing. A.Saggau
Parkallee 8, 24782 Büdelsdorf • Fon: 04331 / 3 52 72 - 0 • Fax: 04331 / 3 52 72 - 9 • E-Mail: info@buero-urban.de

Lage : Alt Duvenstedt	Projekt Nr. 02/2023
Auftraggeber: **Gemeinde Alt Duvenstedt** über Amt Fockbek Rendsburger Straße 24787 Fockbek	Anlage Nr.: 7 Blatt Nr. : 1
	Planungsstand : Entwurf / Ausführung
Bauvorhaben : Alt Duvenstedt / Erschließung B - Plan Nr. 17	Lageplan Ver- und Entsorgung M. 1 : 250

Aufgestellt : Büdelsdorf, den 16.10.2026

(Dipl. Ing. Dirk Urban)

	Datum	Zeichen
bearbeitet	16.10.2026	Drews
gezeichnet	16.10.2026	Brech
geprüft	16.10.2026	Urban
Bestand	Datum	Zeichen
bearbeitet		
gezeichnet		
geprüft		

NUR FÜR AUSSCHREIBUNGSZWECKE

© BVU/2025/2023 Alt Duvenstedt Erschließung B - Plan Nr. 17/Planunterlagen/Bearbeitung/20251028 Lageplan.dwg