
Schnitt A - A

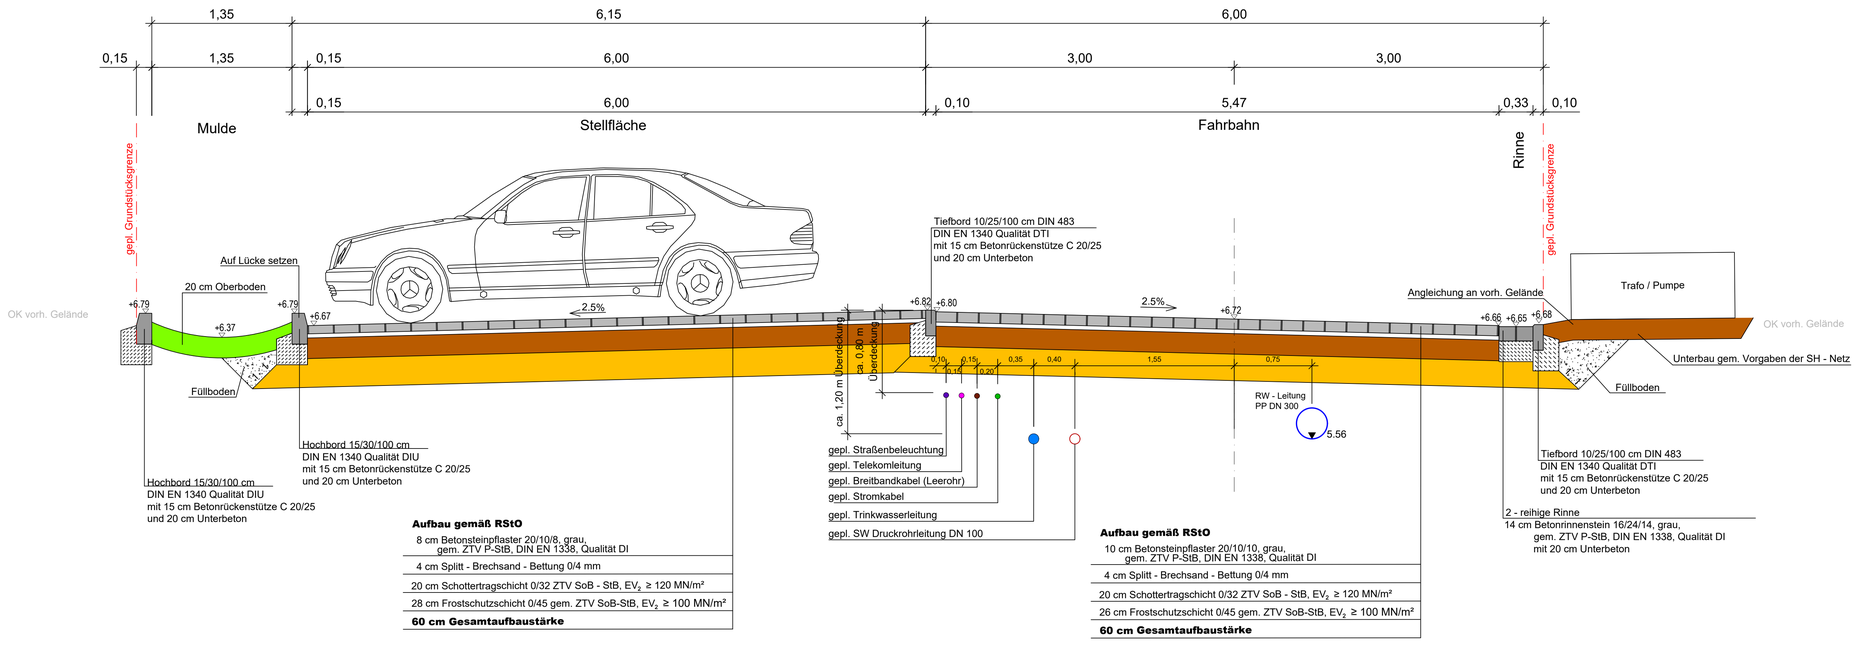

Aufbau gemäß RStO

8 cm Betonsteinpflaster 20/10/8, grau, gem. ZTV P-StB, DIN EN 1338, Qualität DI
4 cm Splitt - Brechsand - Bettung 0/4 mm
20 cm Schottertragschicht 0/32 ZTV SoB - StB, EV_2 ≥ 120 MN/m²
28 cm Frostschutzschicht 0/45 gem. ZTV SoB-StB, EV_2 ≥ 100 MN/m²
60 cm Gesamtaufbaustärke

Aufbau gemäß RStO

10 cm Betonsteinpflaster 20/10/10, grau, gem. ZTV P-StB, DIN EN 1338, Qualität DI
4 cm Splitt - Brechsand - Bettung 0/4 mm
20 cm Schottertragschicht 0/32 ZTV SoB - StB, EV_2 ≥ 120 MN/m²
26 cm Frostschutzschicht 0/45 gem. ZTV SoB-StB, EV_2 ≥ 100 MN/m²
60 cm Gesamtaufbaustärke

Nr.	Art der Änderung	Datum	Name

INGENIEURBÜRO URBAN
Beratende Ingenieure
Dipl.-Ing. D.Urban ▪ Dipl.-Ing. A.Saggau
Parkallee 8, 24782 Büdelsdorf ▪ Fon: 04331 / 3 52 72 - 0 ▪ Fax: 04331 / 3 52 72 - 19 ▪ E-Mail: info@buero-urban.de

Lage :
Alt Duvenstedt

Projekt Nr.
02/2023

Auftraggeber:
Gemeinde Alt Duvenstedt
über Amt Fockbek
Rendsburger Straße 12
24787 Fockbek

Anlage Nr.: 5
Blatt Nr. : 1

Planungsstand :
Entwurf / Ausführung

Bauvorhaben :
Alt Duvenstedt /
Erschließung B - Plan Nr. 17

Schnitt A - A
M. 1 : 25

Aufgestellt : Büdelsdorf, den 16.10.2026

(Dipl. Ing. Dirk Urban)

	Datum	Zeichen
bearbeitet	16.10.2026	Drews
gezeichnet	16.10.2026	Brech
geprüft	16.10.2026	Urban
Bestand	Datum	Zeichen
bearbeitet		
gezeichnet		
geprüft		

NUR FÜR AUSSCHREIBUNGSZWECKE

G:\BV\2023\022023 Alt Duvenstedt Erschließung B - Plan Nr. 17\Pläne\Ausführung\Bearbeitung\20261026 Lageplan.dwg