
Schnitt C - C

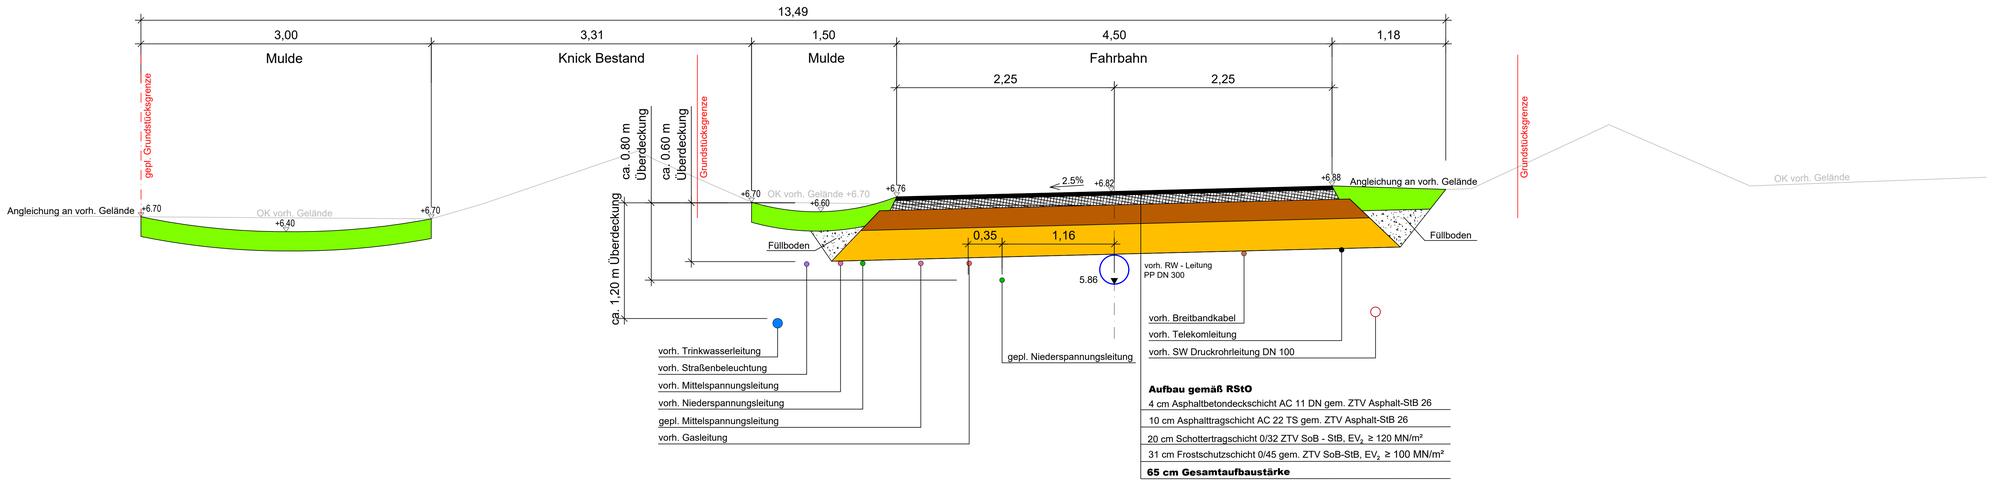

Aufbau gemäß RStO

4 cm Asphaltbetondeckschicht AC 11 DN gem. ZTV Asphalt-StB 26
10 cm Asphalttragschicht AC 22 TS gem. ZTV Asphalt-StB 26
20 cm Schottertragschicht 0/32 ZTV SoB - StB, EV_2 ≥ 120 MN/m²
31 cm Frostschutzschicht 0/45 gem. ZTV SoB-StB, EV_2 ≥ 100 MN/m²
65 cm Gesamtaufbaustärke

Nr.	Art der Änderung	Datum	Name

INGENIEURBÜRO URBAN
Beratende Ingenieure
Dipl.-Ing. D. Urban · Dipl.-Ing. A.Saggau
Parkallee 8, 24782 Büdelsdorf • Fon: 04331 / 3 52 72 - 0 • Fax: 04331 / 3 52 72 19 • E-Mail: info@buero-urban.de

Lage :
Alt Duvenstedt

Projekt Nr.
02/2023

Auftraggeber:
Gemeinde Alt Duvenstedt
über Amt Fockbek
Rendsburger Straße 6
24787 Fockbek

Anlage Nr.: 5
Blatt Nr. : 3

Planungsstand :
Entwurf / Ausführung

Bauvorhaben :
Alt Duvenstedt /
Erschließung B - Plan Nr. 17

Schnitt C - C
M. 1 : 25

Aufgestellt : Büdelsdorf, den 16.10.2026

(Dipl. Ing. Dirk Urban)

	Datum	Zeichen
bearbeitet	16.10.2026	Drews
gezeichnet	16.10.2026	Brech
geprüft	16.10.2026	Urban
Bestand	Datum	Zeichen
bearbeitet		
gezeichnet		
geprüft		

NUR FÜR AUSSCHREIBUNGSZWECKE

G:\BV\2023\02\2023 Alt Duvenstedt Erschließung B - Plan Nr. 17\Plan\Ausführung\Bearbeitung\20261026 Lageplan.dwg