



Schnitt A - A

Sandfang

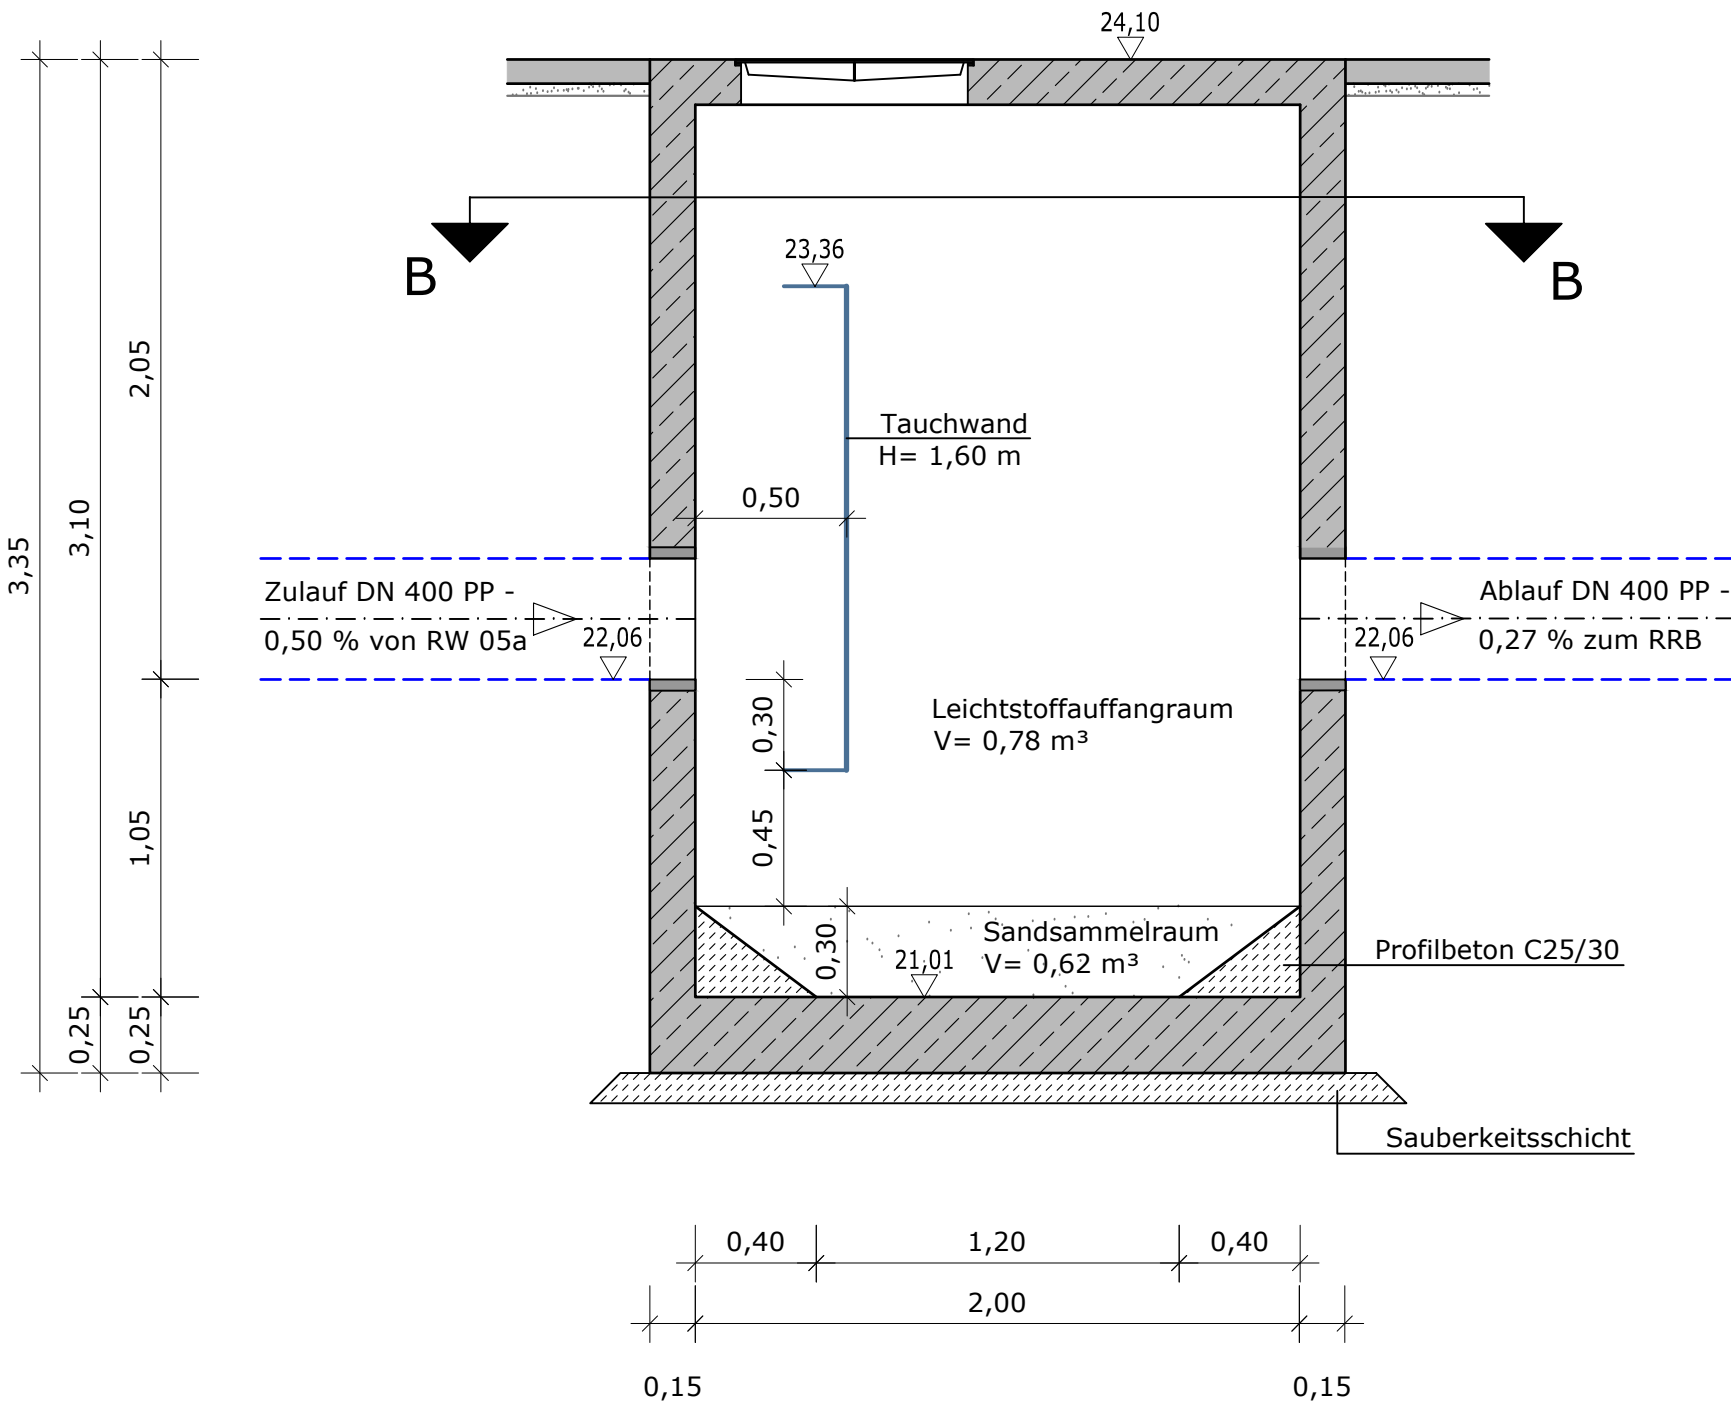

Schnitt B - B

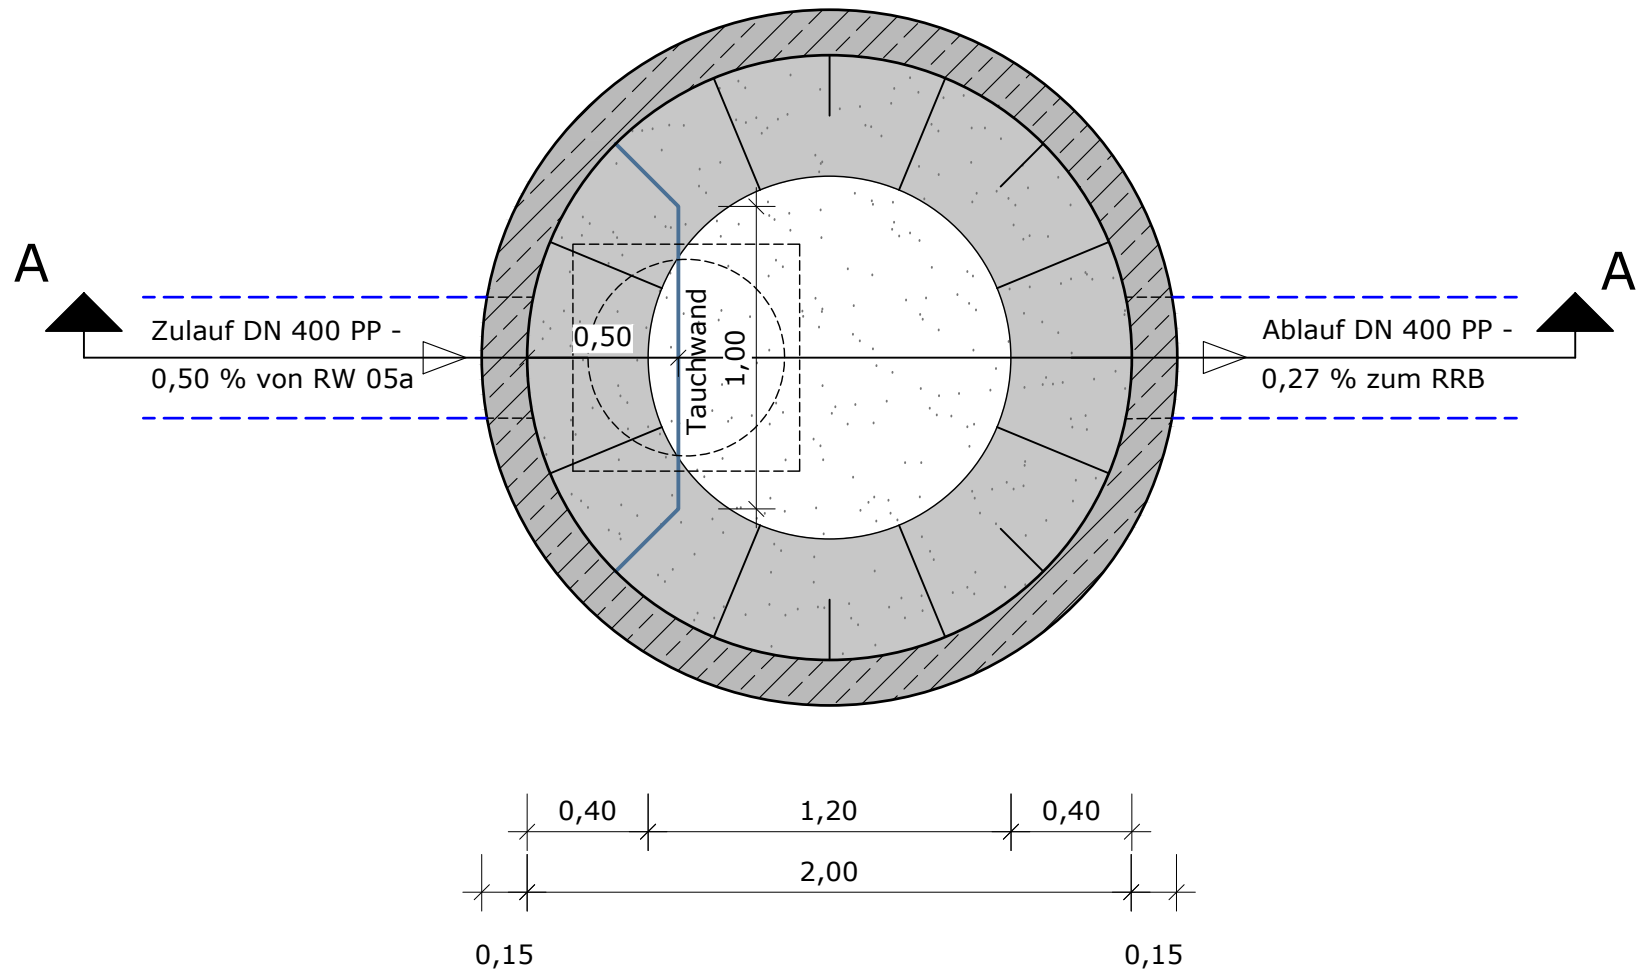

Holt Nicolaisen
holt-nicolaisen.de

PROJEKT		GEMEINDE FOCKBECK, HOHN B-PLAN 30	
ERSCHLIEßUNGSPLANUNG GROSSEN SICHTEN		PRJ. NR. 1100	
PLANINHALT		BAUSTELLENADRESSE	
SANDFANG		GROSSEN SICHTEN	
		24806 HOHN	
PLANVERFASSER		BAUHERR	
Holt & Nicolaisen GmbH & Co. KG		Amt Hohner Harde	
BALLASTKAI 1 · 24937 FLENSBURG		C/O Gemeinde Fockbeck	
TELEFON 0461 5050010		BAHNHOFSTRASSE 2	
		24937 FOCKBEK	
UNTERSCHRIFT PLANER		UNTERSCHRIFT BAUHERR	
PLANUNGSPHASE		MASSSTAB	
AUSFÜHRUNGSPLANUNG		M 1:25	
HINWEISE		LIEGENSCHAFT	
		GEMEINDE:	HOHN
		GEMARKUNG:	HOHN
		FLURSTÜCK:	49
		FLUR:	16
MAßE SIND AM BAU ZU PRÜFEN!			
STATIKPLÄNE BEACHTEN!			
DATUM		PLANER/ZEICHNER	
05.01.2026		SN/RW/MBR	
		PLANNUMMER	
		09	