
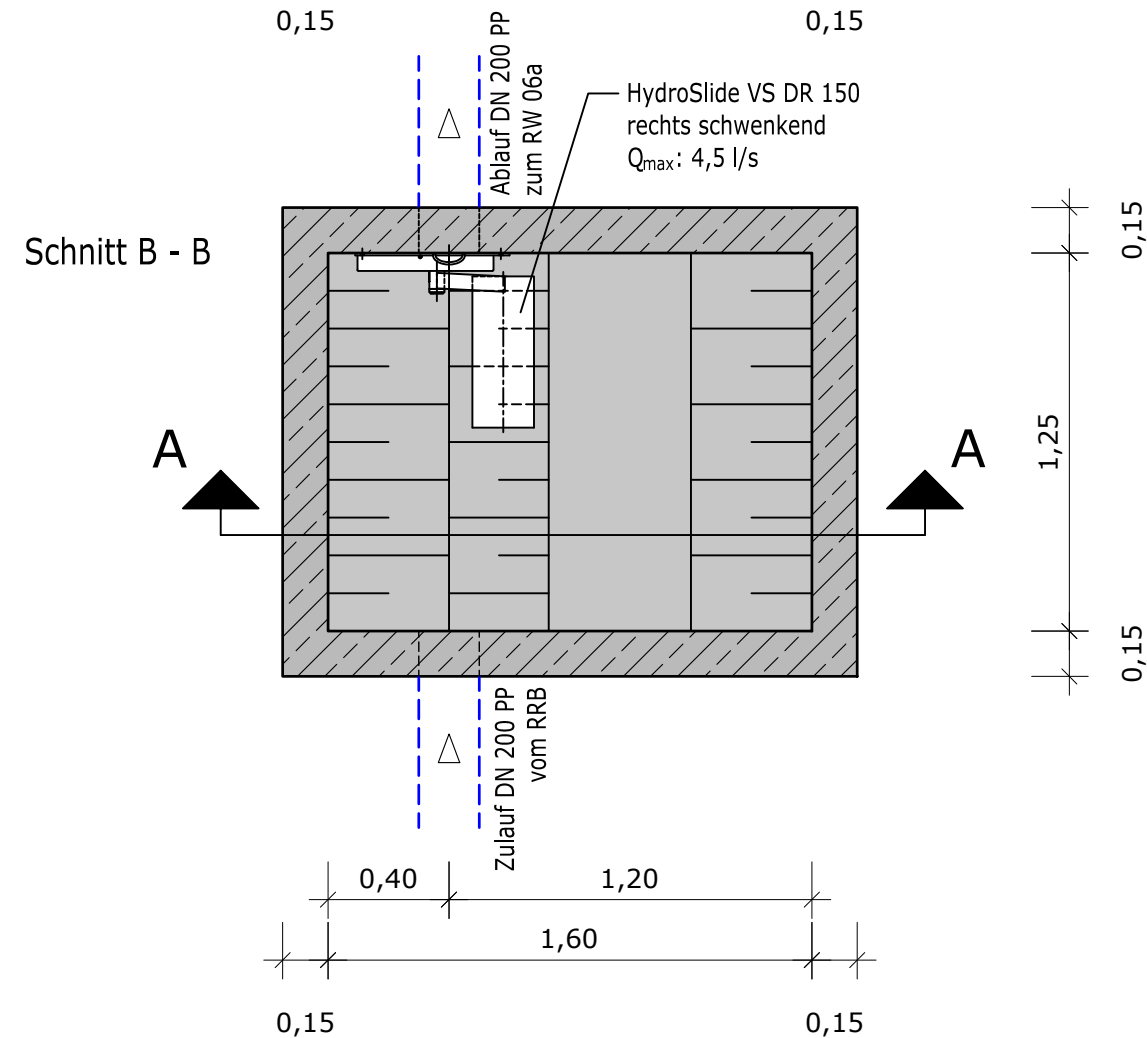


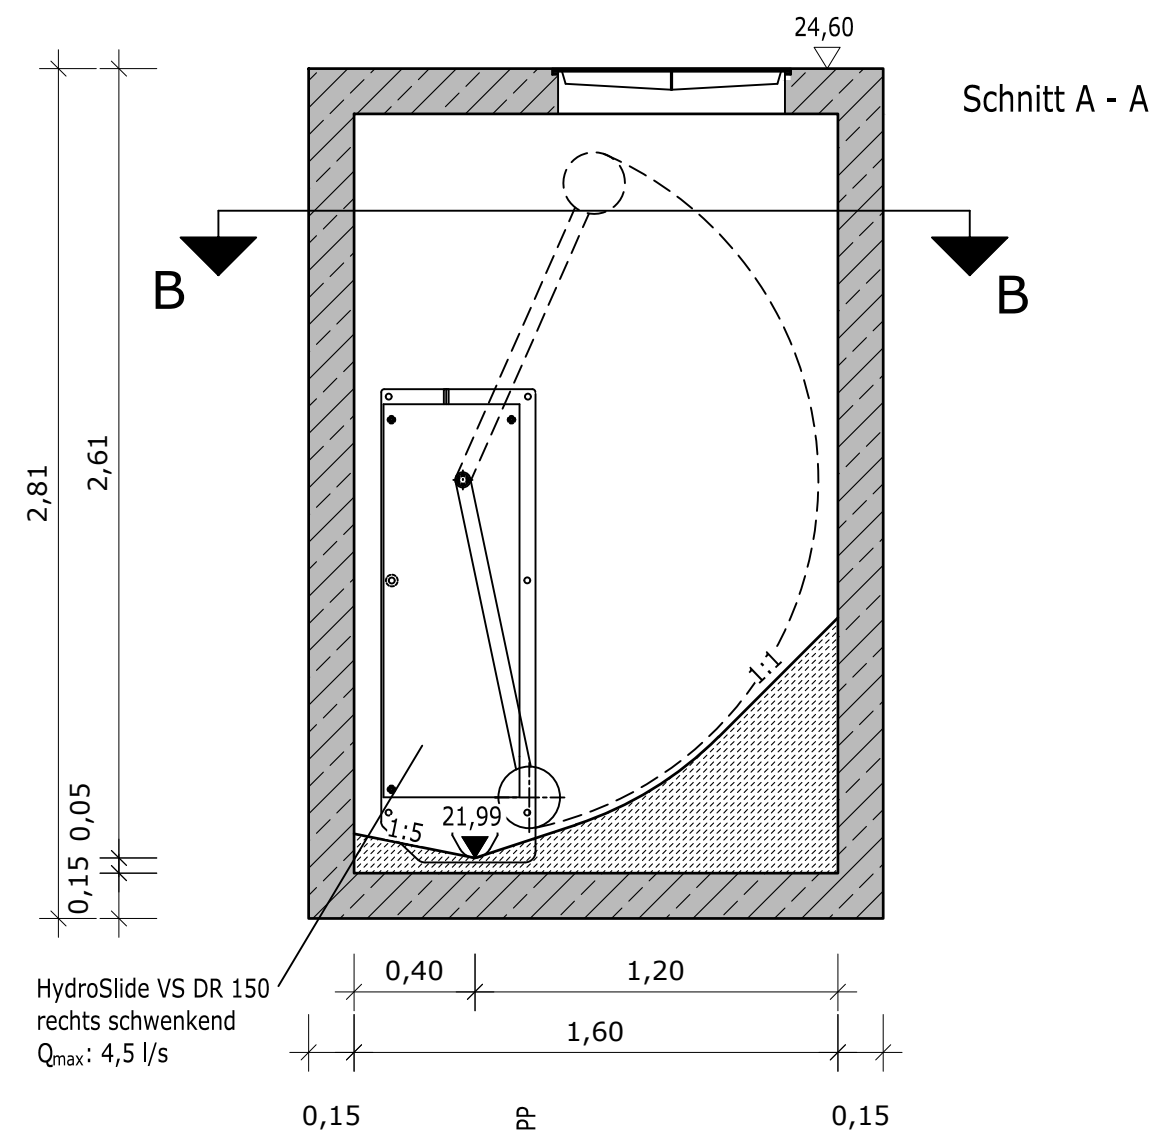

Holt Nicolaisen
holt-nicolaisen.de

PROJEKT

GEMEINDE FOCKBECK, HOHN B-PLAN 30
ERSCHLIEßUNGSPLANUNG GROßEN SICHTEN
PRJ. NR. 1100

PLANINHALT

DROSSELSCHACHT

BAUSTELLENADRESSE

GROßEN SICHTEN
24806 HOHN

PLANVERFASSER

Holt & Nicolaisen GmbH & Co. KG
BALLASTKAI 1 · 24937 FLENSBURG
TELEFON 0461 5050010

BAUHERR

Amt Hohner Harde
C/O Gemeinde Fockbeck
BAHNHOFSTRAßE 2
24937 FOCKBEK

UNTERSCHRIFT PLANER

UNTERSCHRIFT BAUHERR

PLANUNGSPHASE

AUSFÜHRUNGSPLANUNG

MASSSTAB

M 1:25

HINWEISE

MAßE SIND AM BAU ZU PRÜFEN!
STATIKPLÄNE BEACHTEN!

LIEGENSCHAFT

GEMEINDE: HOHN
GEMARKUNG: HOHN
FLURSTÜCK: 49
FLUR: 16

DATUM

18.02.2026

PLANER/ZEICHNER

SN/RW/MBR

PLANNUMMER

10