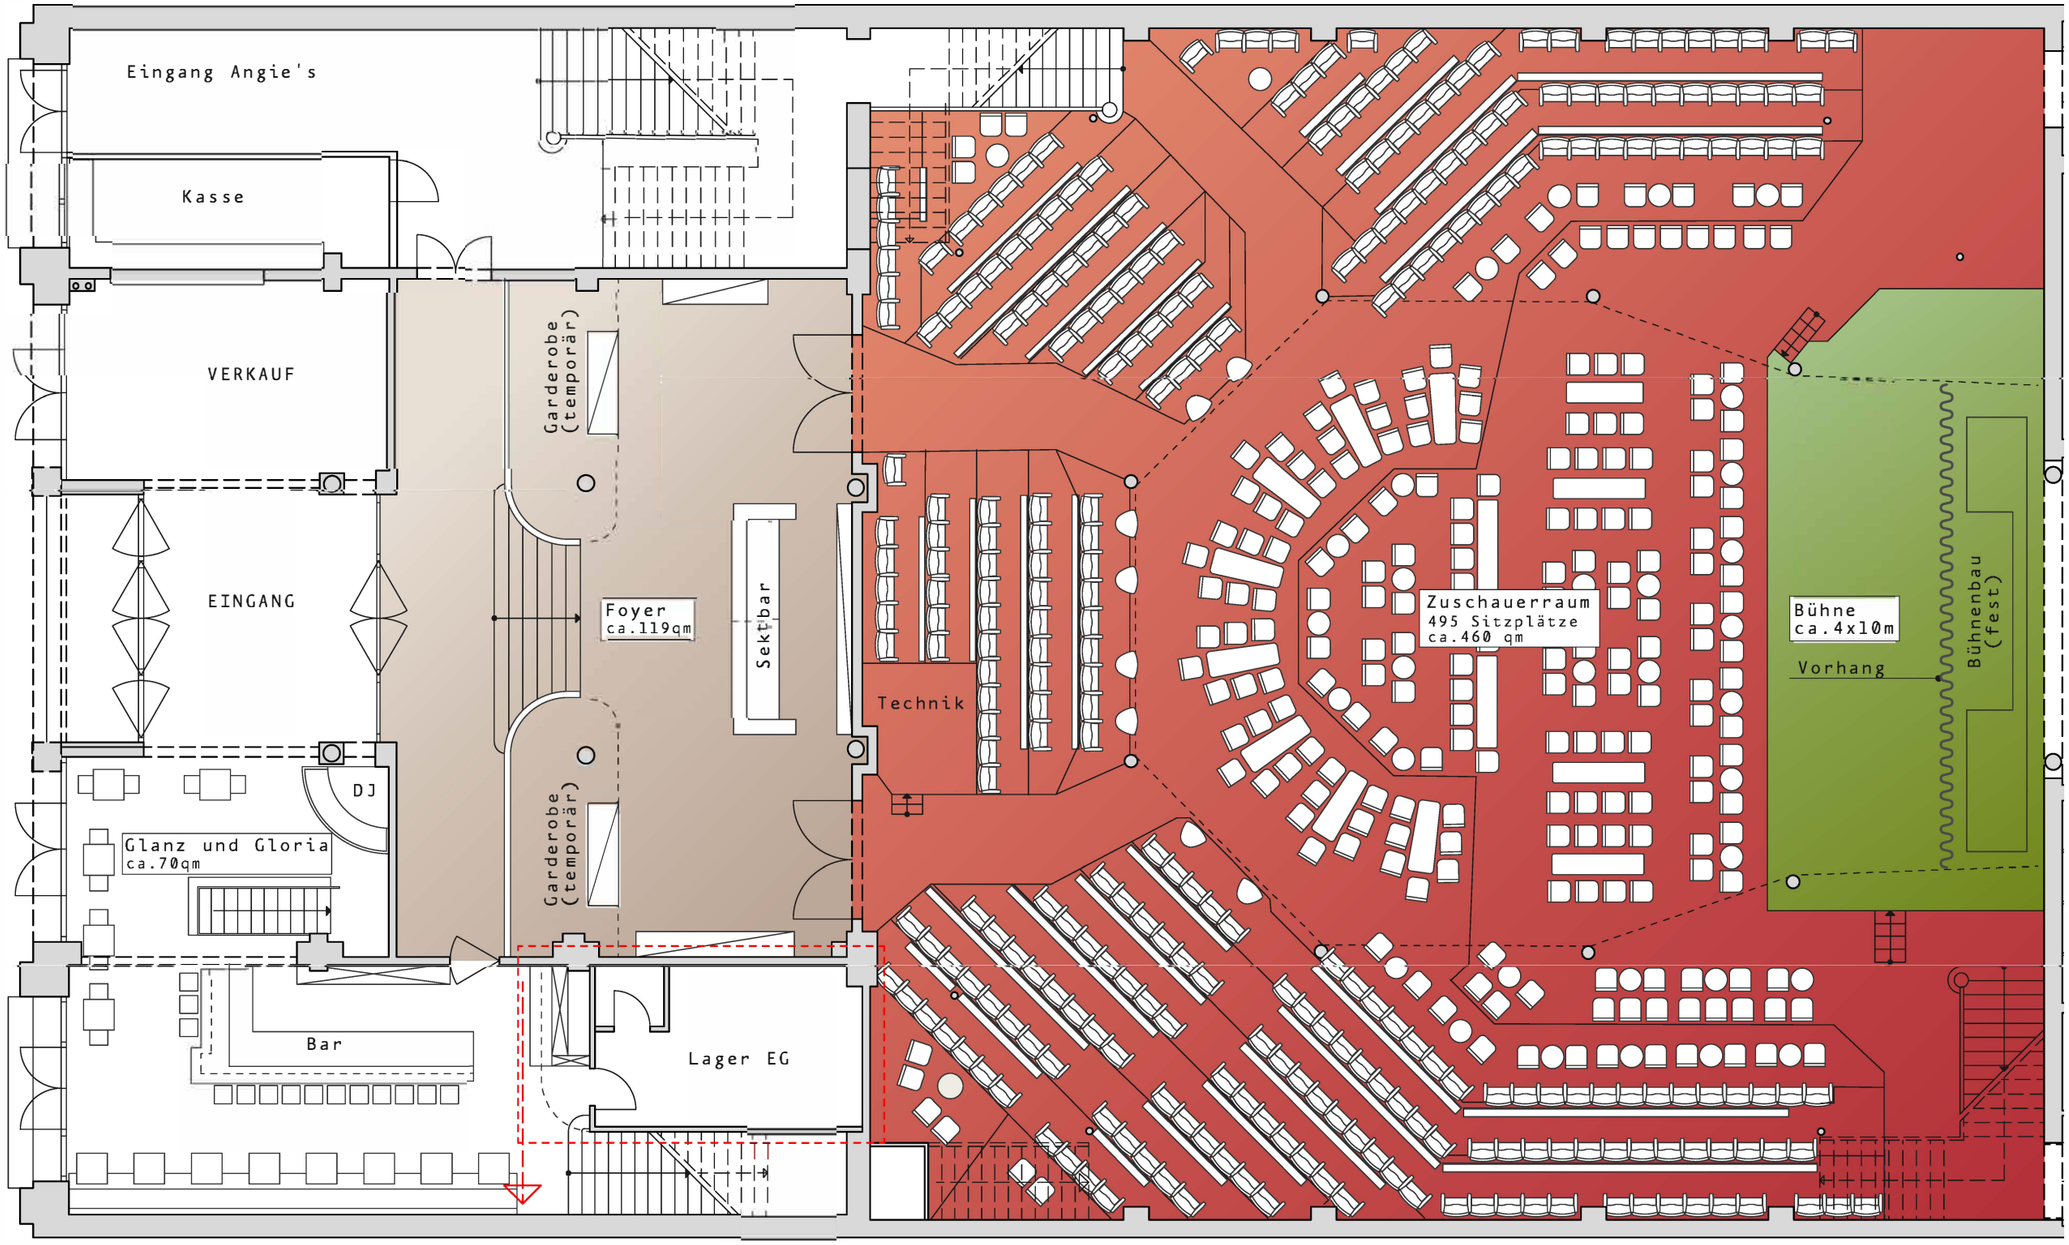

Foyer

Zuschauerraum

Bühne

Schmidts Tivoli

Grundriss Erdgeschoss

0 1 5m

Maßstab: 1:120 @ A3

Schmidt
Hamburg Theater Reeperbahn

Schmidts Tivoli

Kultur- und Gaststättenbetriebe GmbH
Spielbudenplatz 27-28
20359 Hamburg
www.tivoli.de

Veranstaltungsleitung

Vincent Brannasch
Tel. 040 - 31 77 88 553
vincent_brannasch@tivoli.de

Leitung
Veranstaltungstechnik

Sascha Rodewald
tl@tivoli.de

Alle Maße sind vor Ort zu prüfen!

Datum: 13.07.2022
Plannummer: 1.1