


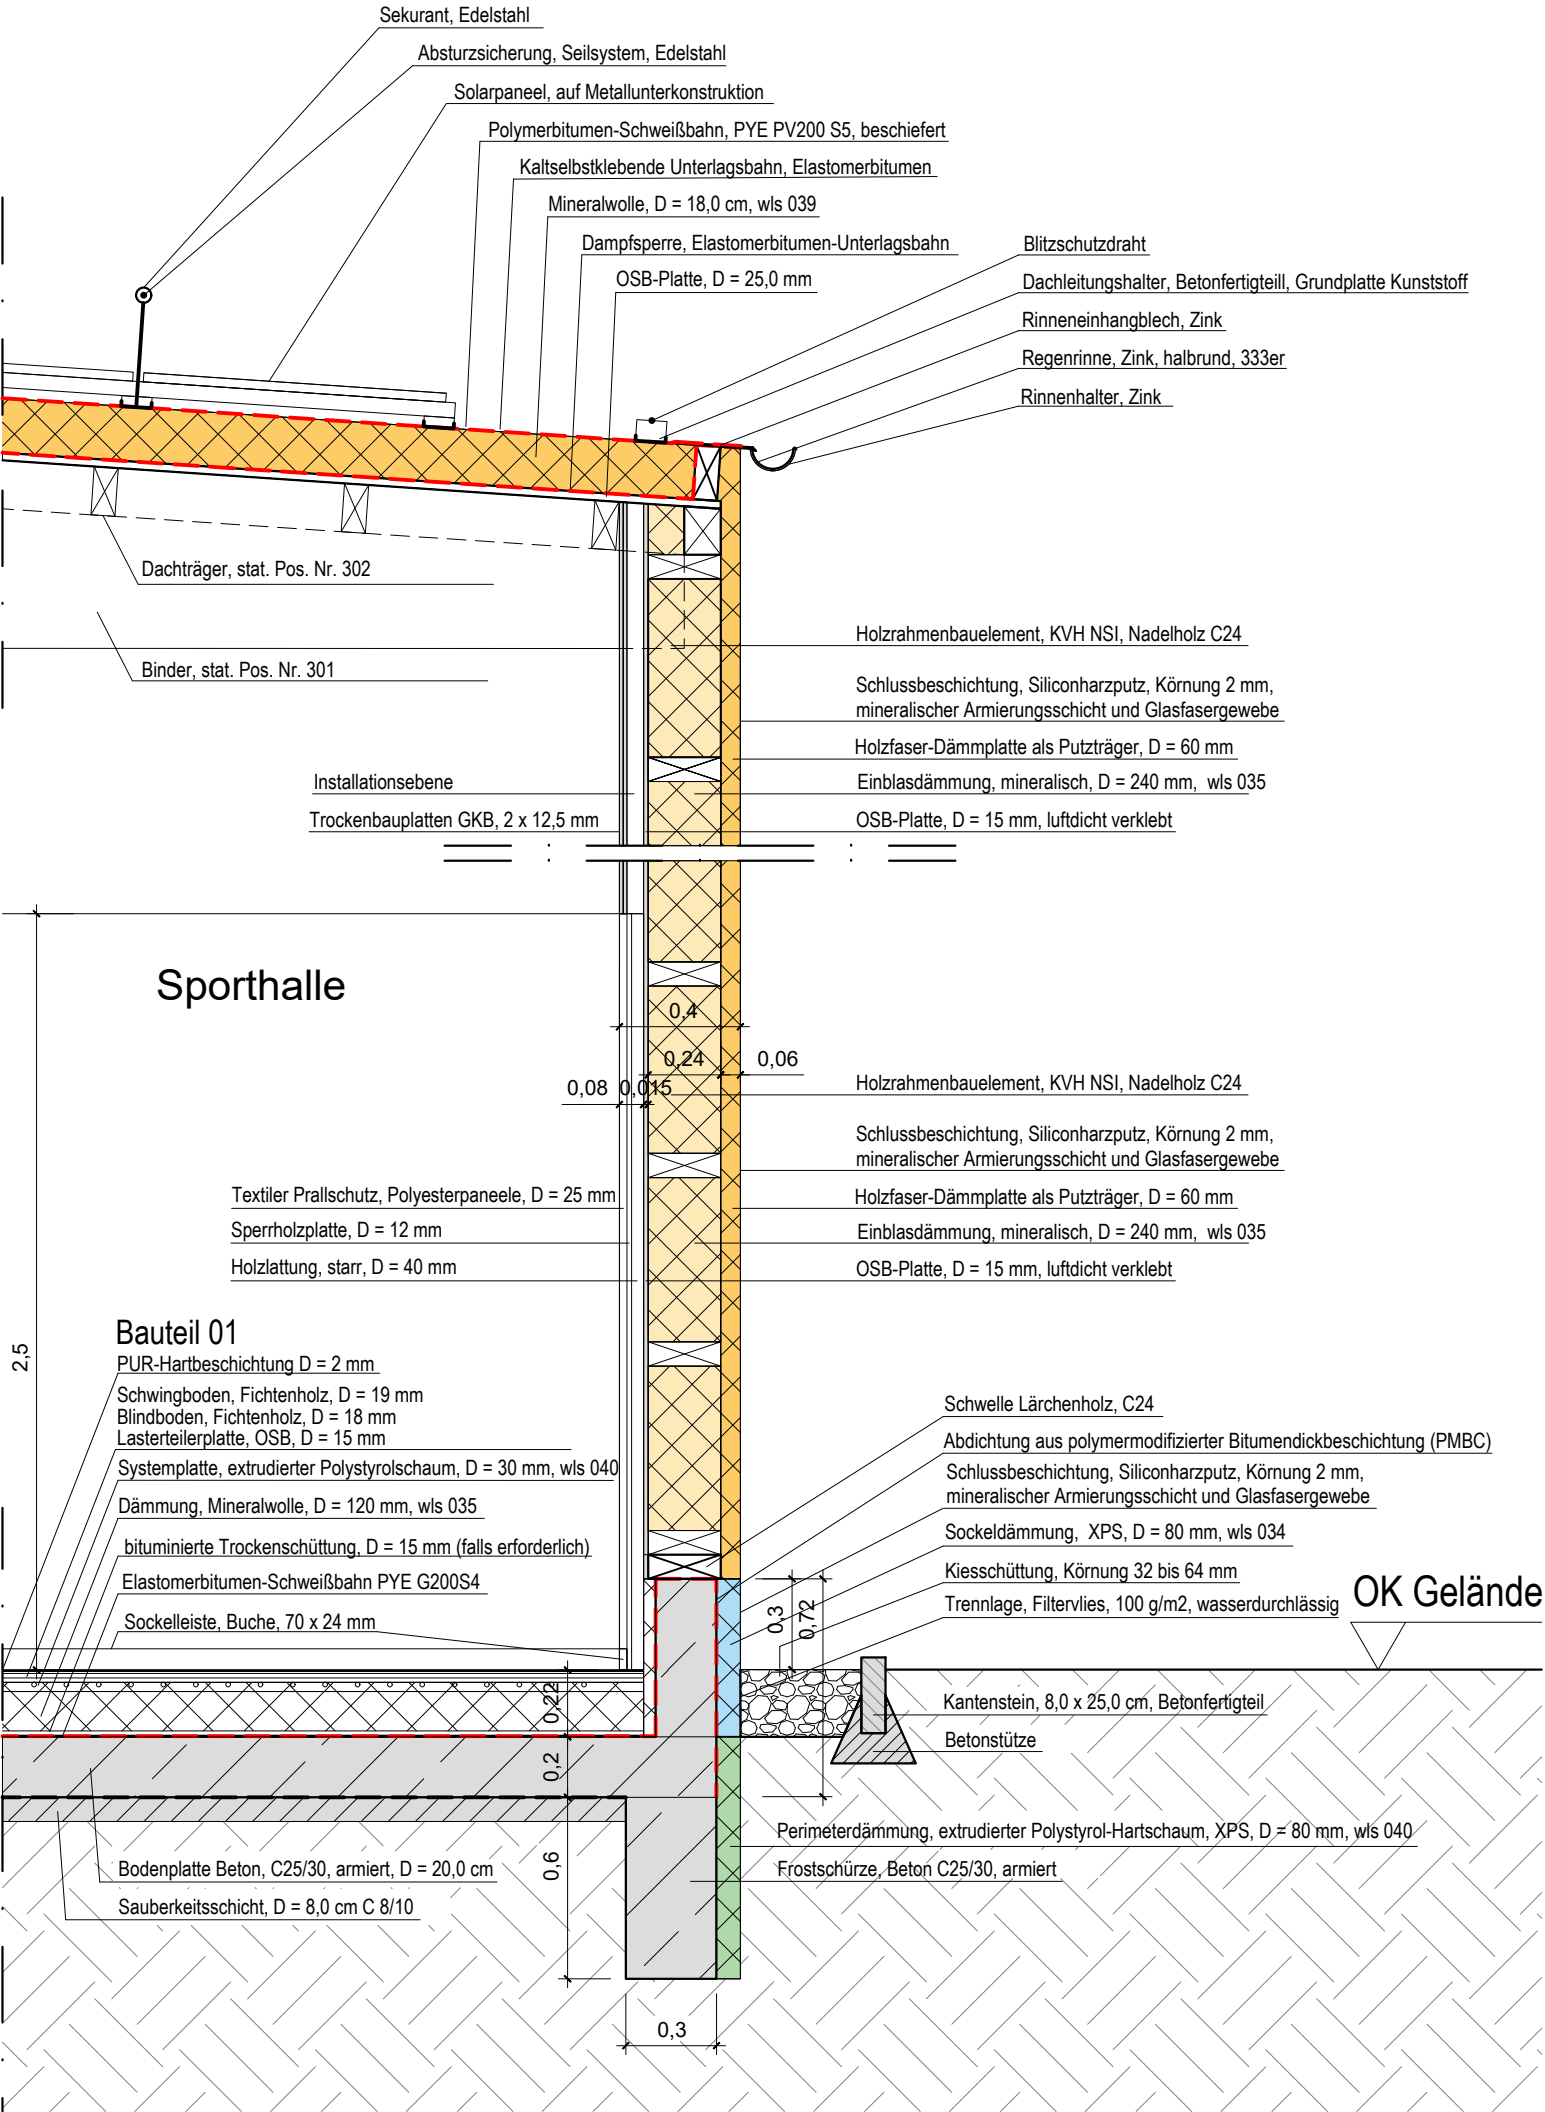

	Jugendferienpark Ahlbeck	
	Neubau einer Sporthalle	
	Det s-02	Teilschnitt Fassade Sporthalle M 1: 25 - 21.08.2026