


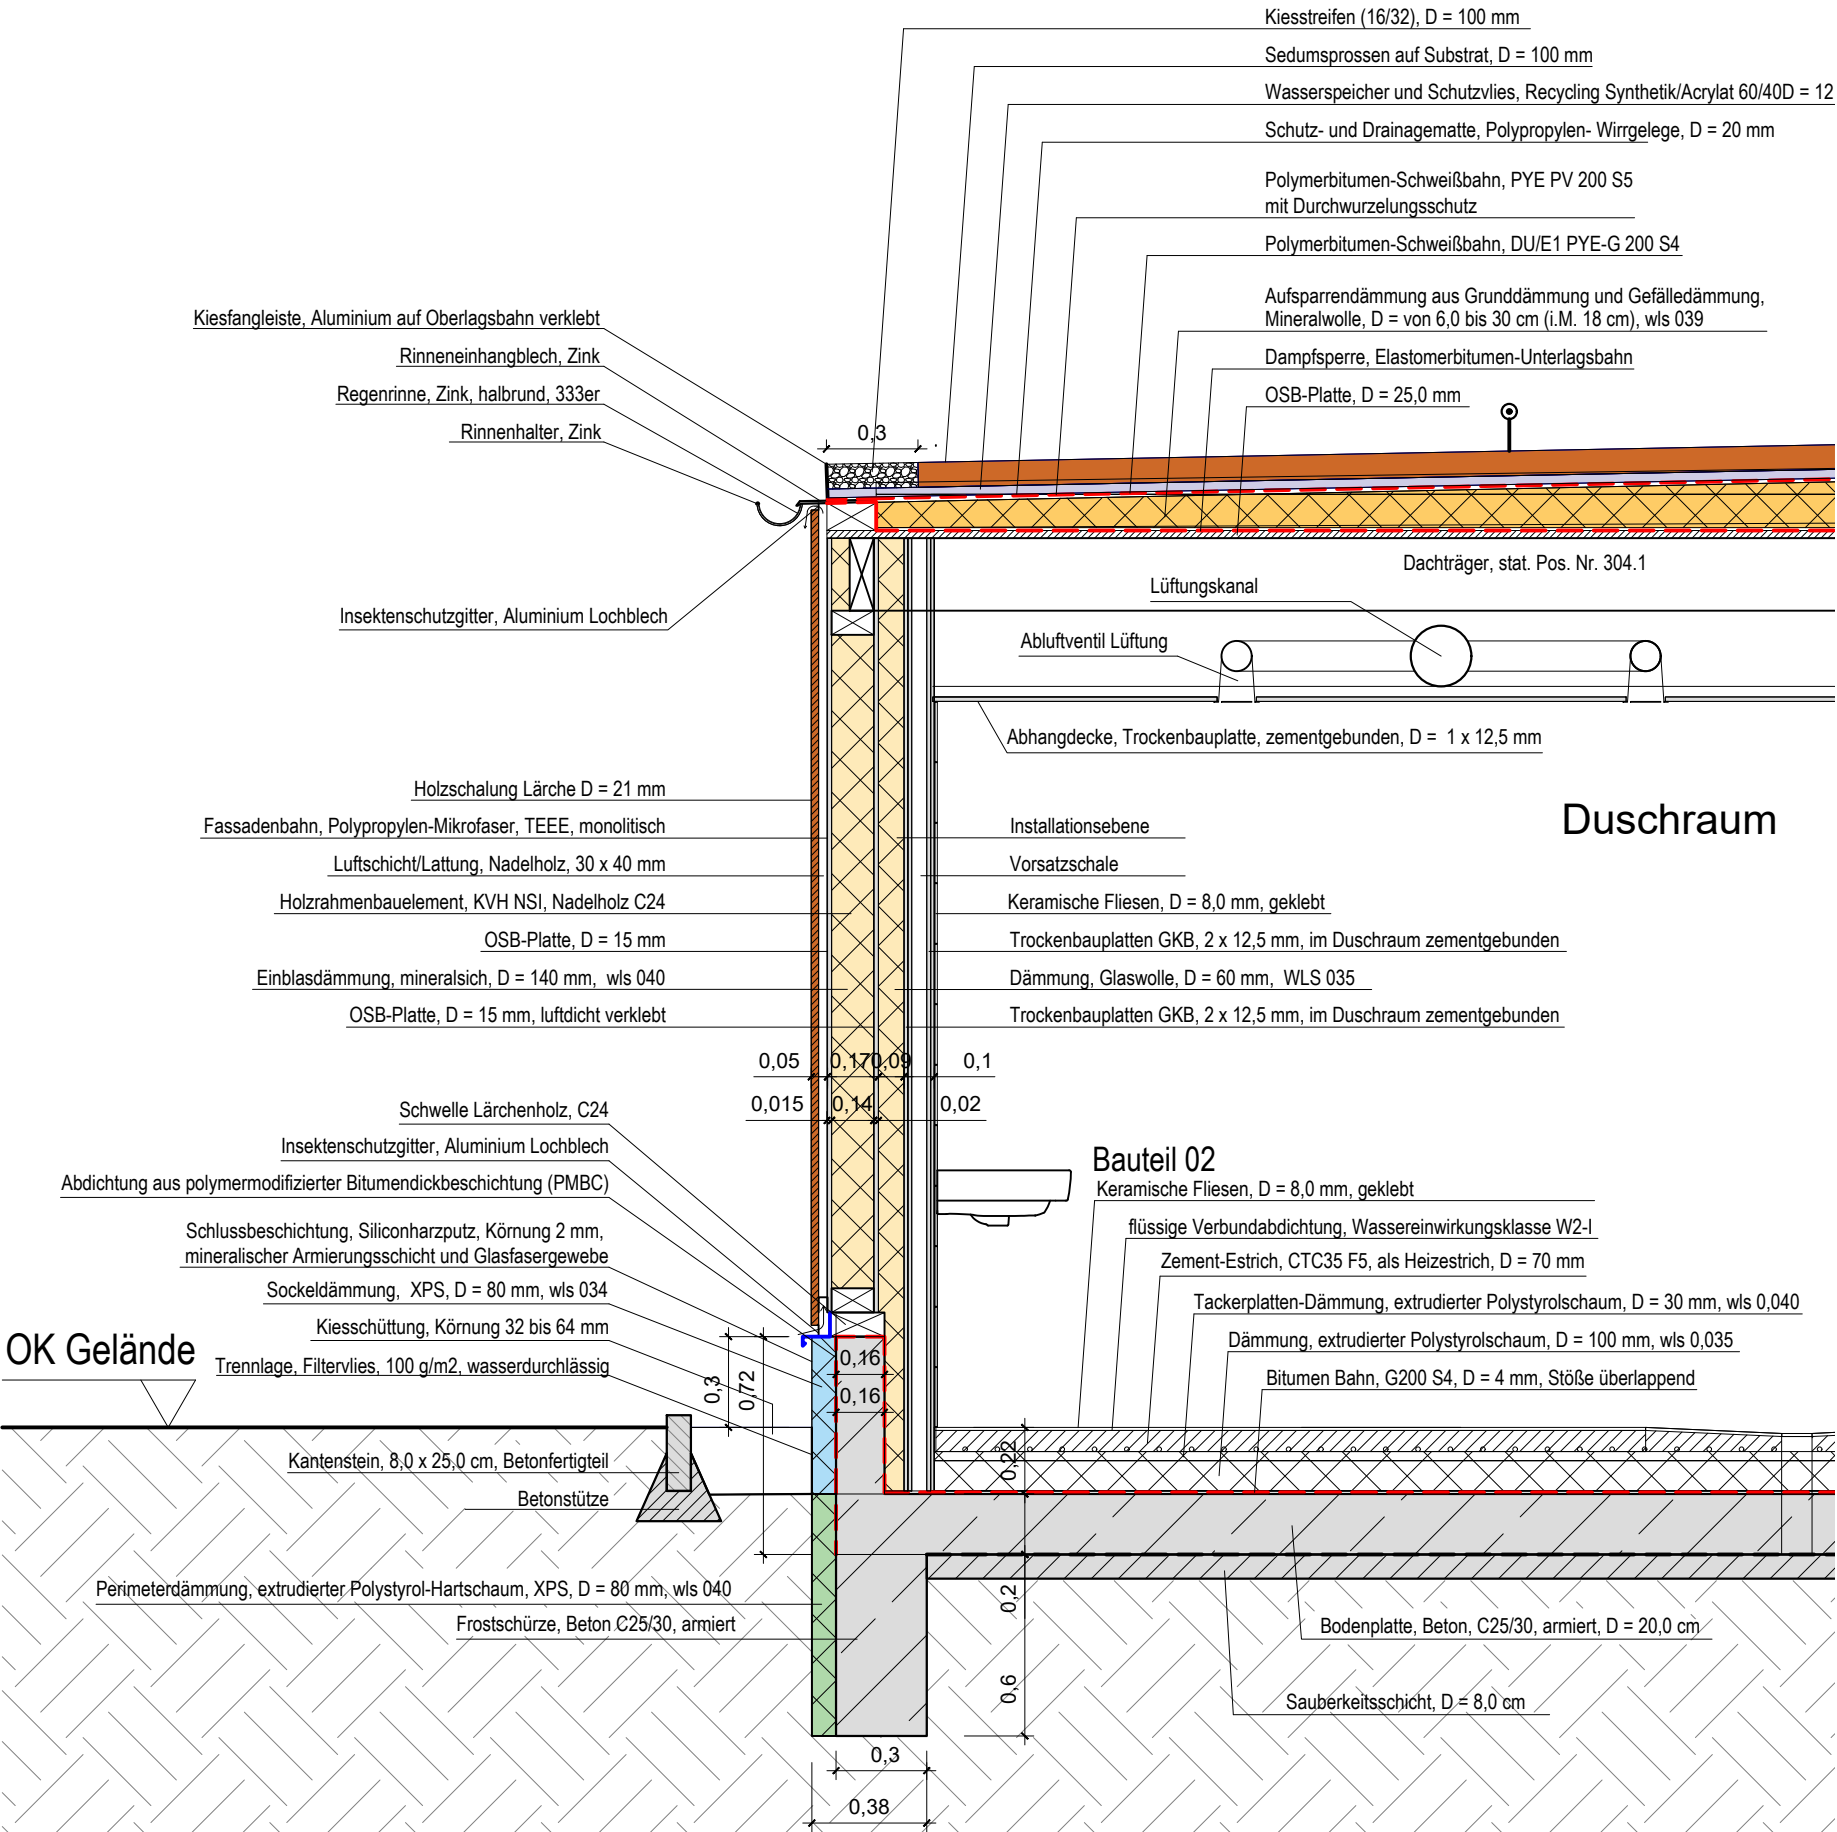

	Jugendferienpark Ahlbeck Neubau einer Sporthalle	
	Det s-01	Teilschnitt Fassade Nebenräume M 1: 25 - 21.08.2026