


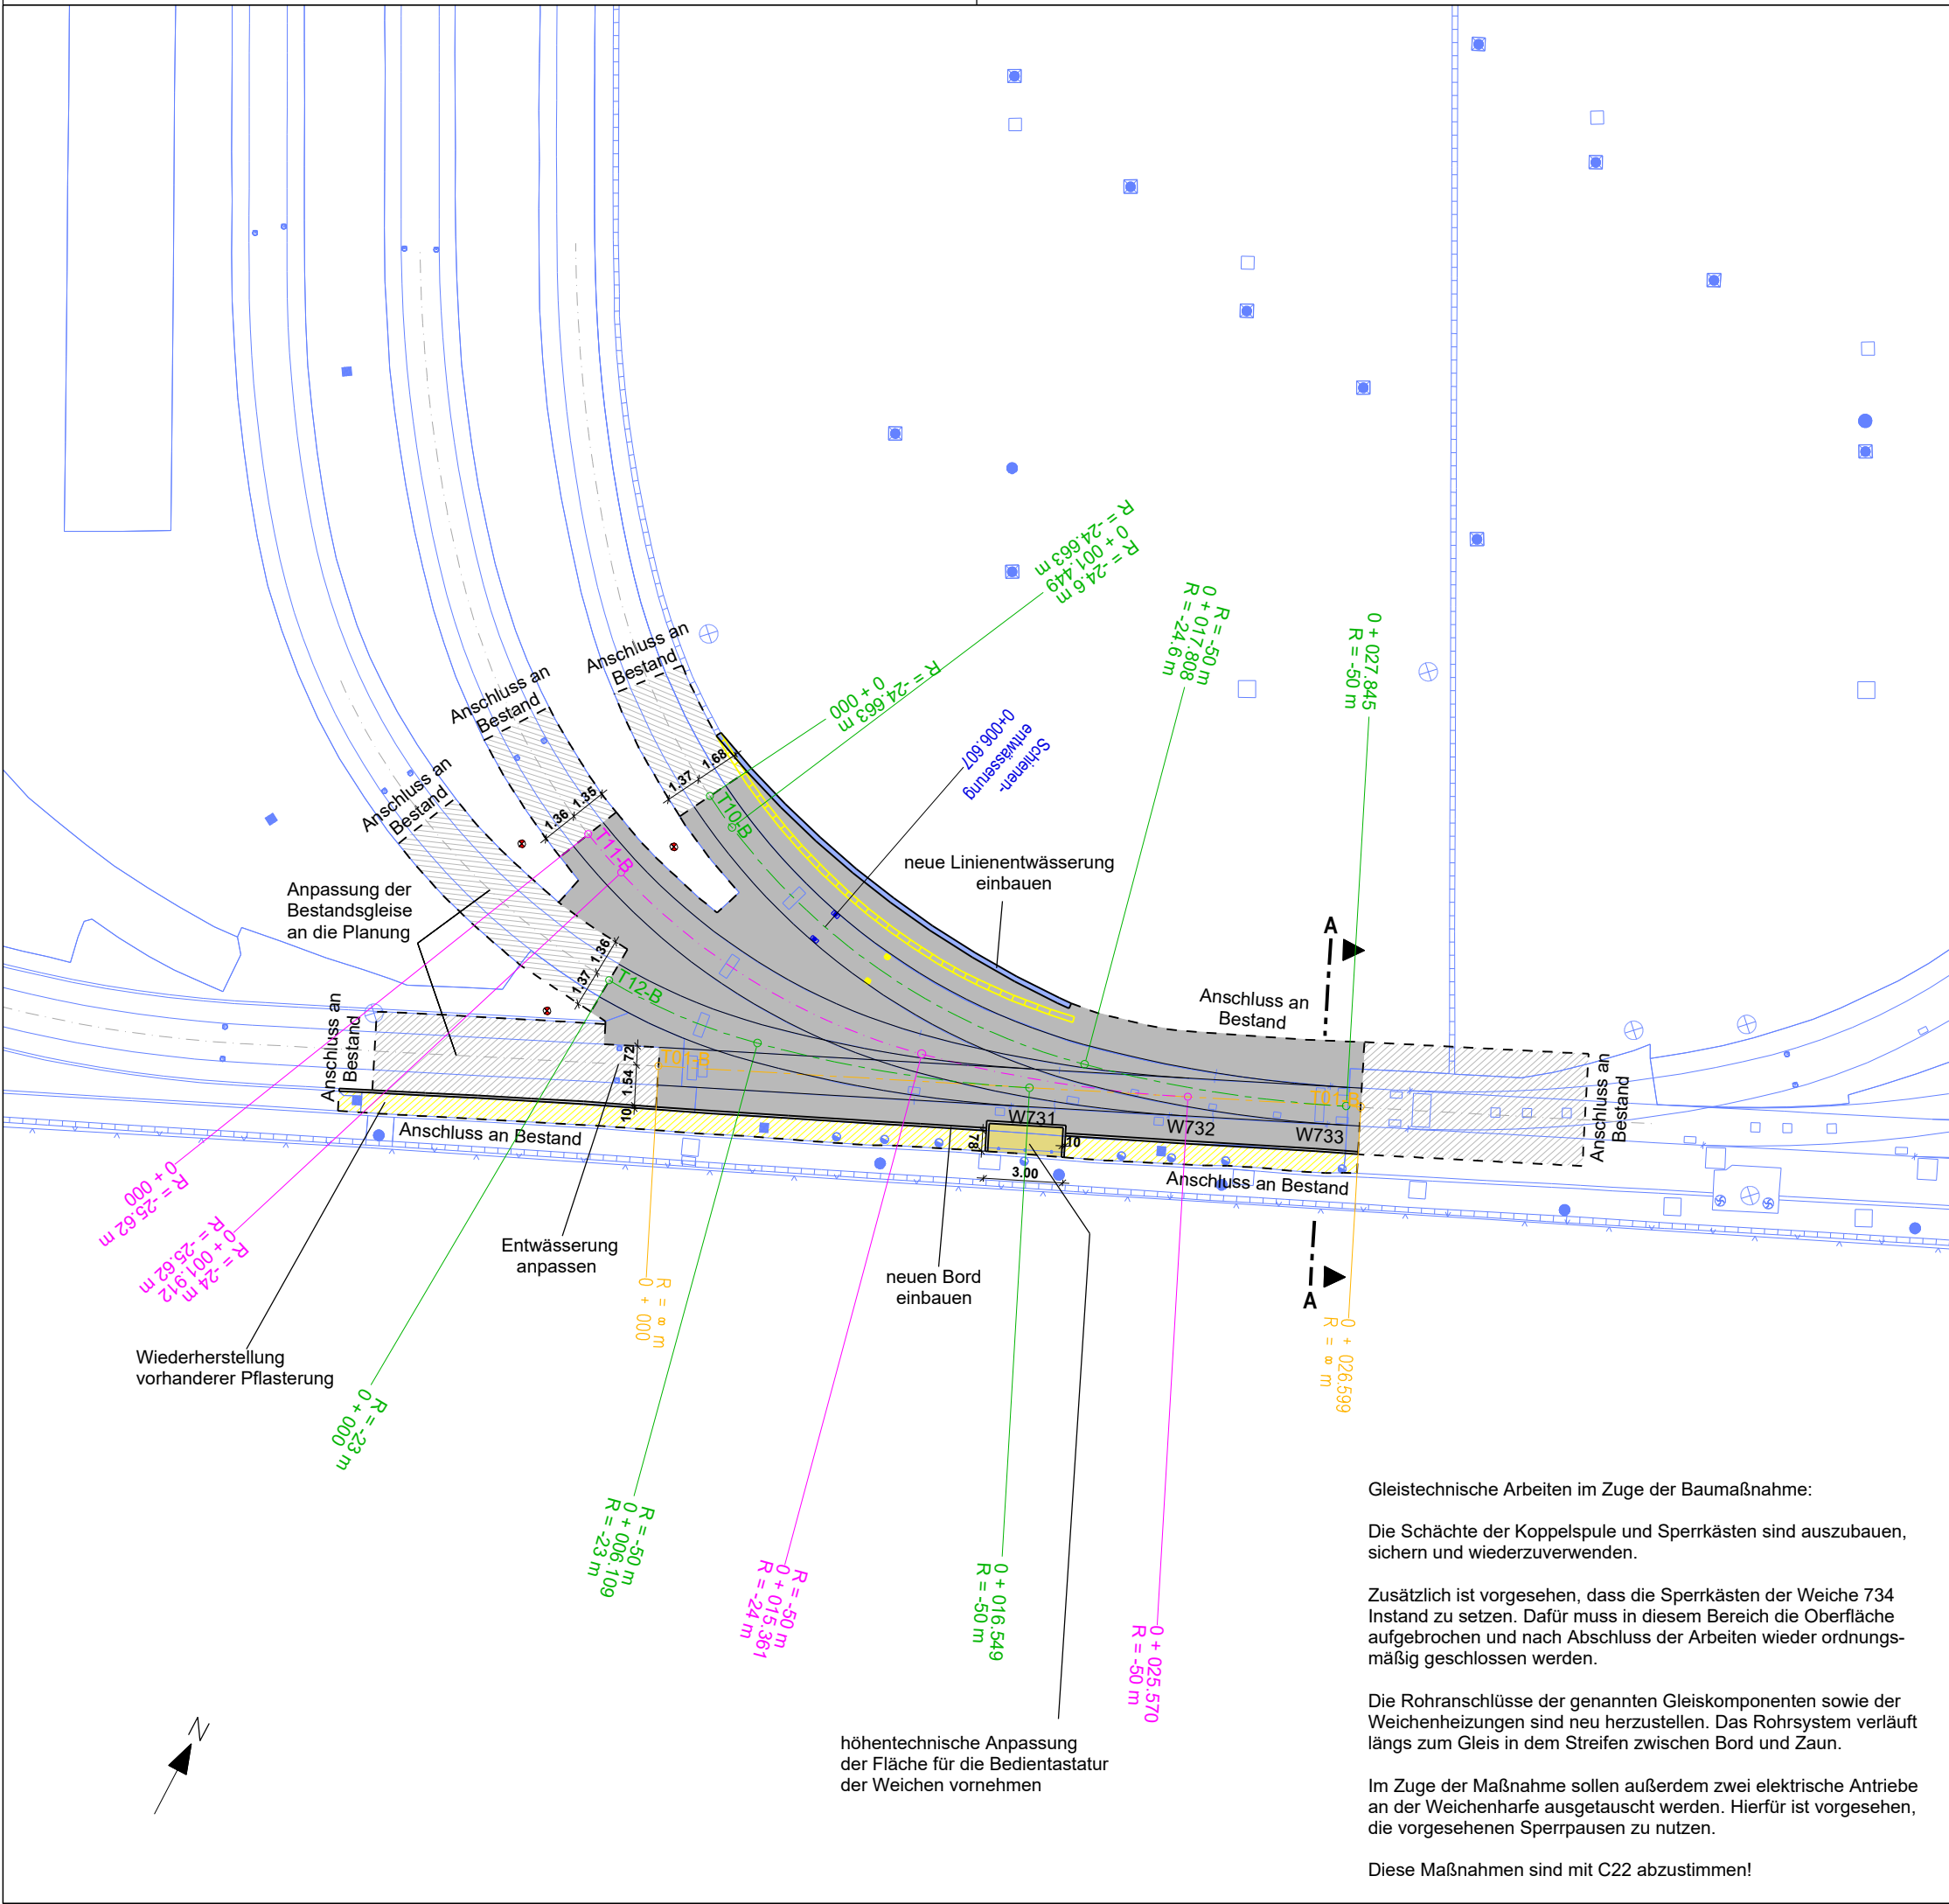

Gleistechnische Arbeiten im Zuge der Baumaßnahme:

Die Schächte der Koppelspule und Sperrkästen sind auszubauen, sichern und wiederzuverwenden.

Zusätzlich ist vorgesehen, dass die Sperrkästen der Weiche 734 Instand zu setzen. Dafür muss in diesem Bereich die Oberfläche aufgebrochen und nach Abschluss der Arbeiten wieder ordnungsmäßig geschlossen werden.

Die Rohranschlüsse der genannten Gleiskomponenten sowie der Weichenheizungen sind neu herzustellen. Das Rohrsystem verläuft längs zum Gleis in dem Streifen zwischen Bord und Zaun.

Im Zuge der Maßnahme sollen außerdem zwei elektrische Antriebe an der Weichenharfe ausgetauscht werden. Hierfür ist vorgesehen, die vorgesehenen Sperrpausen zu nutzen.

Diese Maßnahmen sind mit C22 abzustimmen!

|     |                  |       |            |
|-----|------------------|-------|------------|
|     |                  |       |            |
|     |                  |       |            |
|     |                  |       |            |
|     |                  |       |            |
| Nr. | Art der Änderung | Datum | bearbeitet |

## Die Senatorin für Bau, Mobilität und Stadtentwicklung

Contrescarpe 72, 28195 Bremen



Auf Vereinbarkeit mit den Vorschriften der Straßenbahn- Bau- und Betriebsordnung vom 11.Dezember 1987 (BOStrab) in der aktuell gültigen Fassung geprüft.

Die Senatorin für Bau, Mobilität und Stadtentwicklung

Bremen, den \_\_\_\_\_ technische Stadtbahnaufsicht

## Zeichenerklärung

|  |                  |  |                      |  |                     |  |  |
|--|------------------|--|----------------------|--|---------------------|--|--|
|  | Gebäudebestand   |  | geplante Gleisachse  |  | Entwässerungskasten |  |  |
|  | Fahrbahnbeton    |  | geplante Gleisachse  |  | Entwässerungskasten |  |  |
|  | Anschlussbereich |  | Bestandsachse        |  |                     |  |  |
|  | Materialwechsel  |  | Vermessung           |  |                     |  |  |
|  | Rückbau          |  | Grundlagen GeoInfo   |  |                     |  |  |
|  |                  |  | Anschluss an Bestand |  |                     |  |  |

## Bremer Straßenbahn AG

Flughafendamm 12, 28199 Bremen, Telefon 0421 / 55 96-0

Straßenbahntechnisch einverstanden



Bremen, den \_\_\_\_\_ überprüft \_\_\_\_\_ Betriebsleitung gemäß BOStrab

Projekt : Gleisersatzbau Betriebshof Neue Vahr

## Ausführungsplanung Lageplan Südliche Gleisharfe: W731, W732 und W733

Planungsstand 04.02.2026 Datum der Planausgabe 23.03.2026

|               |                          |                    |   |
|---------------|--------------------------|--------------------|---|
| Abt. / FB     | INFRASTRUKTURPLANUNG     |                    |   |
| bearb./Datum  | 06.2025   E31 Sezgin     |                    |   |
| geprüft/Datum | 01.2026   E33 Rabenhorst |                    |   |
| Dateien       | 250623_Lageplan          | Anlage/ Az.        |   |
| Projektnr.    | 001-Neue Vahr 2026       | Anlage - Nr. : 3.1 |   |
| Maßstab       | 1 : 250                  |                    | Kartengrundlage<br>Vermessung aus 04/2025:<br>Ingenieurbüro Bruns<br>ALKIS-Daten aus 2016:<br>Geo-Information Bremen |