


Ausbauquerschnitt A
Station 0+025,0995 Achse T01 - Blickrichtung in Abstellgleise

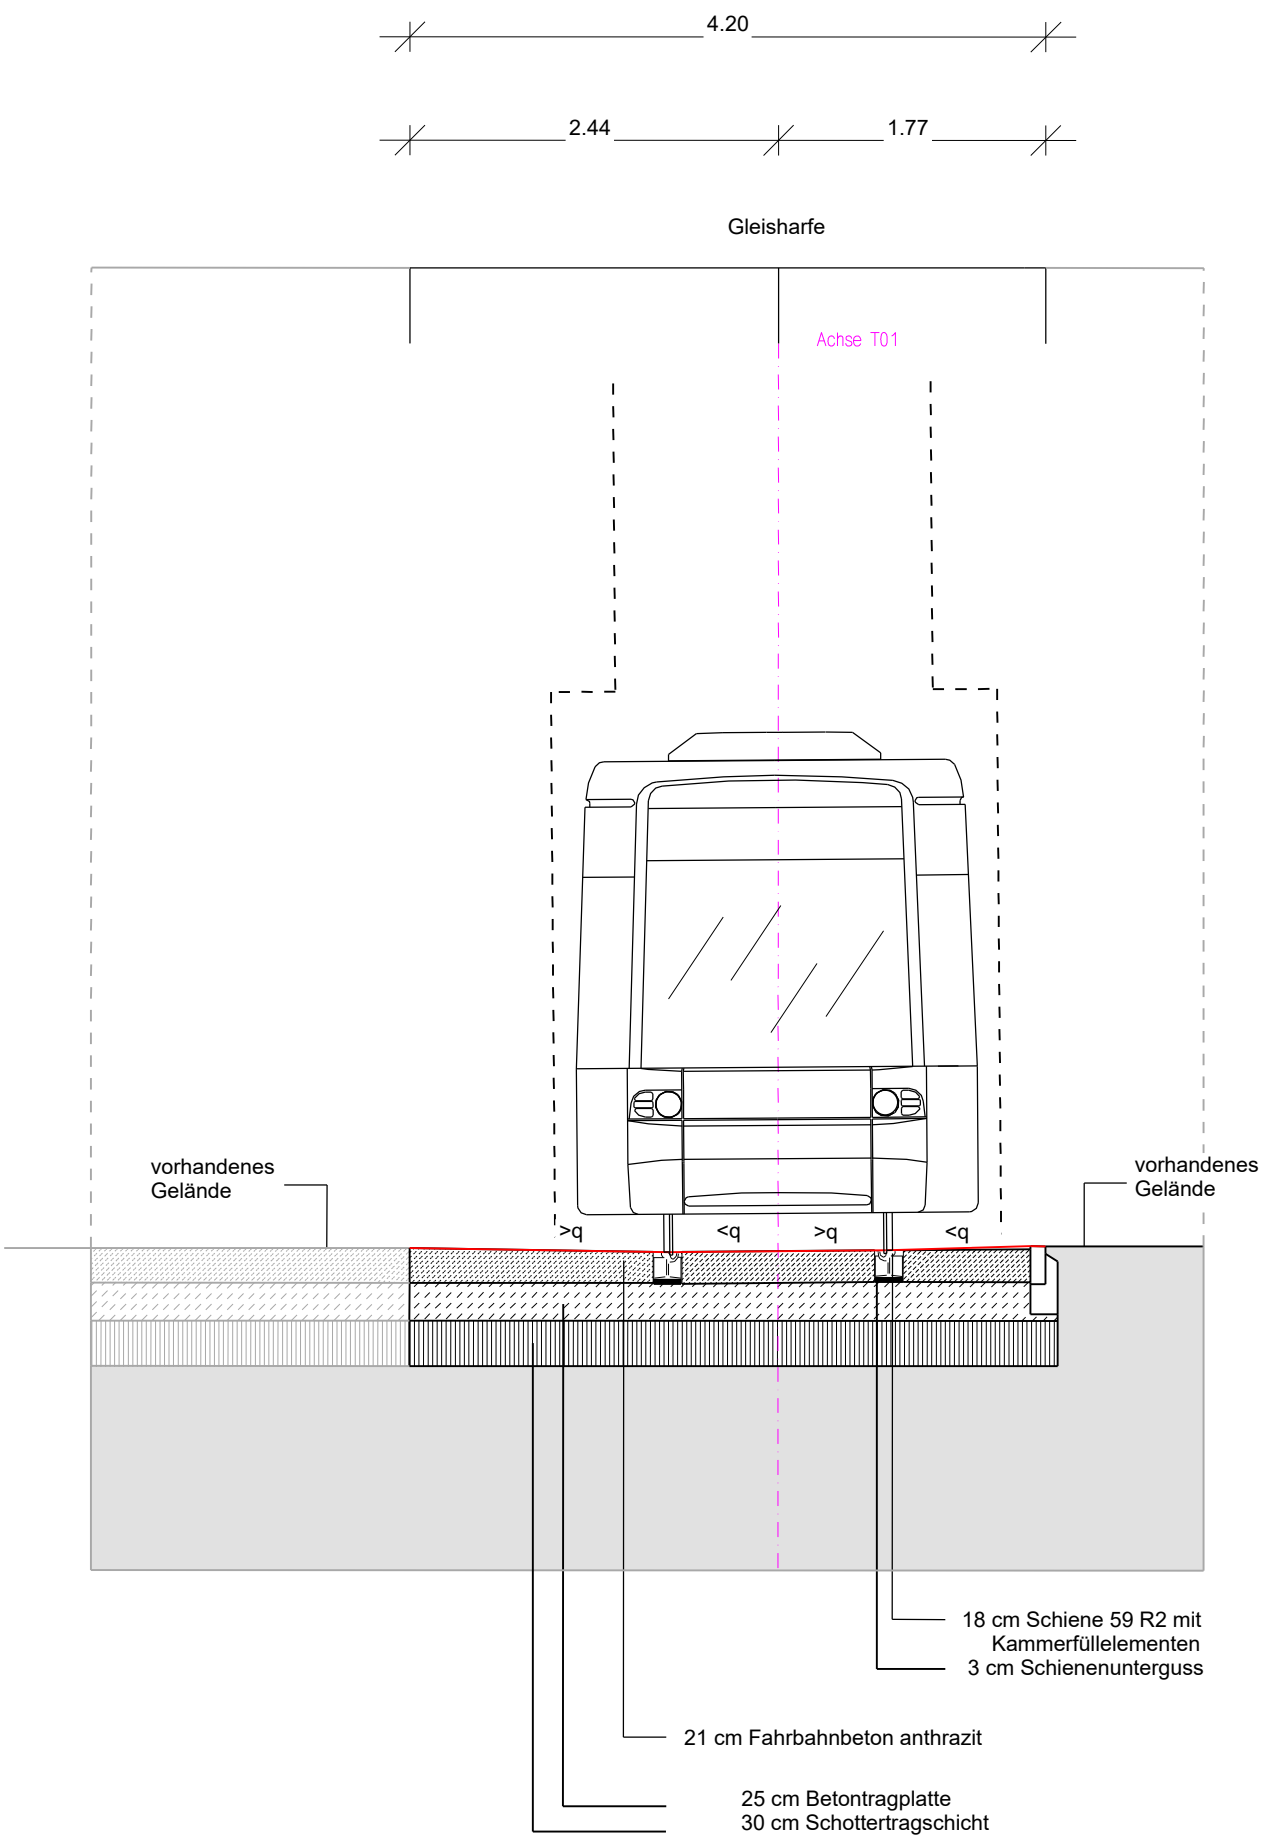

Nr.	Art der Änderung	Datum	bearbeitet

Die Senatorin für Bau, Mobilität und
Stadtentwicklung

Contrescarpe 72, 28195 Bremen

Auf Vereinbarkeit mit den Vorschriften der Straßenbahn- Bau- und Betriebsordnung vom 11.Dezember 1987 (BOStrab) in der aktuell gültigen Fassung geprüft.

Die Senatorin für Bau, Mobilität und Stadtentwicklung

Bremen, den

technische Stadtbahnaufsicht



Bremer Straßenbahn AG

Flughafendamm 12, 28199 Bremen, Telefon 0421 / 55 96-0

Straßenbahntechnisch einverstanden

Bremen, den

überprüft

Betriebsleitung gemäß BOStrab



Projekt : Gleisersatzbau Betriebshof Neue Vahr

Ausführungsplanung
Ausbauquerschnitt A
Südliche Gleisharfe: W731, W732 und W733

Planungsstand 04.02.2026

Datum der Planausgabe 05.02.2026

Abt. / FB	INFRASTRUKTURPLANUNG		
bearb./Datum	E31 Sezgin 02.2026		
geprüft/Datum	E33 Rabenhorst 02.2026		
Dateien	260204_4.1_Bh-Neue-Vahr_Südliche_Gleisharfe_AP_AQ	Anlage/ Az.	
Projektordner	001-Neue Vahr 2026	Anlage - Nr. : 4.1	
Maßstab		Kartengrundlage	
1 : 50		Vermessung aus 04/2025: Ingenieurbüro Bruns ALKIS-Daten aus 2016: Geo-Information Bremen	