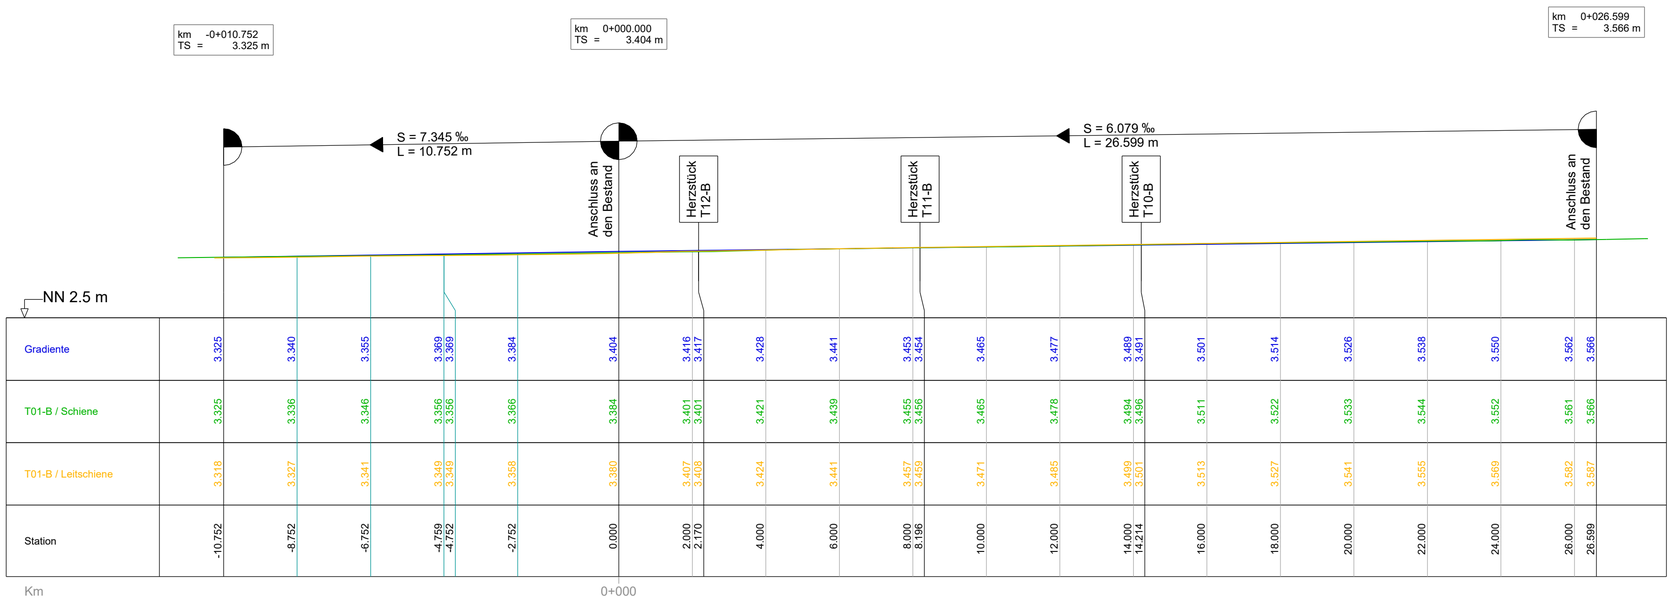

Nr.	Art der Änderung	Datum	bearbeitet

Die Senatorin für Bau, Mobilität und Stadtentwicklung

Contrescarpe 72, 28195 Bremen

Freie Hansestadt Bremen

Auf Vereinbarkeit mit den Vorschriften der Straßenbahn- Bau- und Betriebsordnung vom 11.Dezember 1987 (BOStrab) in der aktuell gültigen Fassung geprüft.

Die Senatorin für Bau, Mobilität und Stadtentwicklung

Bremen, den

technische Stadtbahnaufsicht

Zeichenerklärung

- Gradiente
- Bestand Schiene
- Bestand Leitschiene

Bremer Straßenbahn AG

Flughafendamm 12, 28199 Bremen, Telefon 0421 / 55 96-0

Straßenbahntechnisch einverstanden

BSAG

Bremen, den

überprüft

Betriebsleitung gemäß BOStrab

Projekt : Gleisersatzbau Betriebshof Neue Vahr

Ausführungsplanung
Längsschnitt Achse T01-B
Südliche Gleisharfe: W731, W732 und W733

Planungsstand 04.02.2026

Datum der Planausgabe 05.02.2026

Abt. / FB	INFRASTRUKTURPLANUNG	
bearb./Datum	02.2026 | E31 Sezgin	
geprüft/Datum	02.2026 | E33 Rabenhorst	
Dateien	260129_5.1_Bh-Neue-Vahr_Einfahrt_Gleisharfe_AP_LS_T01-B	Anlage/ Az.
Projektordner	001-Neue Vahr 2026	Anlage - Nr. : 5.1

Maßstab 1 : 100 / 50

Kartengrundlage
Vermessung aus 04/2025:
Ingenieurbüro Bruns
ALKIS-Daten aus 2016:
Geo-Information Bremen