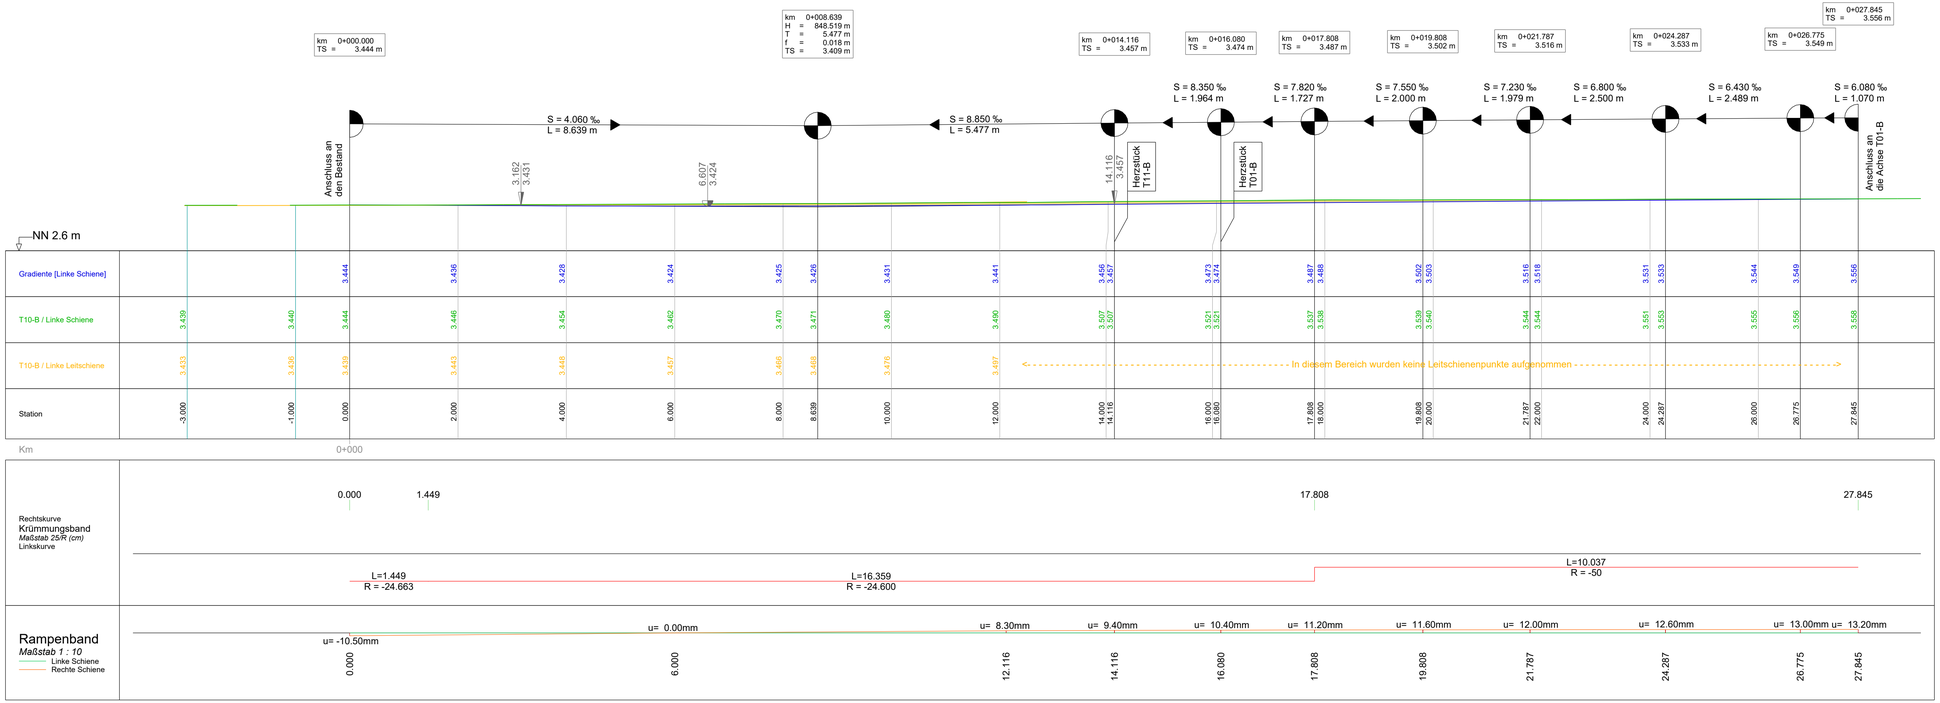

Nr.	Art der Änderung	Datum	bearbeitet

Die Senatorin für Bau, Mobilität und Stadtentwicklung

Contrescarpe 72, 28195 Bremen

Freie Hansestadt Bremen

Auf Vereinbarkeit mit den Vorschriften der Straßenbahn- Bau- und Betriebsordnung vom 11.Dezember 1987 (BOStrab) in der aktuell gültigen Fassung geprüft.

Die Senatorin für Bau, Mobilität und Stadtentwicklung

Bremen, den

technische Stadtbahnaufsicht

Zeichenerklärung

- Gradiente
- Bestand Schiene
- Bestand Leitschiene

Bremer Straßenbahn AG

Flughafendamm 12, 28199 Bremen, Telefon 0421 / 55 96-0

BSAG

Straßenbahntechnisch einverstanden

Bremen, den

überprüft

Betriebsleitung gemäß BOStrab

Projekt : Gleisersatzbau Betriebshof Neue Vahr

Ausführungsplanung
Längsschnitt Achse T10-B
Südliche Gleisharfe: W731, W732 und W733

Planungsstand 04.02.2026 Datum der Planausgabe 05.02.2026

Abt. / FB	INFRASTRUKTURPLANUNG
bearb./Datum	02.2026 | E31 Sezgin
geprüft/Datum	02.2026 | E33 Rabenhorst
Dateien	260129_5.2_Bh-Neue-Vahr_Einfahrt_Gleisharfe_AP_LS_T10-B
Anlage/ Az.	
Projektordner	001-Neue Vahr 2026
Anlage - Nr. :	5.2
Maßstab	1 : 50 / 50
Kartengrundlage	Vermessung aus 04/2025: Ingenieurbüro Bruns ALKIS-Daten aus 2016: Geo-Information Bremen