


Detailschnitt
Baumgrube
M 1:25

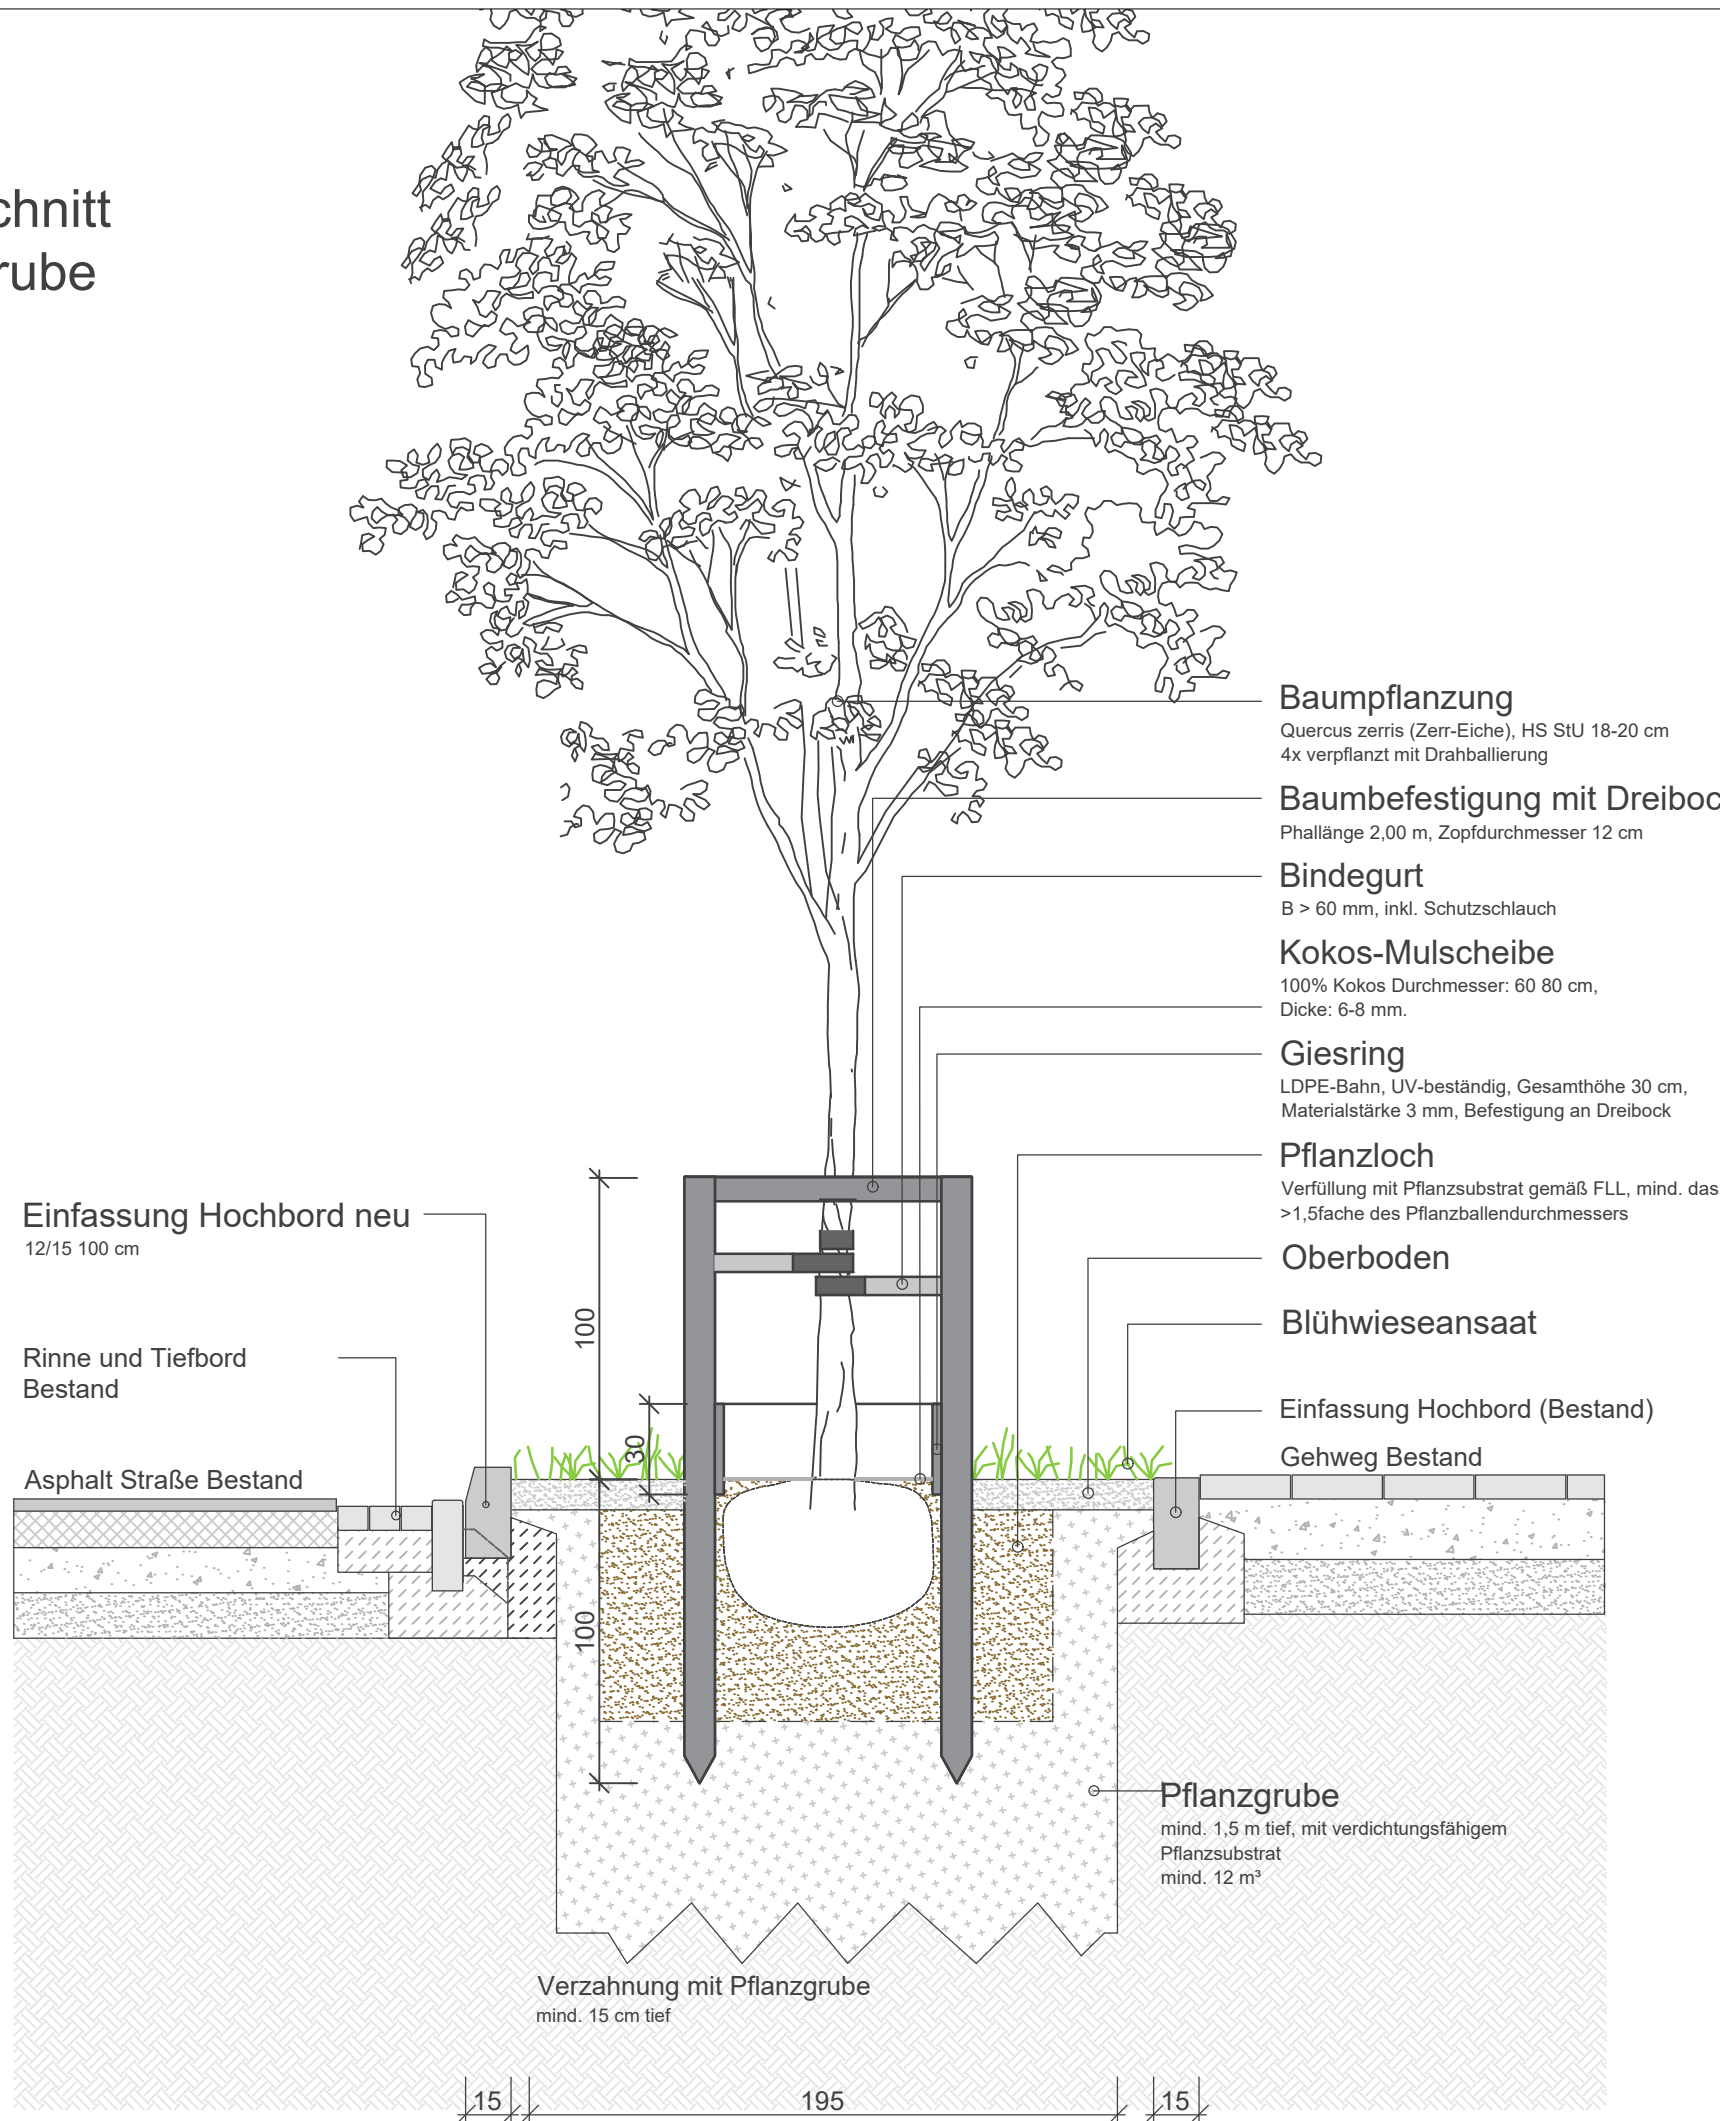

Nur zur Ausschreibung verwenden

Höhenangaben in Meter NHN / Maßangaben in Meter				
Alle Maße und Konstruktionen sind vor Baubeginn sicherheitstechnisch und statisch zu überprüfen. Alle Maße, Höhen und Fluchten sind vor Baubeginn vor Ort zu prüfen. Bei Unstimmigkeiten ist unverzüglich die AG-Bauüberwachung zu informieren.				
Diese Karte ist gesetzlich geschützt. Sie darf nur mit Zustimmung des Herausgebers vervielfältigt, digitalisiert, umgearbeitet, veröffentlicht oder an Dritte weitergegeben werden!				
d				
c				
b				
a	Inhalt			
Index	Art der Änderung	Datum	Zeichen	Freigabe
Freie Hansestadt Bremen Bau und Vermietung von Nahverkehrsanlagen Betrieb gewerblicher Art Verantw. Leitung (BOStrab §7 (6)) Bremen, den Projektleitung (überprüft) Abteilungsleitung Anstellungsleitung (ASV)				
Bremer Straßenbahn AG Flughafendamm 12 28199 Bremen Straßenbahntechnik einverstanden: Bremen, den überprüft Betriebsleiter gem. BOStrab				
Planung Verkehrsflächen Planverfasser				
Planung Außenanlagen Planverfasser				
Projekt Bauvorhaben L2v - Linie 2 verbindet Objektplanung Freianlagen				
Teilvorhaben Maßnahme E3				
Planinhalt Detailschnitt Baumgrube Hemelinger Hafendamm		Plan-Nr. E3-5.2.1	Index -	
Leistungsphase Ausführungsplanung		Datum 23.04.2026	Dateiname:	
Maßstab 1:25		Gezeichnet/ Geprüft	Blattgröße: A3	
Freigabe Bauherr:		Freigabe Planverfasser:		