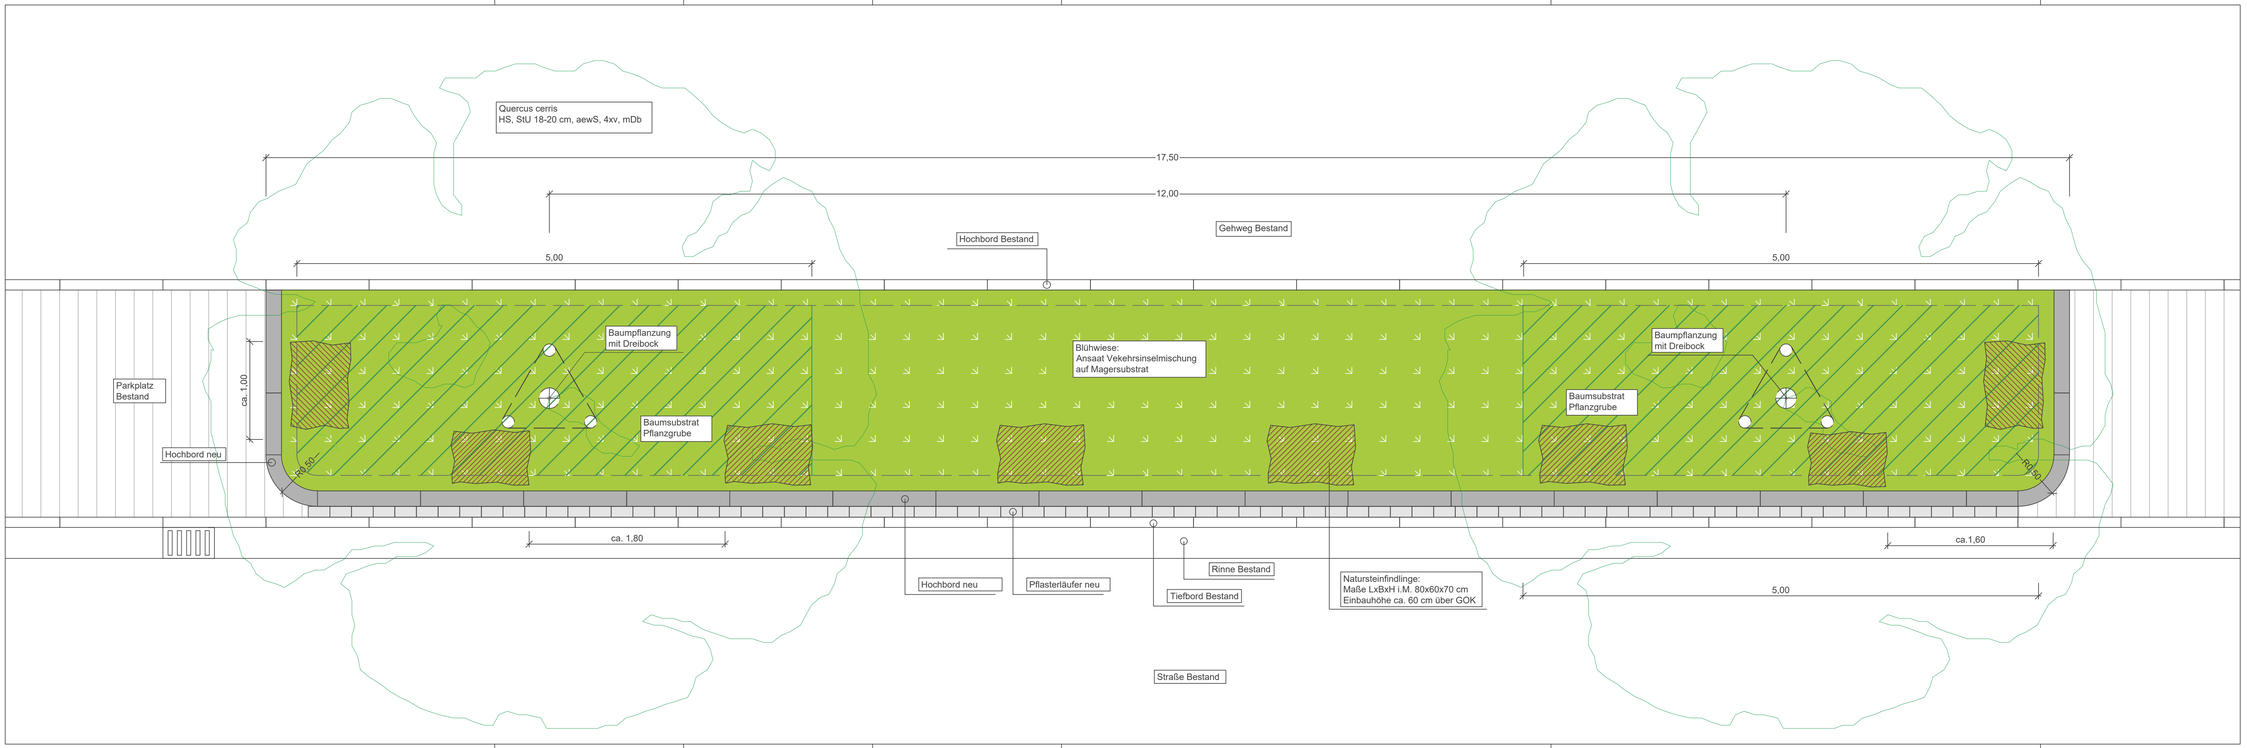

Nur zur Ausschreibung verwenden

***Quercus cerris* (Zerr-Eiche).**
Hochstamm StU 18-20 cm, aewS
4x verpflanzt mit Drahtballierung

Ansaat einer Blühwiese:
Verkehrsinselmischung
(z.B. von Rieger-Hofmann)
50% Wildblumen, 50% Wildgräser,
1 Mahd im Jahr, Ansaatstärke 4 g/m²
Ansaat auf Magersubstraten mit geringer Humusauflage.

Baumgrube mit Pflanzsubstrat
Volumen mind. 12 m³
(Fläche 8 m², Tiefe 1,5 m)

Höhenangaben in Meter NHN / Maßangaben in Meter
Alle Maße und Konstruktionen sind vor Baubeginn sicherheitstechnisch und statisch zu überprüfen.
Alle Maße, Höhen und Fluchten sind vor Baubeginn vor Ort zu prüfen. Bei Unstimmigkeiten ist unverzüglich die AG-Bauüberwachung zu informieren.
Diese Karte ist gesetzlich geschützt. Sie darf nur mit Zustimmung des Herausgebers verviefältigt, digitalisiert, umgearbeitet, veröffentlicht oder an Dritte weitergegeben werden!

Index	Änderungen	Datum	Zeichen	Freigabe
a				
b	Anlass von Prüfungen und Stellungnahmen gem. Abstimmung Verkehrsamt	23.06.2026	lb	
c	zusätzliche Pflanzbriefe zur Hochbord Abgrenzung mit Findlingen und Stahlpoller	16.06.2026	lb	

Vermerk: Art der Änderung: Datum: Zeichen: Freigabe:

Freie Hansestadt Bremen
Bau und Vermessung von Nahverkehrsanlagen
Contrescarpe 72, 28195 Bremen
Telefon: siehe Briefkopf / E-Mail:
Bremen, den
Projektleitung (Unterschrift) Abteilungsleitung Amtsleitung (AD)

Bremer Straßenbahn AG
Flughafenallee 12
28199 Bremen
Telefon: siehe Briefkopf / E-Mail: siehe Briefkopf
Bremen, den
Unterschrift Verteilstelle(n) gem. Briefkopf

Planung Verkehrsflächen
Planverfasser

Planung Außenanlagen
Planverfasser

Projekt / Bauvorhaben
L2v - Linie 2 verbindet
Objektplanung Freianlagen

Teilvorhaben
Maßnahme E3

Planinhalt
Detail Draufsicht Baumscheibe Hemelinger Hafendamm

Plan-Nr. E3-5.2.2 Index b

Arbeitsgrundlage Ausführungsplanung Datum 23.04.2026

Maßstab 1:25 Gezeichnet Unterschrift Dateiname

Freigabe Bauherr: Freigabe Planverfasser: Blattgröße A4-ext