

Auftraggeber

Bremer Straßenbahn AG, Flughafendamm 12, 28199 Bremen

Winterdienst 2026 - 2028

Anlage 4 – Streupläne für Betriebshöfe / Geschäftsstellen

4. Streupläne für Betriebshöfe / Geschäftsstellen

4.1 Bezirk 1 / Nord-West – Kolonne 4

<u>Betriebshof Gröpelingen</u>	(Index 7 - 19.12.2024)	1 Plan /
Umsteigeanlage und Betriebshof mit umliegenden Gehwegflächen	<i>(neu)</i>	Plan: R_bh02

4.2 Bezirk 3 / Mitte – Kolonne 5

<u>Betriebshof Neue Vahr</u>	(Index 2 - 18.10.2019)	1 Plan /
und Dienststelle Neue Vahr mit umliegende Gehwegflächen	<i>(neu)</i>	Plan: R_ds04

4.3 Bezirk 4 / Süd-Ost – Kolonne 5

<u>Betriebshof Sebaldsbrück</u>	(Index 3 - 16.11.2020)	1 Plan /
mit umliegende Gehwegflächen	<i>(neu)</i>	Plan: R_bf05

4.4 Bezirk 6 / Süd-West – Kolonne 2


<u>Betriebshof Flughafendamm</u>	(Index 7 - 24.02.2025)	1 Plan /
mit umliegenden Gehwegflächen	<i>(neu)</i>	Plan: R_bh01.1 Plan: R_bh01.2 Plan: R_bh01.3 + Fotoplan

4.5 Bezirk 6 / Süd-West – Kolonne 4

<u>Dienststelle Roland-Center</u>	(Index 5 - 23.10.2025)	1 Plan /
mit umliegenden Gehwegflächen	<i>(neu)</i>	Plan: R_ds02

4.6 Bezirk 7 / Bremen-Nord – Extra Kolonne

<u>Betriebshof Blumenthal</u>	(Index 4 - 08.01.2026)	1 Plan /
mit umliegenden Gehwegflächen	<i>(neu)</i>	Plan: R_bh03

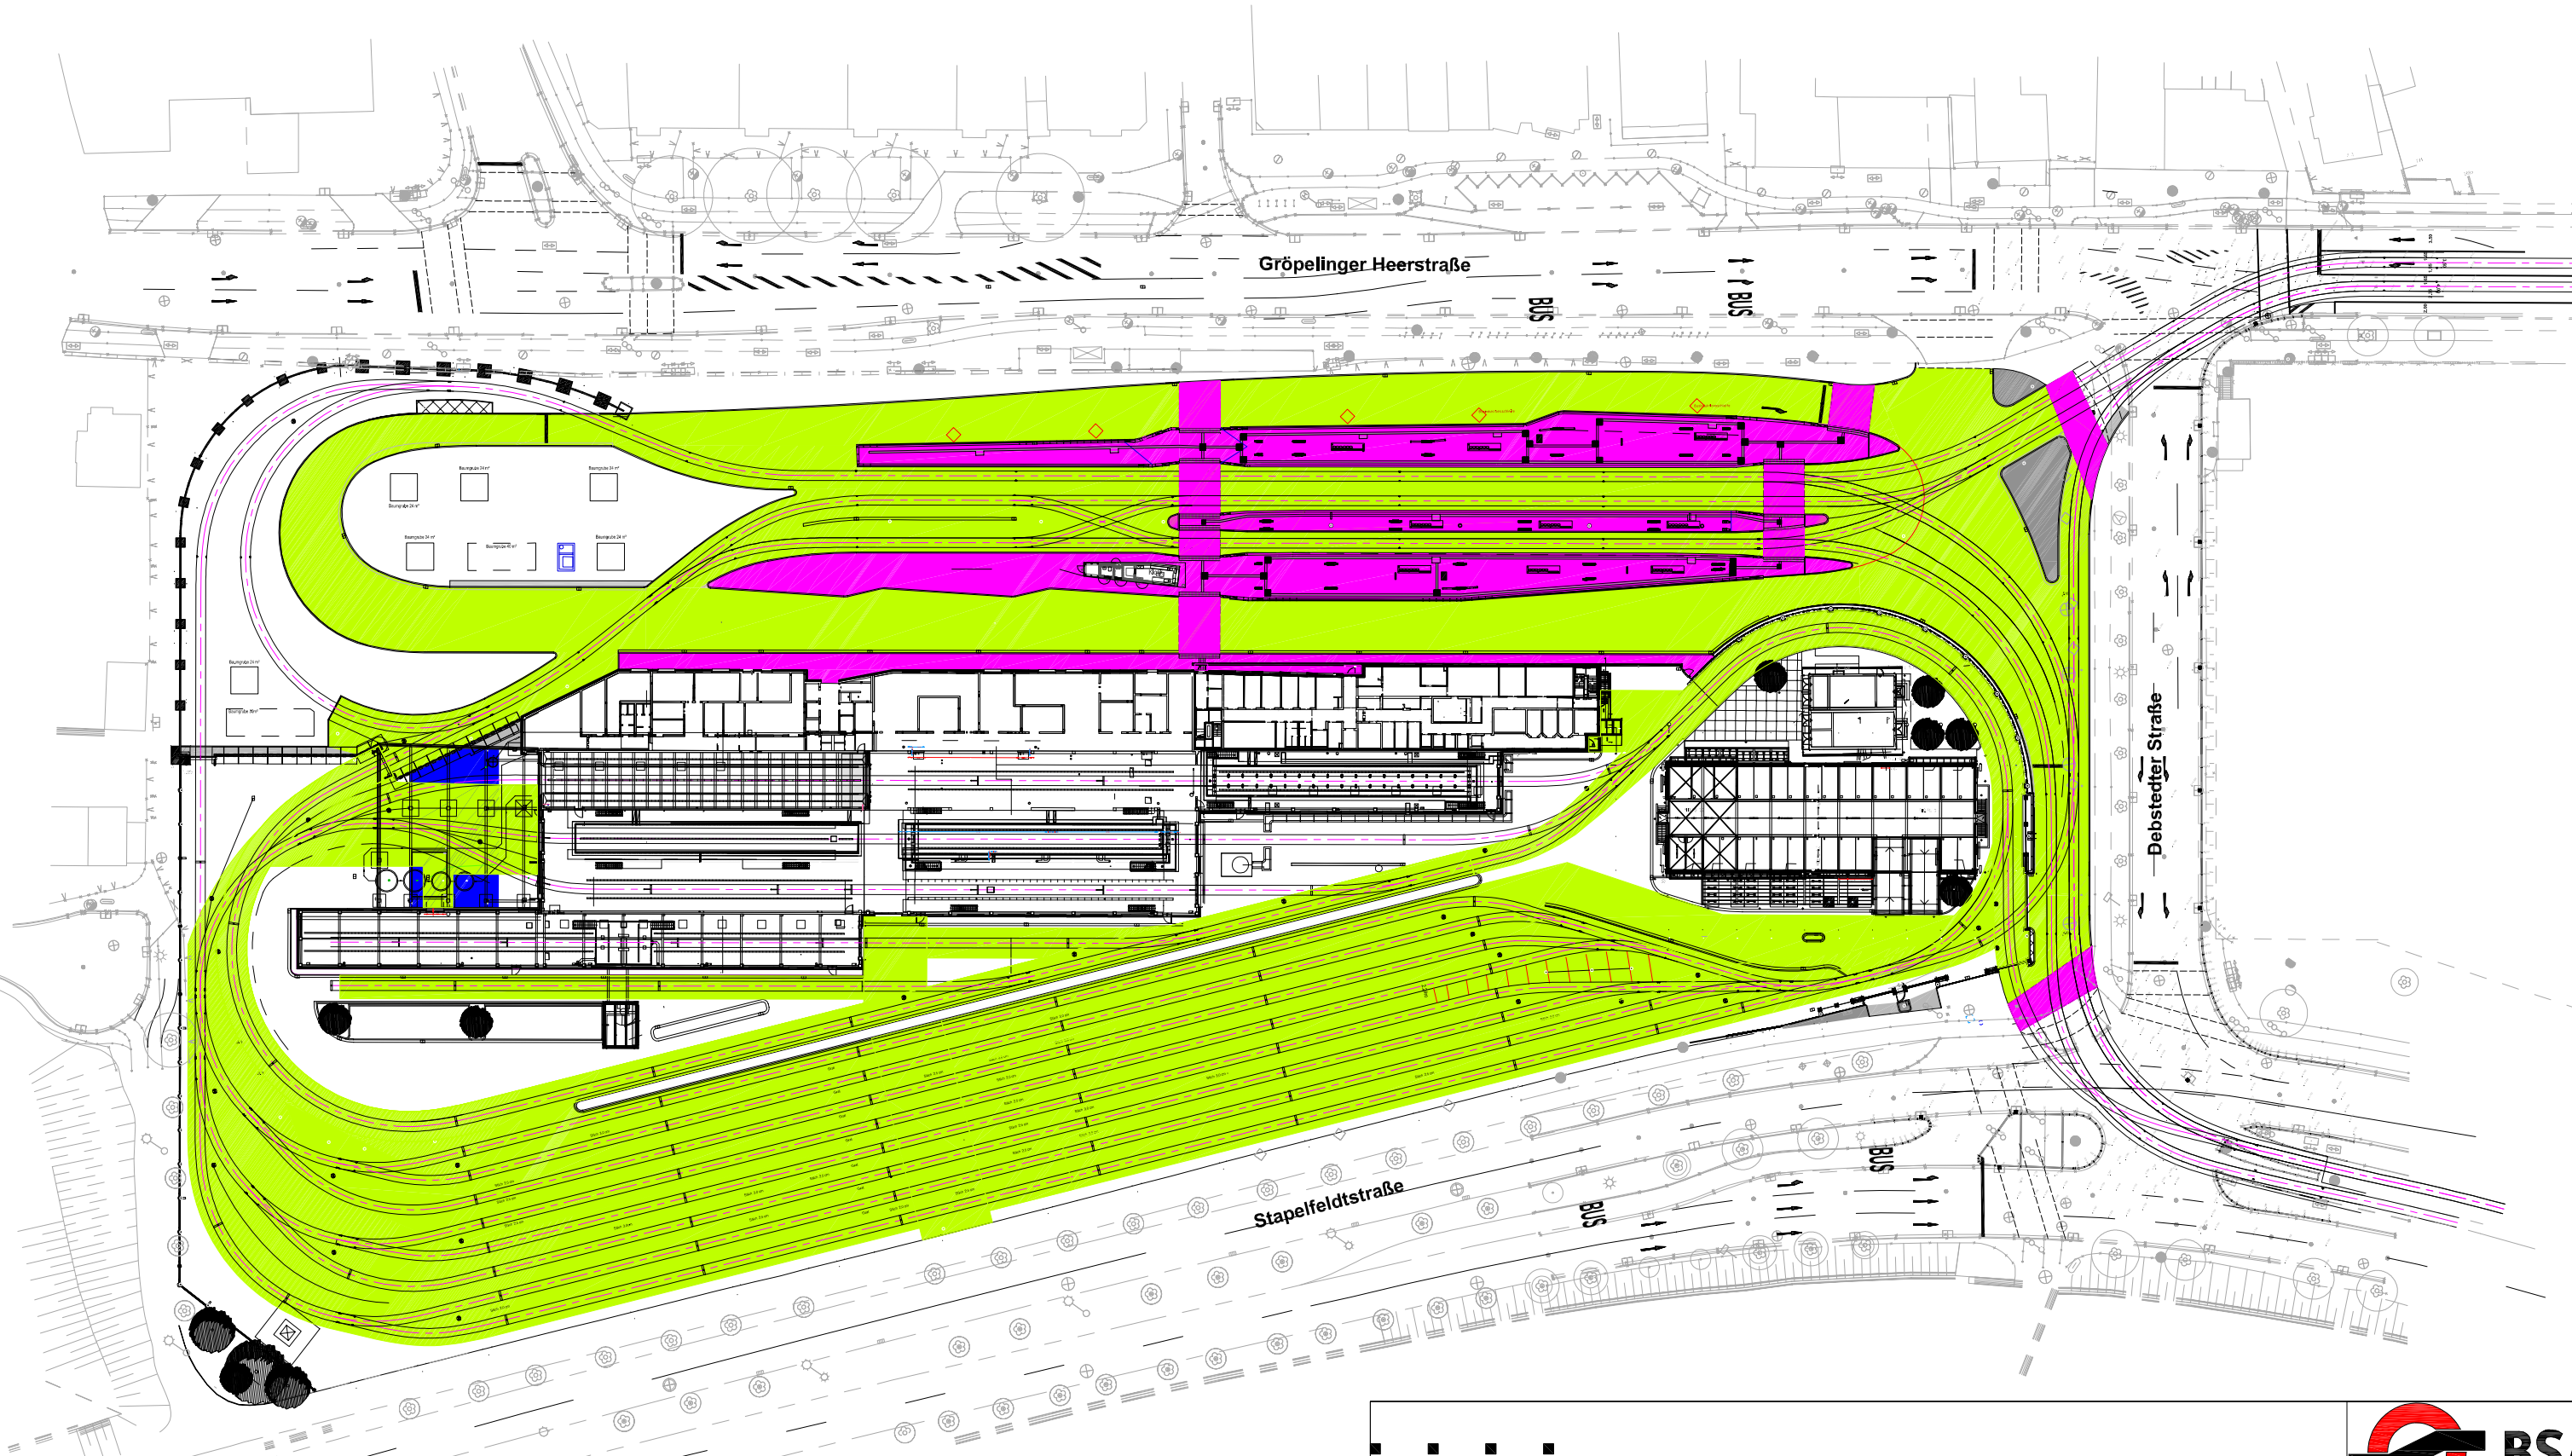


Gültig ab 15.11.2024

-  Winterdienst für Fußwegverbindungen (Fremdfirmen)
-  Räumung durch C3-Bereich (Salzschleuder)
-  Räumung durch Werkstatt





Projekt	Schneeräumung Betriebsgrundstück Gröpelingen							
				7	19.12.24	Schraffur	Br	
Plan	Lageplan			6	28.05.24	Schraffur	Br	
				5	22.01.24	Schraffur	Br	
Planfertigung Bauleitung	Bremer Straßenbahn AG Gleisbau C3 Flughafendamm 12, 28199 Bremen			4	20.11.23	Schraffur	Br	
				3	29.09.22	nach Neubau	Br	
A3	Gezeichnet	Braun	Maßstab	1:1500	2	18.10.18	Schraffur	Br
	Datum	19.10.2017	Verzeichnis	Betriebsgrundstück Gröpelingen_H02	1	12.12.17	Schraffur	Br
	Plan Nr. 06-001 Index 5				Index	Datum	Änderung	Bearb.

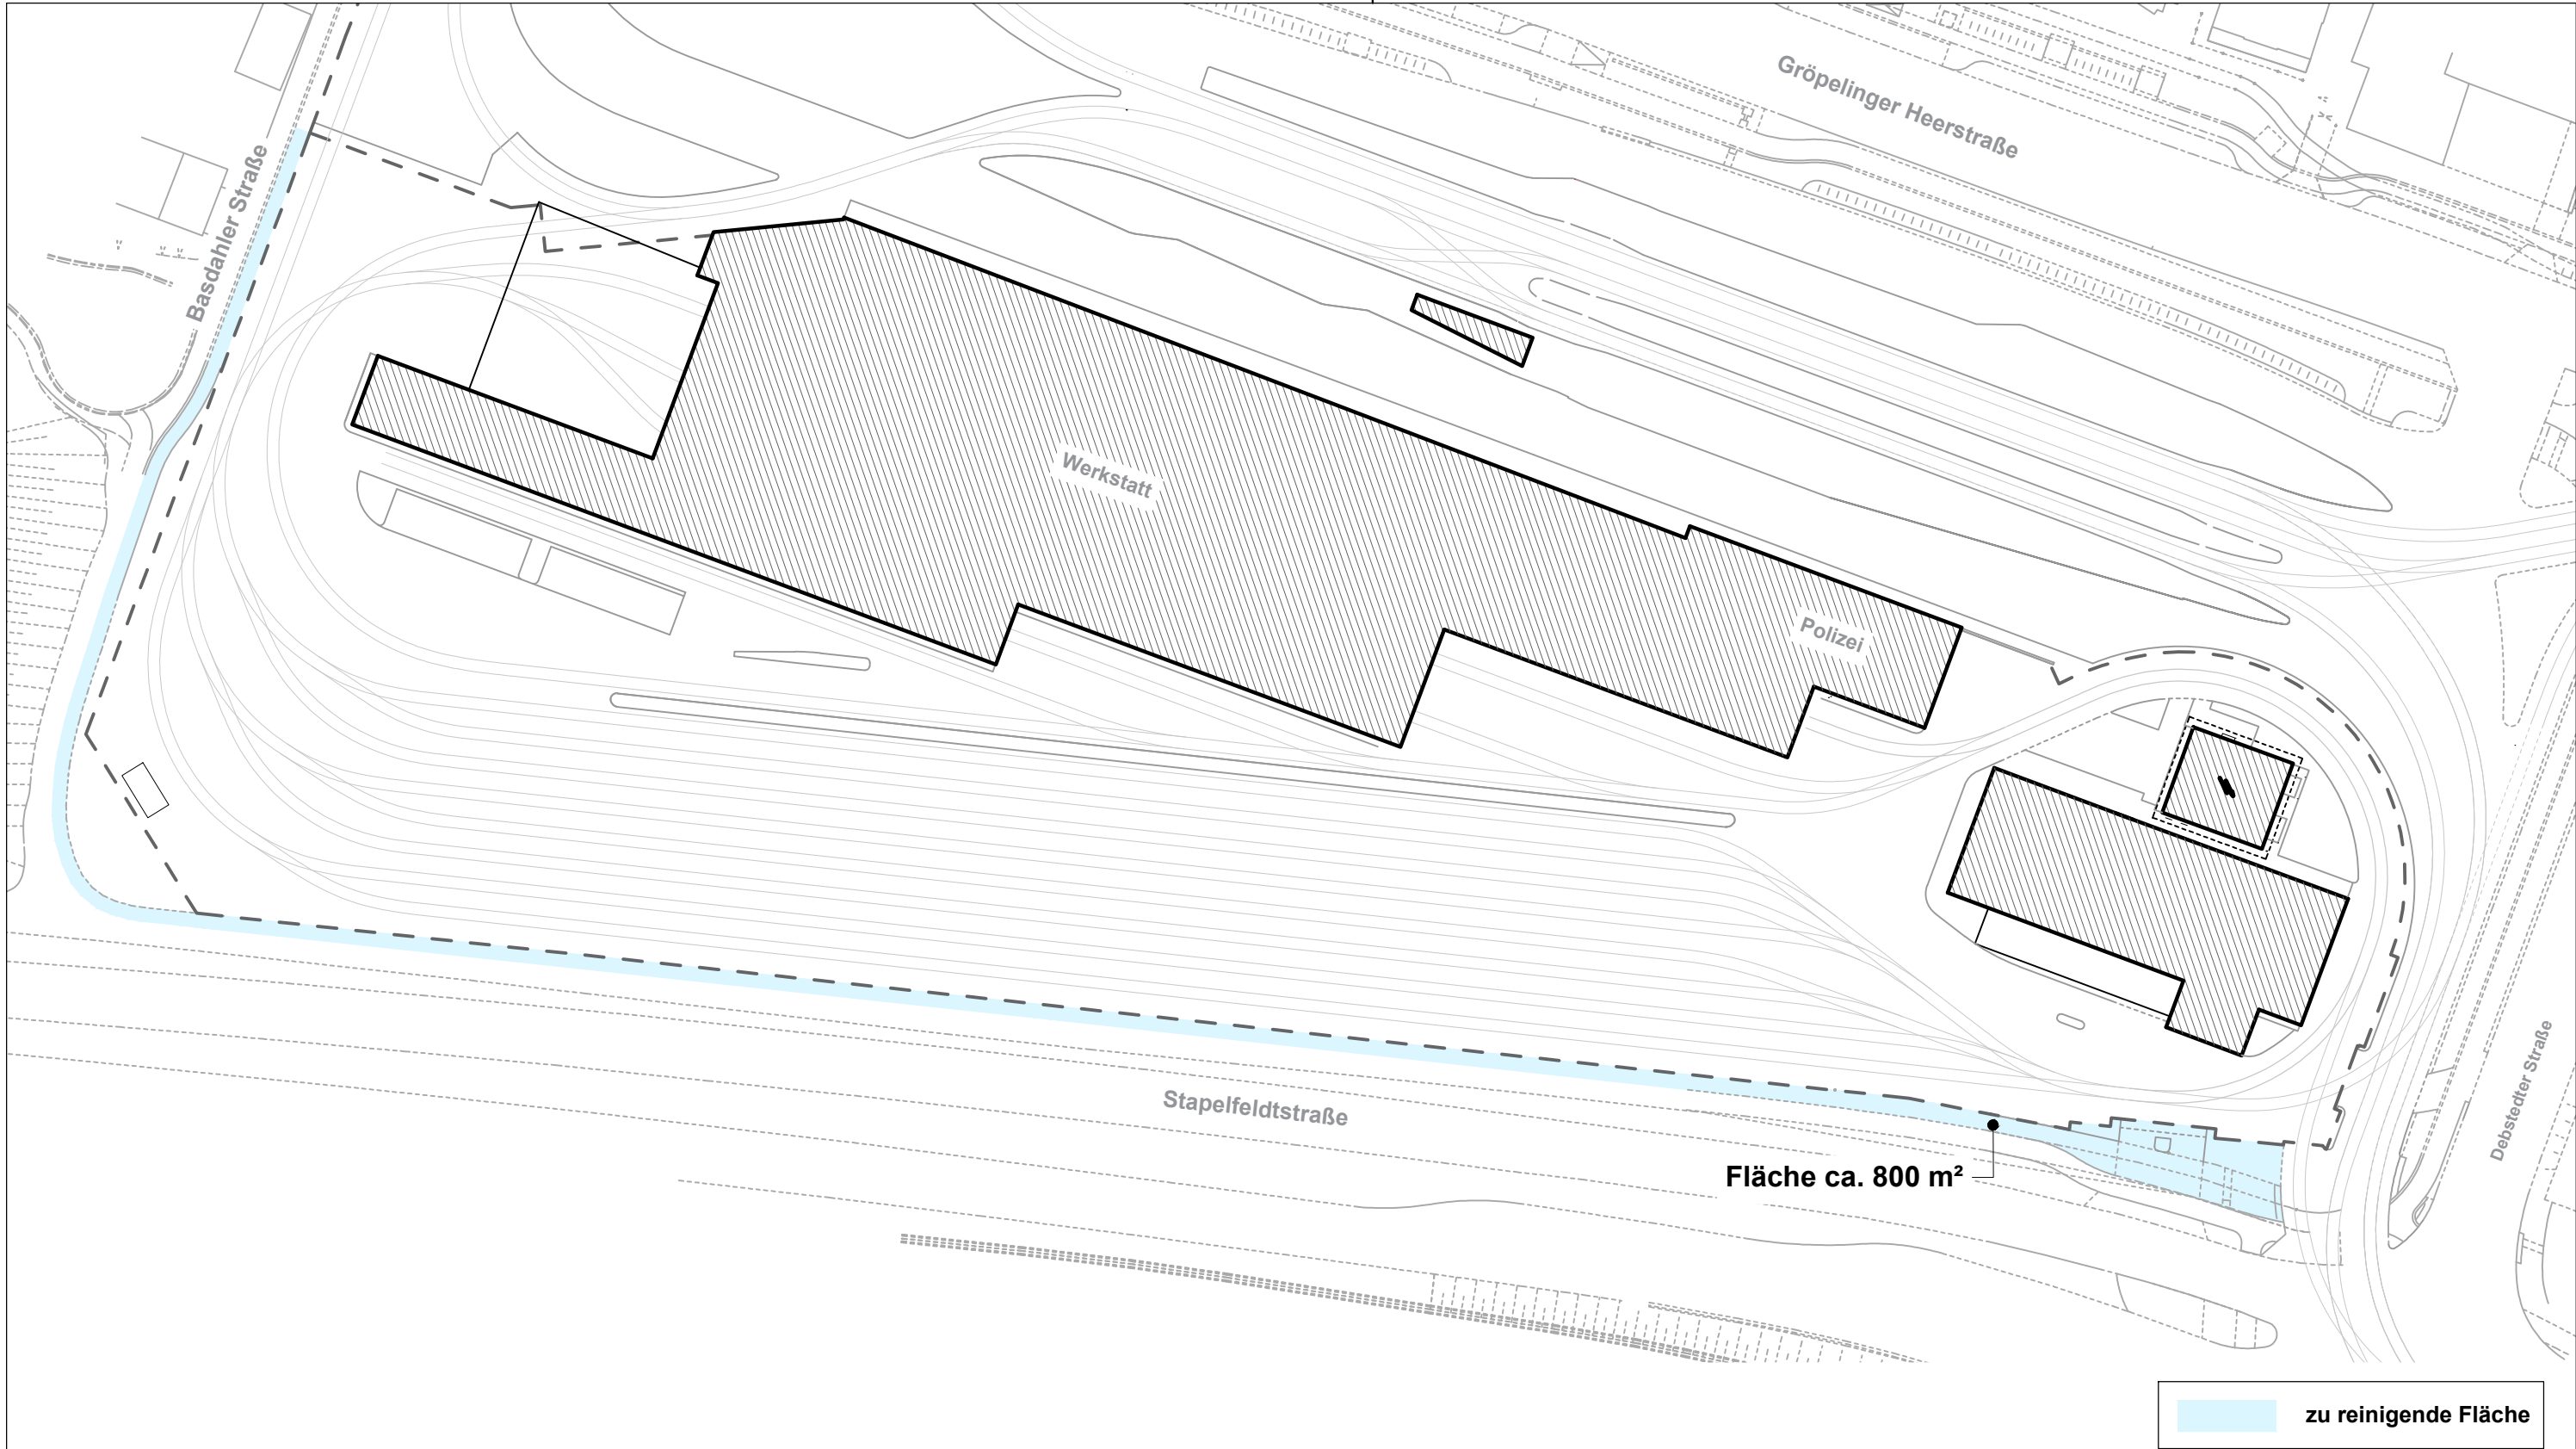

zu reinigende Fläche

Bremer Straßenbahn AG Flughafendamm 12, 28199 Bremen				
Projekt	Gehweg- und Gebäudeflächenreinigung Betriebshof Gröpelingen Gröpelinger Heerstraße 302, Bereich Stapelfeldstraße 28239 Bremen			
Plan	Lageplan			
	gezeichnet	Riedel	Plannummer	Maßstab
	Datum	11.11.2024	R_bh02	o. M.

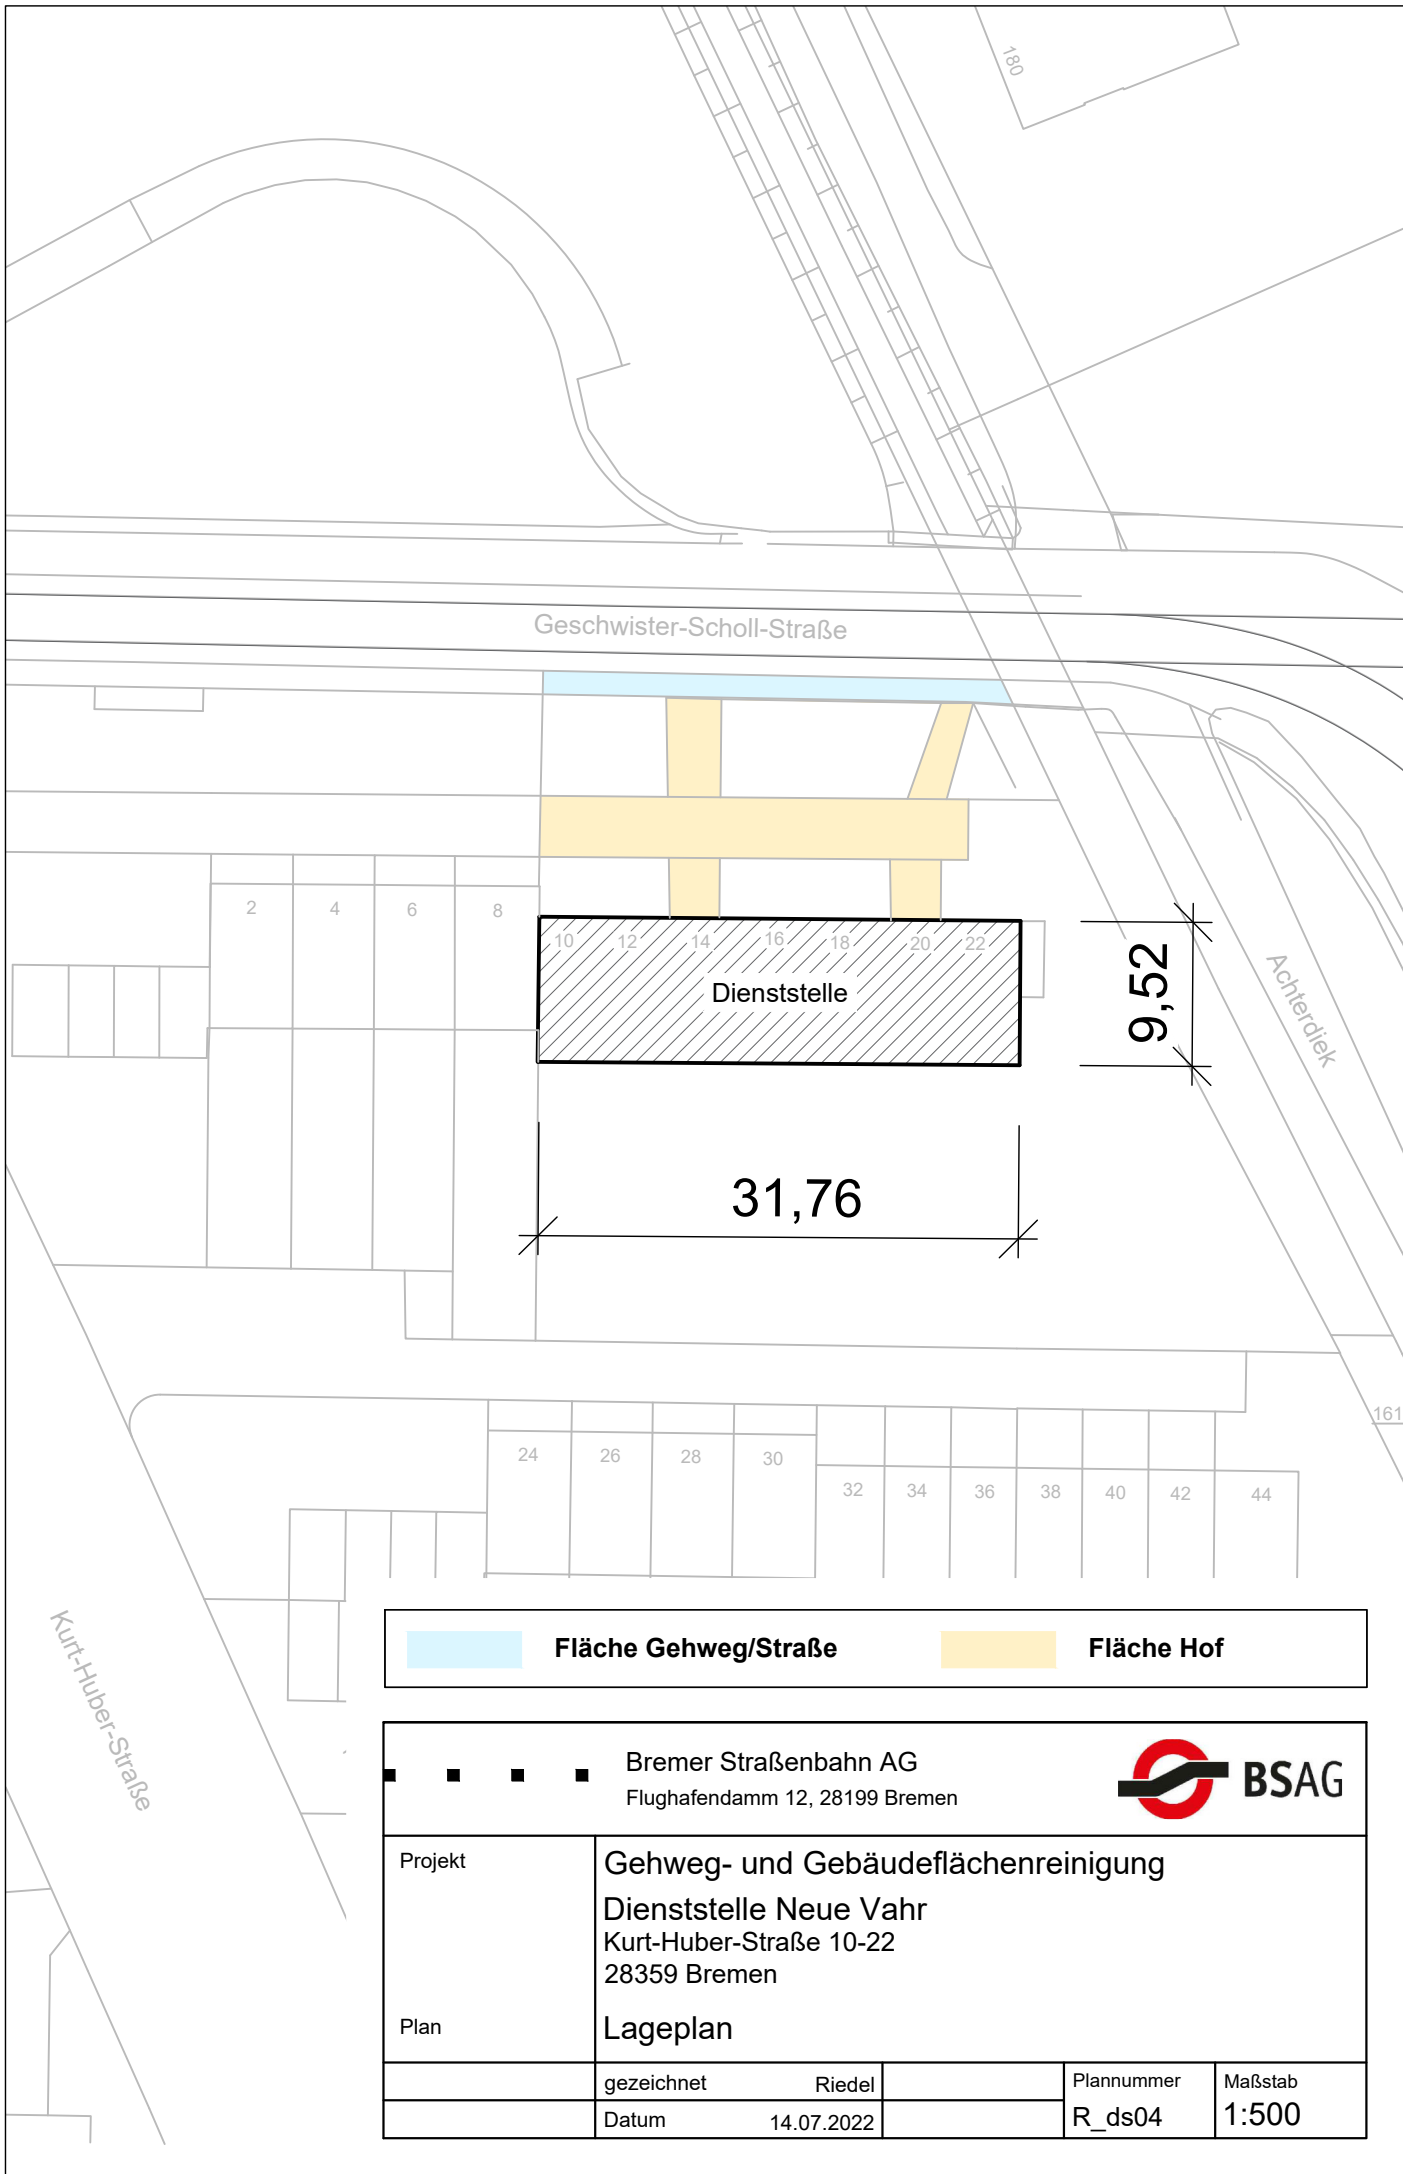

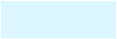	Fläche Gehweg/Straße		Fläche Hof
---	----------------------	---	------------


Bremer Straßenbahn AG


Flughafendamm 12, 28199 Bremen




BSAG


Projekt	Gehweg- und Gebäudeflächenreinigung Dienststelle Neue Vahr Kurt-Huber-Straße 10-22 28359 Bremen			
Plan	Lageplan			
	gezeichnet	Riedel	Plannummer	Maßstab
	Datum	14.07.2022	R_ds04	1:500

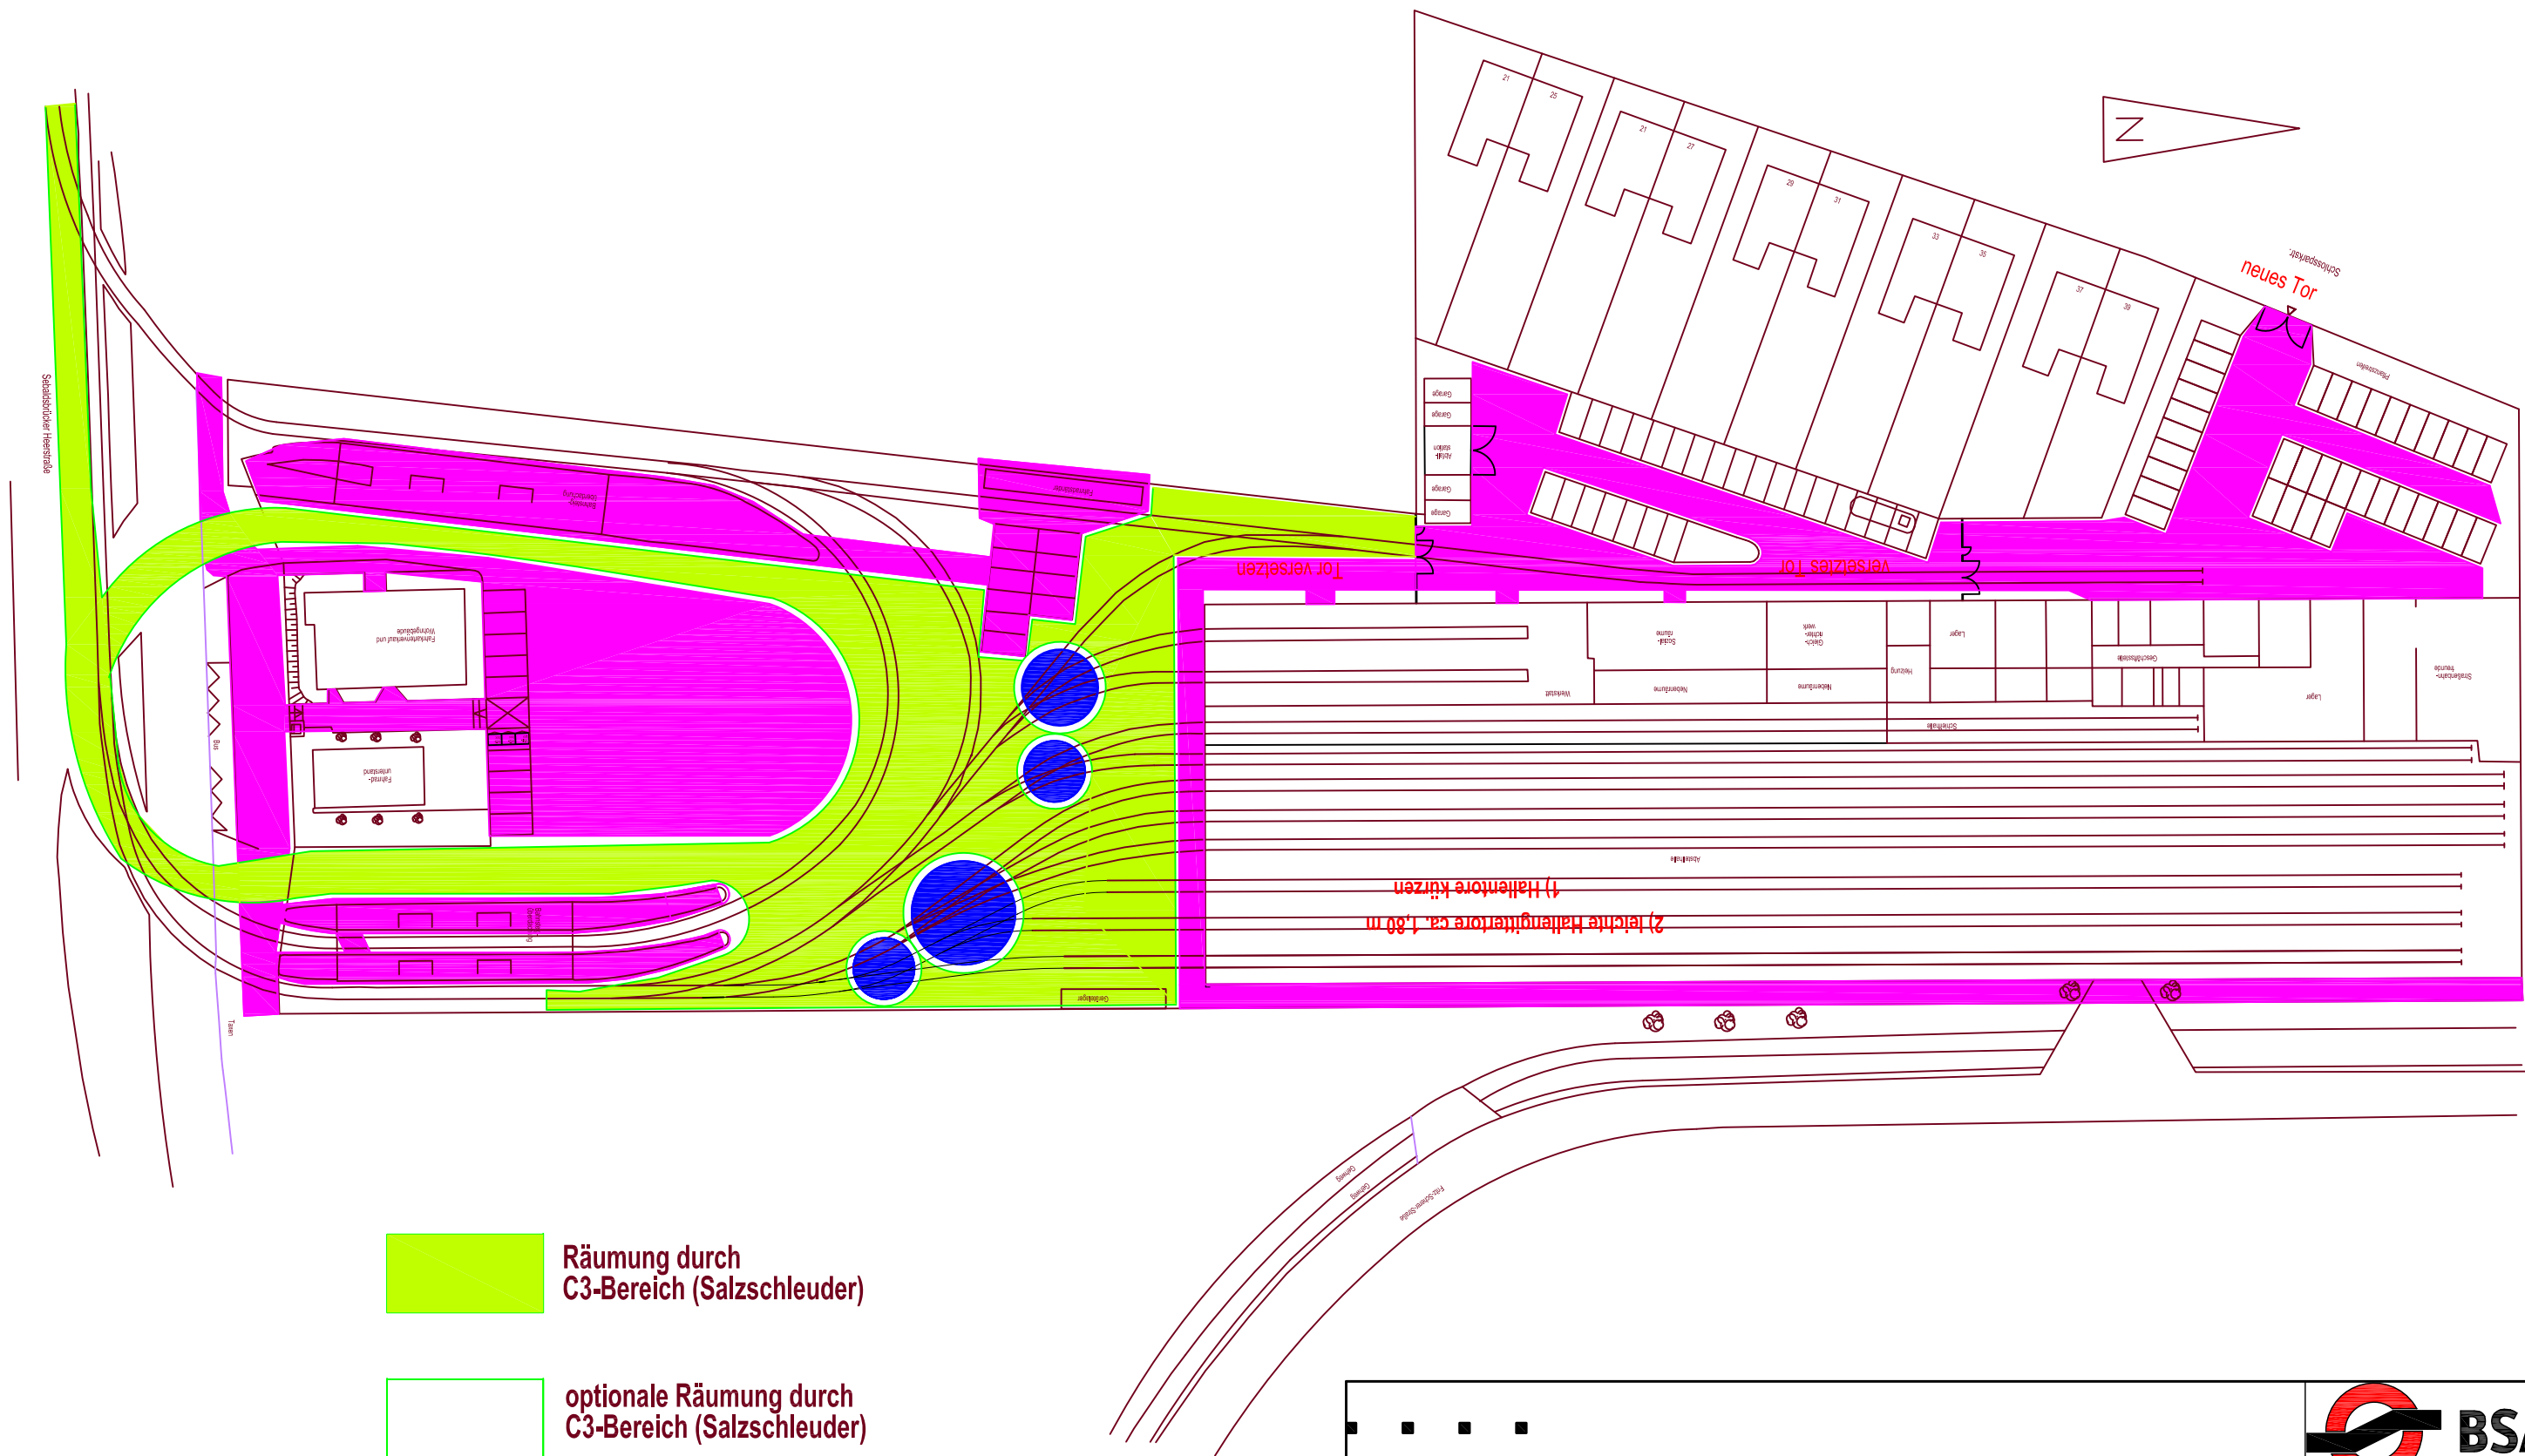

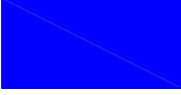
-  Räumung durch C3-Bereich (Salzschleuder)
-  optionale Räumung durch C3-Bereich (Salzschleuder)
-  Winterdienst für Fußwegverbindungen (Fremdfirma)
-  Freihalten von Weichen

					 BSAG			
Projekt	Schneeräumung Betriebshof Sebaldsbrück Sebaldsbrücker Heerstr. 184							
Plan	Lageplan							
Planfertigung Bauleitung	Bremer Straßenbahn AG Gleisbau C3 Flughafendamm 12, 28199 Bremen			3	16.11.20	Schraffur Fußwegverbindung	Br	
				2	18.10.19	Gleise	Br	
A3	Gezeichnet	Braun	Maßstab	ohne	1	12.12.17	Schraffur	Br
	Datum	19.10. 2017	Plannummer	08-001	Index	Datum	Änderung	Bearb.

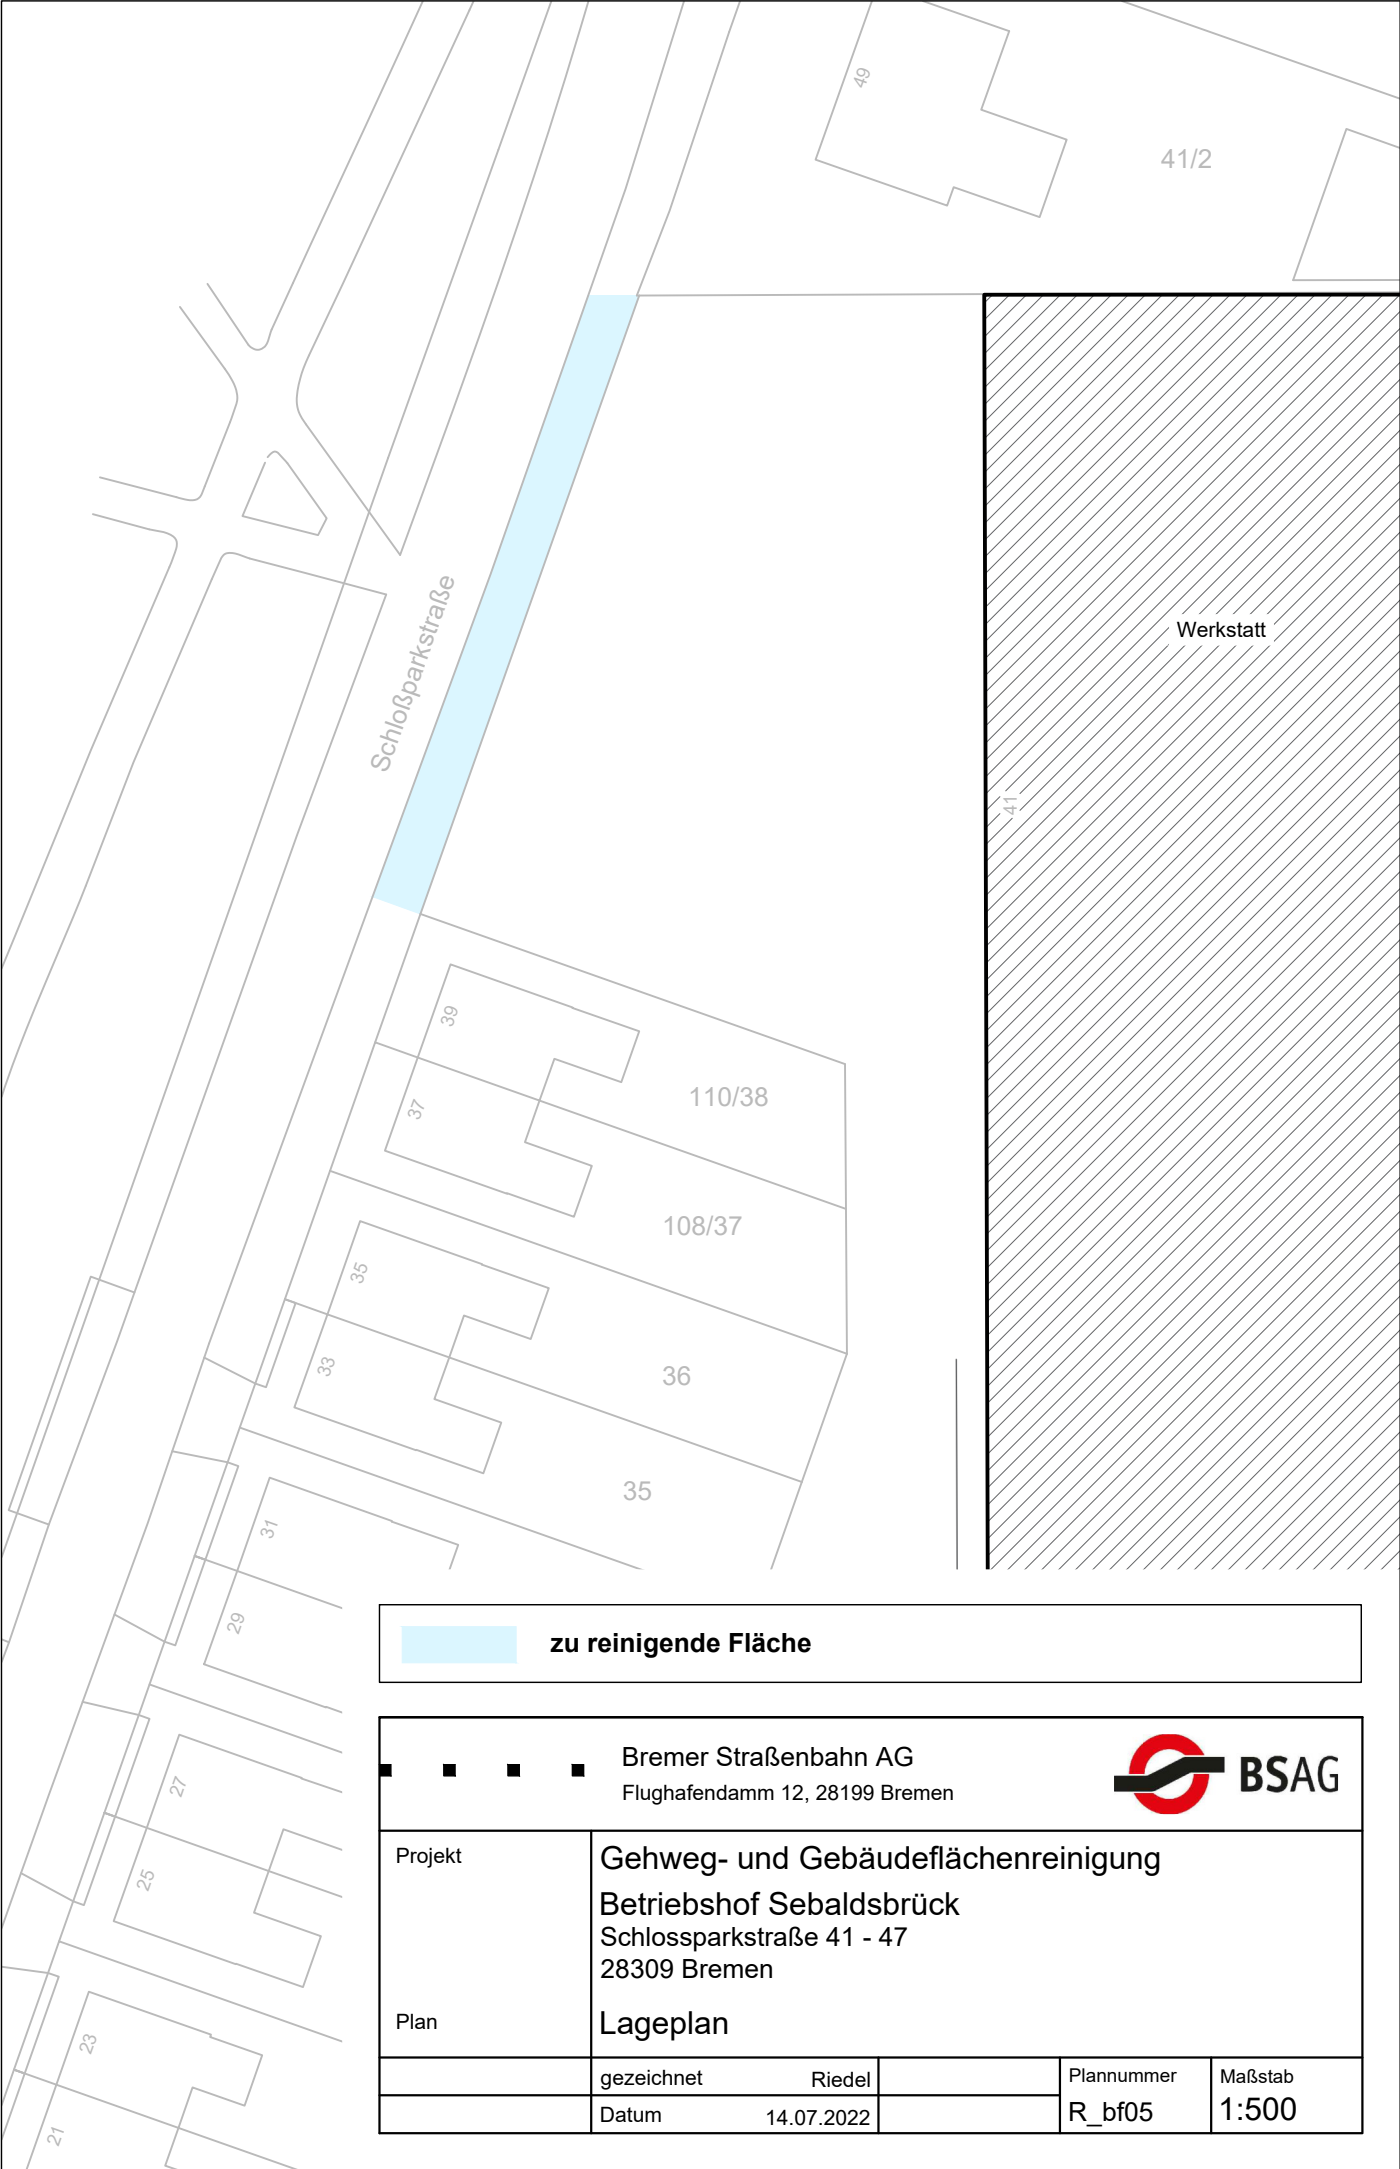


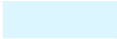 zu reinigende Fläche

Bremer Straßenbahn AG Flughafendamm 12, 28199 Bremen				
Projekt	Gehweg- und Gebäudeflächenreinigung Betriebshof Sebaldsbrück Schlossparkstraße 41 - 47 28309 Bremen			
Plan	Lageplan			
	gezeichnet	Riedel	Plannummer	Maßstab
	Datum	14.07.2022	R_bf05	1:500

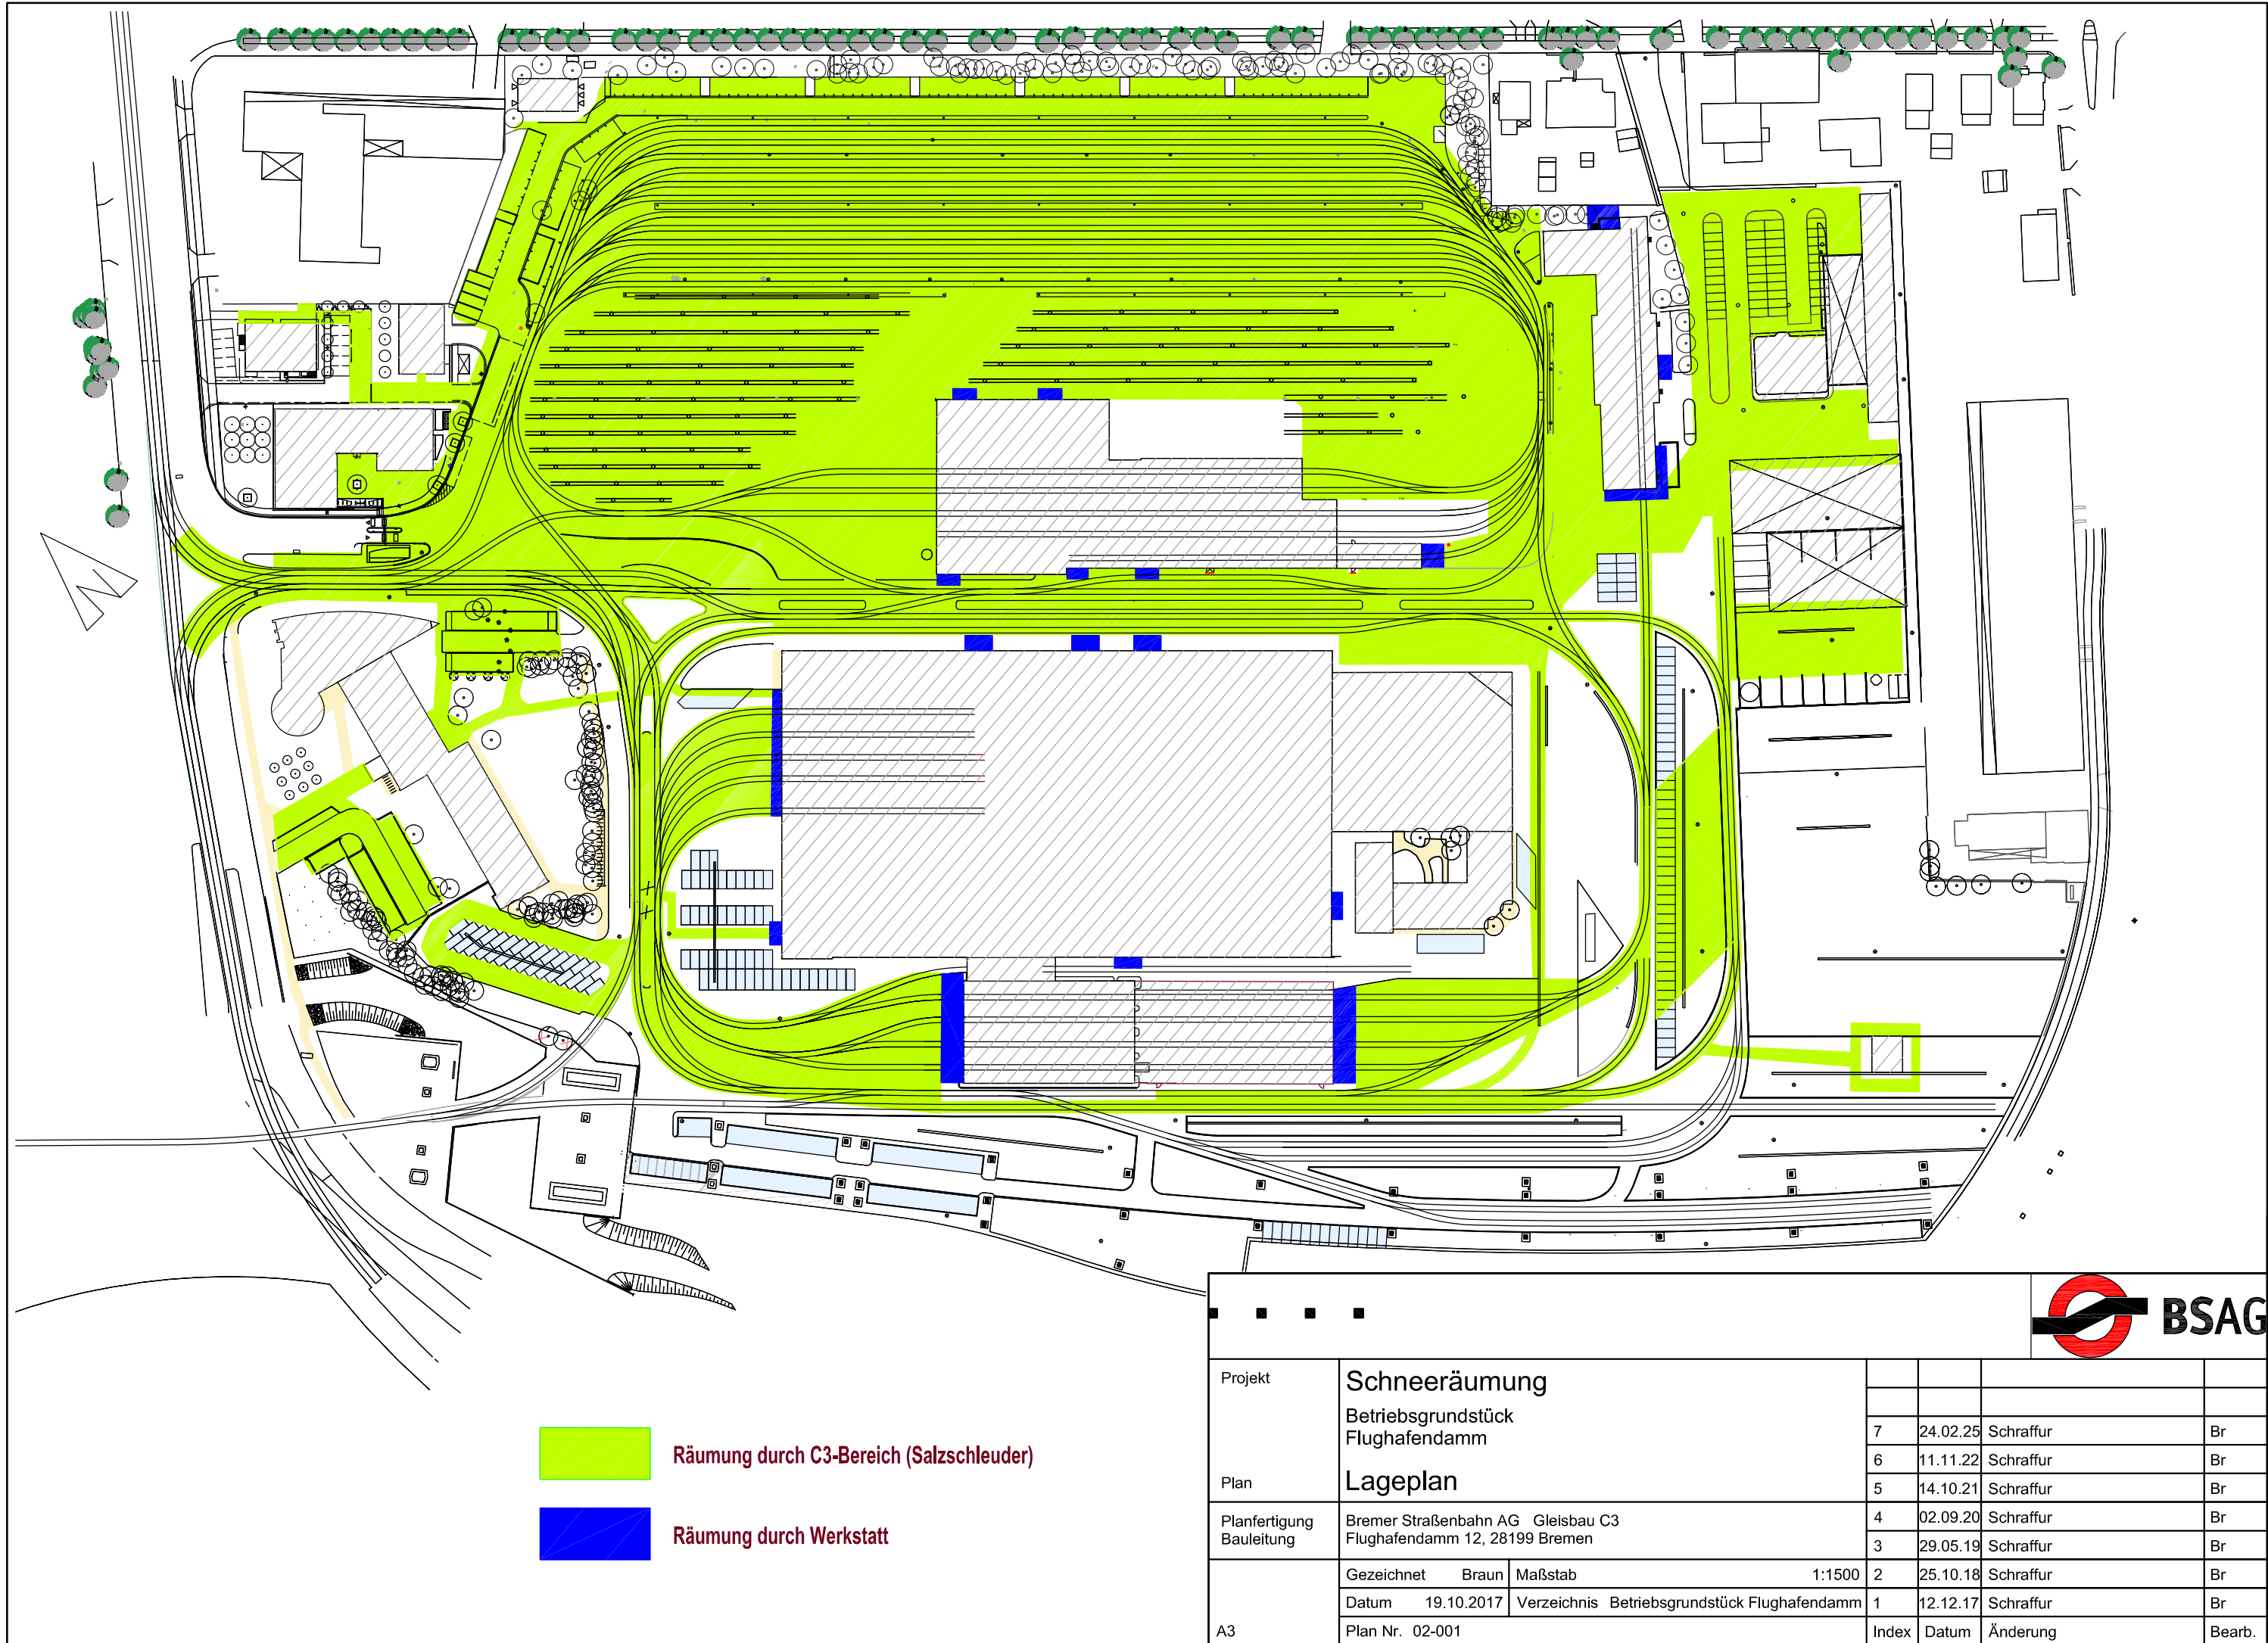

Projekt	Schneeräumung					
	Betriebsgrundstück					
	Flughafendamm		7	24.02.25	Schraffur	Br
Plan	Lageplan		6	11.11.22	Schraffur	Br
			5	14.10.21	Schraffur	Br
Planfertigung	Bremer Straßenbahn AG Gleisbau C3		4	02.09.20	Schraffur	Br
Bauleitung	Flughafendamm 12, 28199 Bremen		3	29.05.19	Schraffur	Br
	Gezeichnet	Braun	Maßstab	1:1500	2	25.10.18
	Datum	19.10.2017	Verzeichnis	Betriebsgrundstück Flughafendamm	1	12.12.17
A3	Plan Nr.	02-001	Index	Datum	Änderung	Bearb.

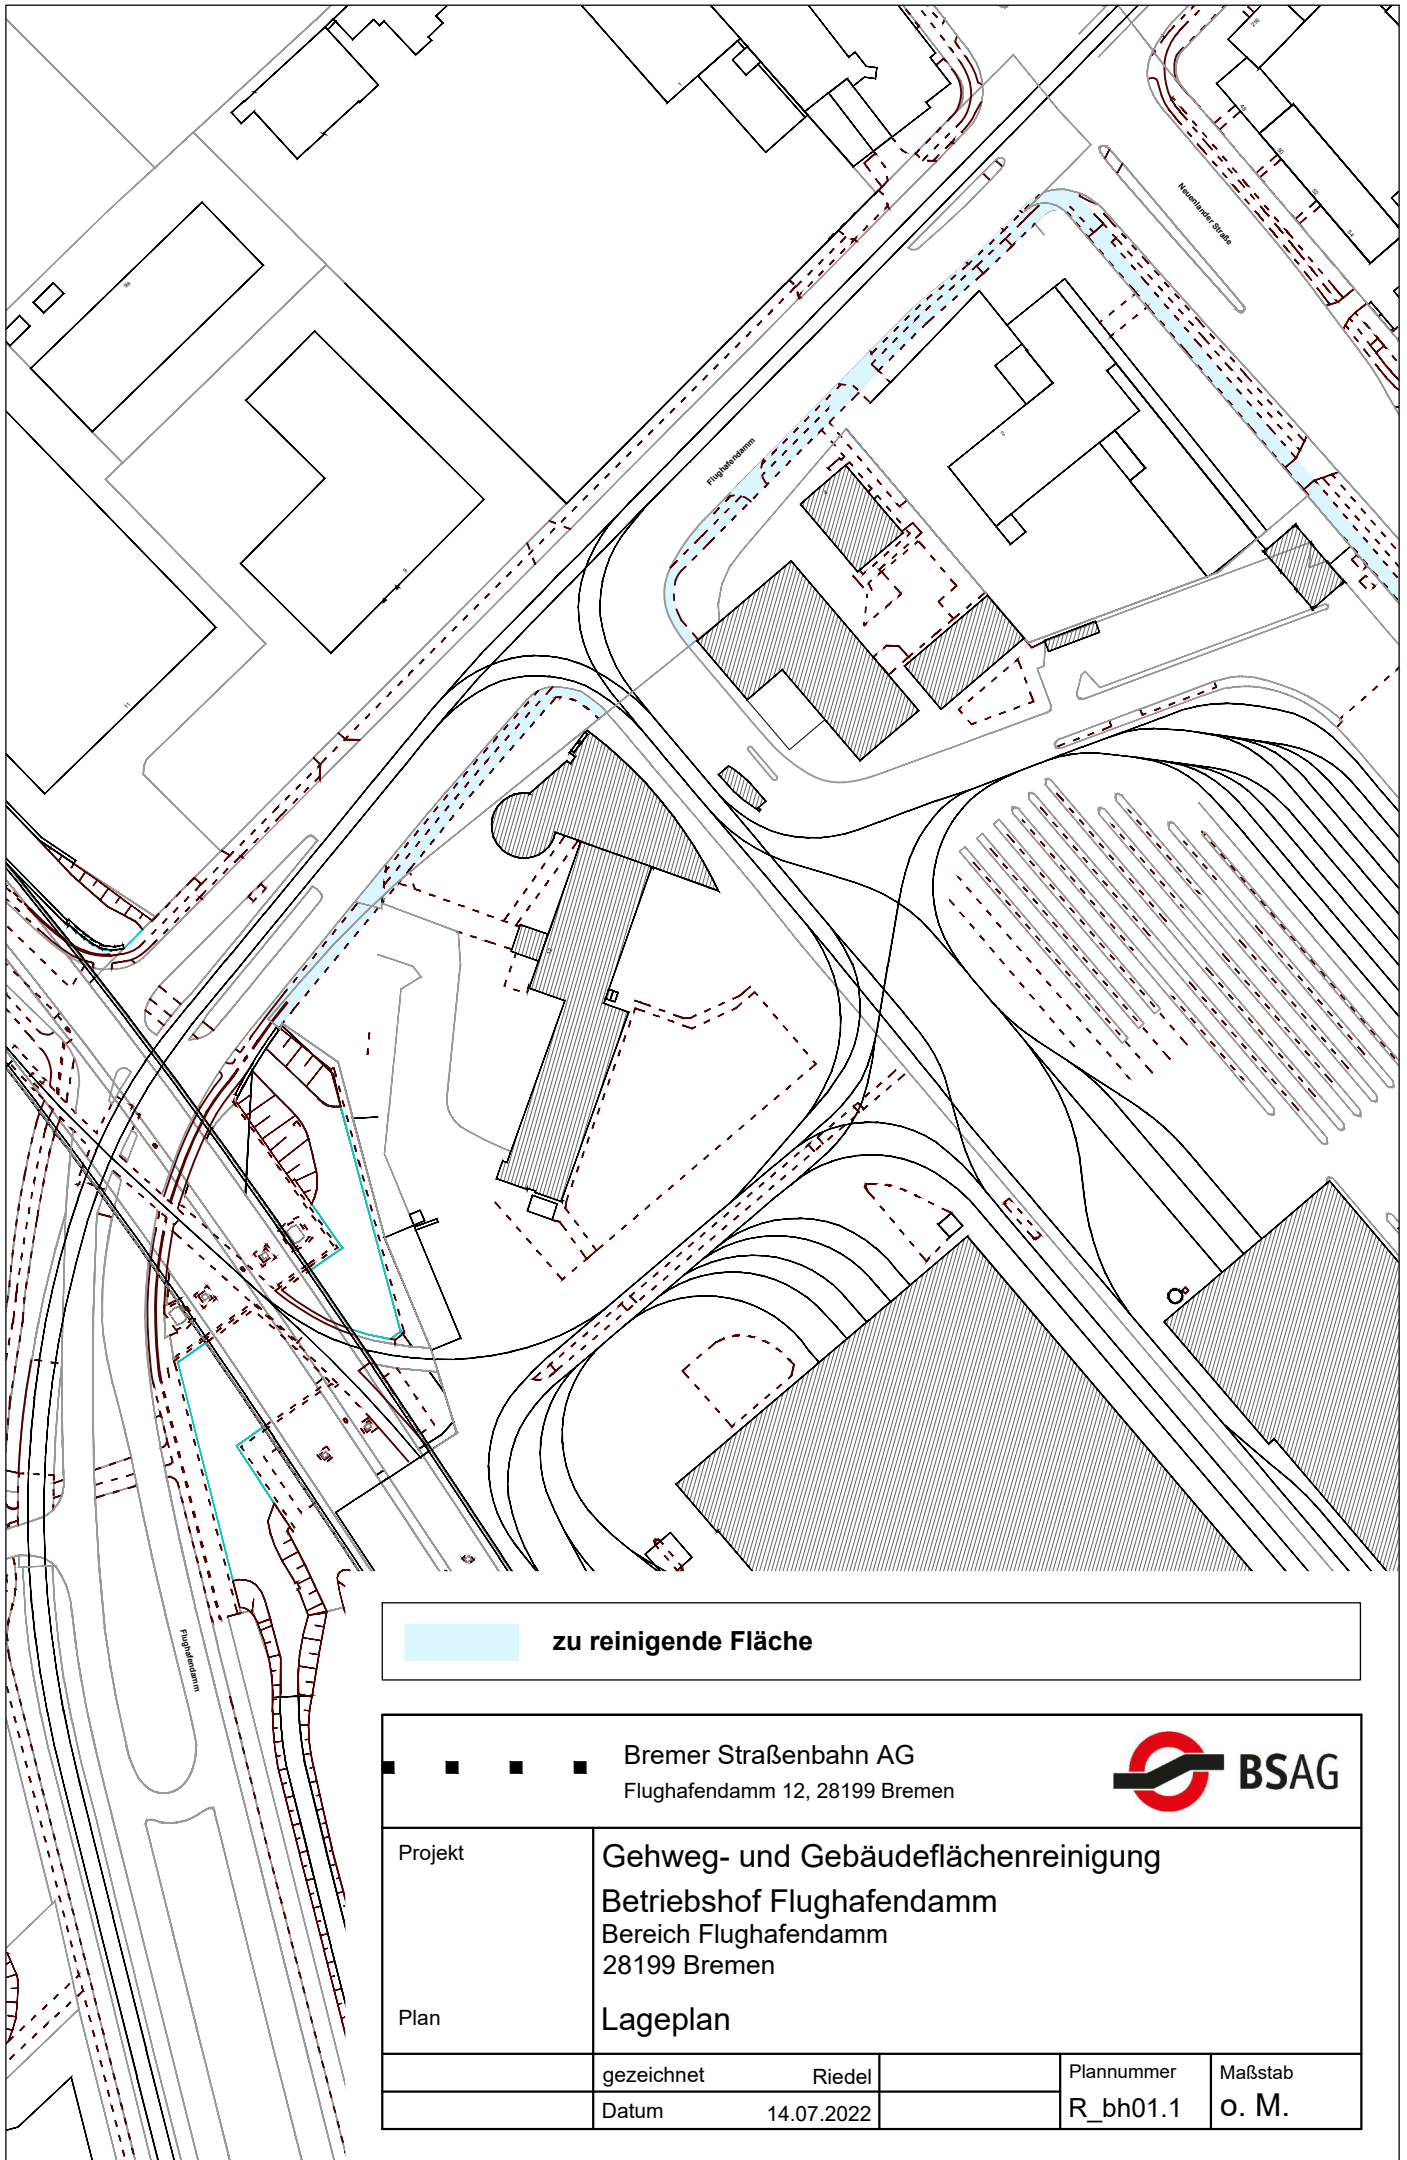


■ ■ ■ ■ Bremer Straßenbahn AG
Flughafenendamm 12, 28199 Bremen





Projekt	Gehweg- und Gebäudeflächenreinigung Betriebshof Flughafenendamm Bereich Flughafenendamm 28199 Bremen			
Plan	Lageplan			
	gezeichnet	Riedel	Plannummer	Maßstab
	Datum	14.07.2022	R_bh01.1	o. M.

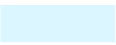

 **zu reinigende Fläche**

Bremer Straßenbahn AG Flughafendamm 12, 28199 Bremen		 BSAG		
Projekt	Gehweg- und Gebäudeflächenreinigung Betriebshof Flughafendamm Bereich Neuenlander Straße 28199 Bremen			
Plan	Lageplan			
	gezeichnet	Riedel	Plannummer	Maßstab
	Datum	14.07.2022	R_bh01.2	o. M.

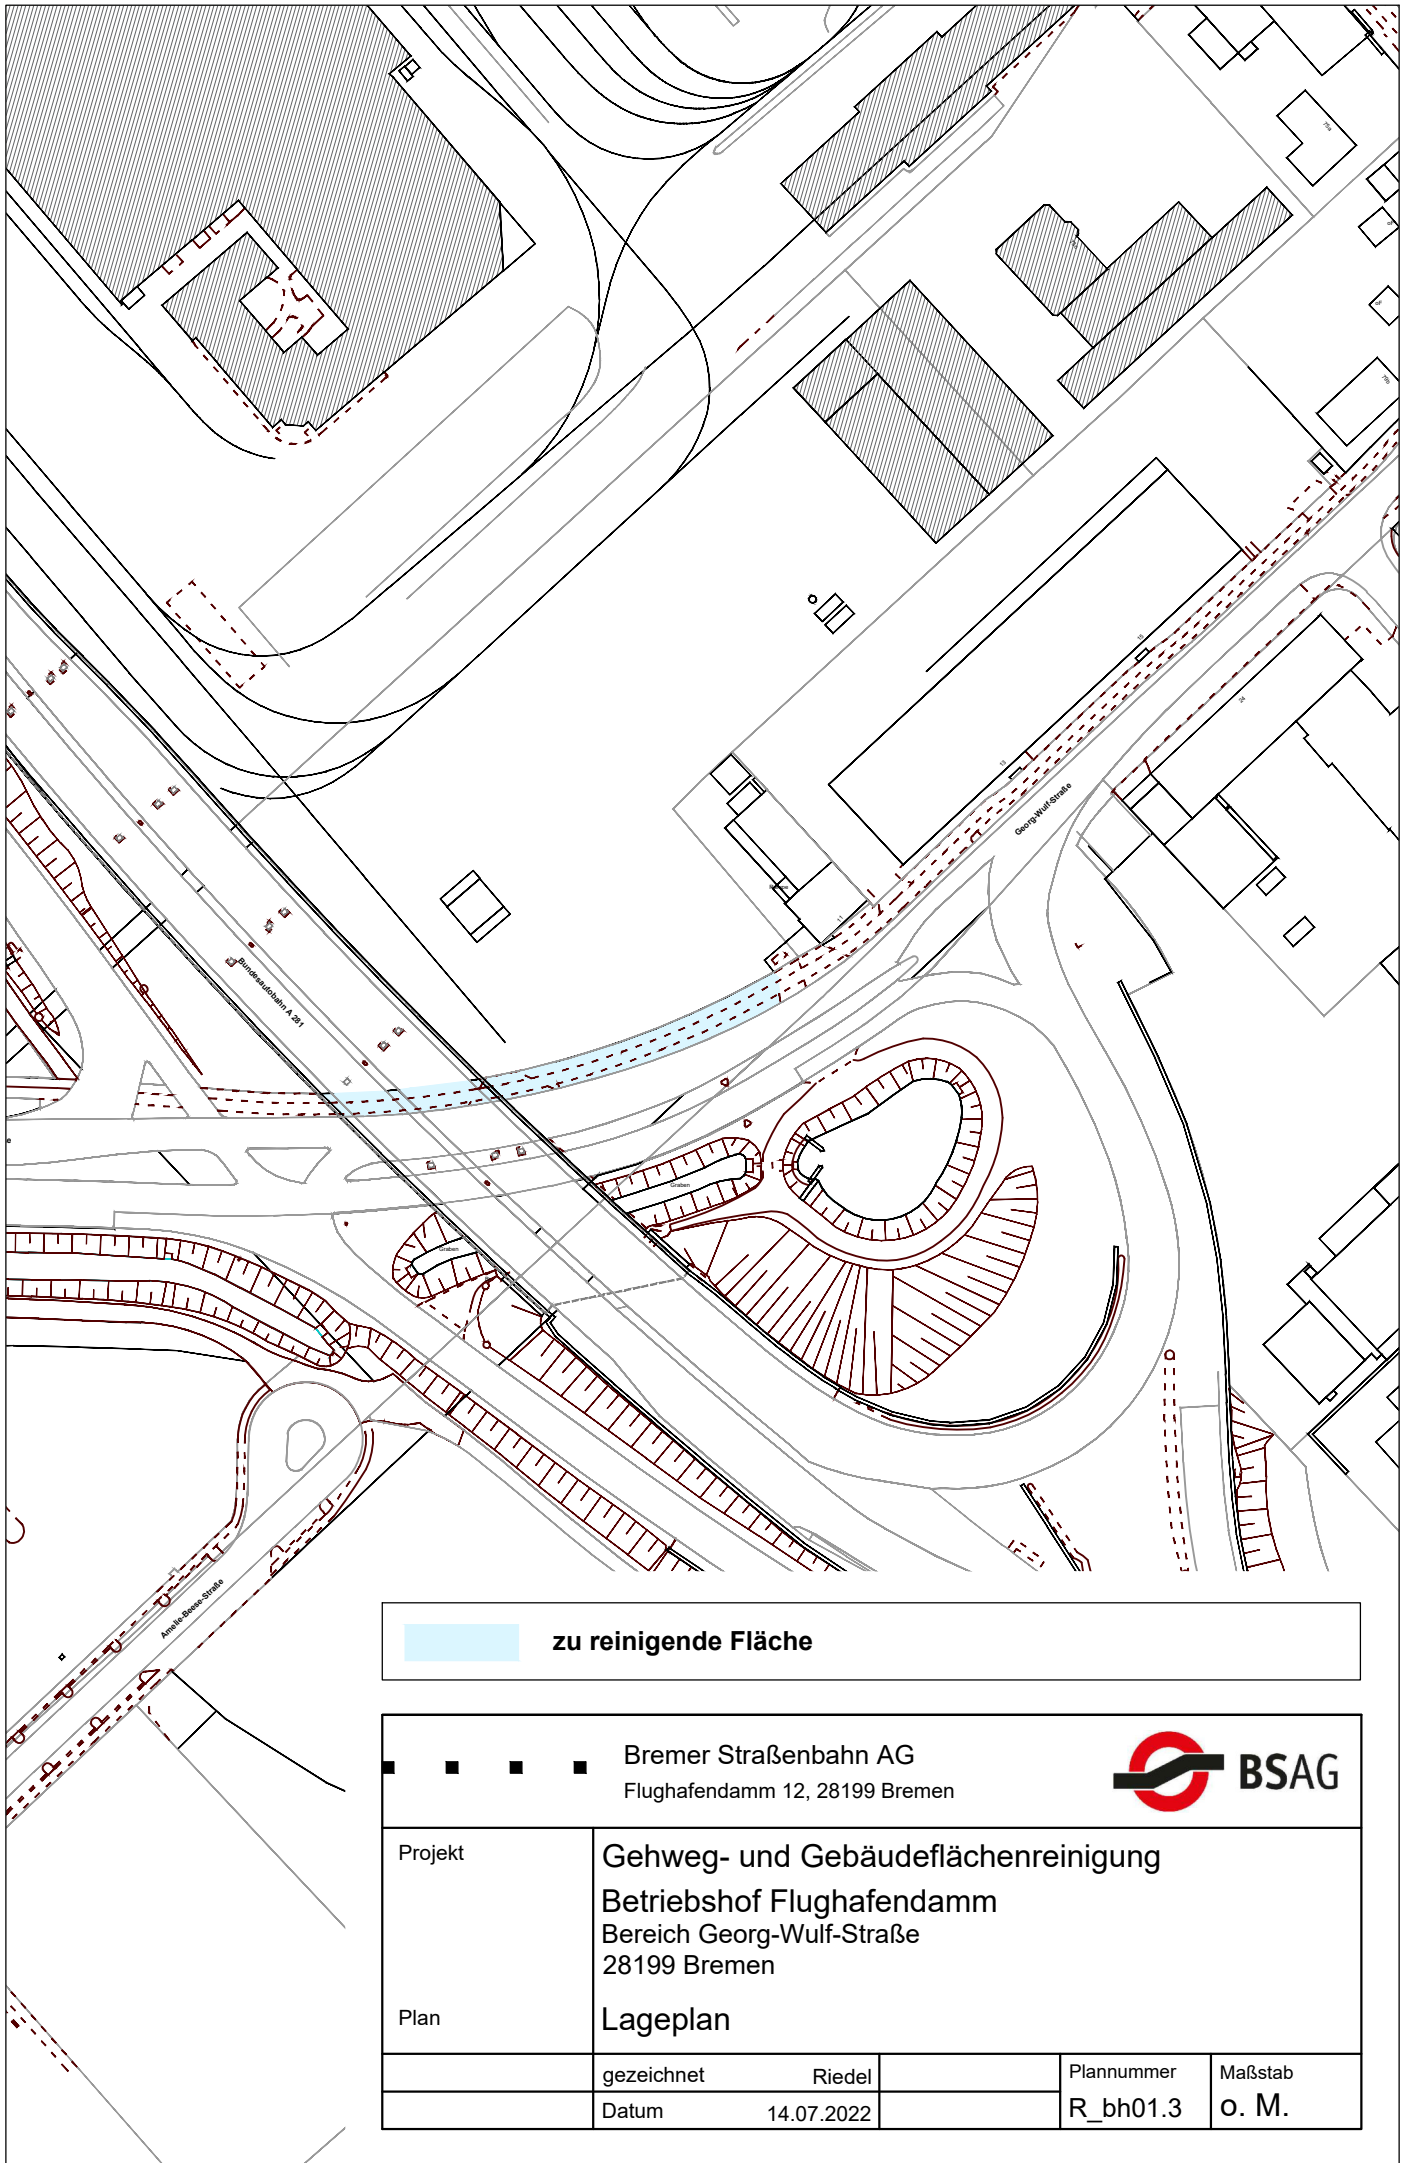

  **zu reinigende Fläche**

Bremer Straßenbahn AG Flughafendamm 12, 28199 Bremen			 BSAG	
Projekt	Gehweg- und Gebäudeflächenreinigung Betriebshof Flughafendamm Bereich Georg-Wulf-Straße 28199 Bremen			
Plan	Lageplan			
	gezeichnet	Riedel	Plannummer	Maßstab
	Datum	14.07.2022	R_bh01.3	o. M.



7,00⁵


Hinzu: Neuenlander Straße, Bereich der Überfahrt

78,51

Entfällt vorläufig: Flughafendamm, Gehweg vor Grundstück


92,65


Hinzu: Flughafendamm, Gehweg vor Grundstück

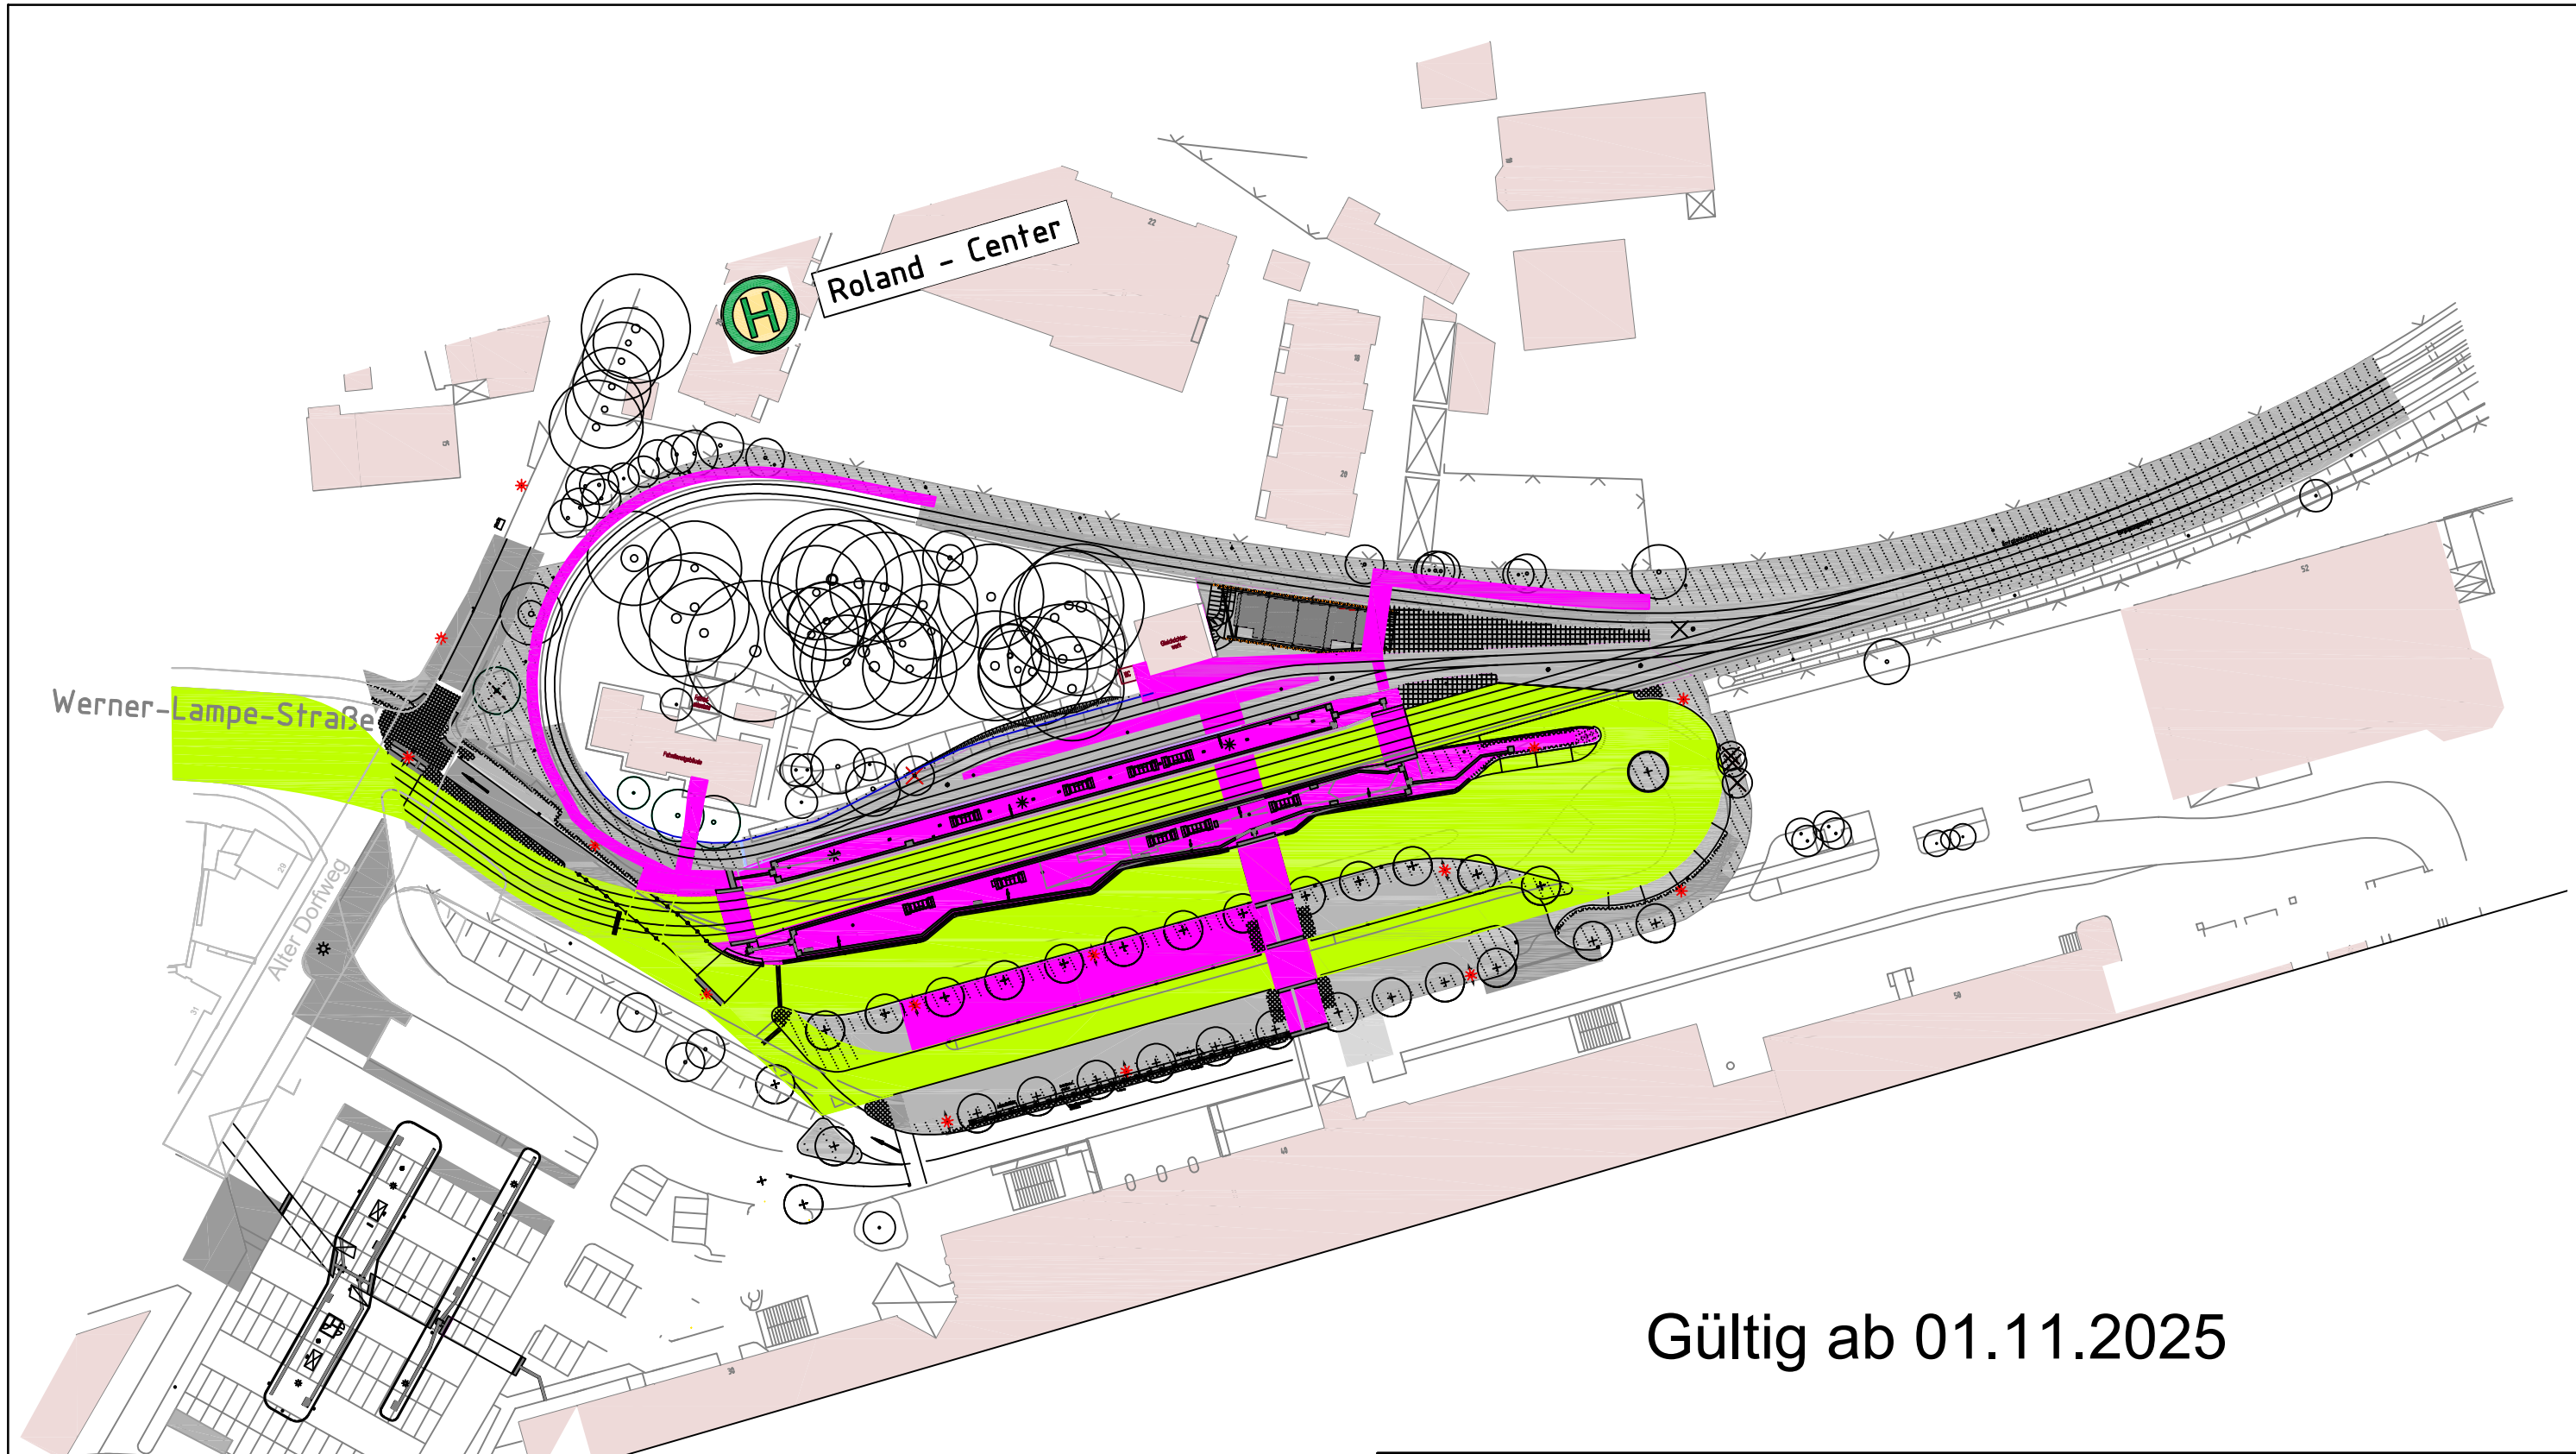

Gültig ab 01.11.2025


-  Winterdienst für Fußwegverbindungen (Fremdfirma)
-  Räumung durch C3-Bereich (Salzschleuder)

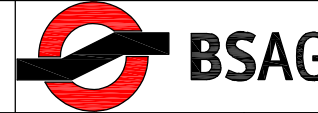									
Projekt	Schneeräumung								
	Huchting "Alter Dorfweg"								
Plan	Lageplan				5	23.10.25	Notbahnsteig		Braun
					4	28.05.24	Schraffur		Braun
Planfertigung	Bremer Straßenbahn AG Gleisbau C3				3	17.01.24	Buswendeanlage		Braun
Bauleitung	Flughafendamm 12, 28199 Bremen				2	27.10.22	Buswendeanlage		Braun
A3	Gezeichnet	Braun	Maßstab	ohne	1	12.12.17	Schraffur		Braun
	Datum	19.10. 2017	Plannummer	04-001	Index	Datum	Änderung		Bearb.

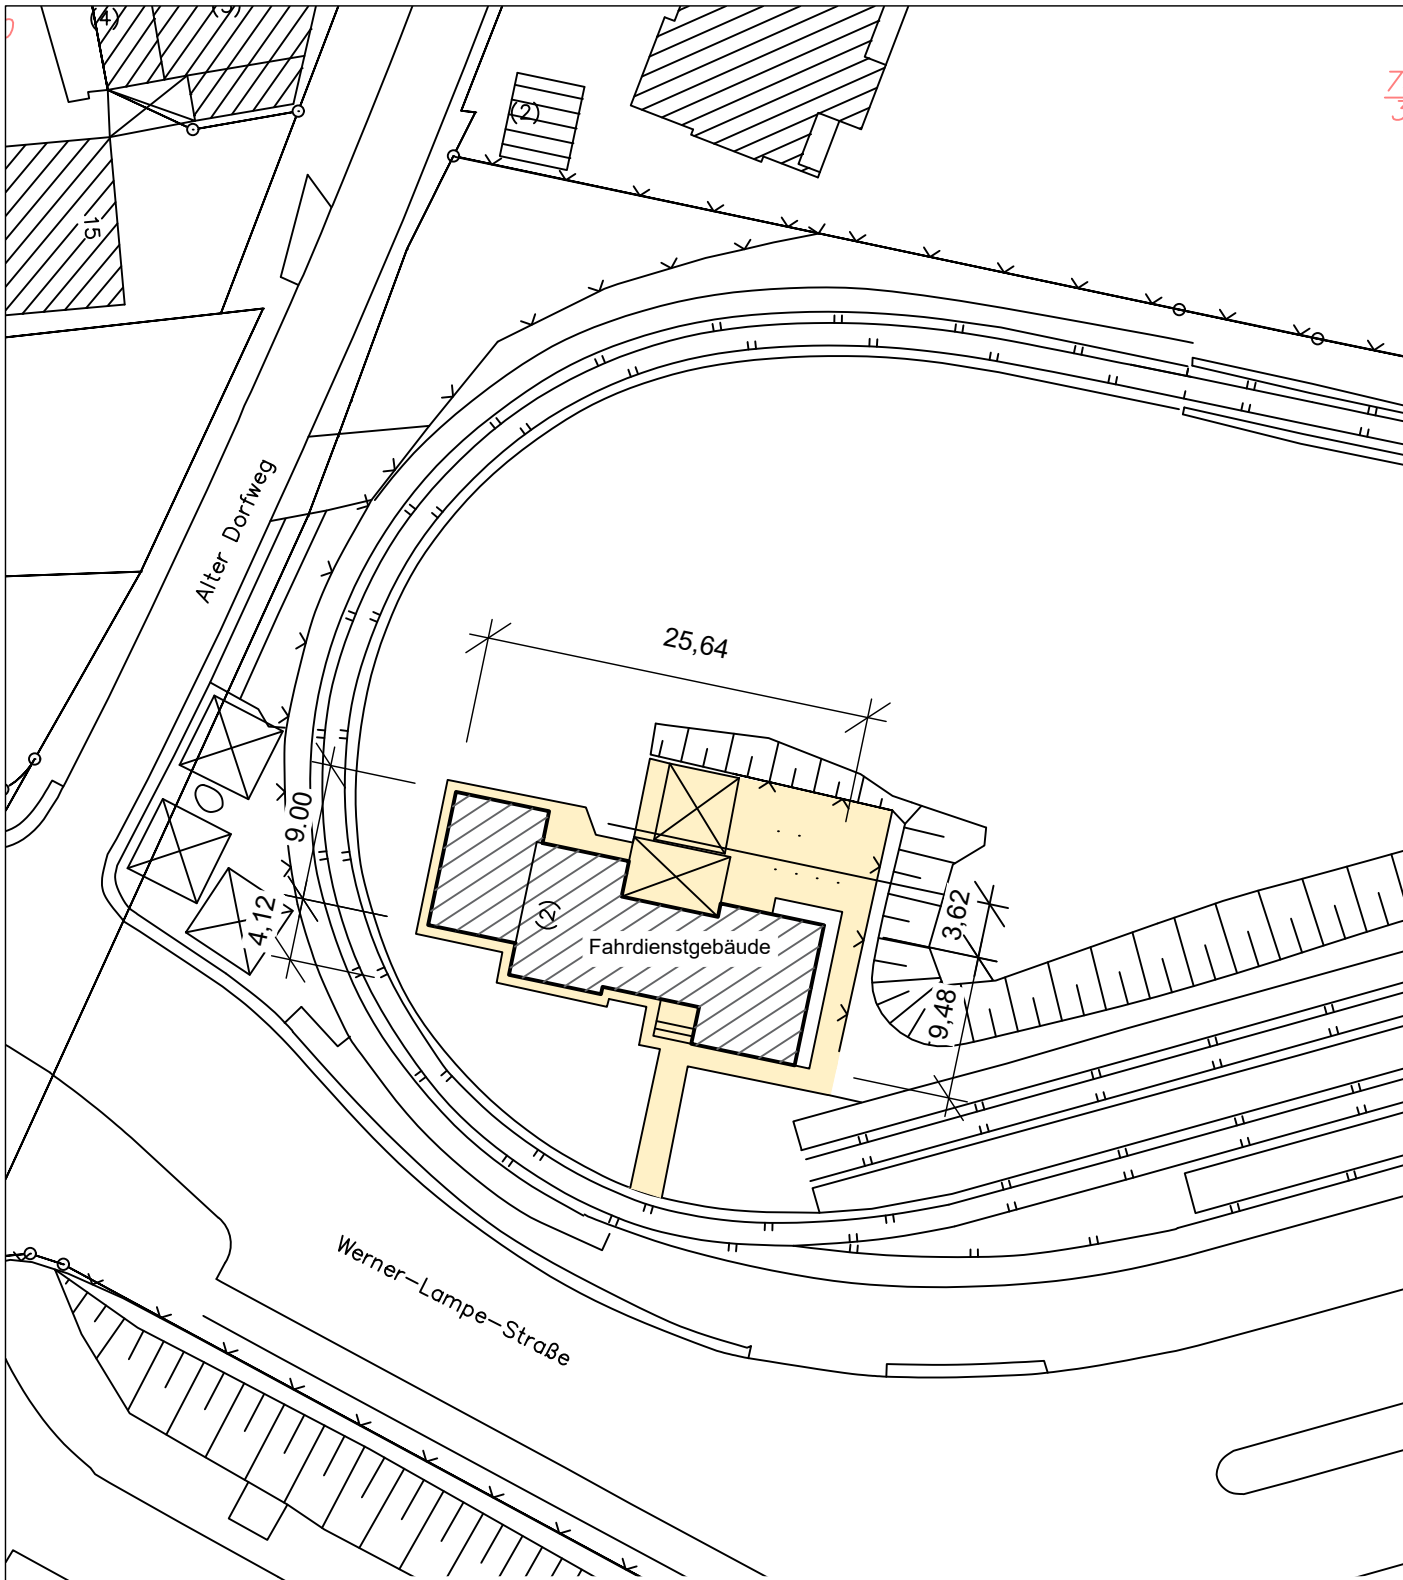


 **zu reinigende Fläche**


Bremer Straßenbahn AG Flughafendamm 12, 28199 Bremen				
Projekt	Gehweg- und Gebäudeflächenreinigung Dienststelle Huchting Alter Dorfweg / Werner-Lampe-Straße 28259 Bremen			
Plan	Lageplan			
	gezeichnet	Riedel	Plannummer	Maßstab
	Datum	14.07.2022	R_ds02	1:500

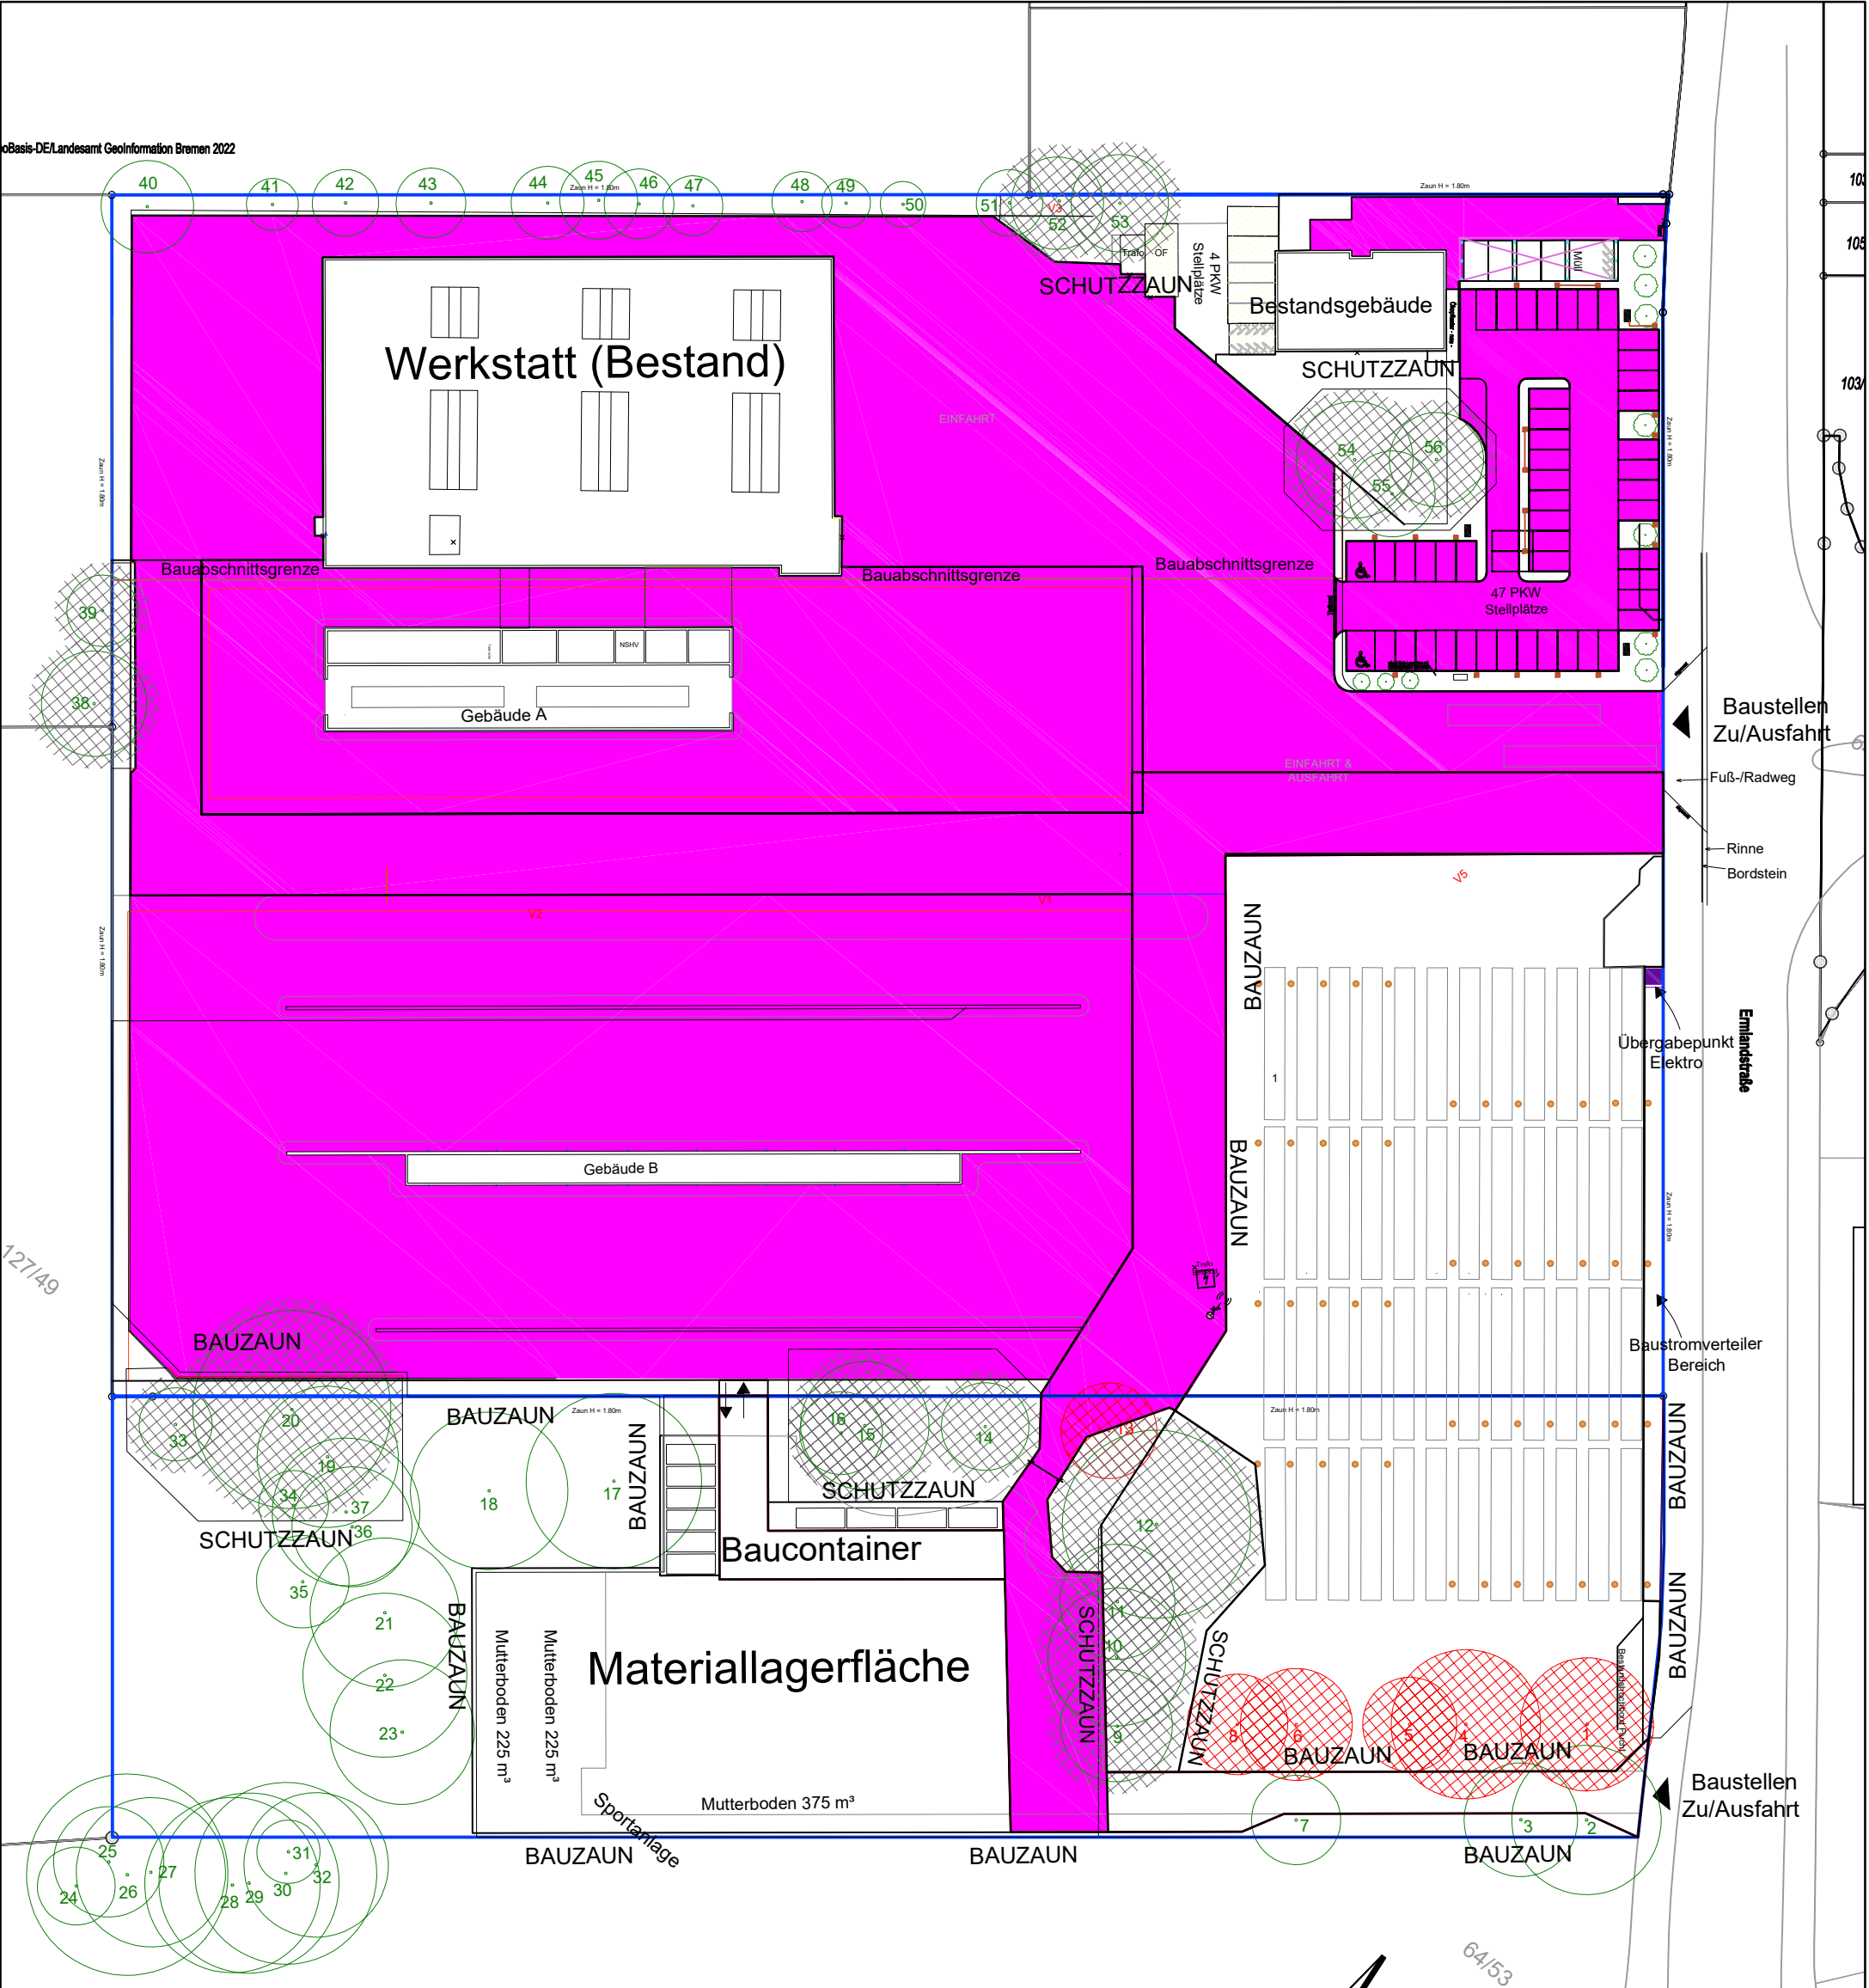


Winterdienst für Fußwegverbindungen (Fremdfirma)

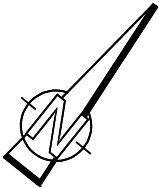


Gültig ab: 08.01.2026

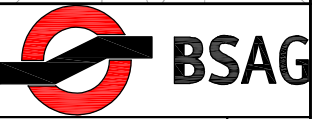

					 BSAG		
Projekt	Schneeräumung Betriebshof Blumenthal "Ermlandstr"						
Plan	—						
Planfertigung Bauleitung	Bremer Straßenbahn AG Gleisbau C3 Flughafendamm 12, 28199 Bremen	4	08.01.26	Schraffur	Braun		
		3	27.10.25	Schraffur	Braun		
A3	Gezeichnet Braun	Maßstab	1:800	2	26.09.24	Umbau Betriebshof	Braun
	Datum 19.10.2017	Verzeichnis Betriebshof Blumenthal Ermlandstr._H03	1	12.12.17	Schraffur		Braun
	Plan Nr. 05-001		Index	Datum	Änderung		Bearb.

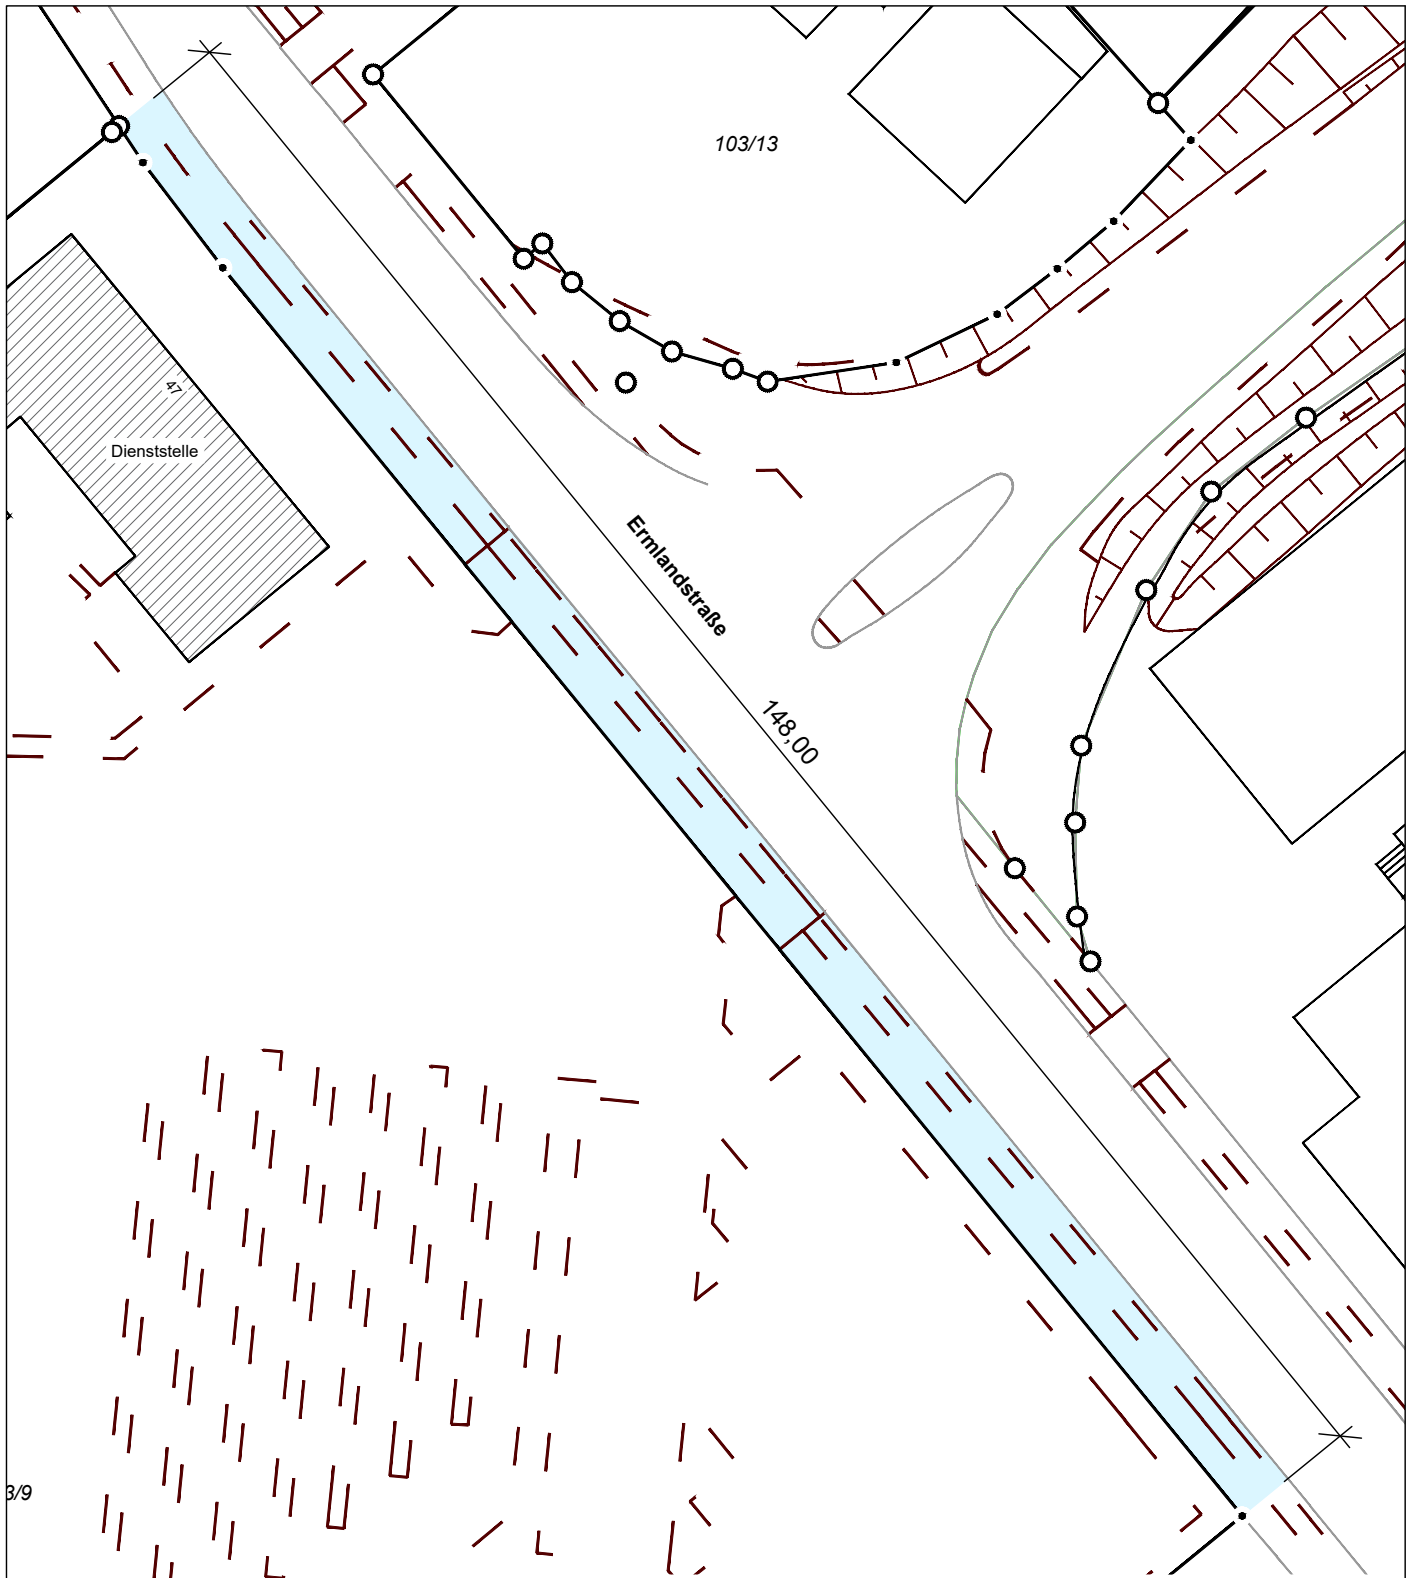

3/9

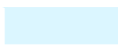 zu reinigende Fläche

■ ■ ■ ■ Bremer Straßenbahn AG Flughafendamm 12, 28199 Bremen				
Projekt	Gehweg- und Gebäudeflächenreinigung Betriebshof Blumenthal Ermlandstraße 47 28777 Bremen			
Plan	Lageplan			
	gezeichnet	Riedel	Plannummer	Maßstab
	Datum	14.07.2022	R_bh03	o.M.