

Auftraggeber

Bremer Straßenbahn AG, Flughafendamm 12, 28199 Bremen

Winterdienst 2026 - 2028

Anlage 5 – Streupläne für Gleichrichterwerke / Dienststellen

5. Streupläne der Gleichrichterwerke (GRW) / Dienststellen

5.1 Bezirk 1 / Nord-West

GRW Emden Straße (neu)	Gehweg / Hof	Plan: R_grw15
GRW Emden Straße (alt)	Gehweg / Hof	Plan: R_grw15a
ZOB Hbf Bremen	Gehweg	Plan: R_ds07

5.2 Bezirk 2 / Nord-Ost

GRW Lilienthal	Gehweg / Hof	Plan: R_grw40
GRW Horn-Lehe	Gehweg	Plan: R_grw24
GRW Am Biologischen Garten	Gehweg / Hof	Plan: R_grw28
GRW Osterholz	Gehweg	Plan: R_grw12

5.3 Bezirk 3 / Mitte

GRW Kirchbachstraße	Gehweg / Hof	Plan: R_grw10
Dienststelle St.-Jürgen-Straße	Gehweg	Plan: R_ds05
GRW Malerstraße	Gehweg / Hof	Plan: R_grw23
GRW Ernst-Gläsel-Straße	Gehweg / Hof	Plan: R_grw21

5.4 Bezirk 4 / Süd-Ost

GRW Walter-Geerdes-Straße	Gehweg / Hof	Plan: R_grw26
---------------------------	--------------	---------------

5.5 Bezirk 5 / Süd-Ost


GRW Meyerstraße	Gehweg / Hof	Plan: R_grw19
GRW Arsten	Gehweg / Hof	Plan: R_grw18
Dienststelle Huckelriede	Gehweg / Hof	Plan: R_ds03
GRW Huckelriede	Gehweg / Hof	Plan: R_grw17


5.6 Bezirk 6 / Süd-West

GRW Richard-Dunkel-Straße	Gehweg / Hof	Plan: R_grw27
---------------------------	--------------	---------------


5.7 Bezirk 7 / Bremen-Nord


Dienststelle Blumenthal Ständer	Gehweg	Plan: R_ds01
Dienststelle Vegesack	Gehweg	Plan: R_ds06

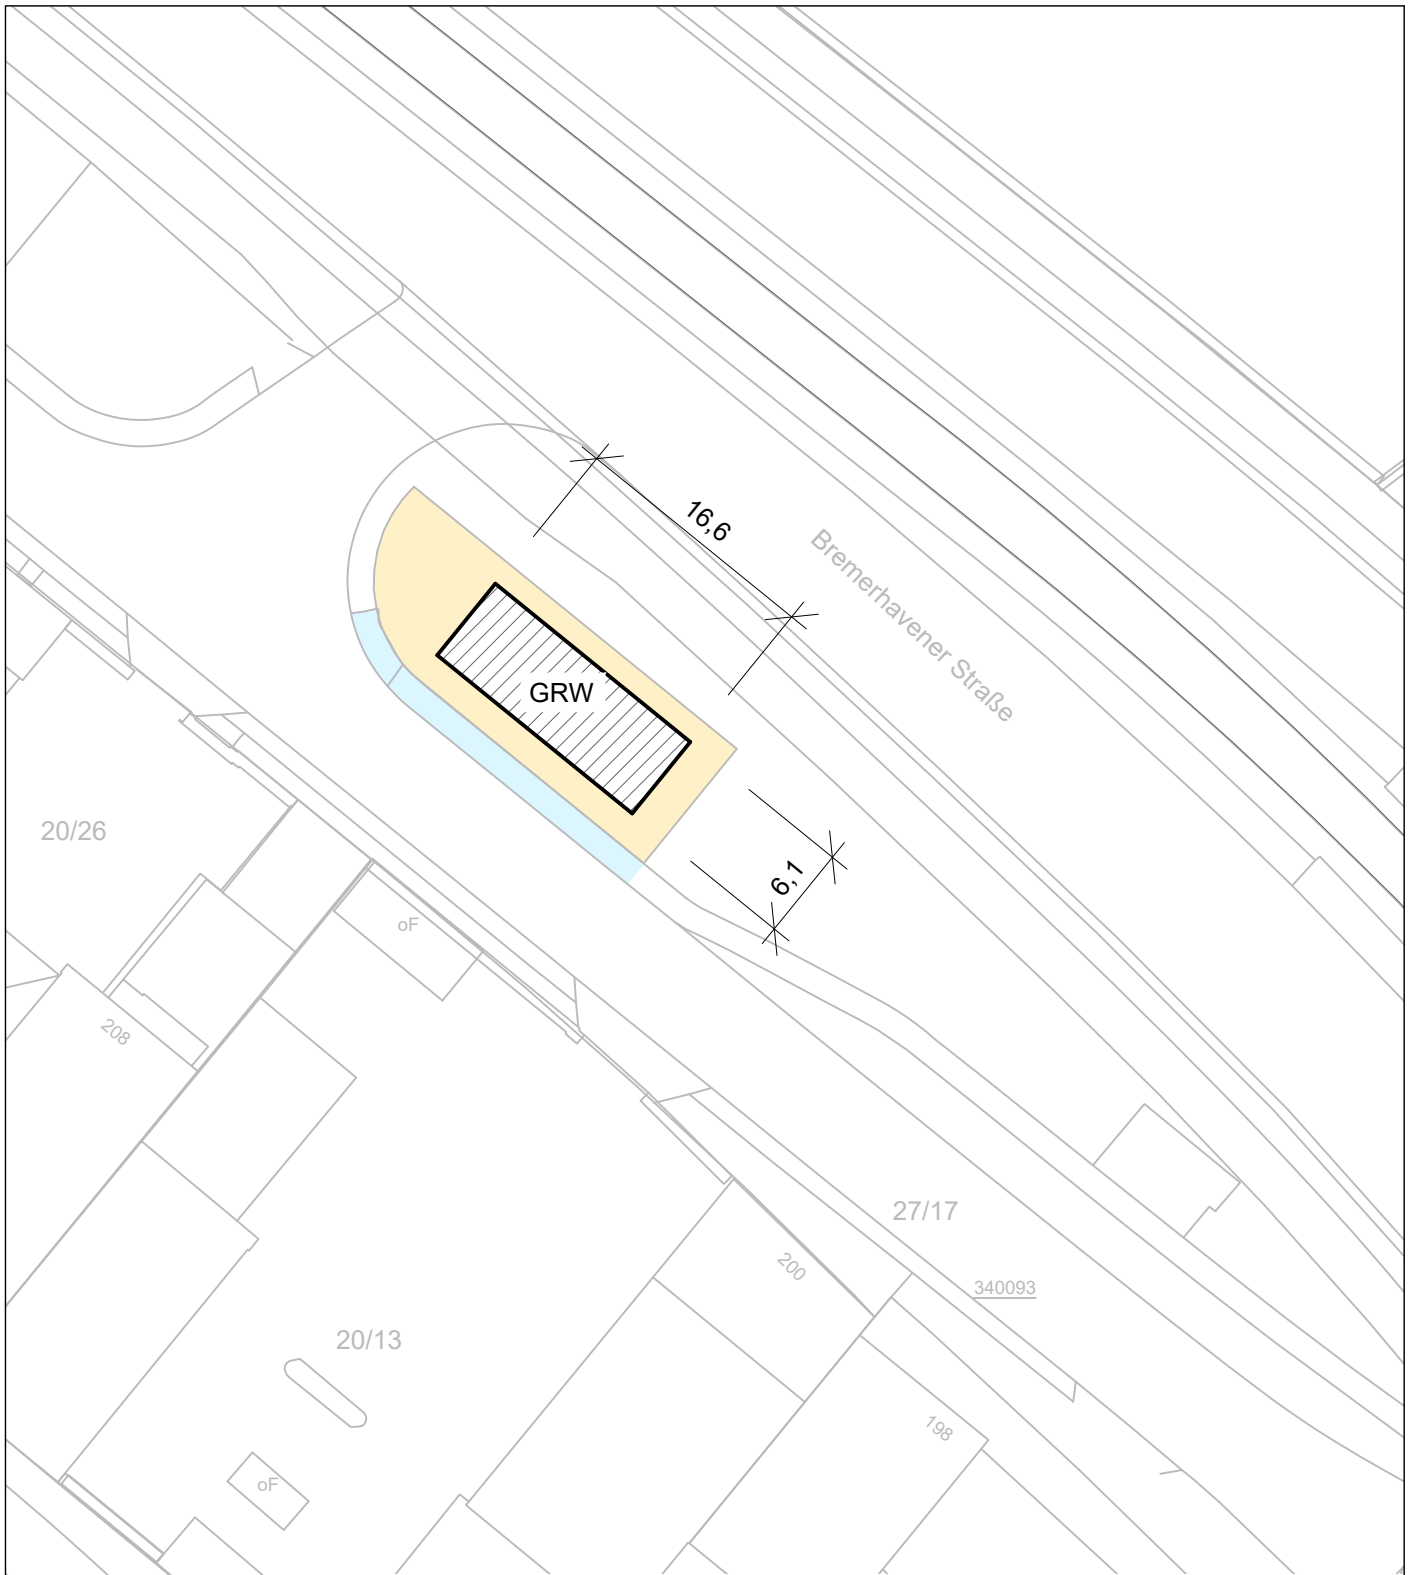

 
	Fläche Gehweg/Straße		Fläche Hof
---	----------------------	---	------------

Bremer Straßenbahn AG Flughafendamm 12, 28199 Bremen  BSAG			
Projekt	Gehweg- und Gebäudeflächenreinigung Gleichrichterwerk Emdor Straße Bremerhavener Straße 206 28219 Bremen		
Plan	Lageplan		
	gezeichnet	Riedel	Plannummer
	Datum	14.07.2022	R_grw15
			Maßstab
			1:500

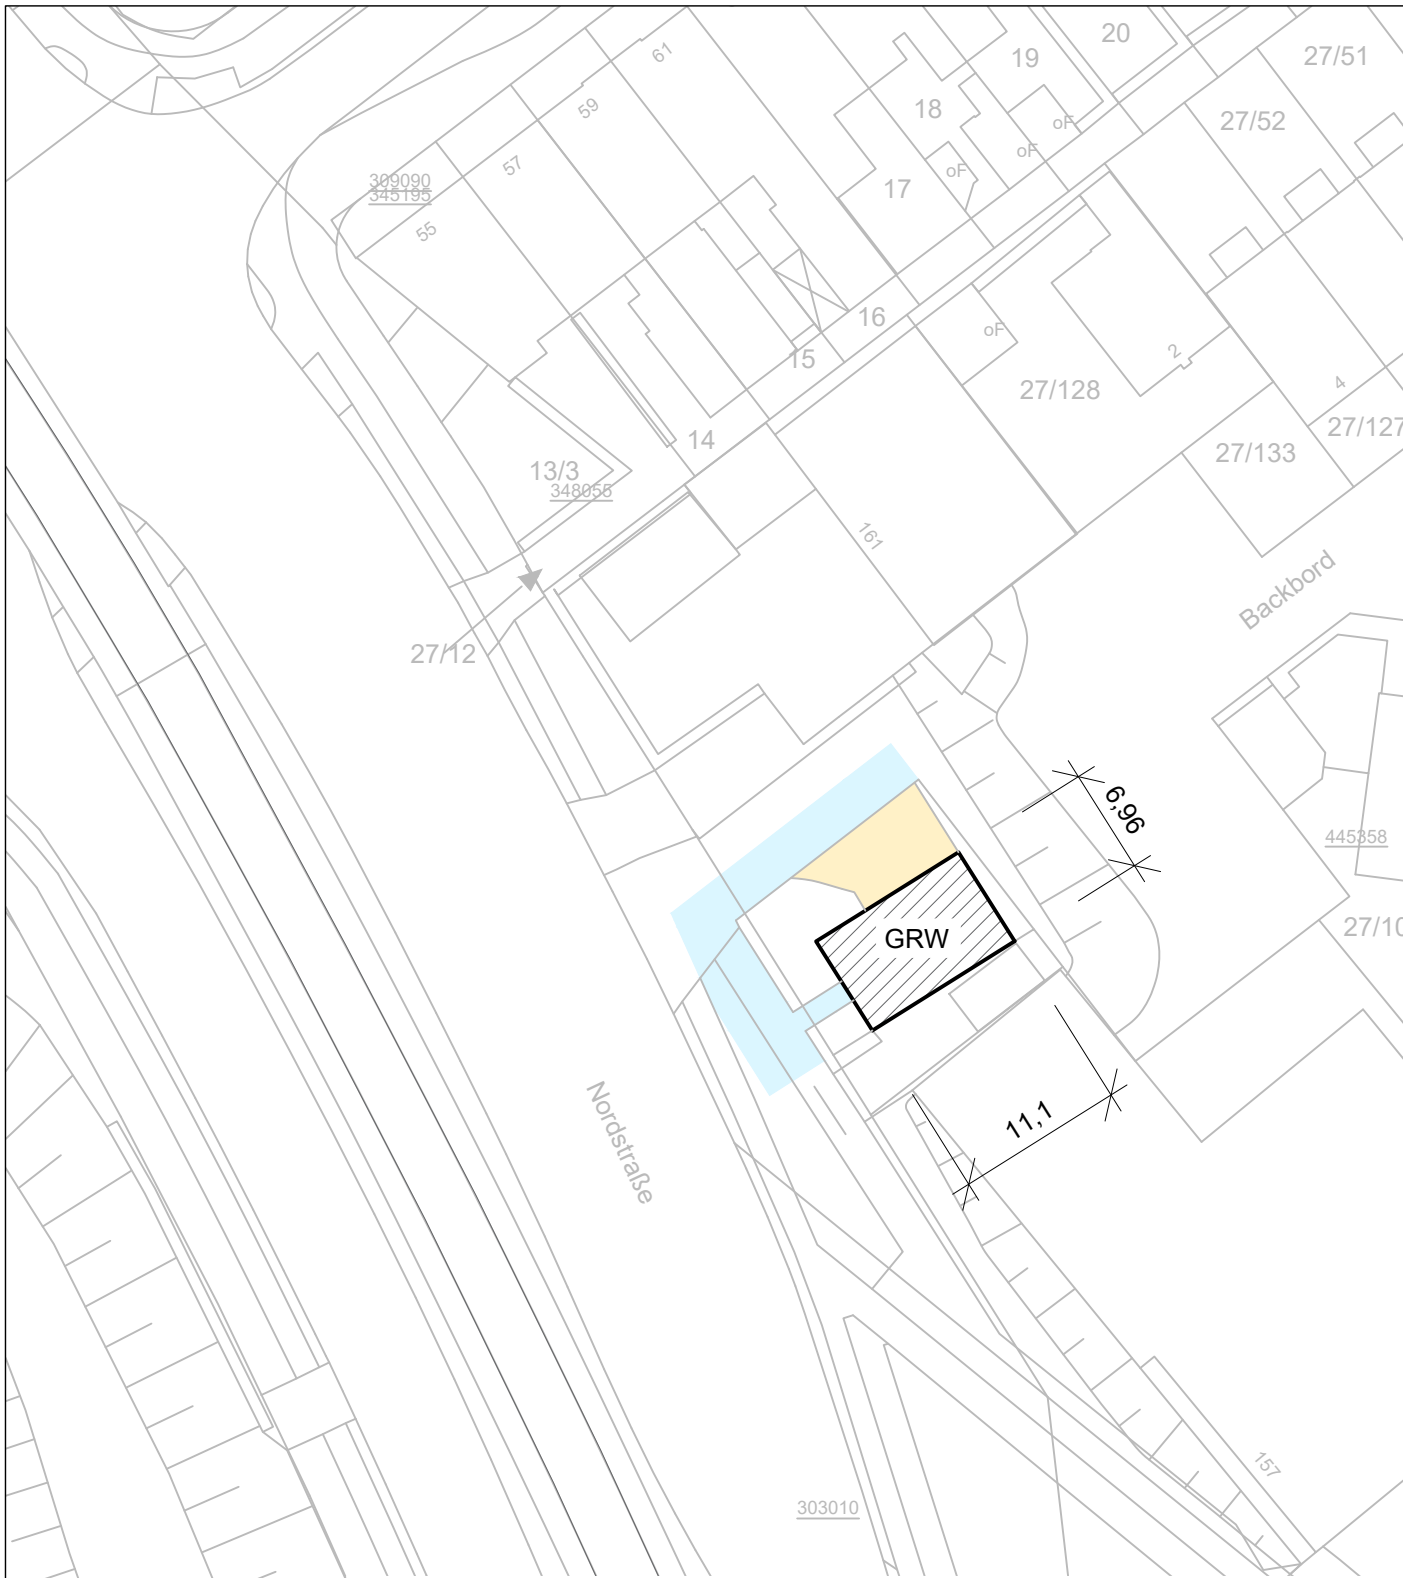

 	Fläche Gehweg/Straße		Fläche Hof
---	----------------------	---	------------


Bremer Straßenbahn AG Flughafendamm 12, 28199 Bremen  BSAG			
Projekt	Gehweg- und Gebäudeflächenreinigung Gleichrichterwerk Emdor Straße (alt) Nordstraße / Backbord 28219 Bremen		
Plan	Lageplan		
	gezeichnet	Riedel	Plannummer
	Datum	14.07.2022	R_grw15a
			Maßstab
			1:500

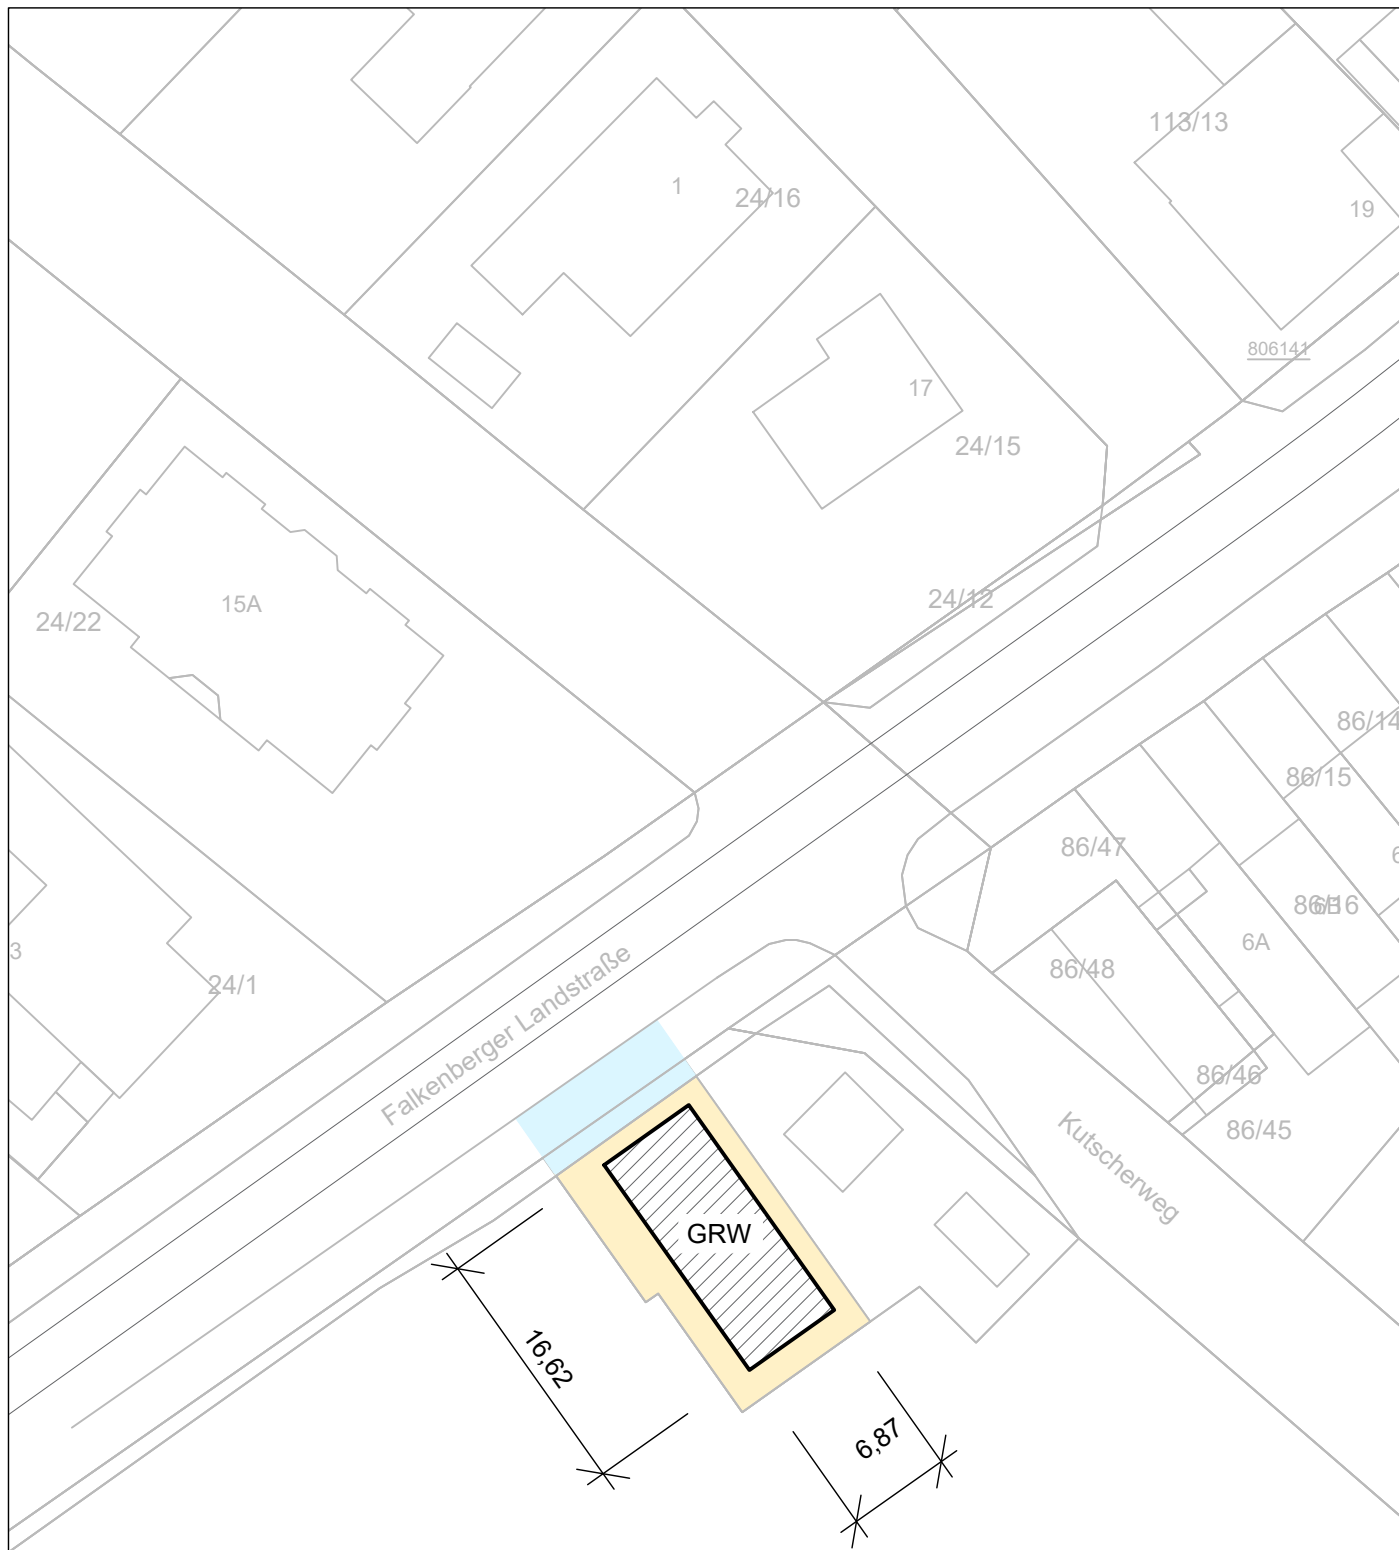


Fläche Gehweg/Straße

Fläche Hof


Bremer Straßenbahn AG Flughafendamm 12, 28199 Bremen BSAG				
Projekt	Gehweg- und Gebäudeflächenreinigung Gleichrichterwerk Lilienthal Falkenberger Landstraße / Kutscherweg 28865 Lilienthal			
Plan	Lageplan			
	gezeichnet	Riedel	Plannummer	Maßstab
	Datum	14.07.2022	R_grw40	1:500

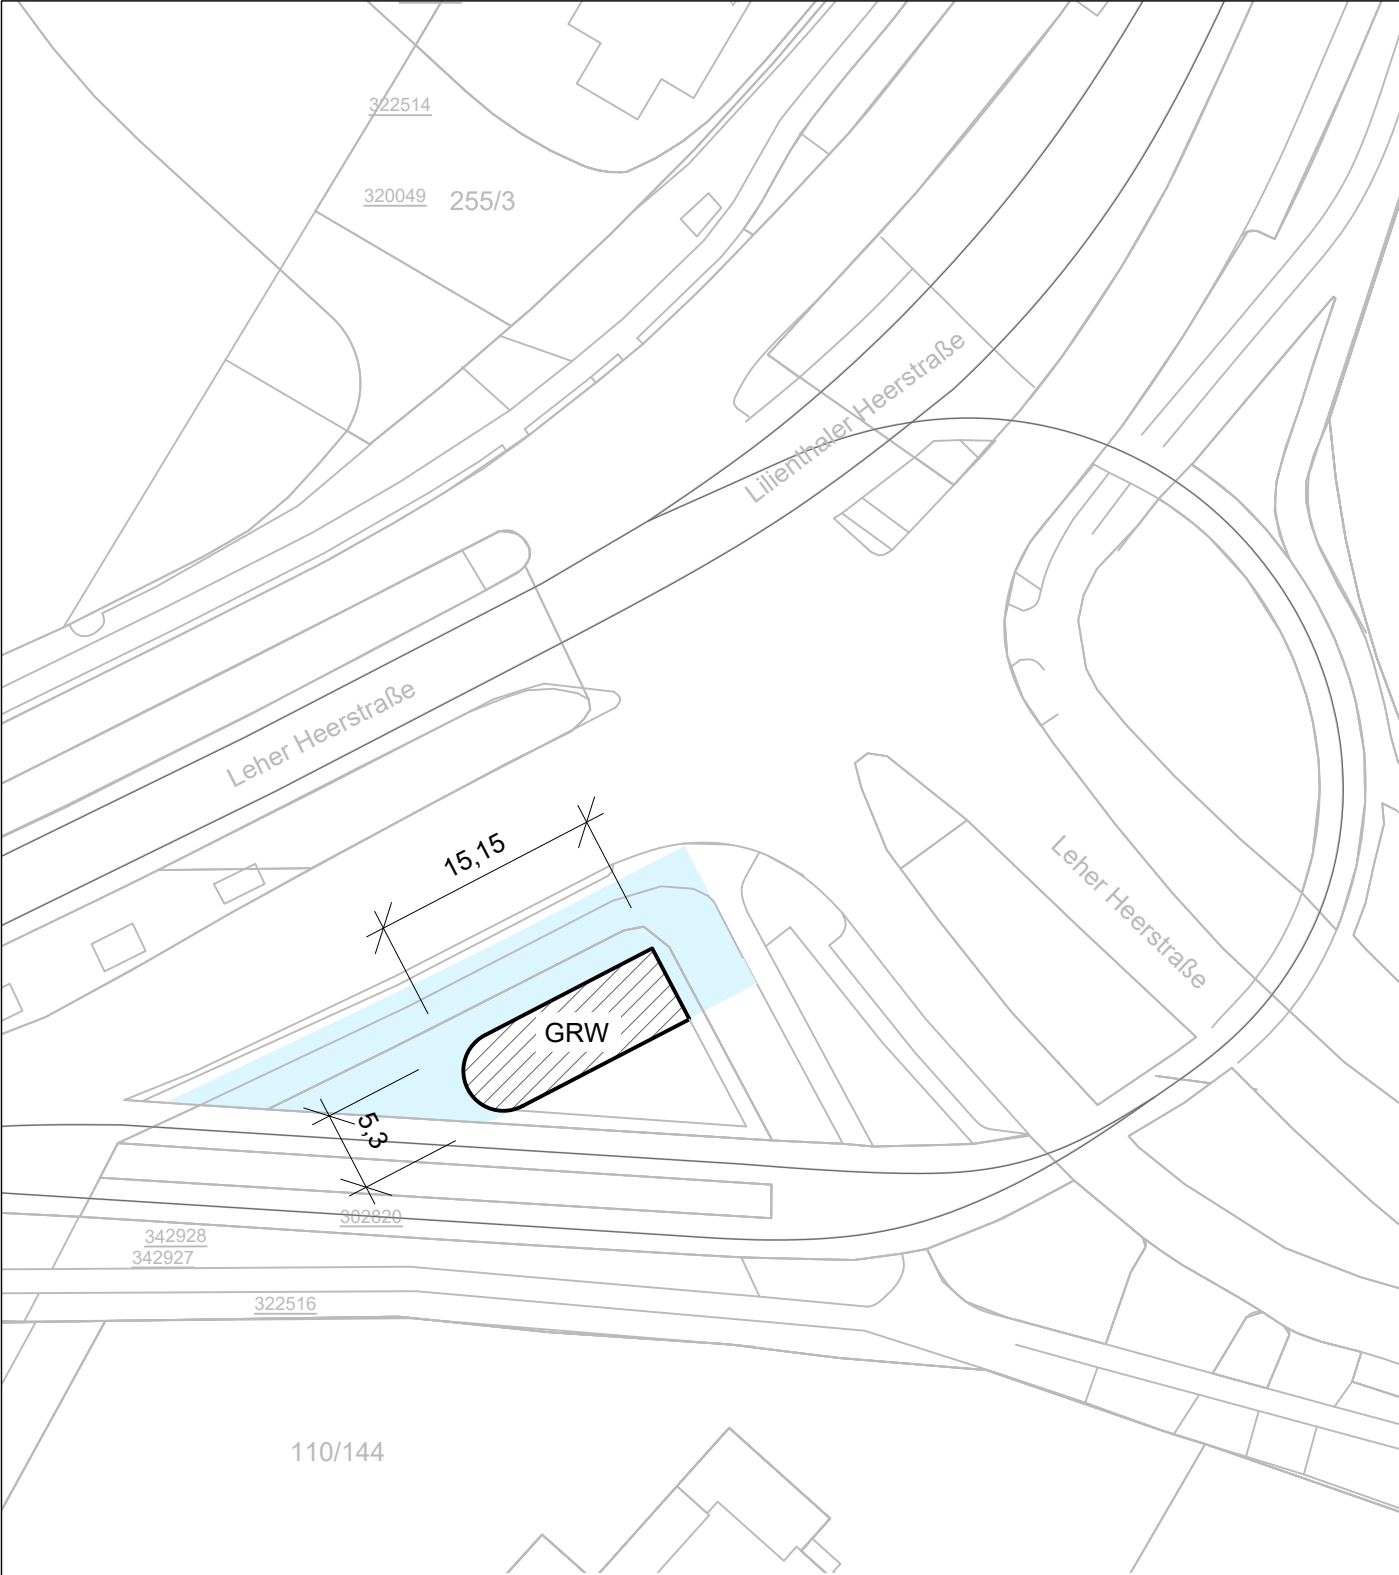

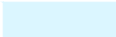


zu reinigende Fläche


Bremer Straßenbahn AG Flughafendamm 12, 28199 Bremen				
Projekt	Gehweg- und Gebäudeflächenreinigung Gleichrichterwerk Horn-Lehe Leher Heerstraße, Ecke Lilienthaler Heerstraße 28359 Bremen			
Plan	Lageplan			
	gezeichnet	Riedel	Plannummer	Maßstab
	Datum	14.07.2022	R_grw24	1:500

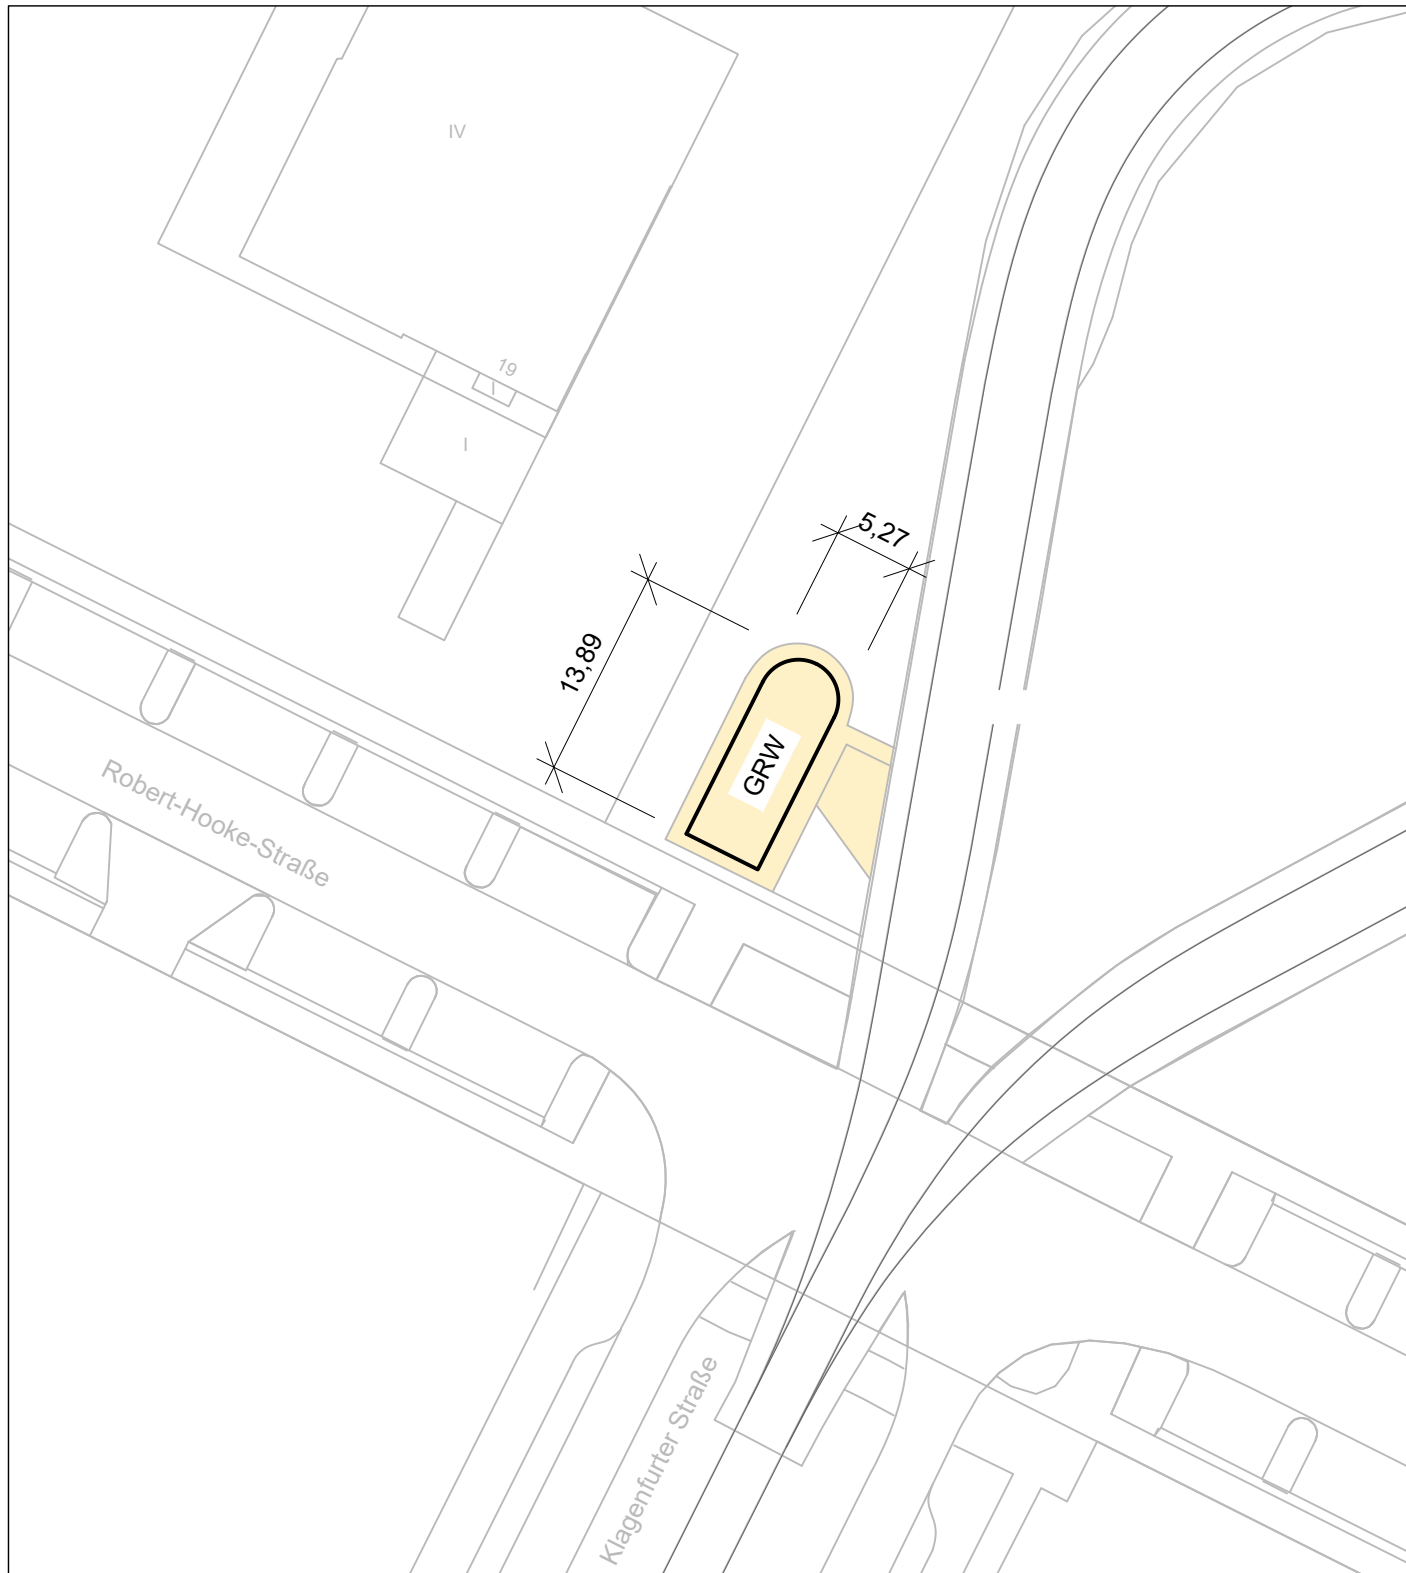


 zu reinigende Fläche


Bremer Straßenbahn AG Flughafendamm 12, 28199 Bremen			 BSAG	
Projekt	Gehweg- und Gebäudeflächenreinigung Gleichrichterwerk Am Biologischen Garten Wendeschleife Linie 6 28359 Bremen			
Plan	Lageplan			
	gezeichnet	Riedel	Plannummer	Maßstab
	Datum	01.07.2022	R_grw28	1:500

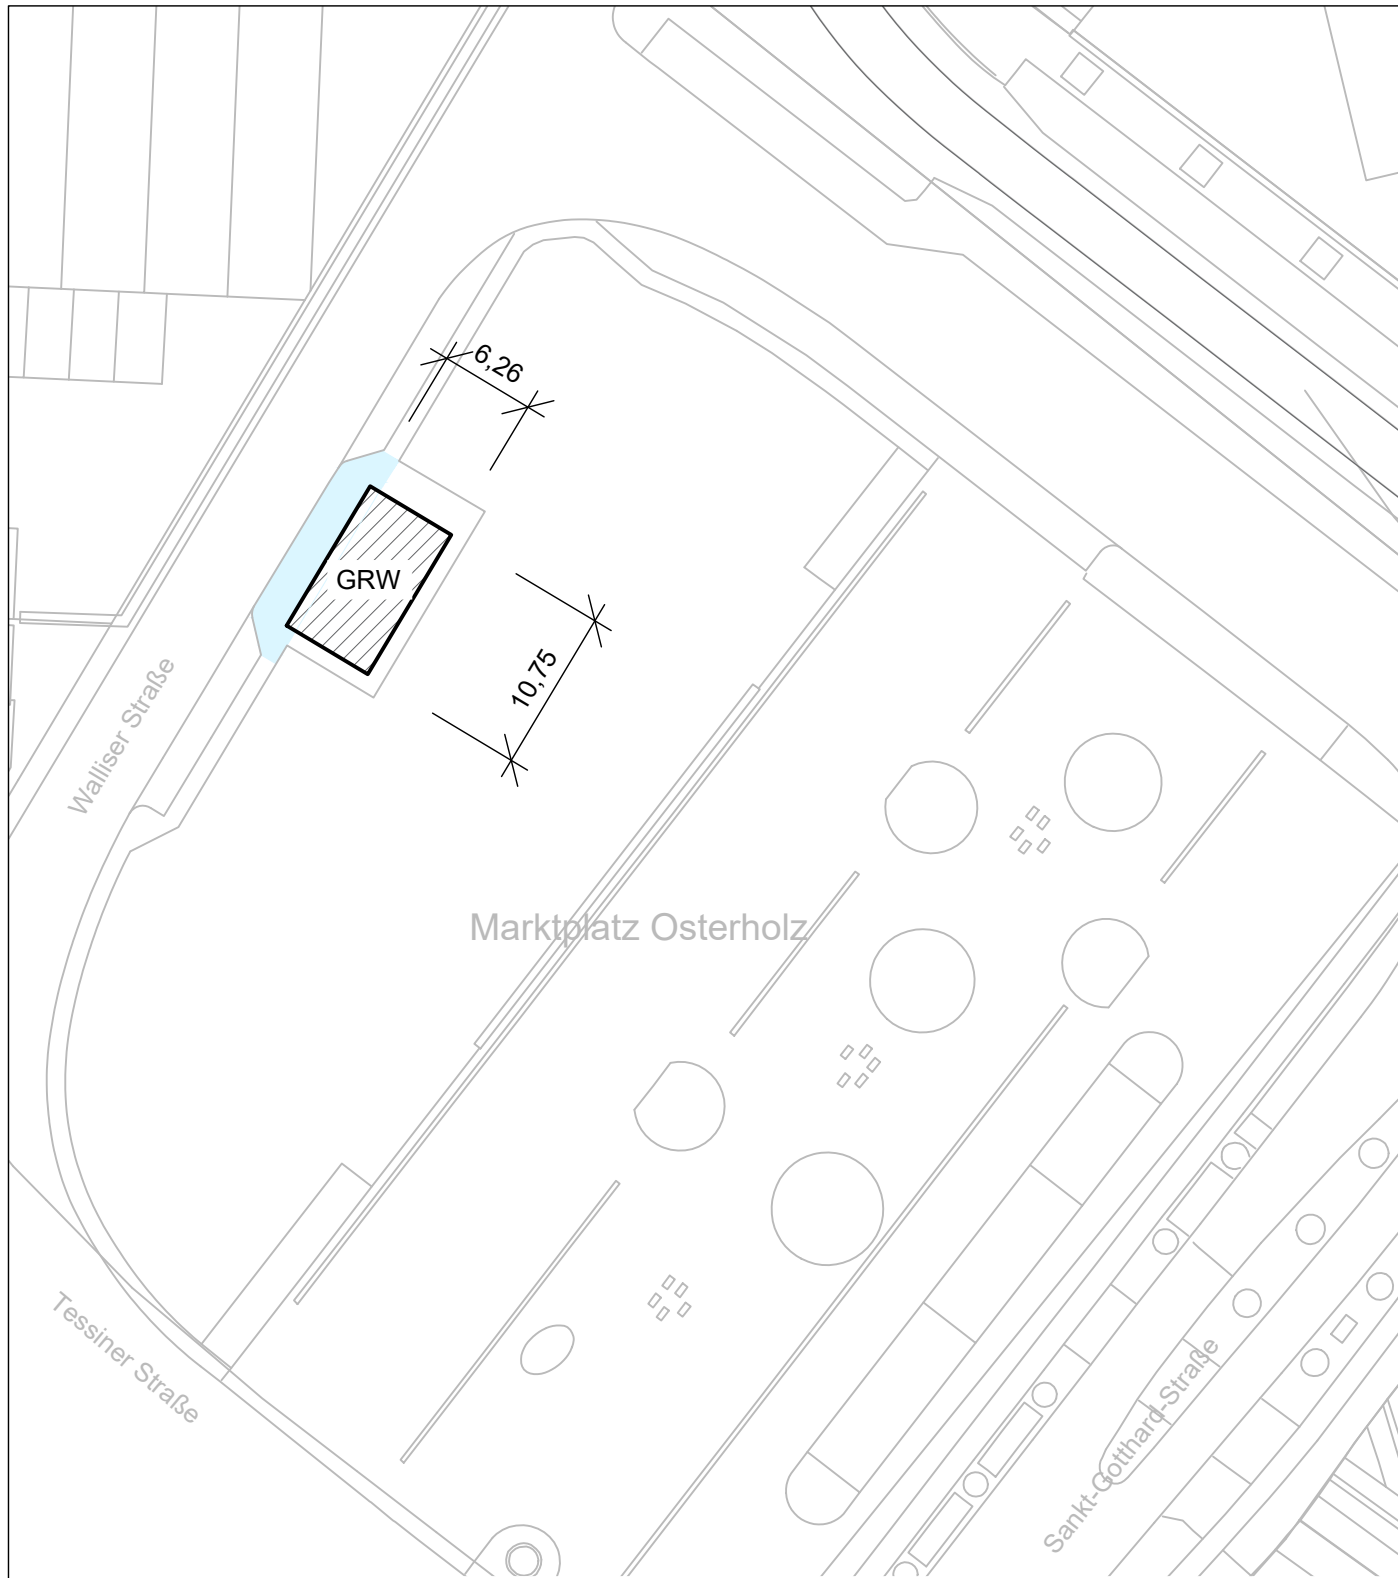

 
 **zu reinigende Fläche**


Bremer Straßenbahn AG Flughafendamm 12, 28199 Bremen BSAG				
Projekt	Gehweg- und Gebäudeflächenreinigung Gleichrichterwerk Osterholz Walliser Straße 28325 Bremen			
Plan	Lageplan			
	gezeichnet	Riedel	Plannummer	Maßstab
	Datum	14.07.2022	R_grw12	1:500

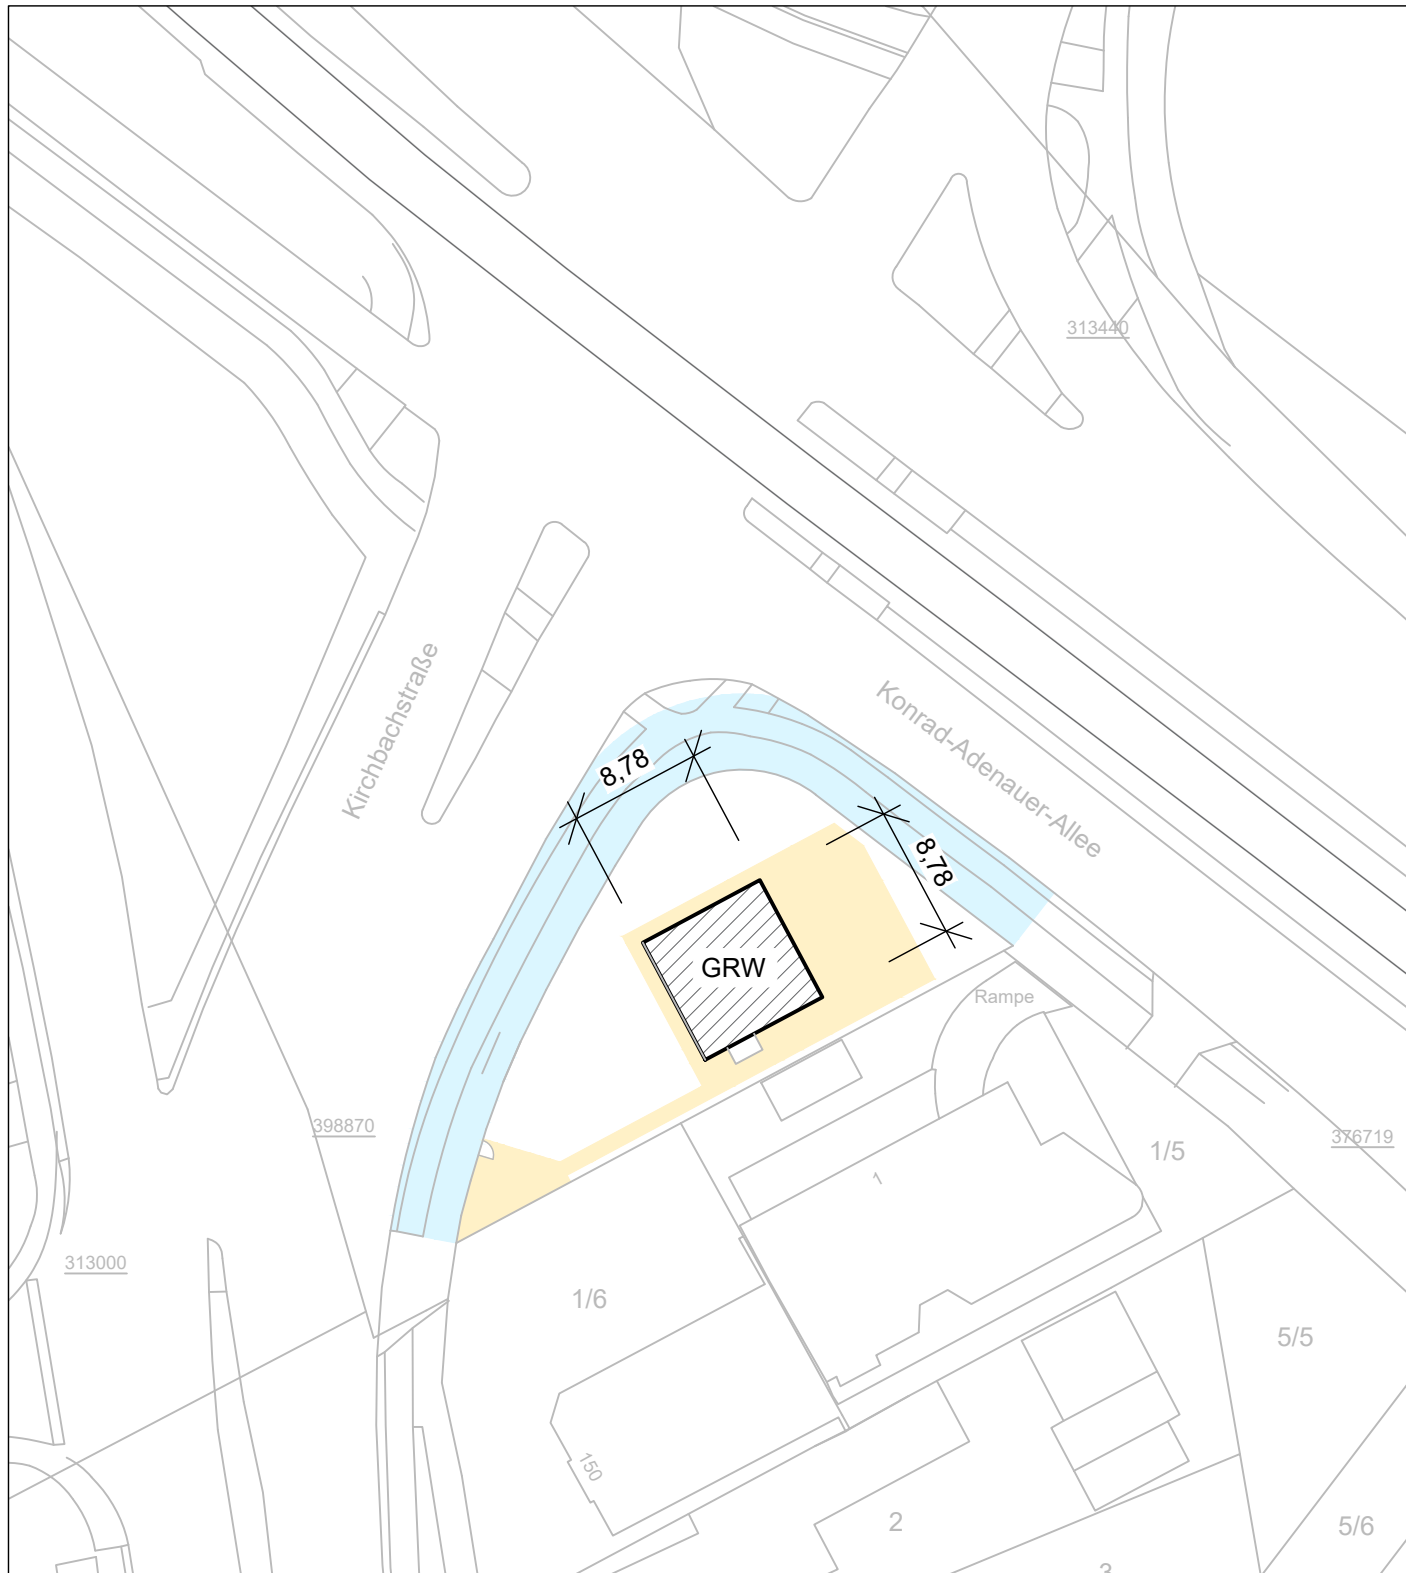

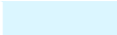
	Fläche Gehweg/Straße		Fläche Hof
---	-----------------------------	---	-------------------


Bremer Straßenbahn AG Flughafendamm 12, 28199 Bremen			 BSAG		
Projekt	Gehweg- und Gebäudeflächenreinigung Gleichrichterwerk Kirchbachstraße Kirchbachstraße/ Konrad-Adenauer-Allee 28211 Bremen				
Plan	Lageplan				
	gezeichnet	Riedel		Plannummer	Maßstab
	Datum	14.07.2022		R_grw10	1:500

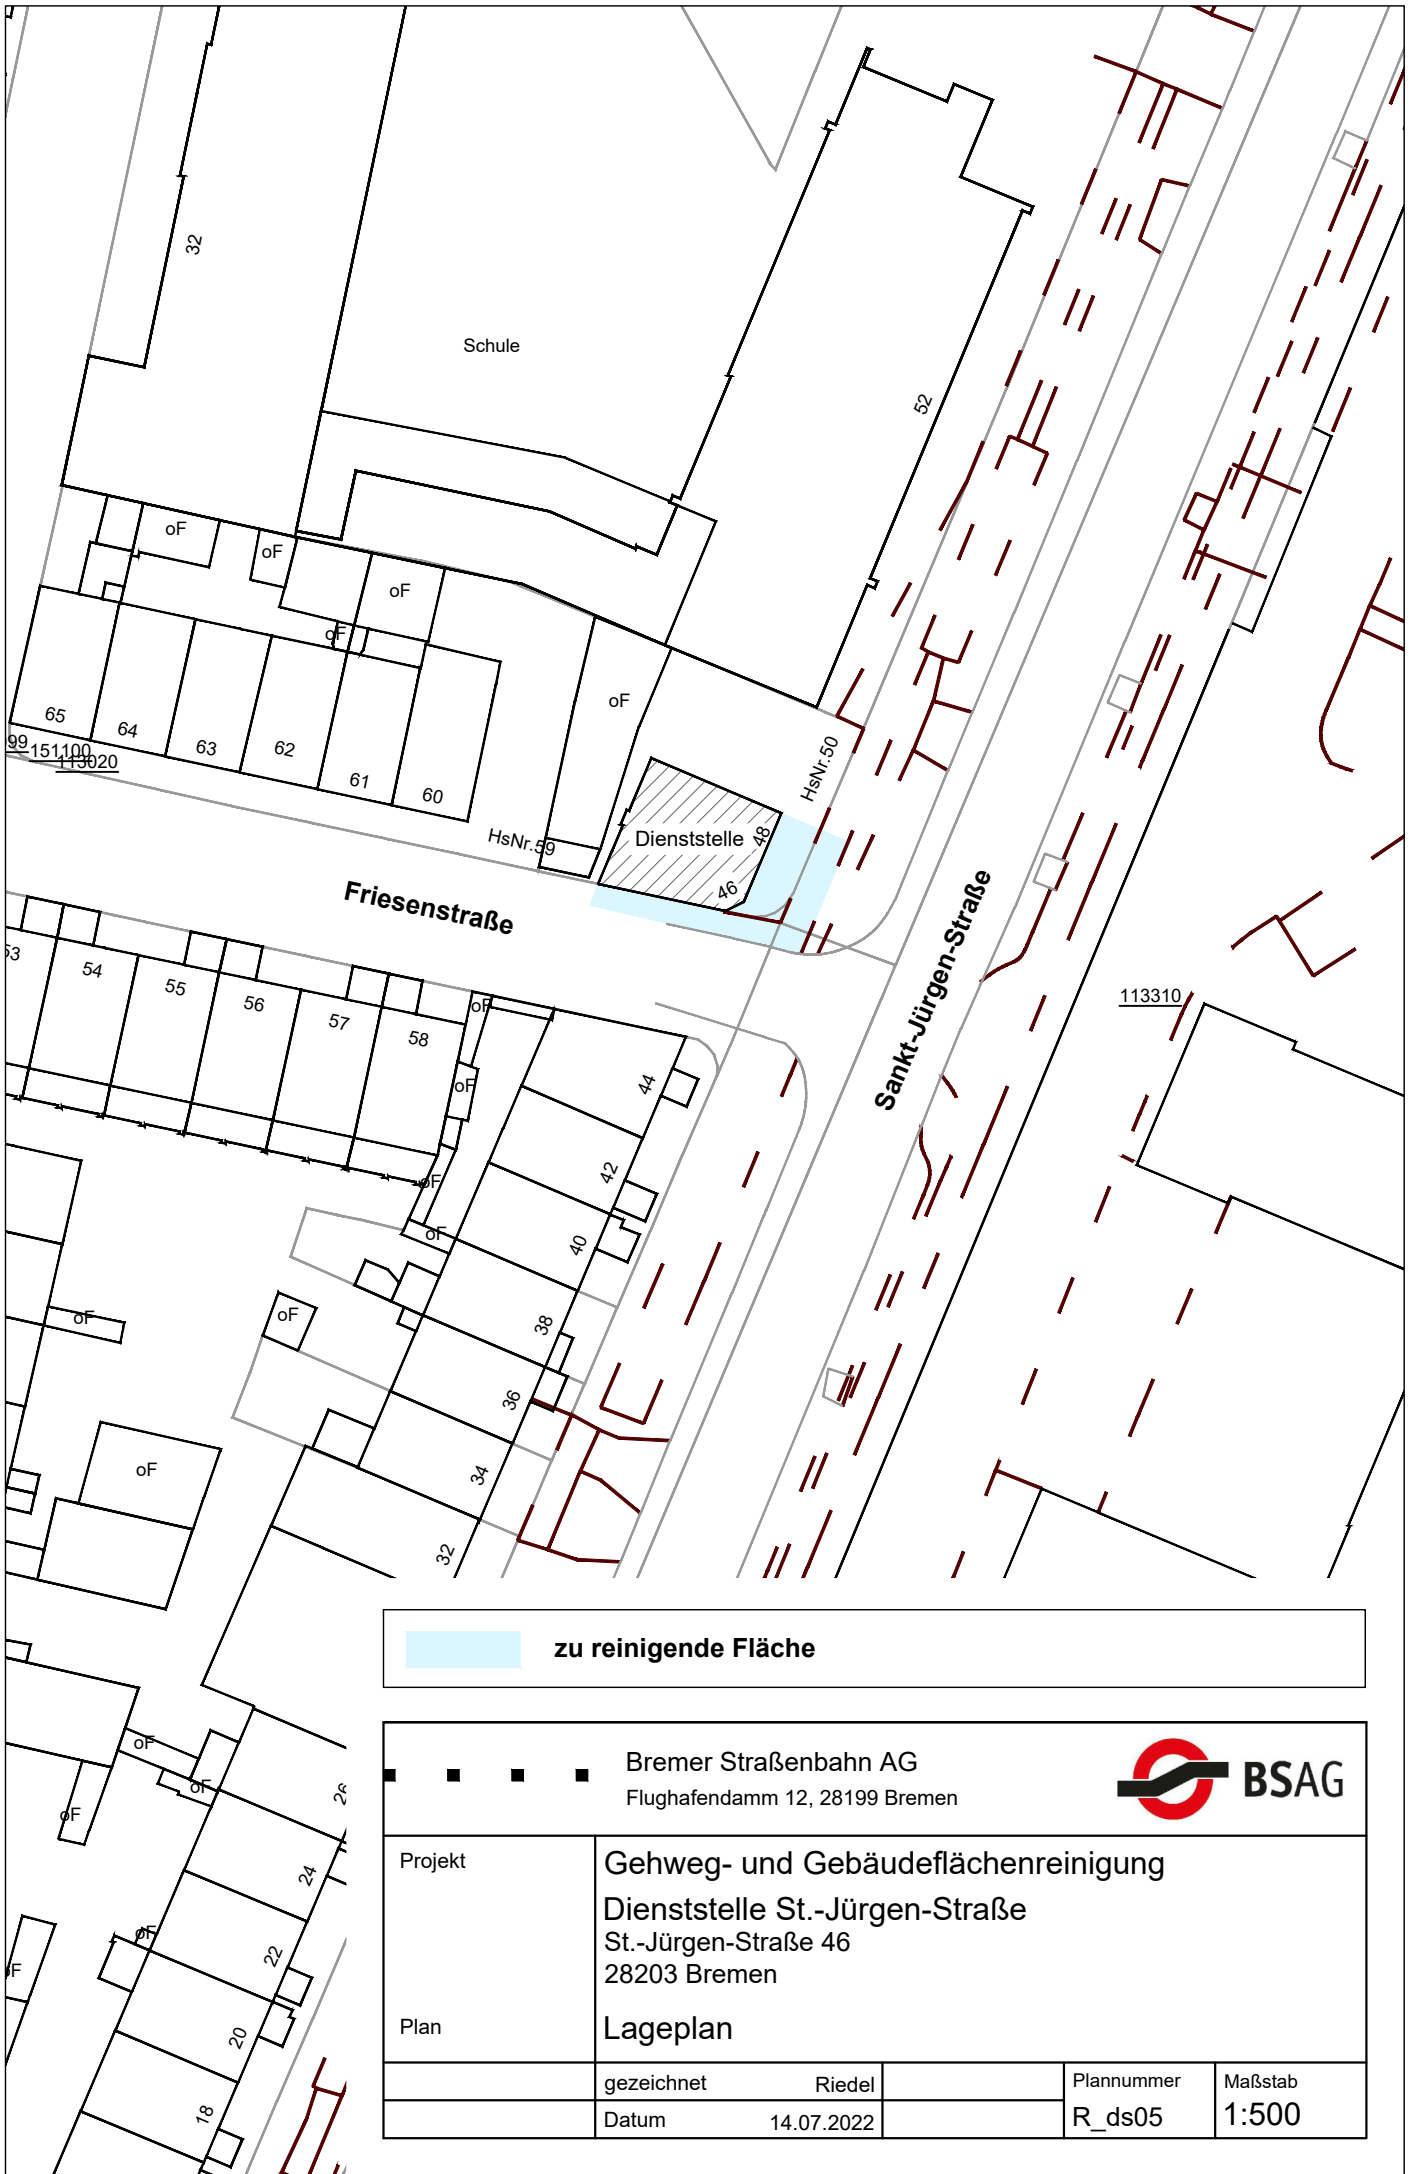

 
 zu reinigende Fläche

Bremer Straßenbahn AG Flughafendamm 12, 28199 Bremen					
Projekt	Gehweg- und Gebäudeflächenreinigung Dienststelle St.-Jürgen-Straße St.-Jürgen-Straße 46 28203 Bremen				
Plan	Lageplan				
	gezeichnet	Riedel		Plannummer	Maßstab
	Datum	14.07.2022		R_ds05	1:500


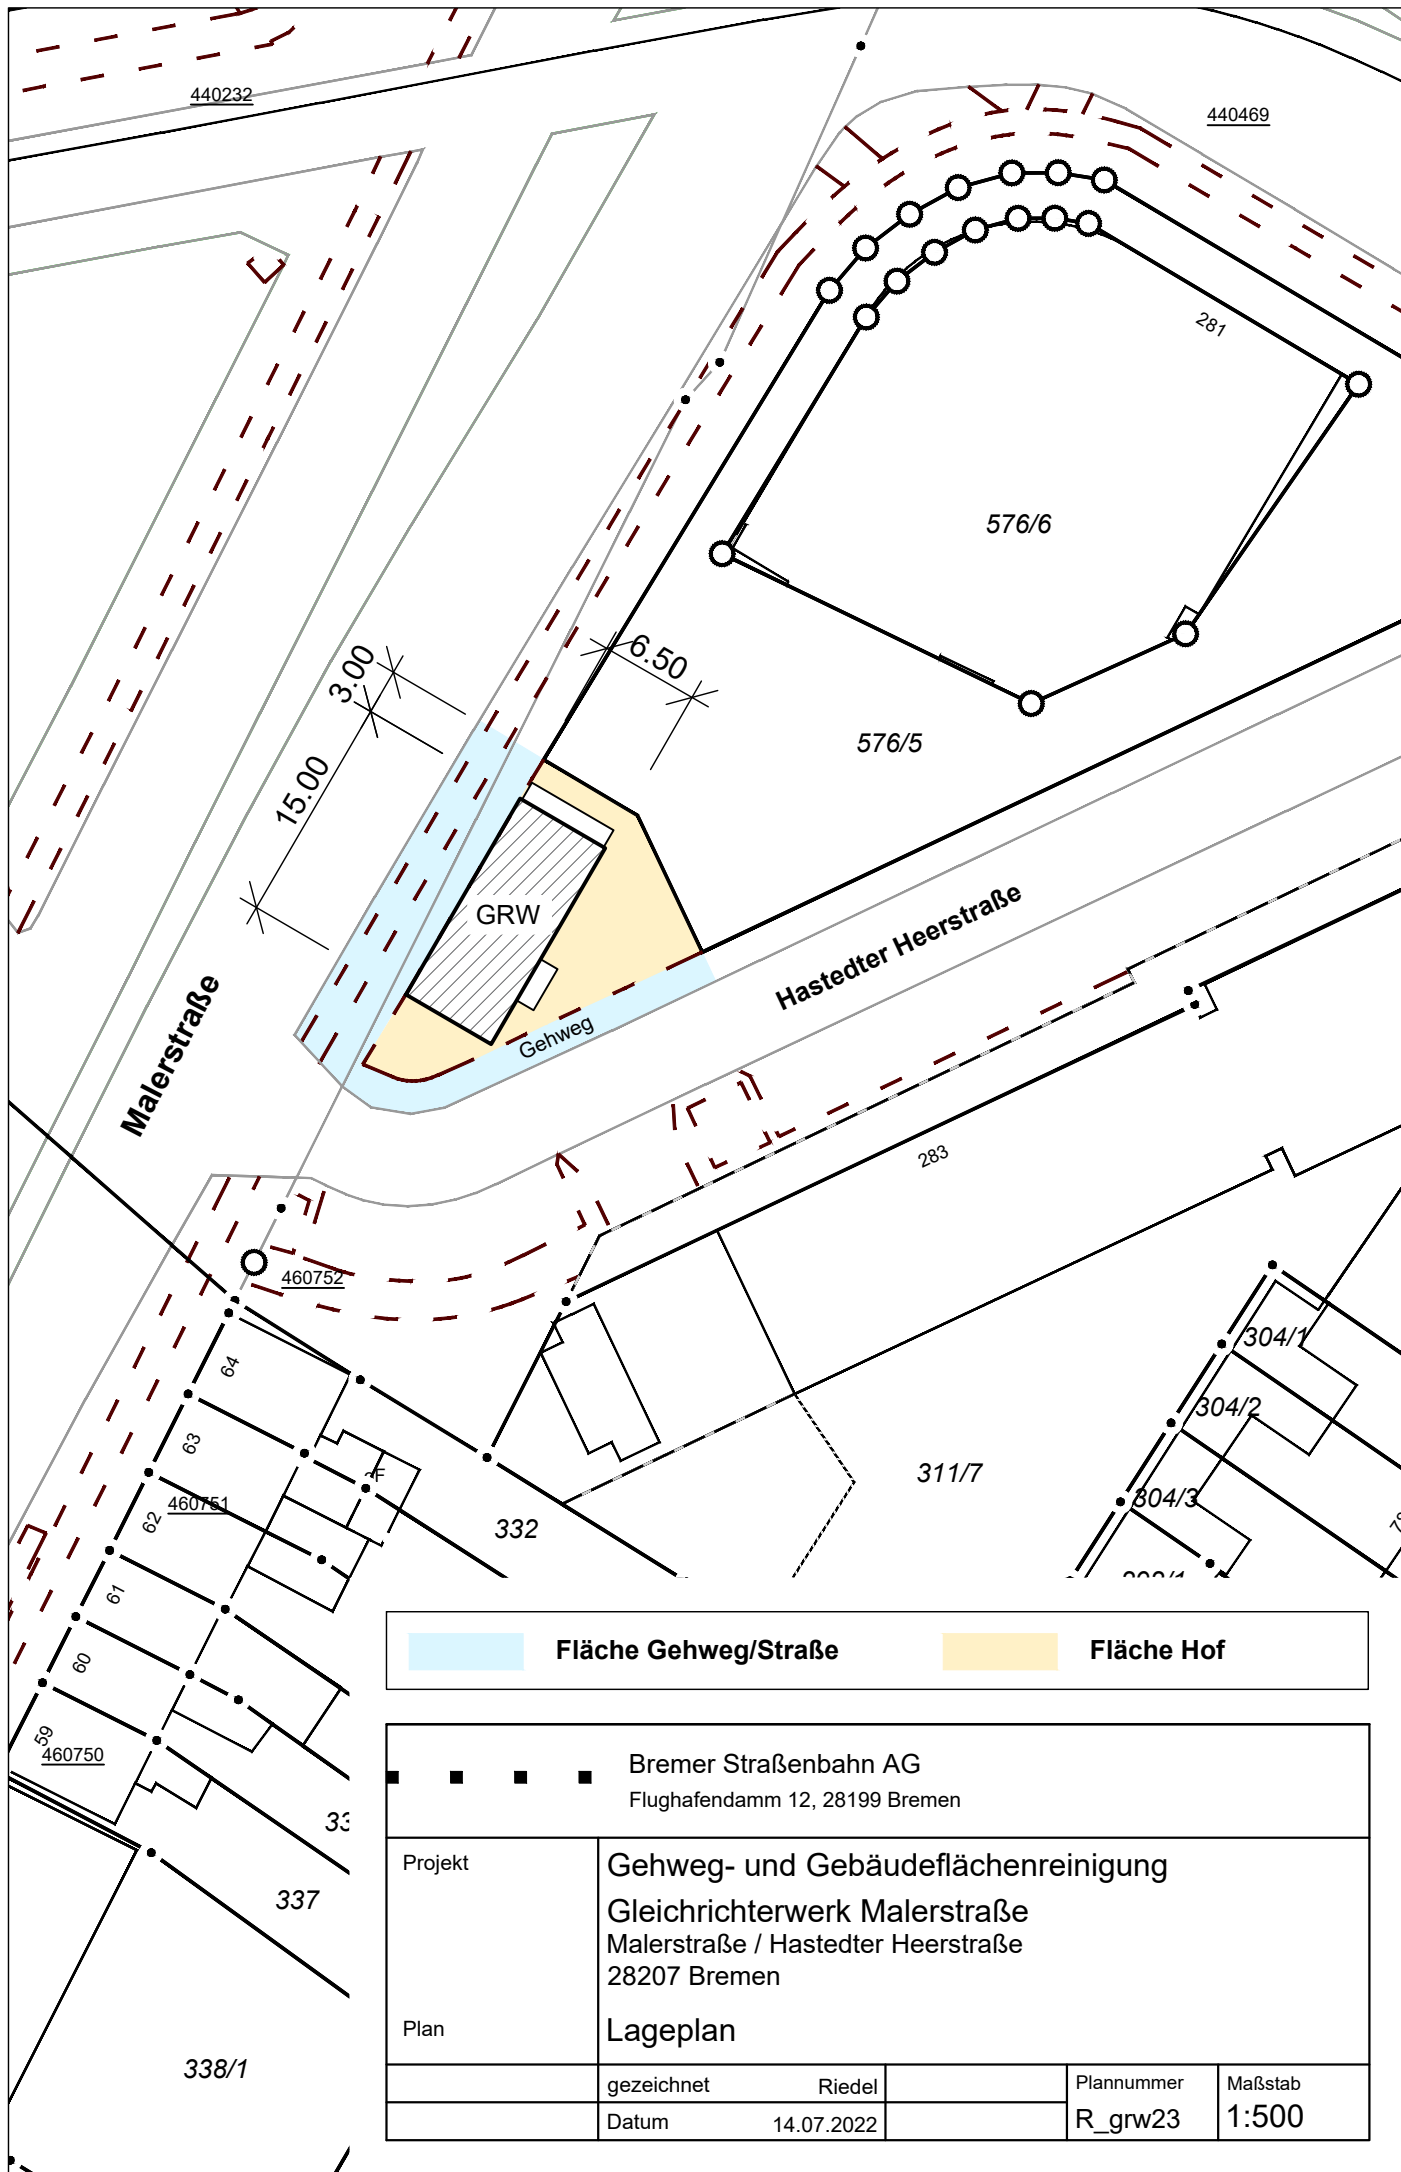


 	Fläche Gehweg/Straße		Fläche Hof
---	----------------------	---	------------


Bremer Straßenbahn AG Flughafendamm 12, 28199 Bremen			
Projekt	Gehweg- und Gebäudeflächenreinigung Gleichrichterwerk Malerstraße Malerstraße / Hastedter Heerstraße 28207 Bremen		
Plan	Lageplan		
gezeichnet	Riedel	Plannummer	Maßstab
Datum	14.07.2022	R_grw23	1:500

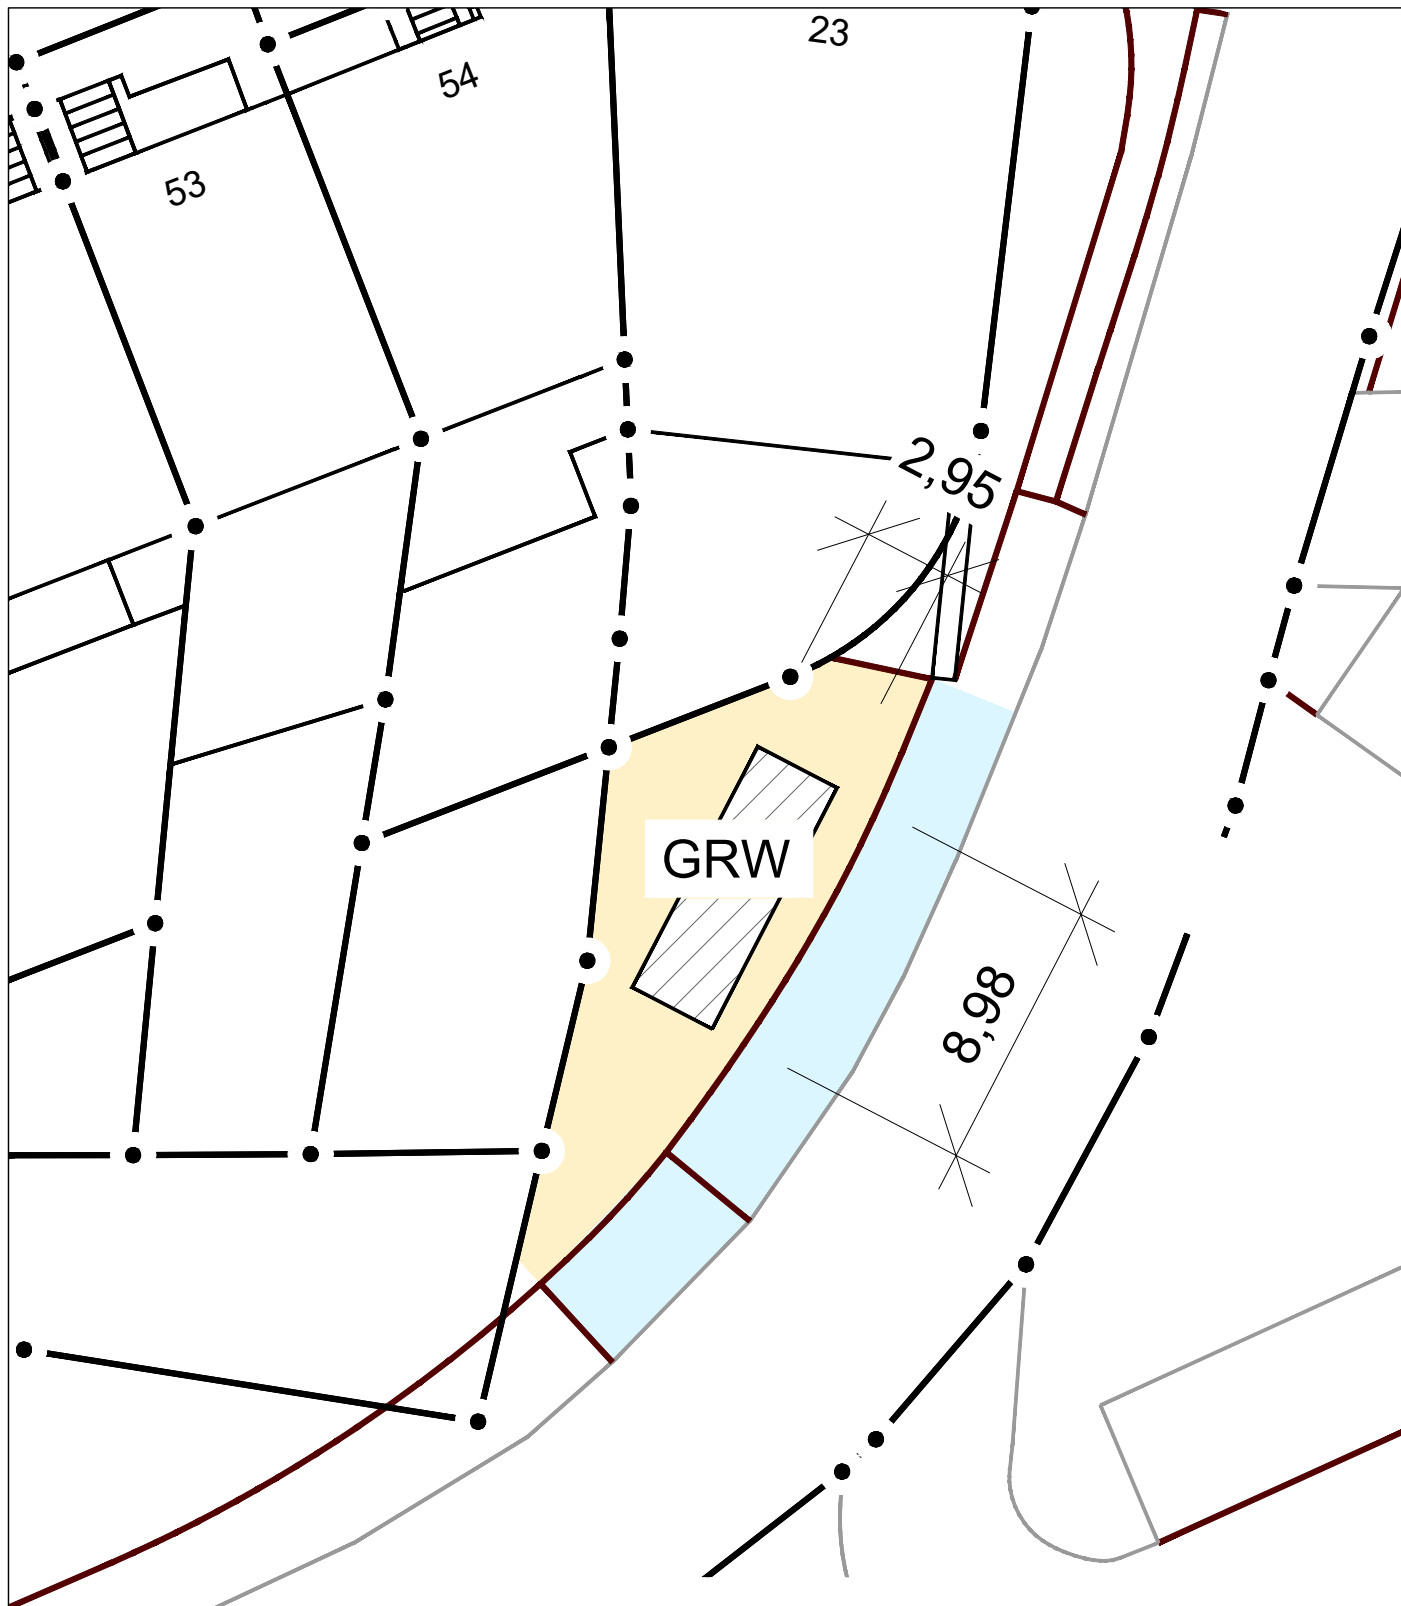


Ernst-Glässel-Straße

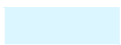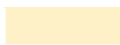
	Fläche Gehweg/Straße		Fläche Hof
---	----------------------	---	------------

■ ■ ■ ■ Bremer Straßenbahn AG Flughafendamm 12, 28199 Bremen				 BSAG			
Projekt		Gehweg- und Gebäudeflächenreinigung Gleichrichterwerk Ernst-Glässel-Straße Ernst-Glässel-Straße 28203 Bremen					
Plan		Lageplan					
		gezeichnet Riedel		Plannummer		Maßstab	
		Datum 14.07.2022		R_grw21		1:250	

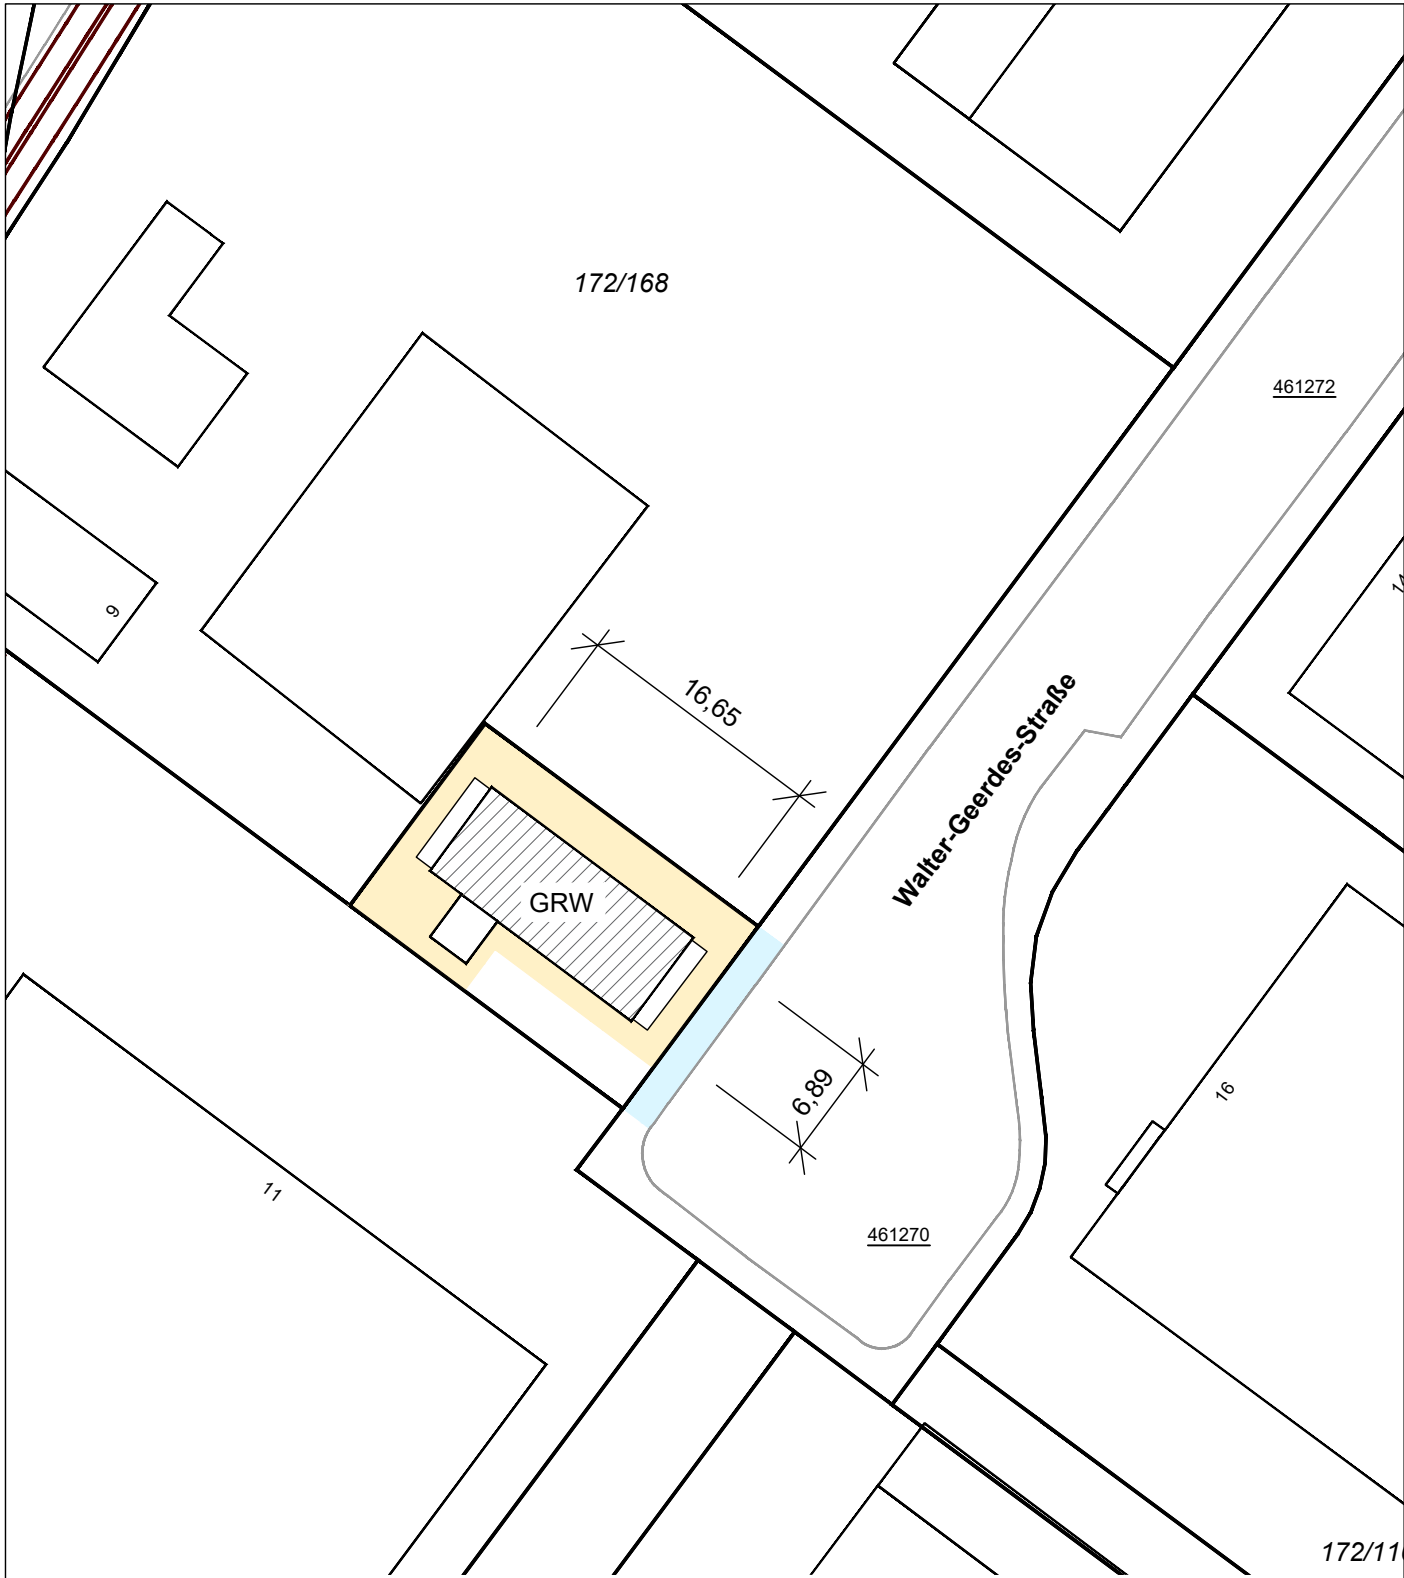


 
	Fläche Gehweg/Straße		Fläche Hof
---	----------------------	---	------------

Bremer Straßenbahn AG Flughafendamm 12, 28199 Bremen  BSAG				
Projekt	Gehweg- und Gebäudeflächenreinigung Gleichrichterwerk Walter-Geerdes-Straße Walter-Geerdes-Straße 28307 Bremen			
Plan	Lageplan			
	gezeichnet	Riedel	Plannummer	Maßstab
	Datum	14.07.2022	R_grw26	1:500

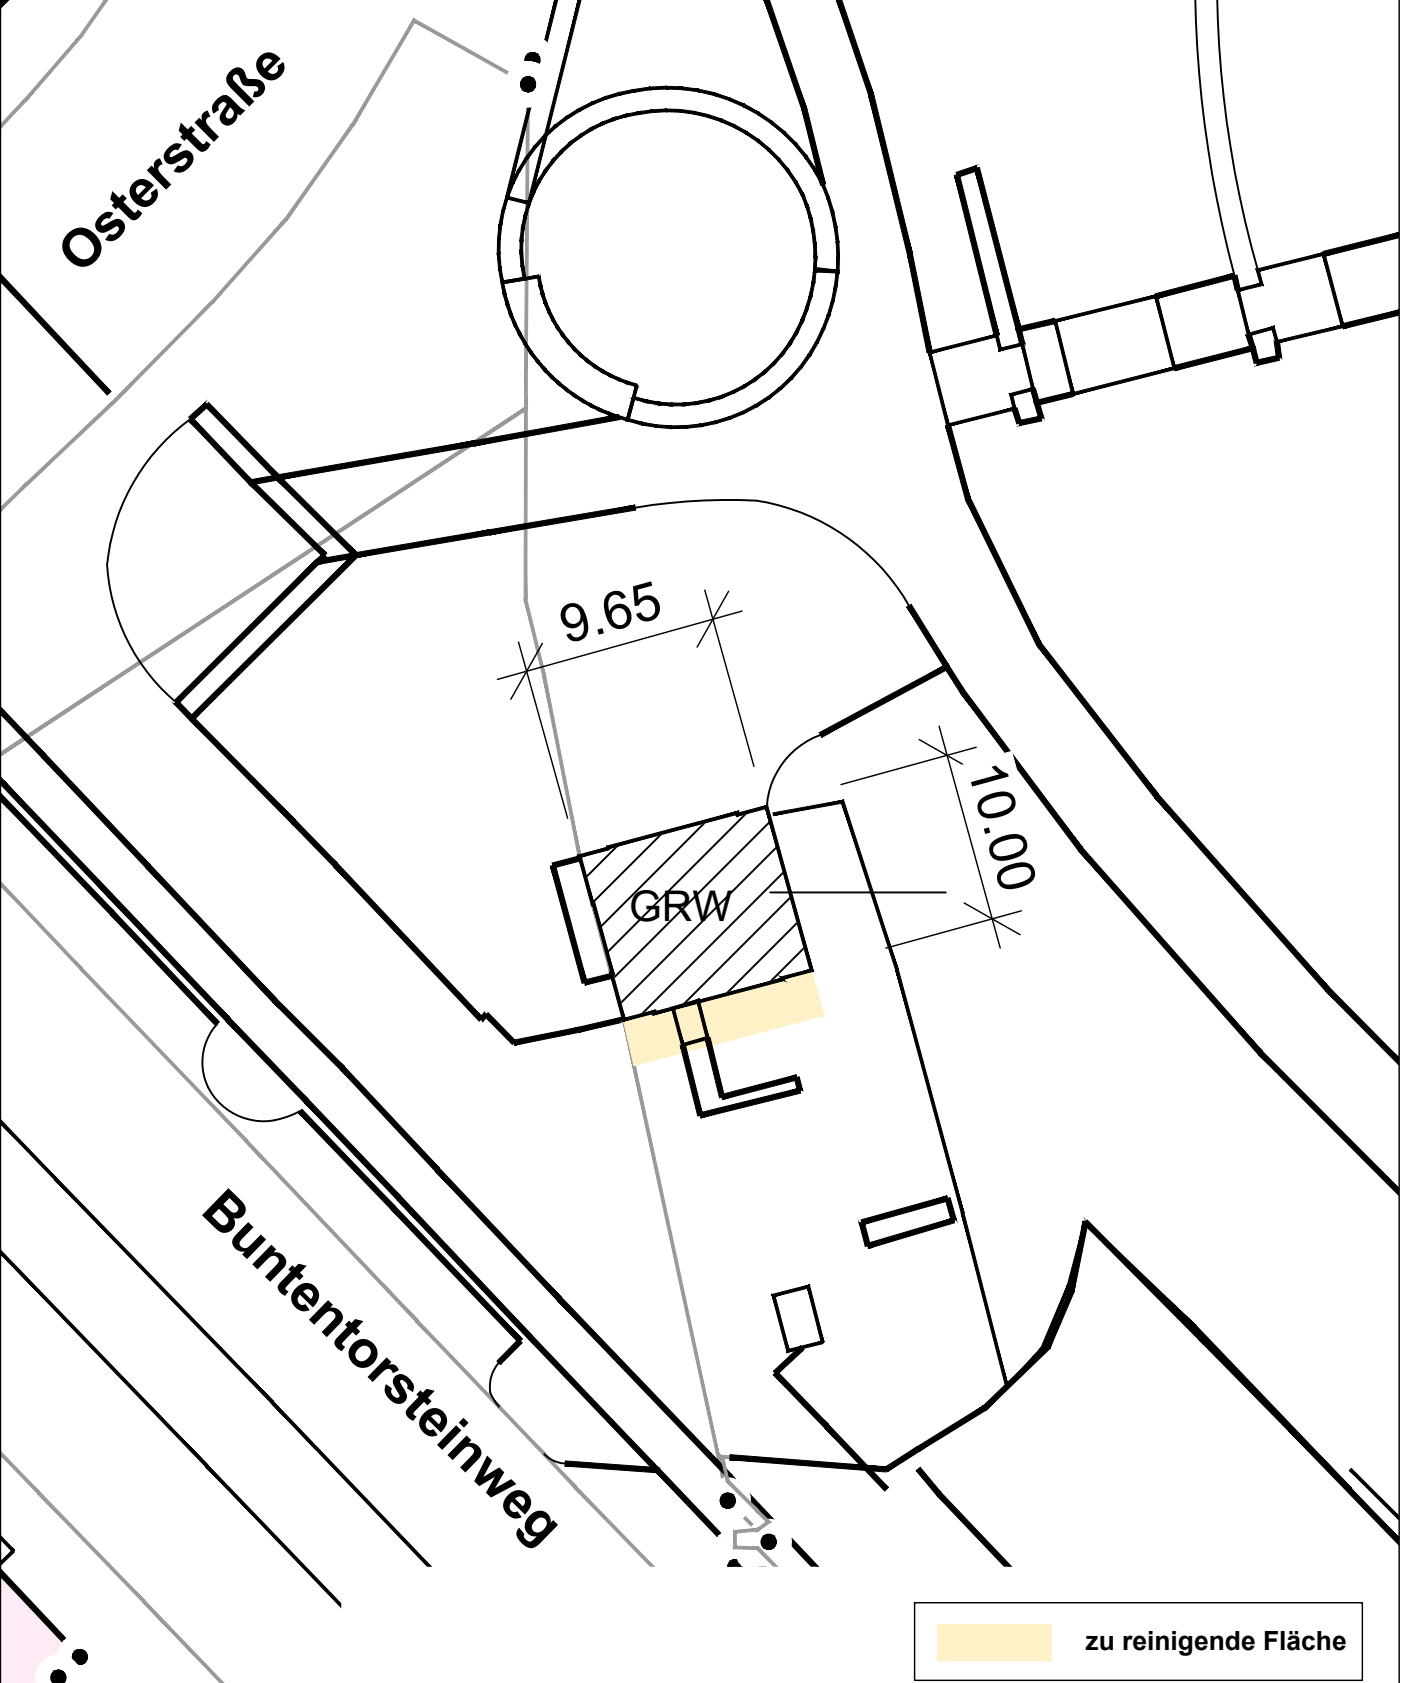



Bremer Straßenbahn AG Flughafendamm 12, 28199 Bremen				
Projekt	Gehweg- und Gebäudeflächenreinigung Gleichrichterwerk Meyerstraße Buntentorsteinweg / Osterstraße 28201 Bremen			
Plan	Lageplan			
	gezeichnet	Riedel	Plannummer	Maßstab
	Datum	01.07.2022	R_grw19	1:250

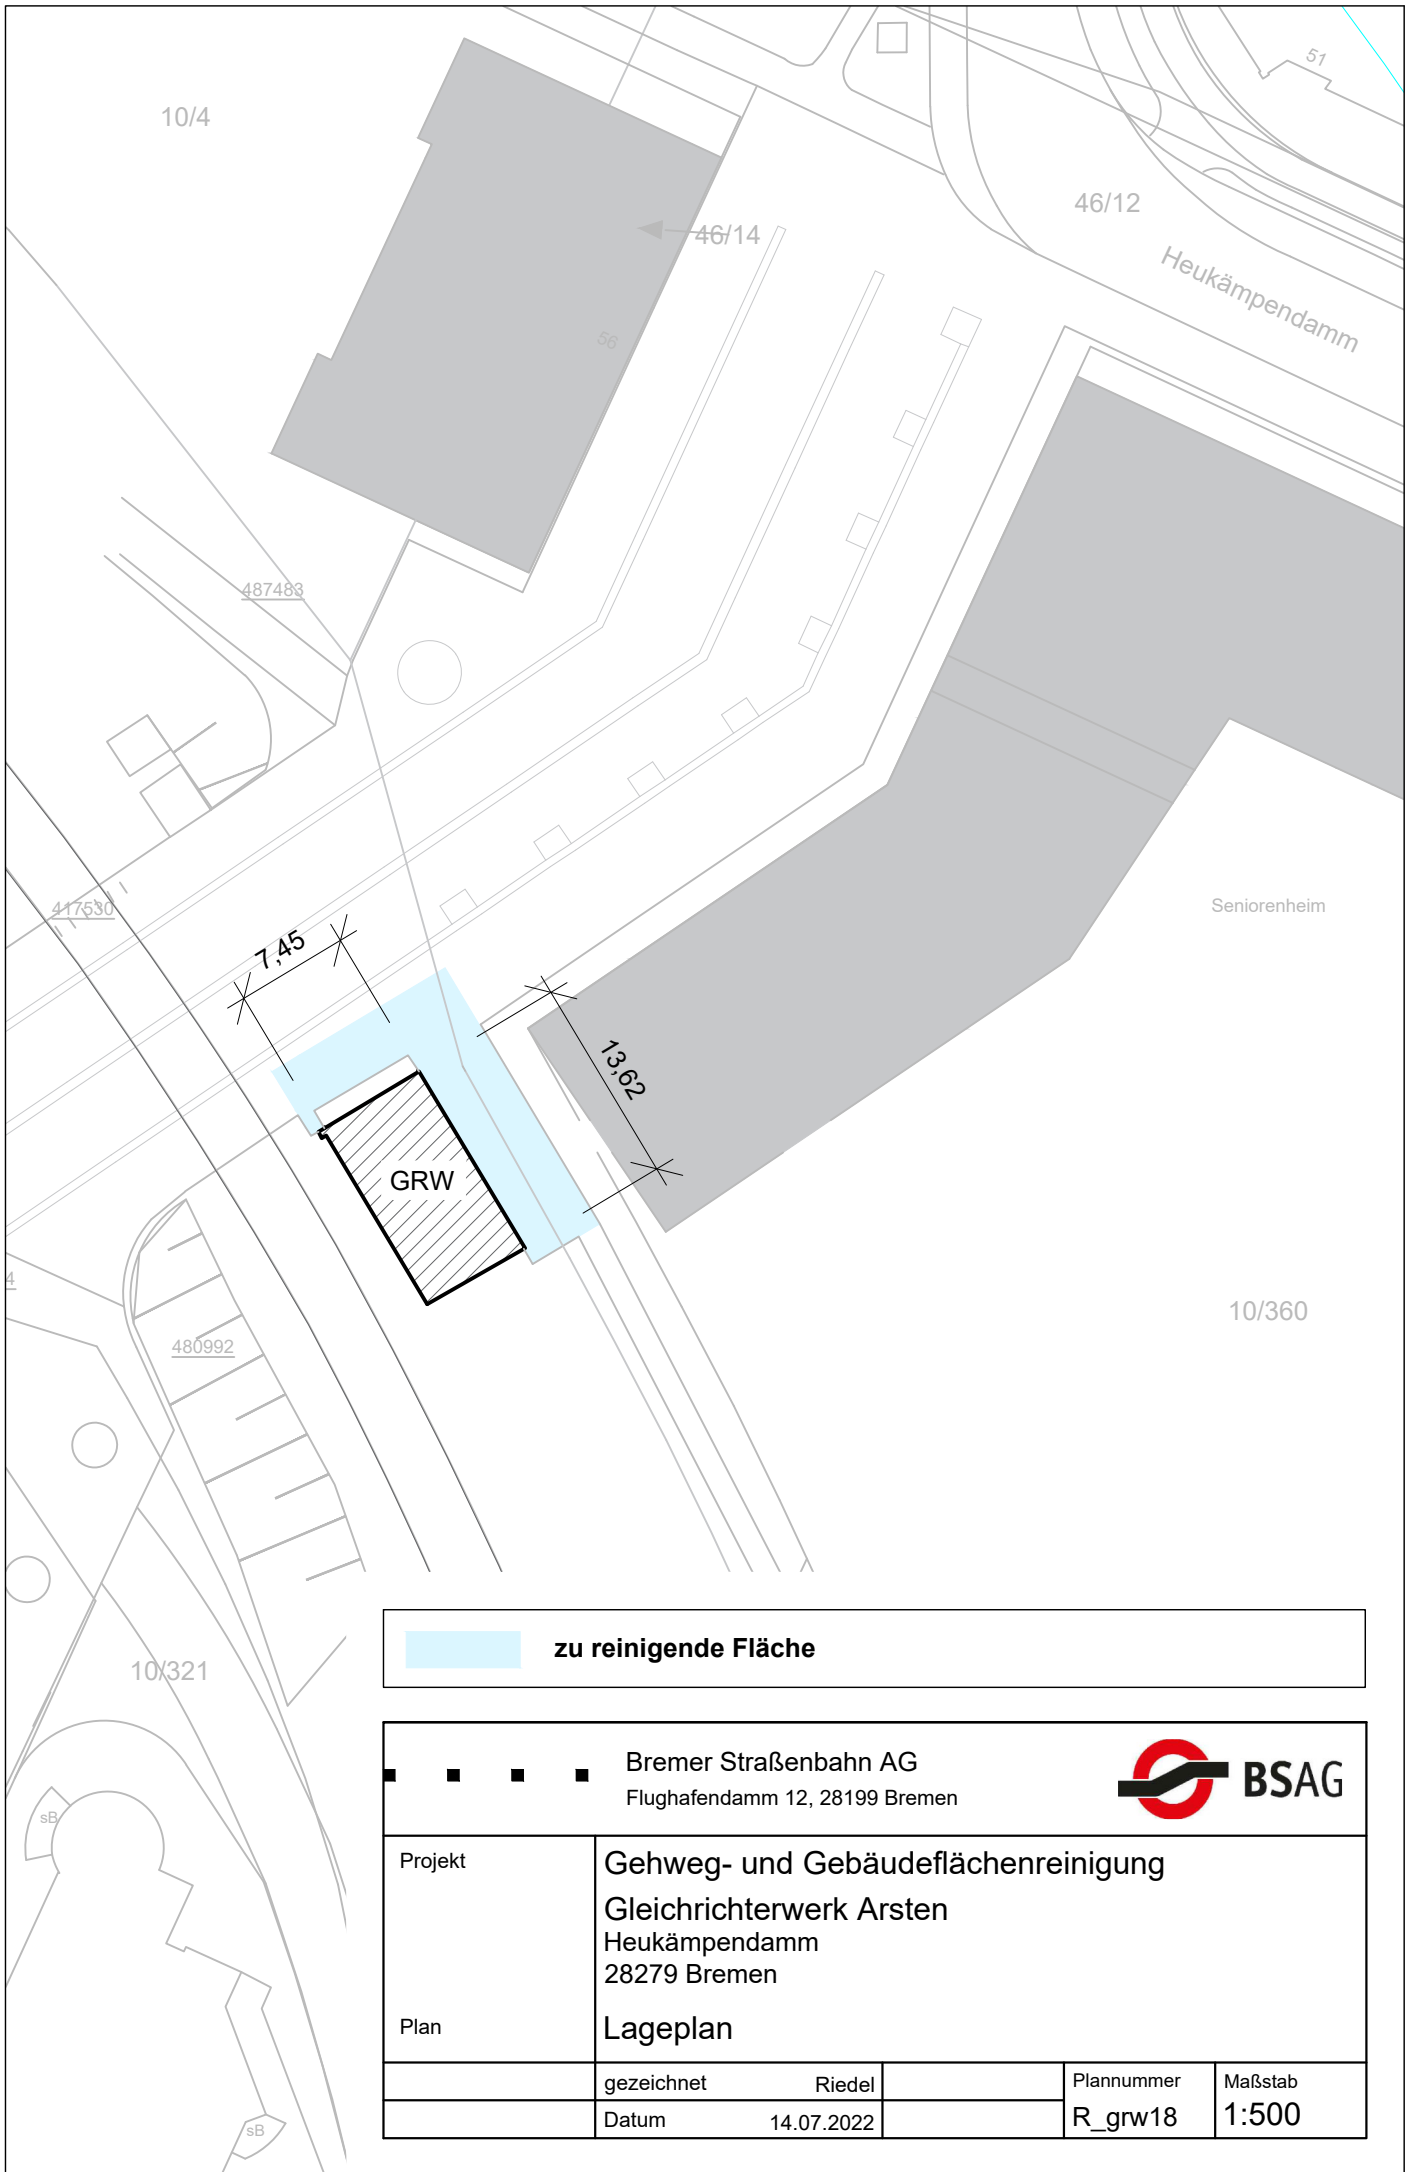

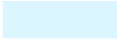
 zu reinigende Fläche


Bremer Straßenbahn AG Flughafendamm 12, 28199 Bremen				
Projekt	Gehweg- und Gebäudeflächenreinigung Gleichrichterwerk Arsten Heukämpendamm 28279 Bremen			
Plan	Lageplan			
	gezeichnet	Riedel	Plannummer	Maßstab
	Datum	14.07.2022	R_grw18	1:500

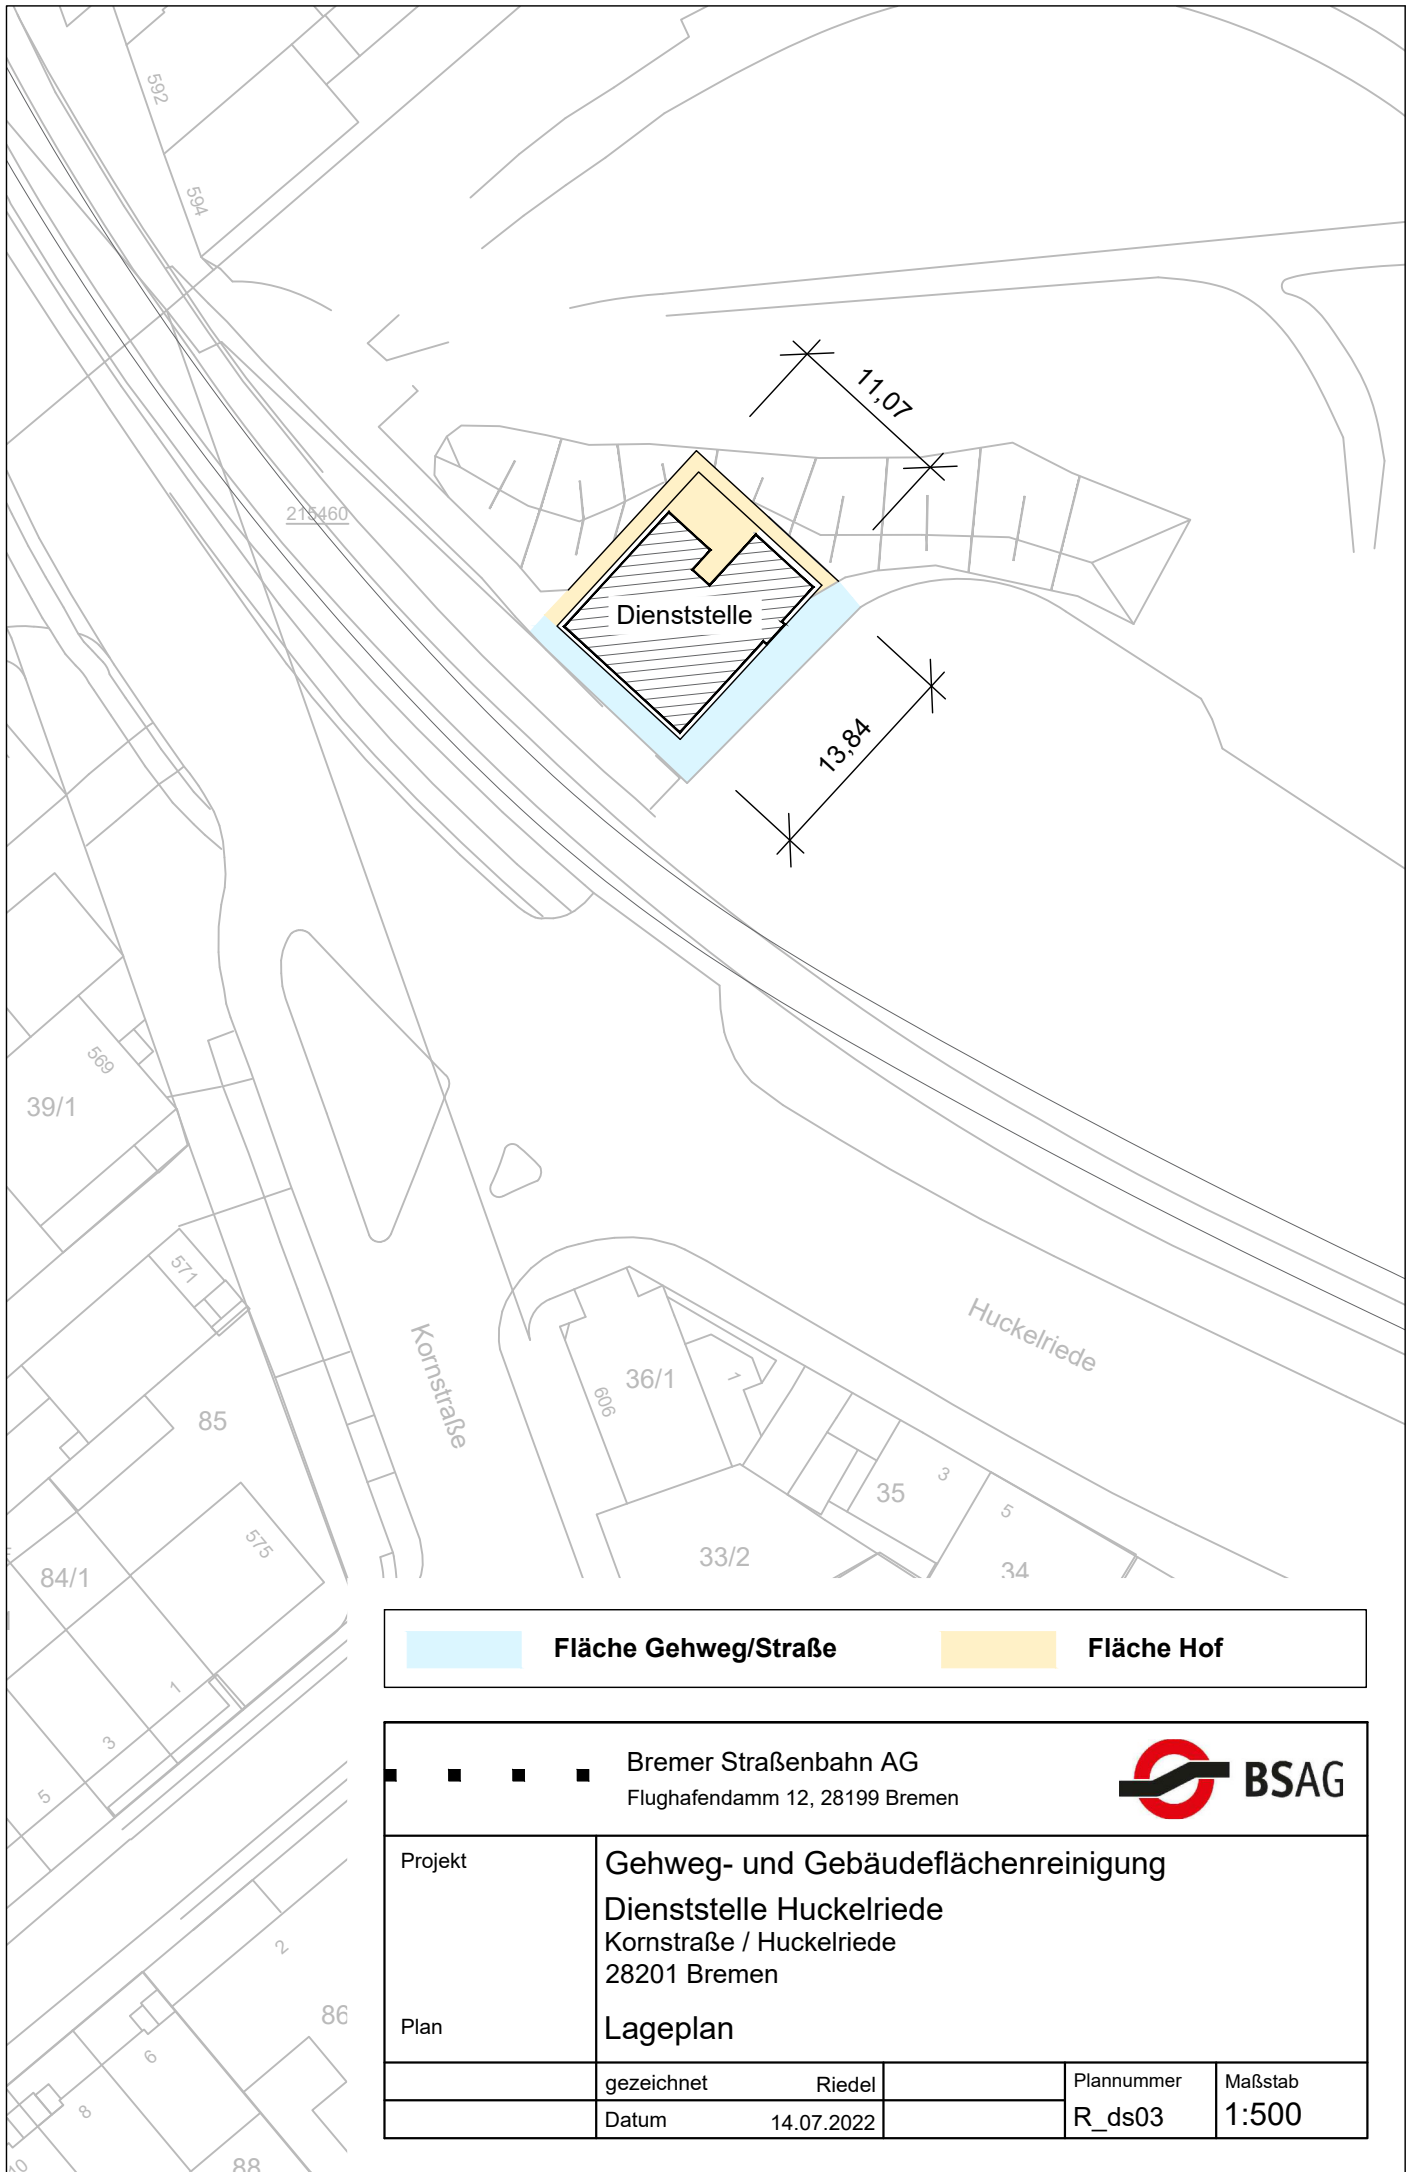

 
	Fläche Gehweg/Straße		Fläche Hof
---	-----------------------------	---	-------------------

Bremer Straßenbahn AG Flughafendamm 12, 28199 Bremen  BSAG			
Projekt	Gehweg- und Gebäudeflächenreinigung Dienststelle Huckelriede Kornstraße / Huckelriede 28201 Bremen		
Plan	Lageplan		
	gezeichnet	Riedel	Plannummer
	Datum	14.07.2022	R_ds03
			Maßstab
			1:500

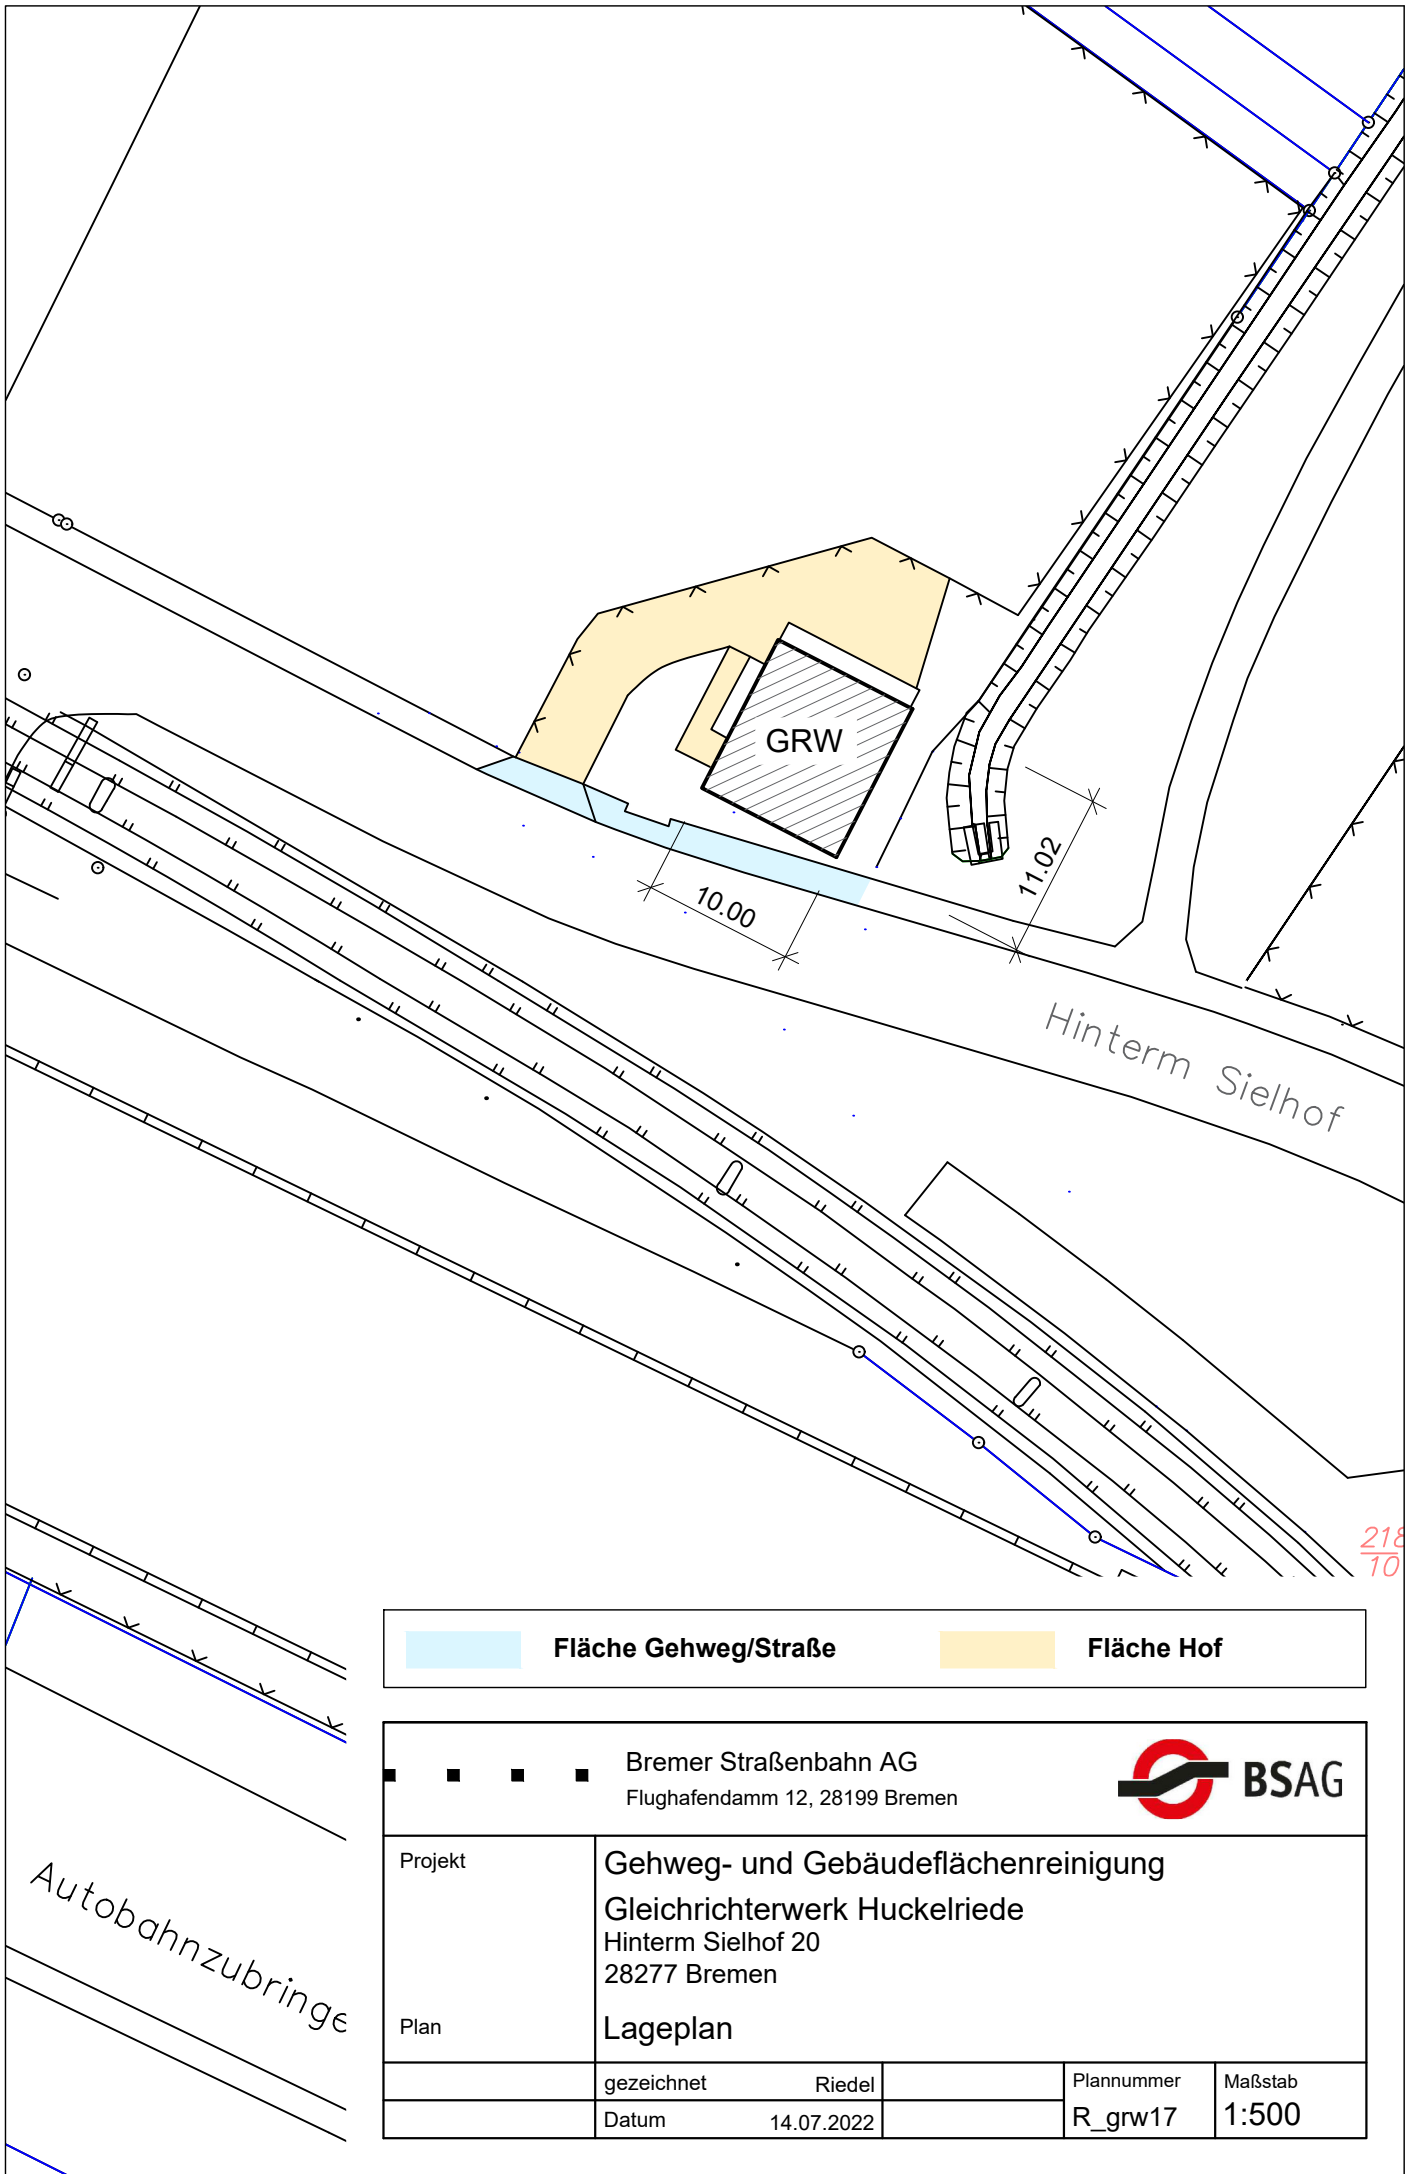


 
	Fläche Gehweg/Straße		Fläche Hof
---	----------------------	---	------------

Bremer Straßenbahn AG Flughafendamm 12, 28199 Bremen  BSAG				
Projekt	Gehweg- und Gebäudeflächenreinigung Gleichrichterwerk Huckelriede Hinterm Sielhof 20 28277 Bremen			
Plan	Lageplan			
	gezeichnet	Riedel	Plannummer	Maßstab
	Datum	14.07.2022	R_grw17	1:500

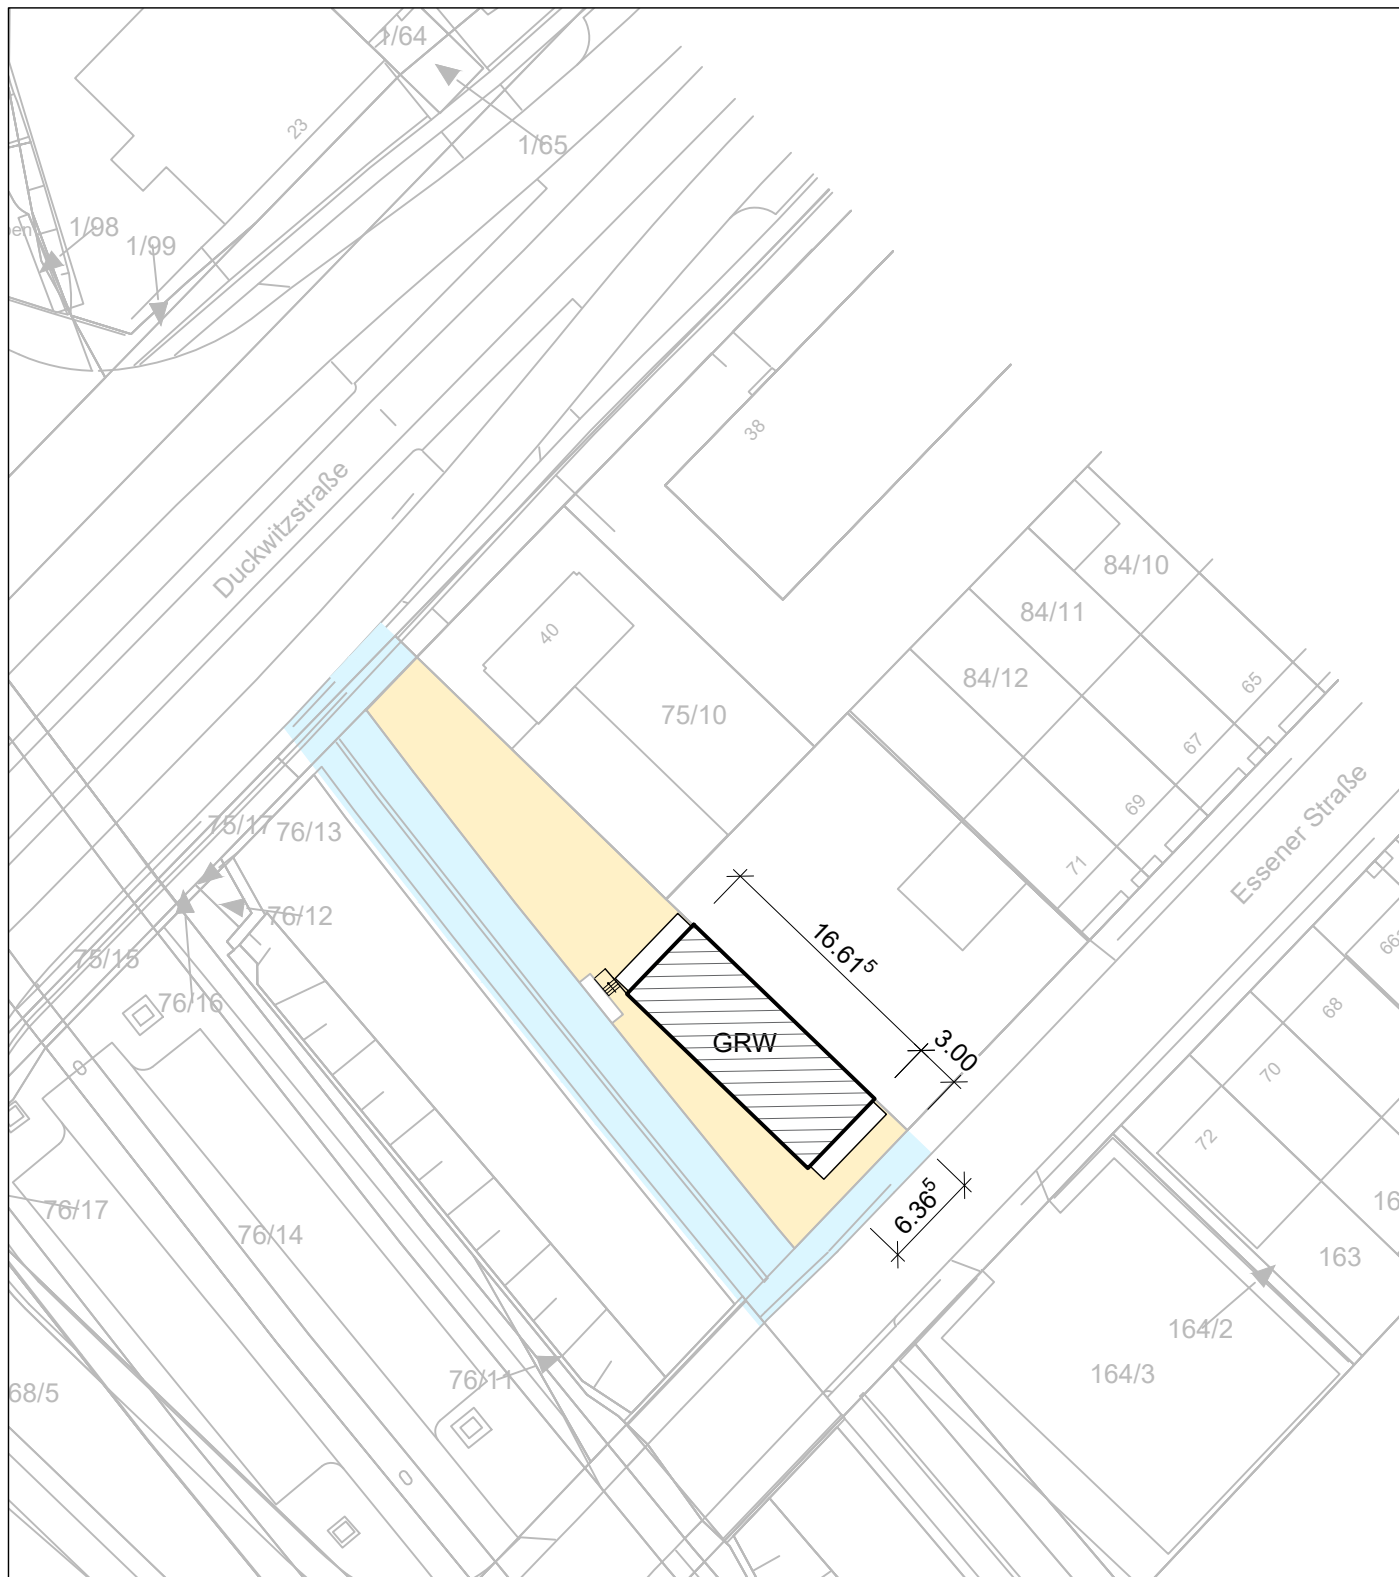

	Fläche Gehweg/Straße		Fläche Hof
---	-----------------------------	---	-------------------

Bremer Straßenbahn AG Flughafendamm 12, 28199 Bremen  BSAG			
Projekt	Gehweg- und Gebäudeflächenreinigung Gleichrichterwerk Richard-Dunkel-Straße Richard-Dunkel-Straße / Essener Straße 28199 Bremen		
Plan	Lageplan		
	gezeichnet	Riedel	Plannummer
	Datum	14.07.2022	R_grw27
			Maßstab
			1:500

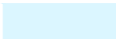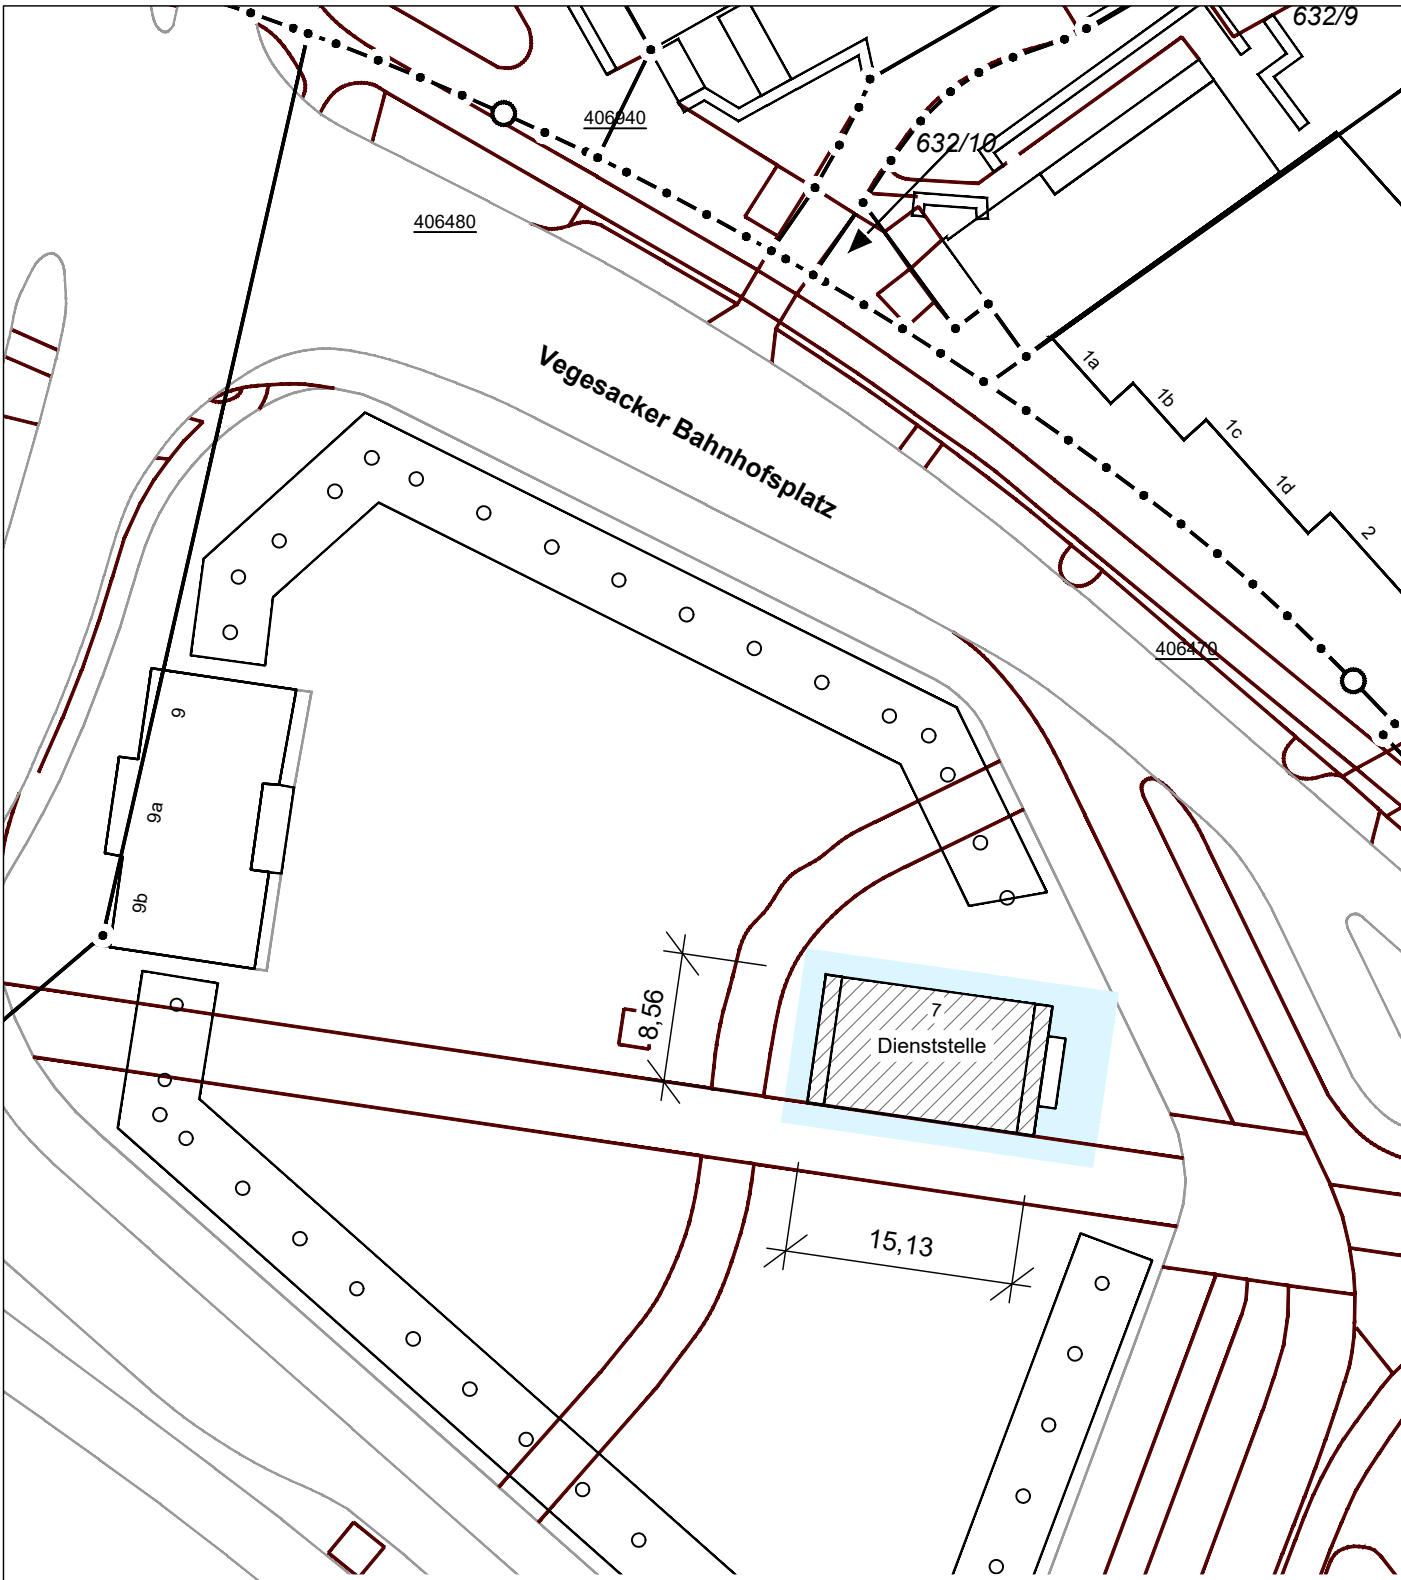

zu reinigende Fläche

Bremer Straßenbahn AG Flughafendamm 12, 28199 Bremen			 BSAG	
Projekt	Gehweg- und Gebäudeflächenreinigung Dienststelle Vegesack Vegesacker Bahnhofplatz 28757 Bremen			
Plan	Lageplan			
	gezeichnet	Riedel	Plannummer	Maßstab
	Datum	14.07.2022	R_ds06	1:500