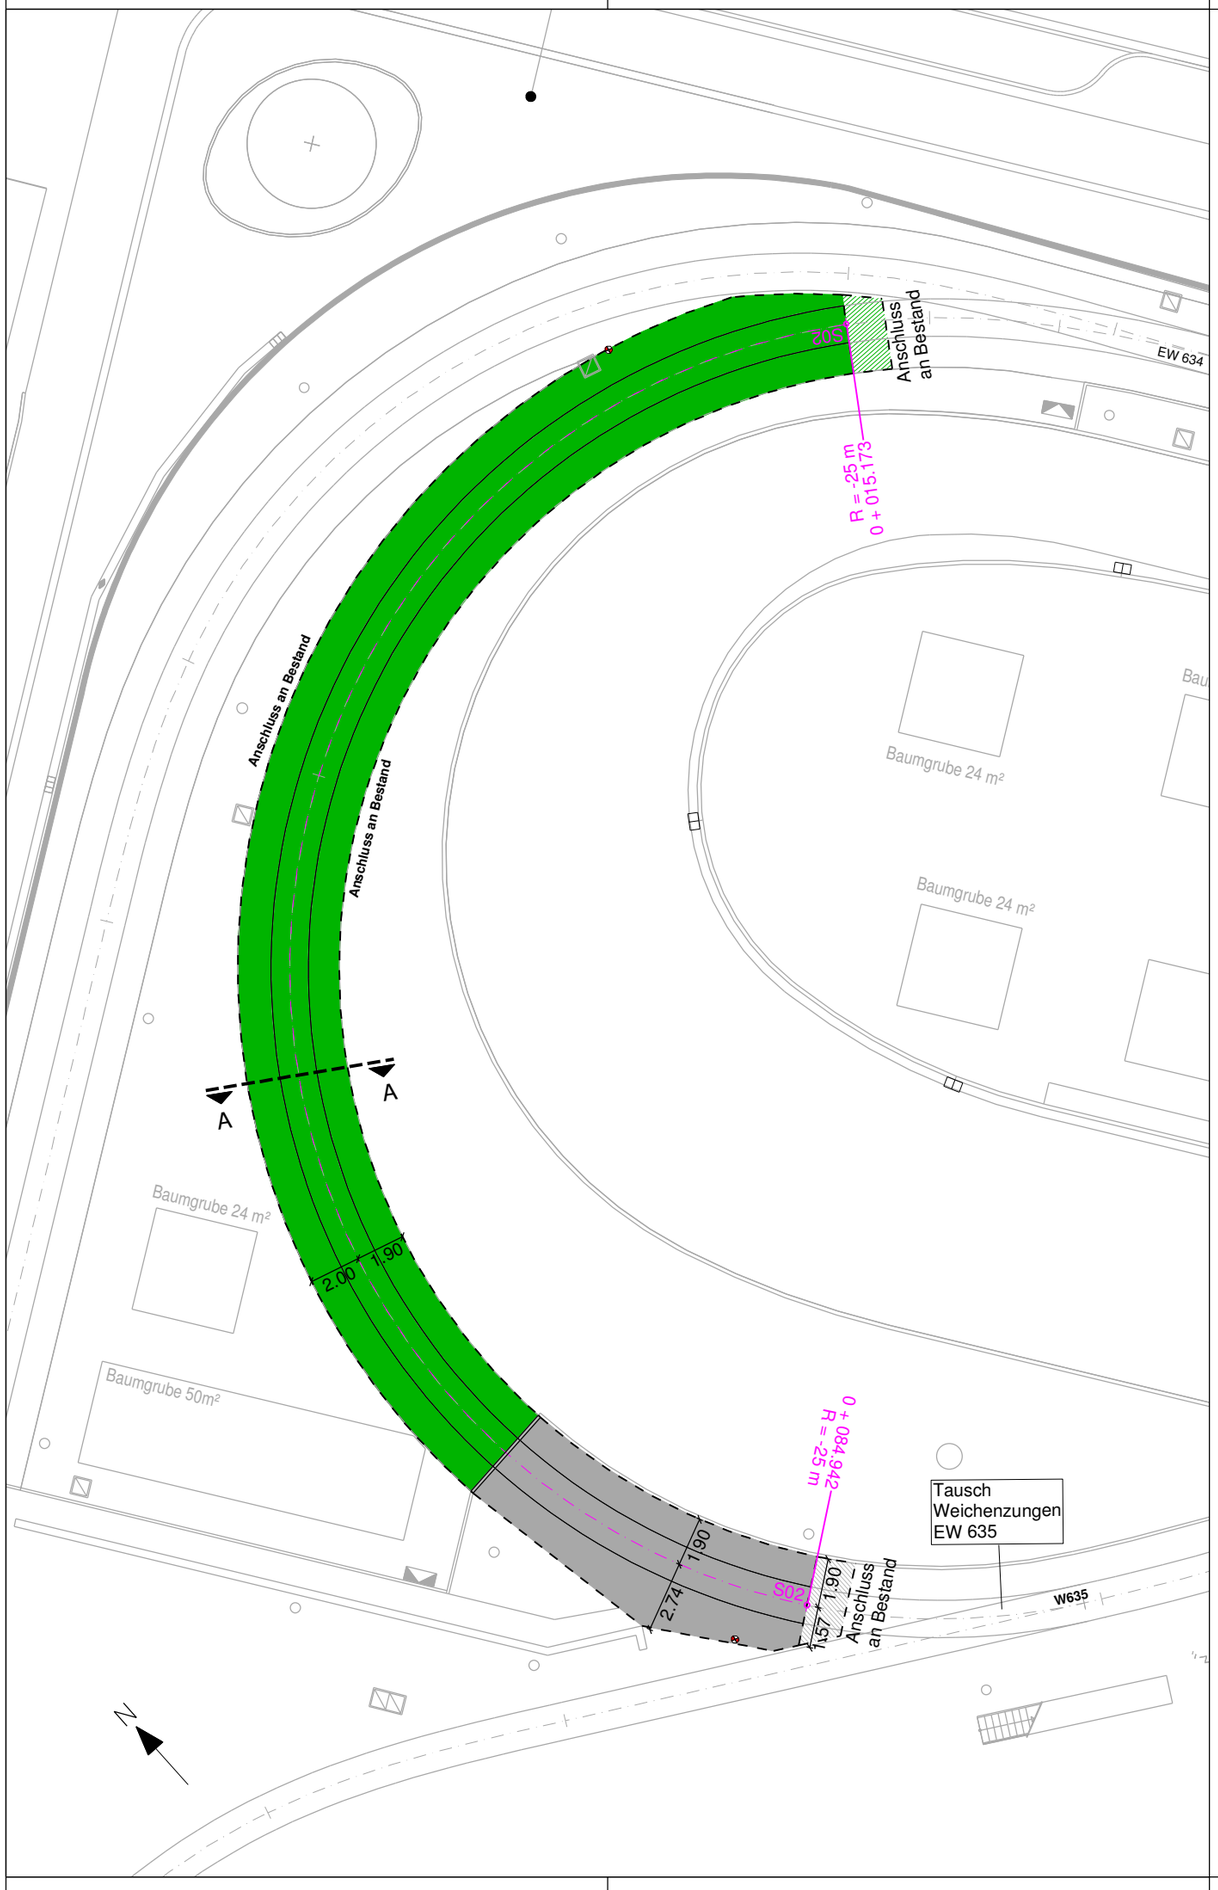

Nr.	Art der Änderung	Datum	bearbeitet

Die Senatorin für Bau, Mobilität und Stadtentwicklung

Contrescarpe 72, 28195 Bremen

Freie Hansestadt Bremen

Auf Vereinbarkeit mit den Vorschriften der Straßenbahn- Bau- und Betriebsordnung vom 11.Dezember 1987 (BOStrab) in der aktuell gültigen Fassung geprüft.

Die Senatorin für Bau, Mobilität und Stadtentwicklung

Bremen, den _____

technische Stadtbahnaufsicht

Zeichenerklärung

	Gebäudebestand		geplante Gleisachse		Entwässerungskasten		
	Fahrbahnbeton		Grundlagen		Grenzzeichen		
	Sedum		Materialwechsel				
	Anschlussbereich Beton		Anschluss an Bestand				
	Anschlussbereich Sedum						

Bremer Straßenbahn AG

Flughafendamm 12, 28199 Bremen, Telefon 0421 / 55 96-0

BSAG

Straßenbahntechnisch einverstanden

Bremen, den _____ überprüft _____ Betriebsleitung gemäß BOStrab

Projekt : Schienentausch Wendeschleife Gröpelingen
Ausführungsplanung

Lageplan

Planungsstand 23.09.2025 Datum der Planausgabe 26.09.2025

Abt. / FB	INFRASTRUKTURPLANUNG	
bearb./Datum	E32 Brünjes | September 2025	
geprüft/Datum		
Dateien	250923_Biegeplan	Anlage/ Az.
Projektordner	002-BH Gröpelingen-NOSE	Anlage - Nr. : 3.1

Maßstab 1 : 250

Kartengrundlage: Ausführungsplanung Neubau Betriebshof und Umsteigeanlage Gröpelingen BSAG August 2023