


Ausbauquerschnitt A
Station 0+055.00 Achse S02 - Blickrichtung Umsteigeanlage

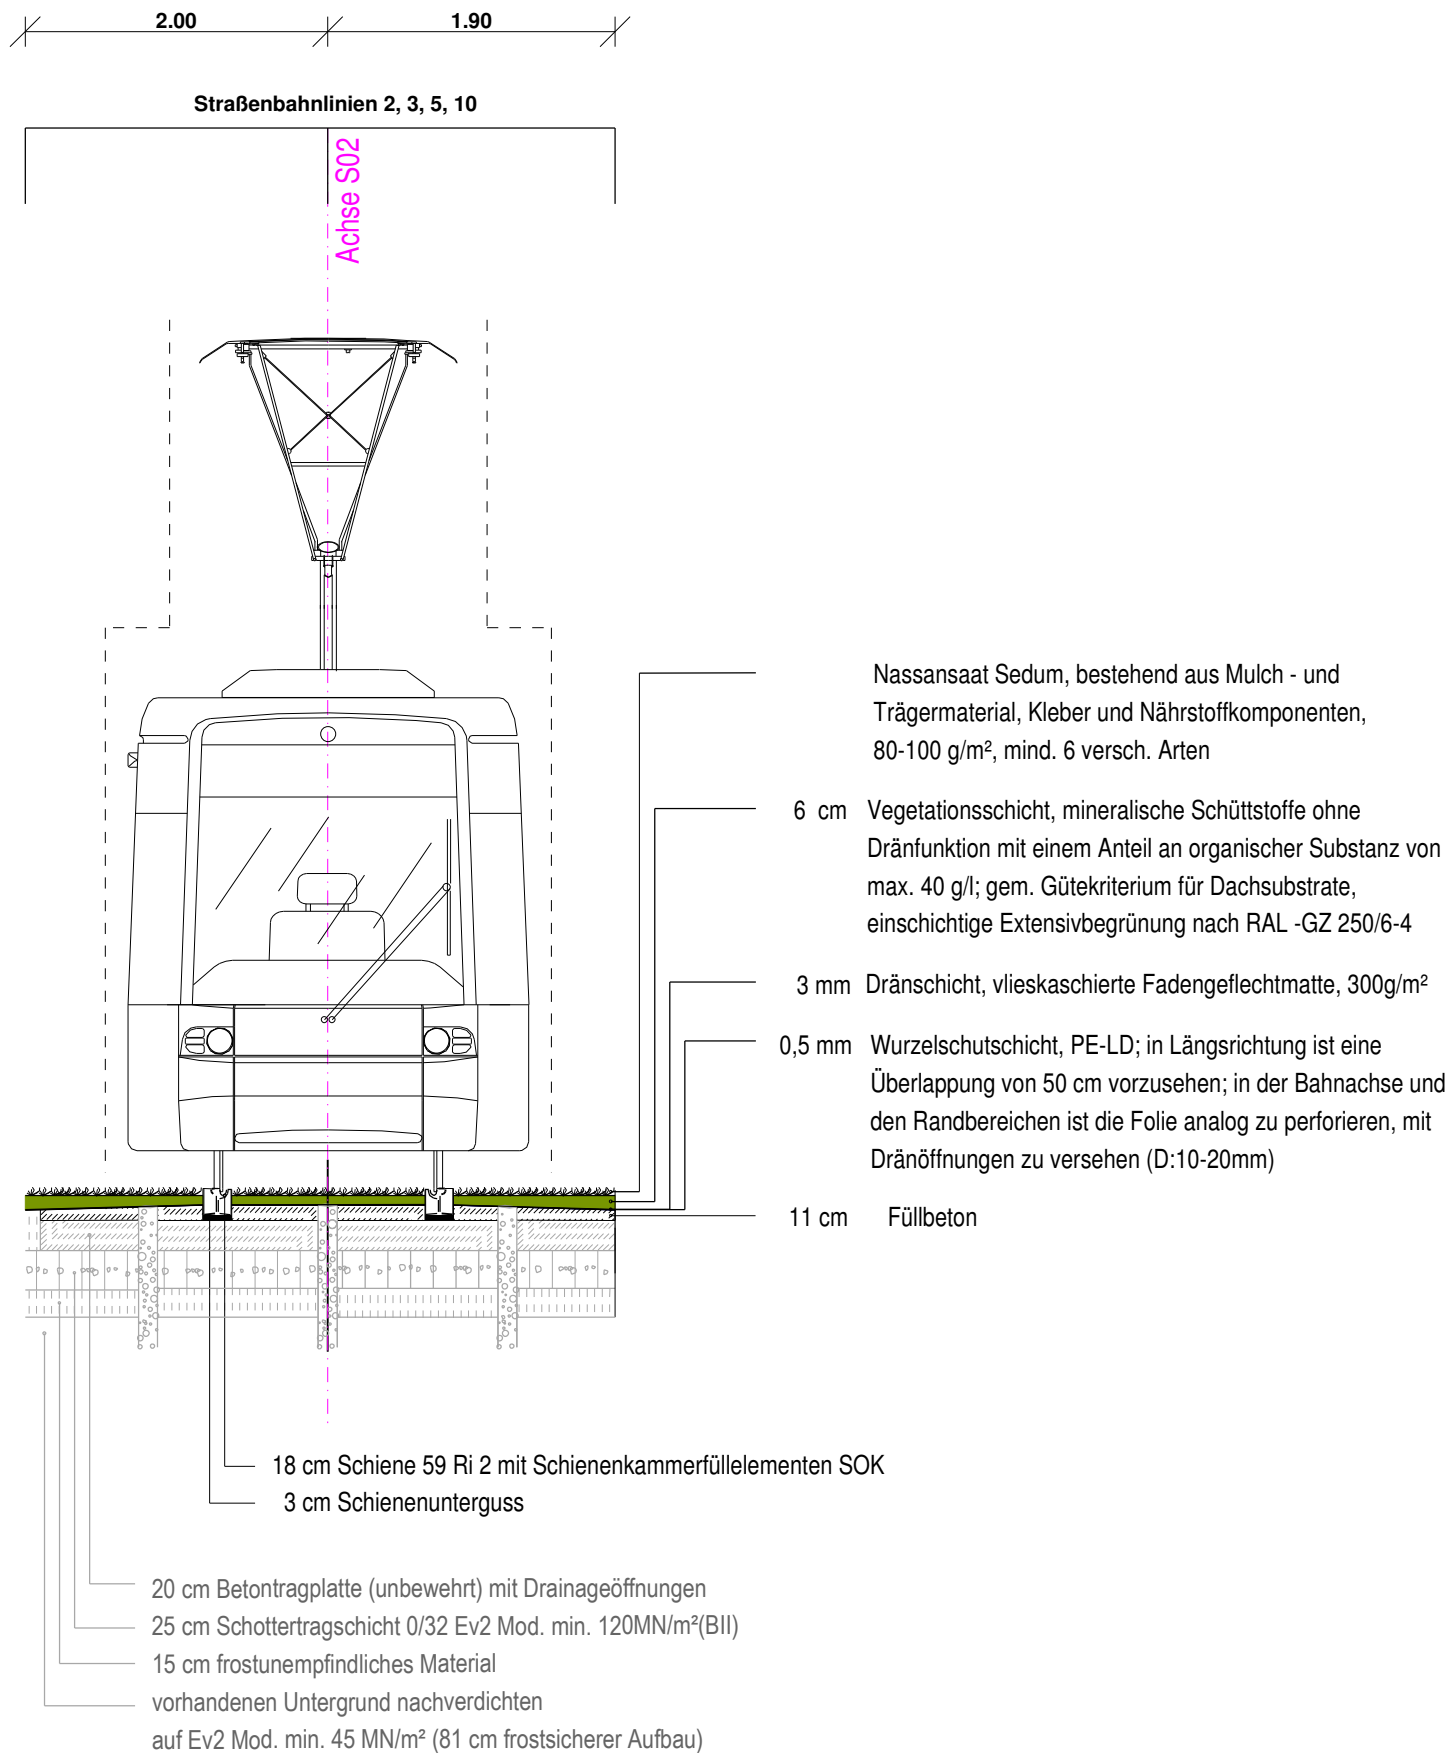

Nr.	Art der Änderung	Datum	bearbeitet

Die Senatorin für Bau, Mobilität und
Stadtentwicklung

Contrescarpe 72, 28195 Bremen

Auf Vereinbarkeit mit den Vorschriften der Straßenbahn- Bau- und Betriebsordnung vom 11.Dezember 1987 (BOStrab) in der aktuell gültigen Fassung geprüft.

Die Senatorin für Bau, Mobilität und Stadtentwicklung

Bremen, den

technische Stadtbahnaufsicht



Bremer Straßenbahn AG

Flughafendamm 12, 28199 Bremen, Telefon 0421 / 55 96-0

Straßenbahntechnisch einverstanden

Bremen, den

überprüft

Betriebsleitung gemäß BOStrab



Projekt : Schienentausch Wendeschleife Gröpelingen
Ausführungsplanung

Ausbauquerschnitt A
Station 55.000

Planungsstand 23.09.2025

Datum der Planausgabe 08.12.2025

Abt. / FB	INFRASTRUKTURPLANUNG		
bearb./Datum	E32 Brünjes September 2025		
geprüft/Datum	E3 Stolz Oktober 2025		
Dateien	250924_4.1_AQ	Anlage/ Az.	
Projektordner	002-Wendeschleife Gröpelingen	Anlage - Nr. : 4.1	
Maßstab		Kartengrundlage	
1 : 50		Ausführungsplanung Neubau Betriebshof & Umsteigeanlage Gröpelingen - BSAG 08/2023 Regeldetail Vegetation im Sedumgleis Ob116/6 - Umweltbetrieb Bremen 13.07.2021	