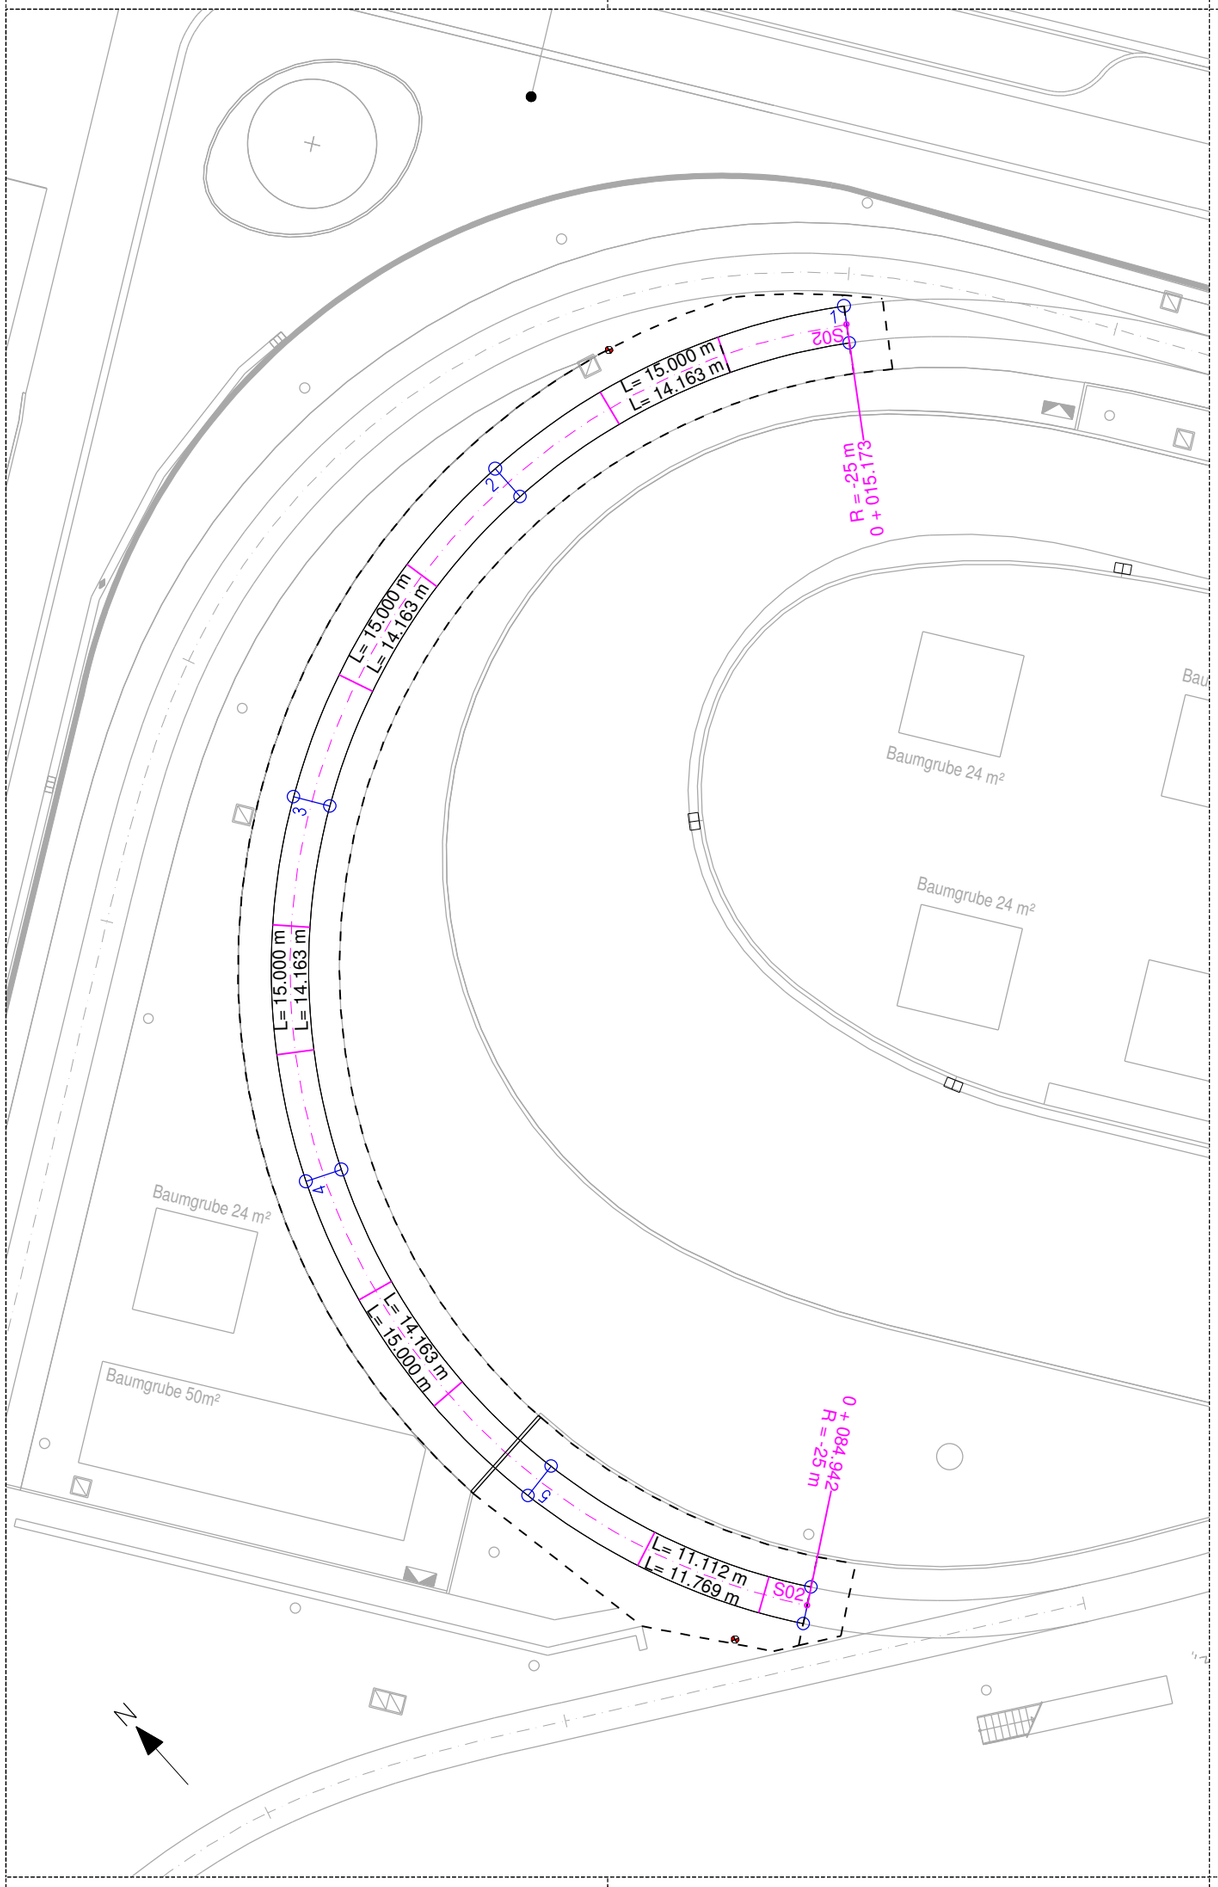

Nr.	Art der Änderung	Datum	bearbeitet

Zeichenerklärung

			geplante Gleisachse		Entwässerungskasten		
			Grundlagen		Grenzzeichen		
			Materialwechsel				
			Anschluss an Bestand				

Bremer Straßenbahn AG

Flughafendamm 12, 28199 Bremen, Telefon 0421 / 55 96-0

Straßenbahntechnisch einverstanden

Bremen, den

überprüft

Betriebsleitung gemäß BOStrab

BSAG

Projekt : Schienentausch Wendeschleife Gröpelingen
Ausführungsplanung

Schienenteilungsplan

Planungsstand 23.09.2025

Datum der Planausgabe 28.10.2025

Abt. / FB	INFRASTRUKTURPLANUNG	
bearb./Datum	E32 Brünjes | September 2025	
geprüft/Datum		
Dateien	250923_Biegeplan	Anlage/ Az.
Projektordner	002-Wendeschleife Gröpelingen	Anlage - Nr. : 9.1

Maßstab

1 : 250

Kartengrundlage

Ausführungsplanung Neubau Betriebshof
und Umsteigeanlage Gröpelingen
BSAG 08/2023