


Prinzipskizze - Schienenentwässerung

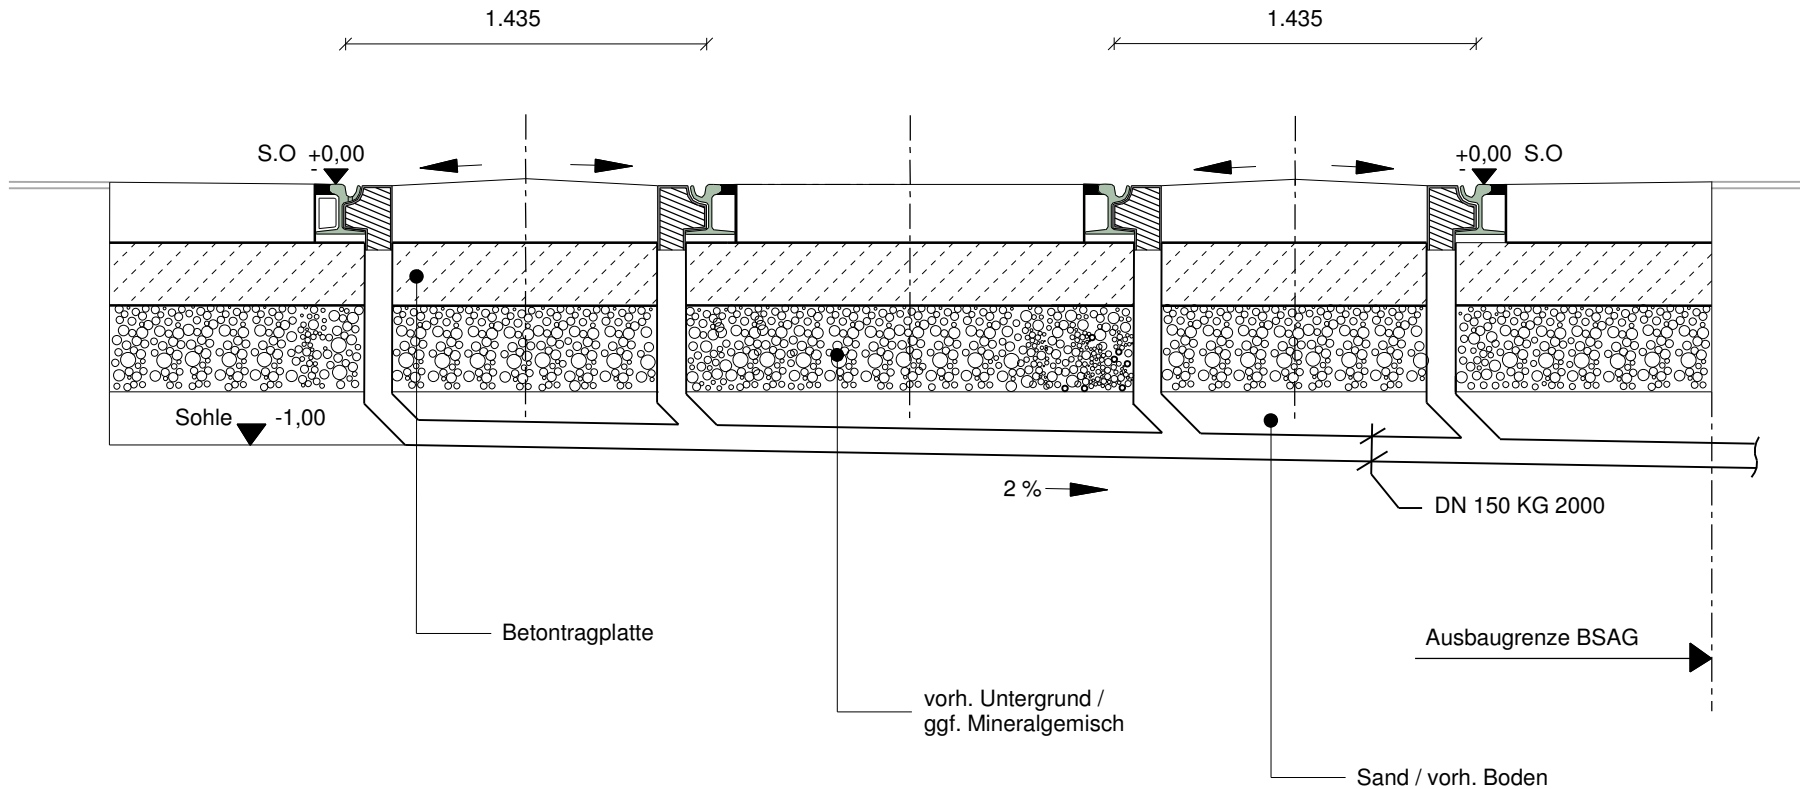

Bemerkungen:

Der Einbau von 90°- Bögen ist nicht zulässig.

Die Einbautiefe richtet sich nach den örtlichen Gegebenheiten.

Bremer Straßenbahn AG

Flughafendamm 12, 28199 Bremen, Telefon 0421 / 55 96-0

Center Infrastruktur

Prinzipskizze-Schienenentwässerung M. 1:30 / Stand: 15.09.2009

