


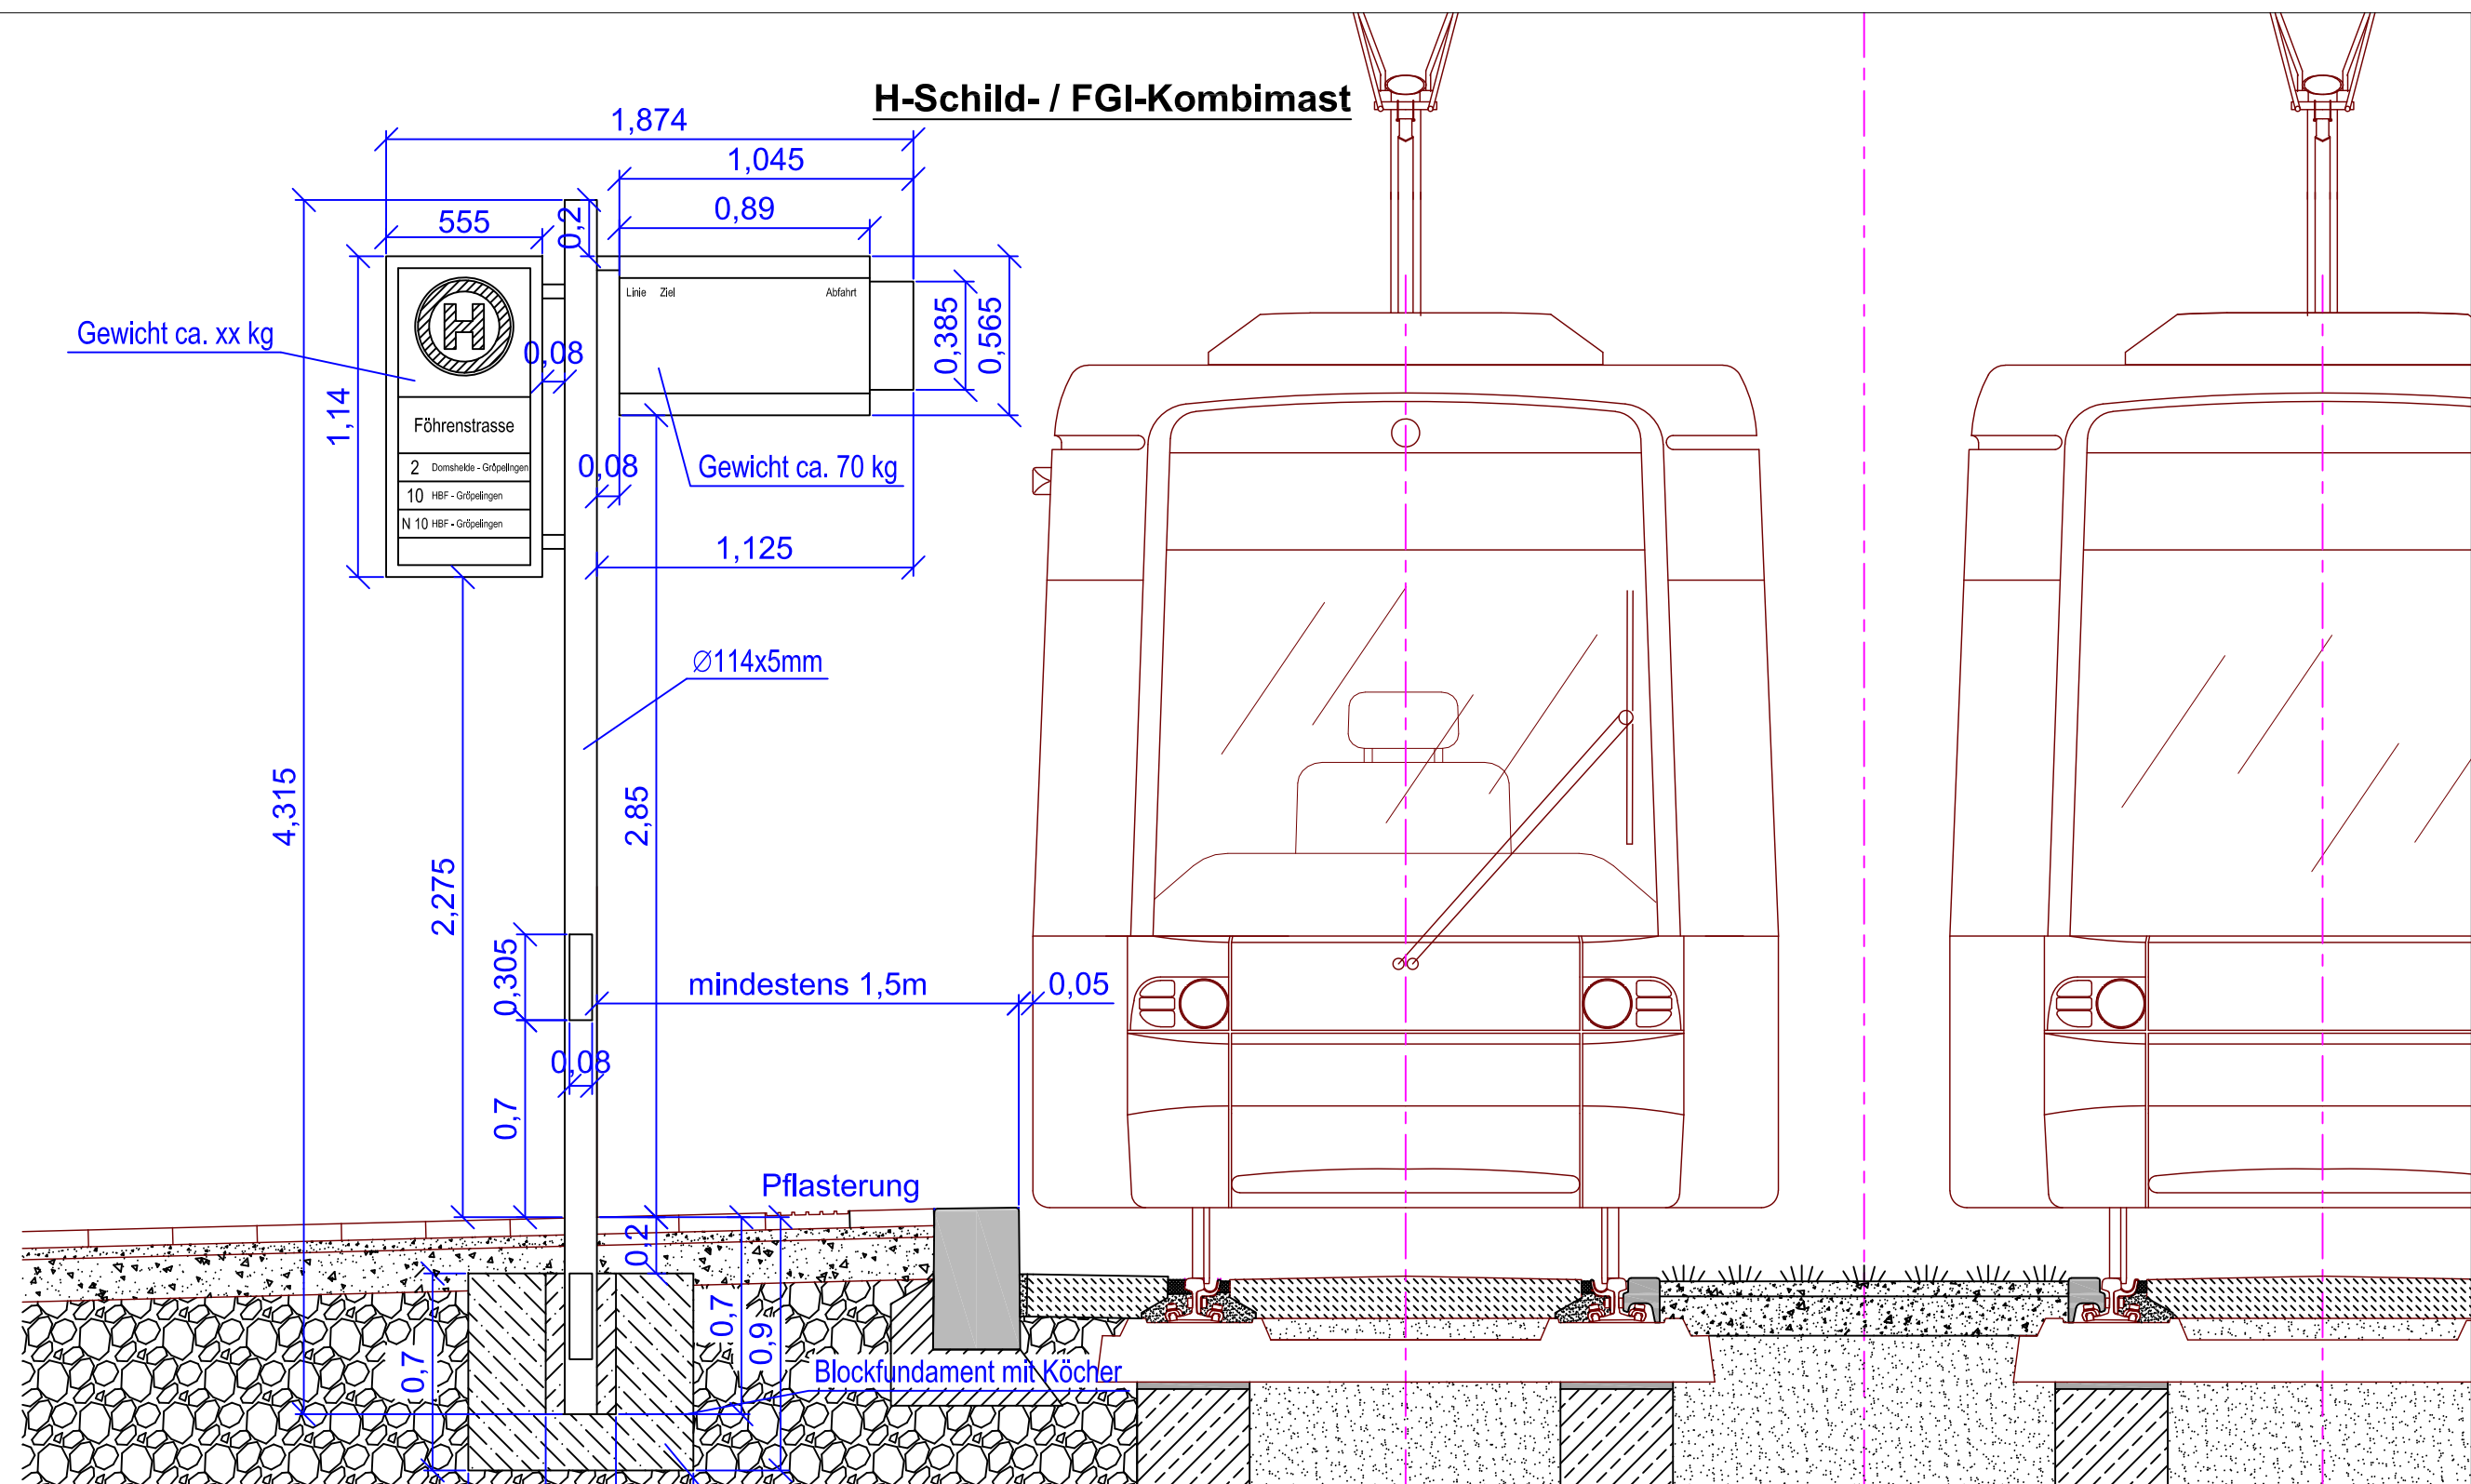

								
Projekt	H-Schild- / FGI-Kombimast							
Plan	Kombimast mit Bahnsteig							
Planfertigung Bauleitung	Bremer Straßenbahn AG Gleisbau C3 Flughafendamm 12, 28199 Bremen							
A3	Gezeichnet	Braun	Maßstab	ohne				
	Datum	27.01.2024	Verzeichnis	Bestandsplanwerk_C3/Querschnitte	01	05.02.24	Abstand Mast	Braun
	Plan Nr.	Kombimast mit Bahnsteig_05.02.2024				Index	Datum	Änderung