
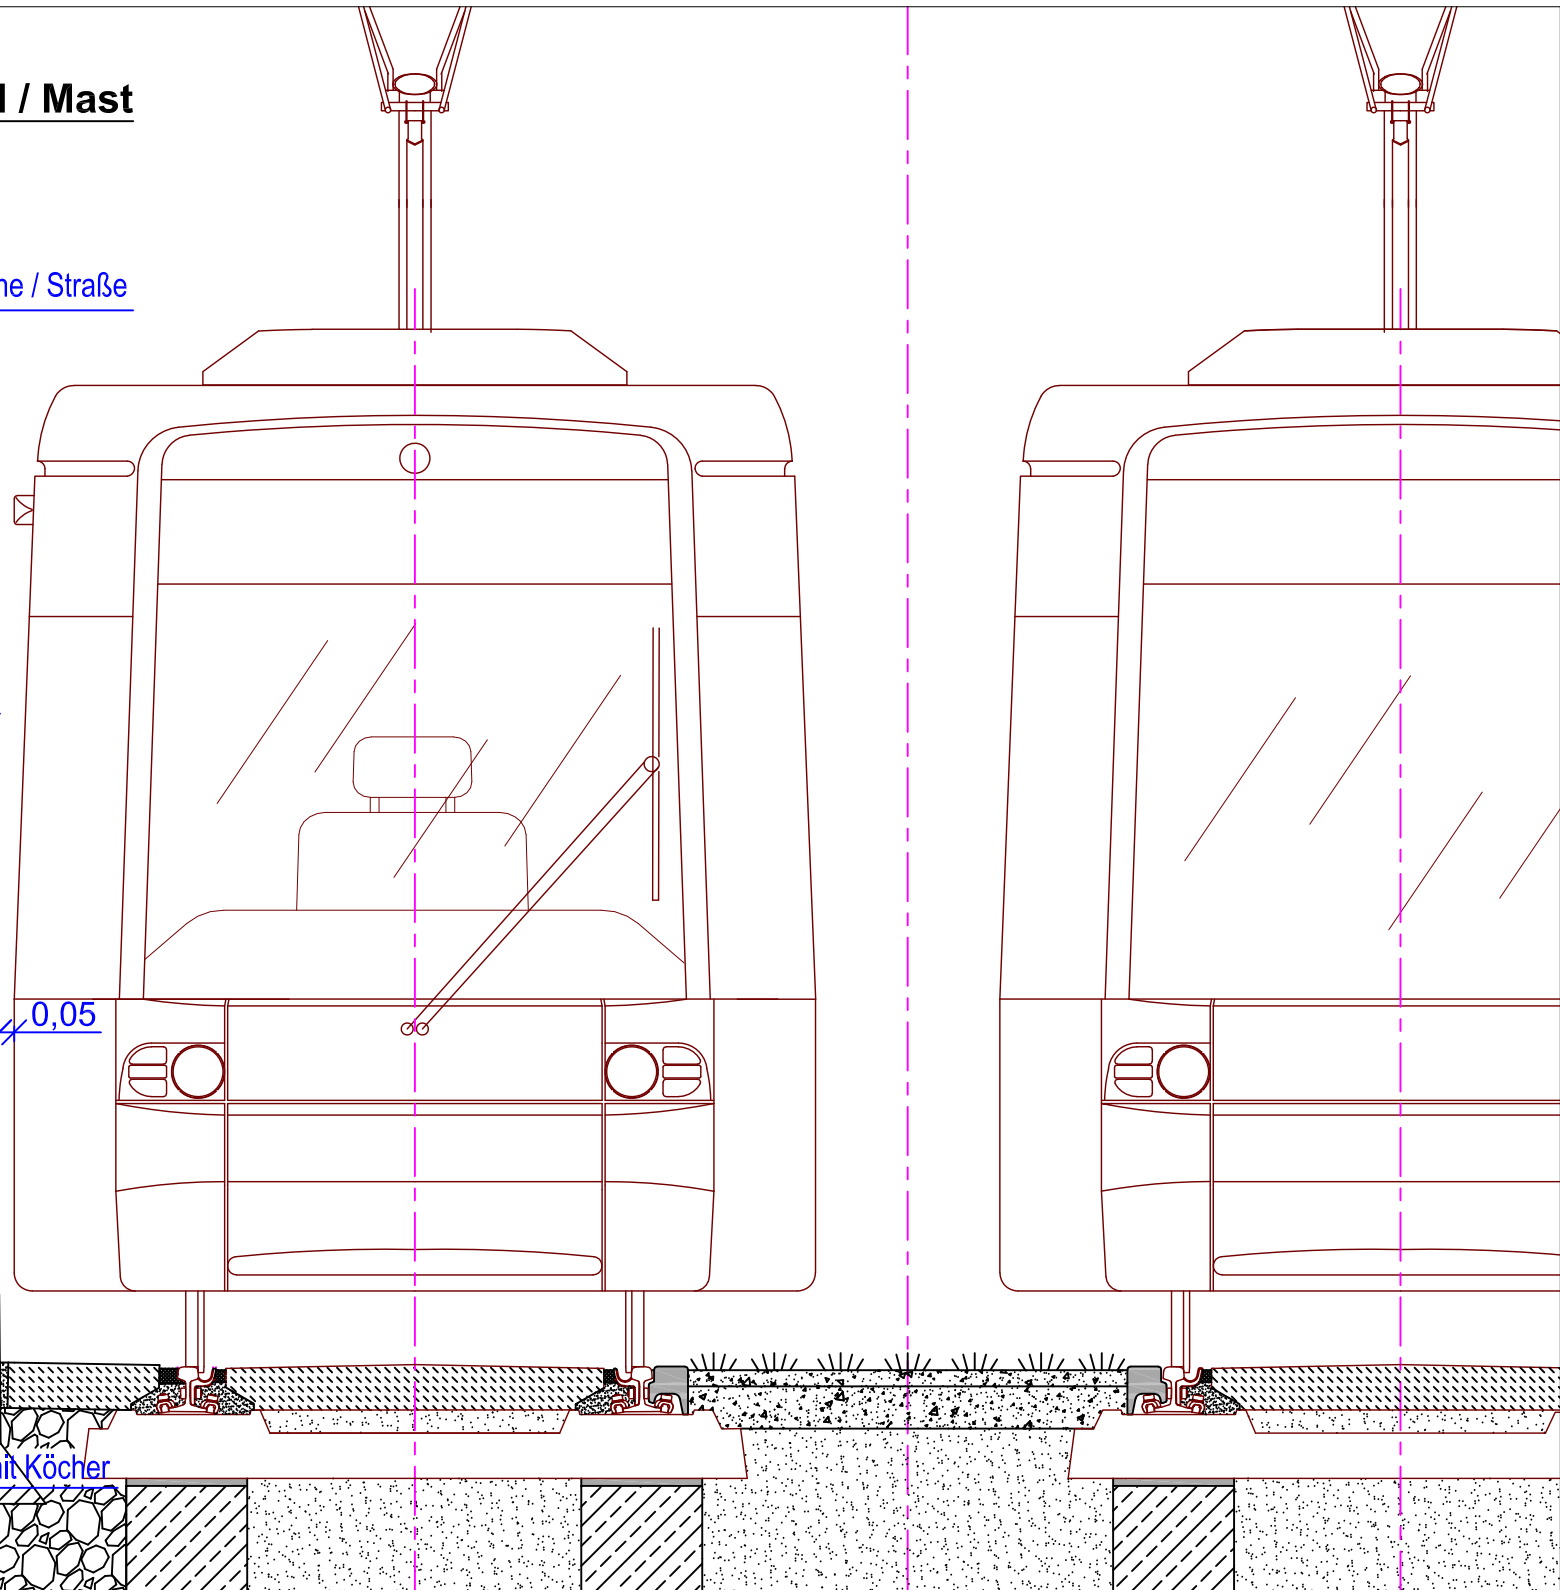


H-Schild / Mast

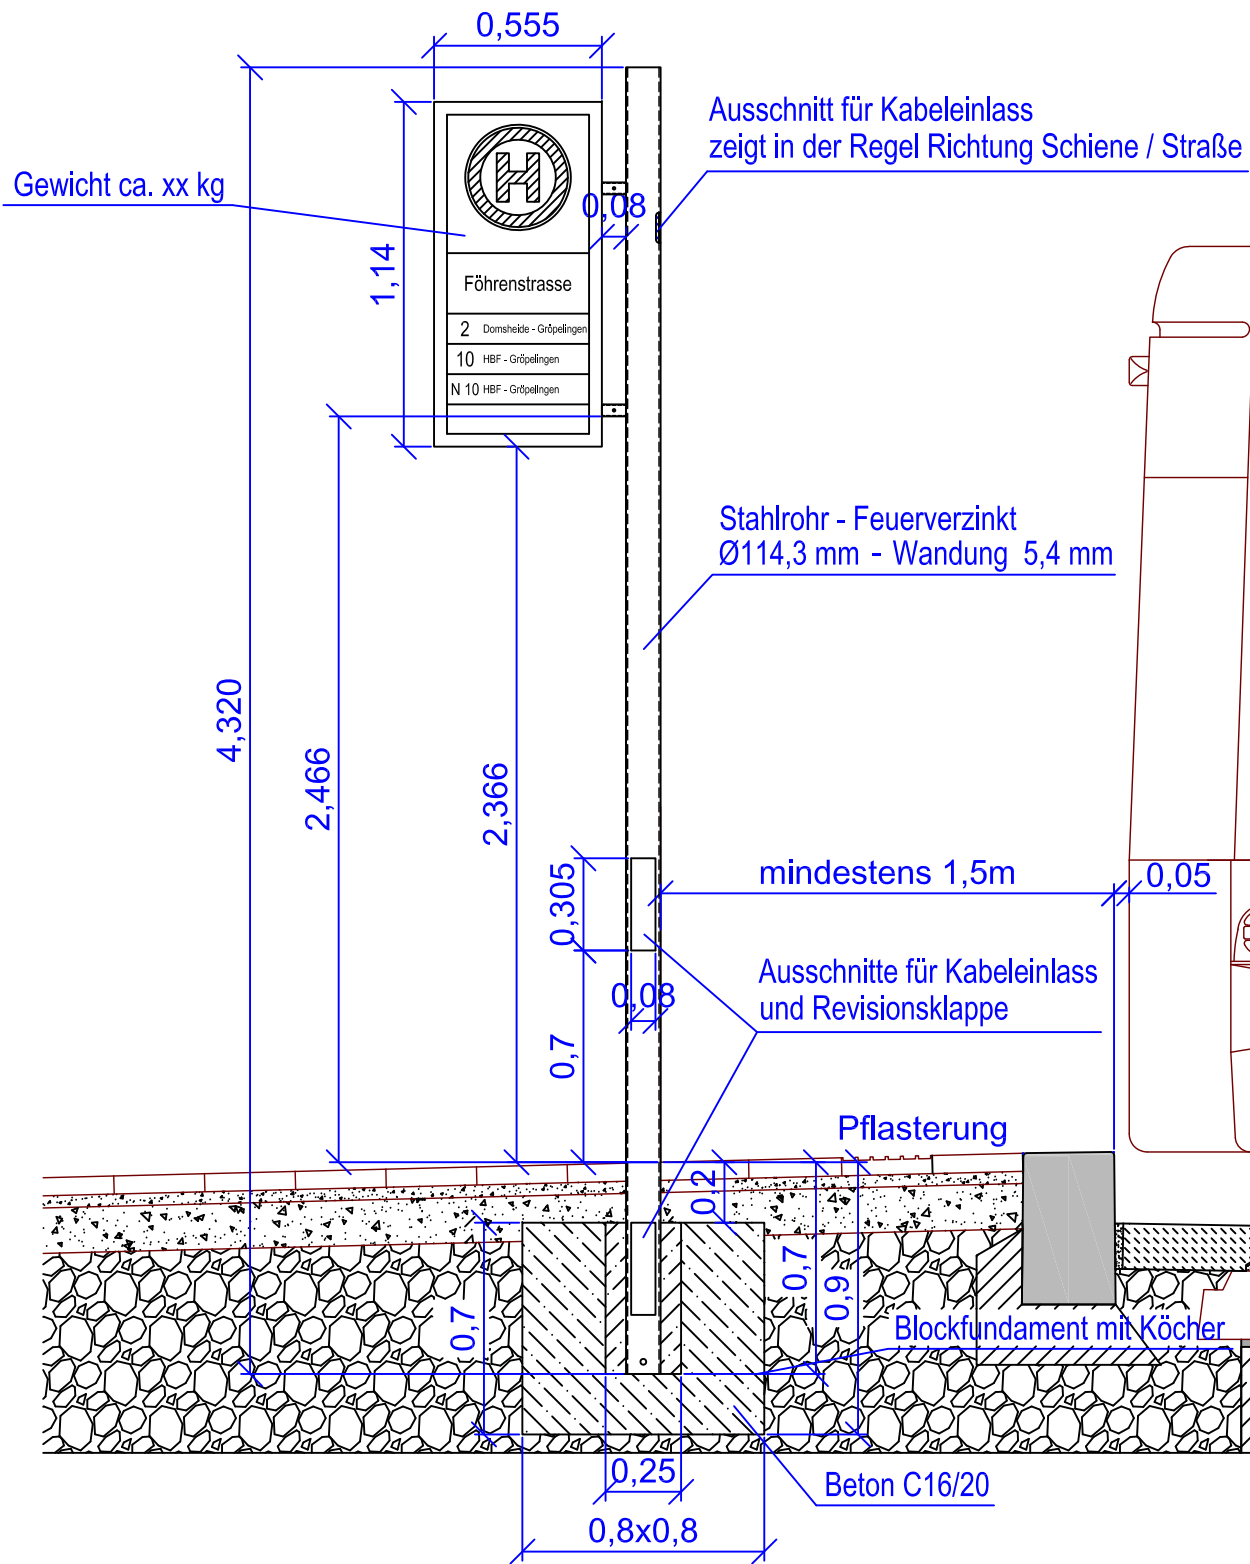

							
Projekt	H-Schild / Mast						
Plan	Mast mit H-Schild und Bahnsteig						
Planfertigung Bauleitung	Bremer Straßenbahn AG Gleisbau C3 Flughafendamm 12, 28199 Bremen						
A3	Gezeichnet	Braun	Maßstab	ohne			
	Datum	08.02.2024	Verzeichnis	Bestandsplanwerk_C3/Querschnitte			
Plan Nr.				Mast mit H-Schild und Bahnsteig_08.02.2024		Index	Datum
						Änderung	Bearb.