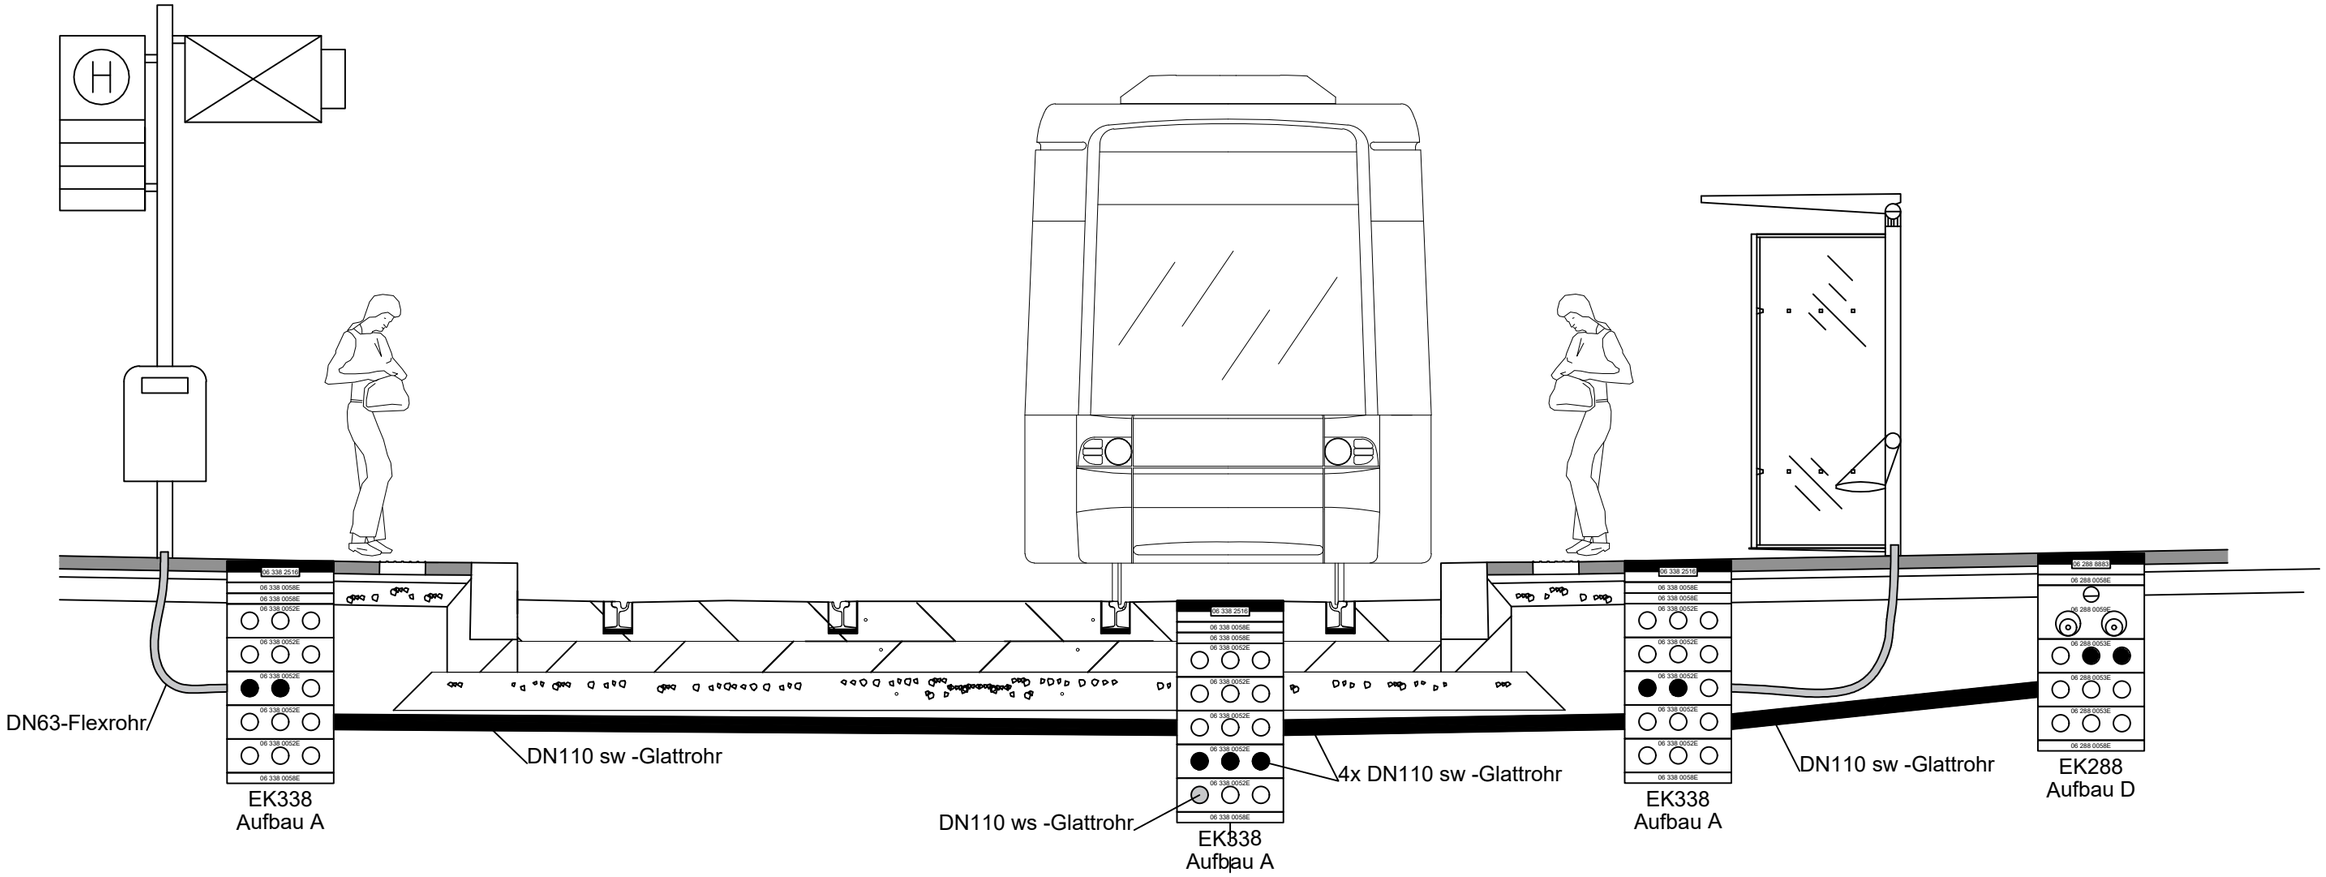

Querverrohrung

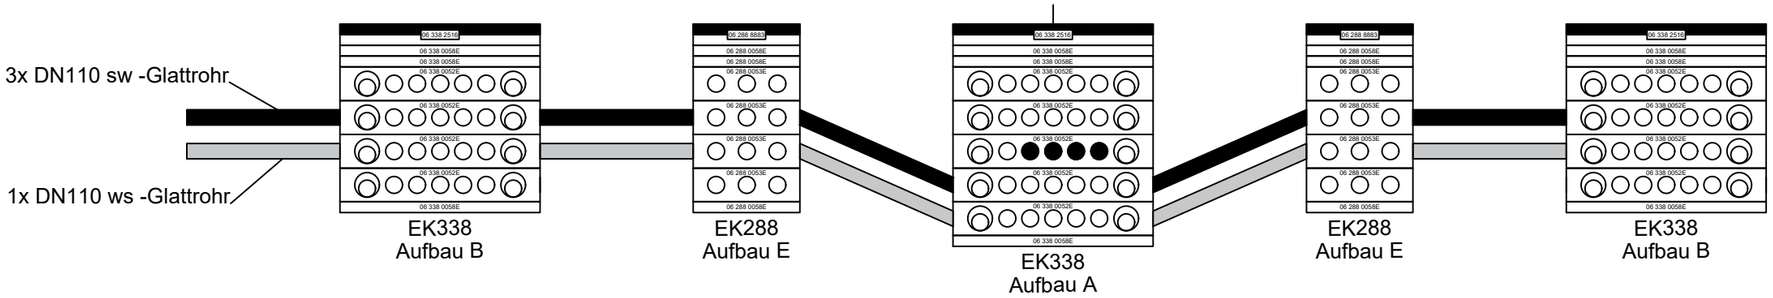

Längsverrohrung Strecke

BSAG	Kabelschacht - Systemskizze Querverrohrung Haltestelle Rillengleis mit Fahrbahnbeton - Sonderbord -	gez. Datum: 30.03.2022 gez. Name: Thorsten Albinger