



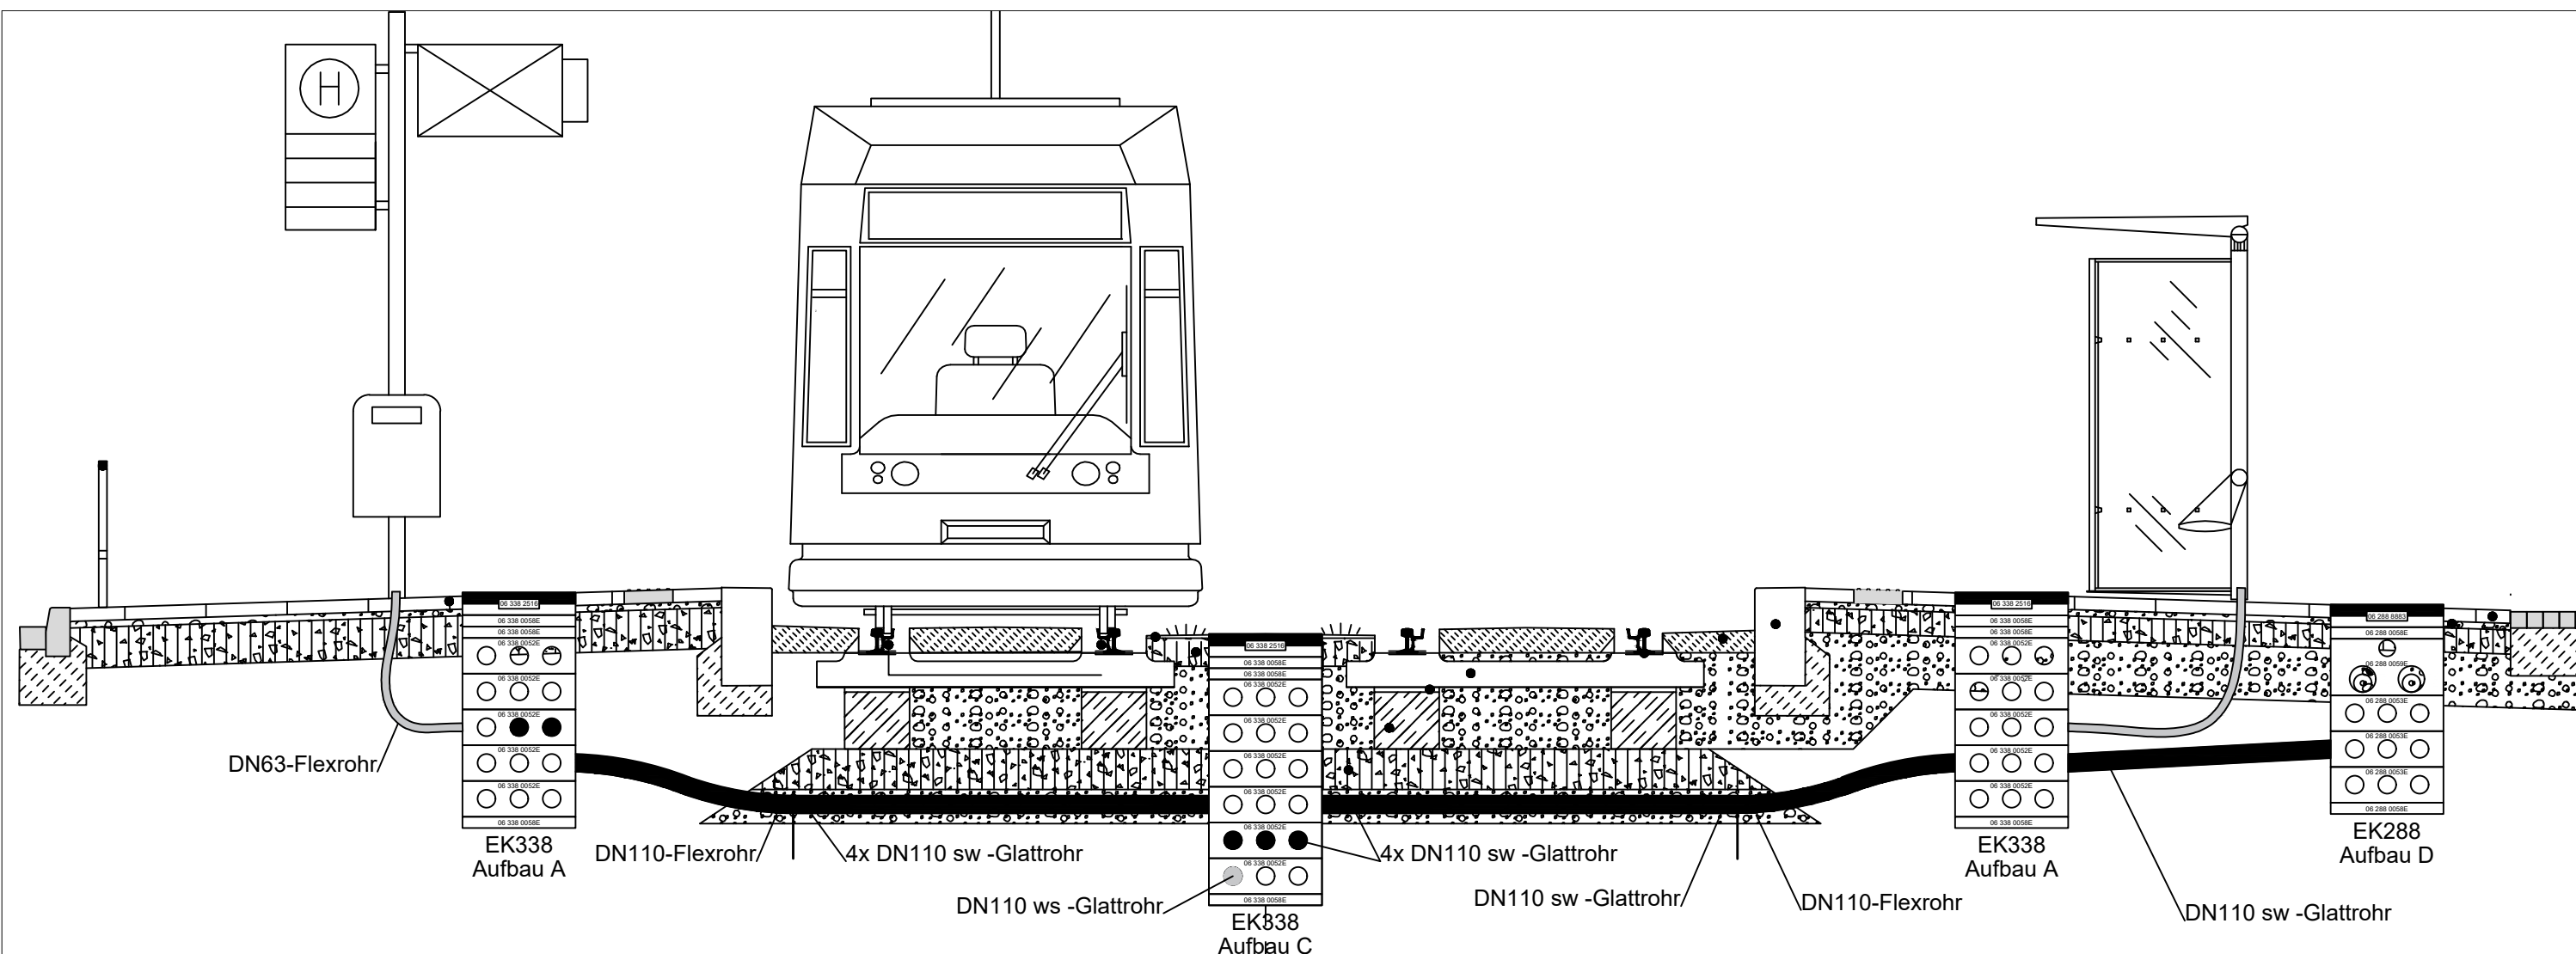

Querverrohrung

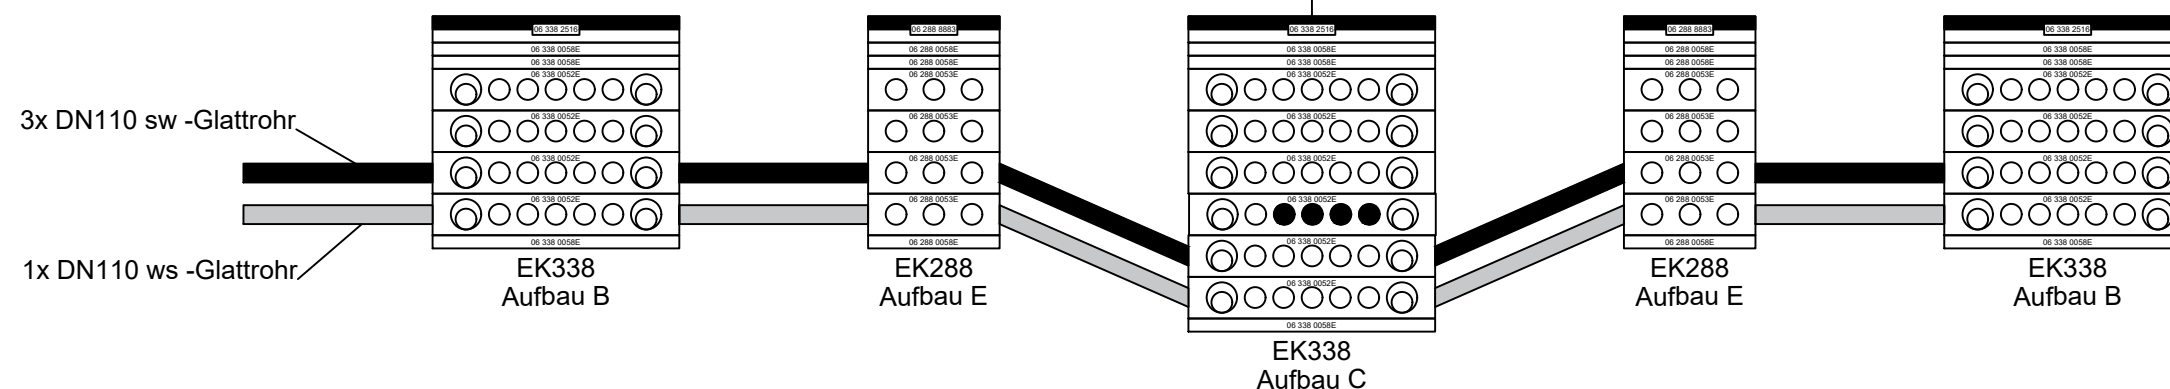

Längsverrohrung Strecke



Kabelschacht - Systemskizze
Querverrohrung Haltestelle
Schwellengleis auf Längsbalken
- Sonderbord -

gez. Datum: 30.03.2022

gez. Name: Thorsten Albinger