


Ausbauquerschnitt A
Station 0+027,000 Achse G01 - Blickrichtung Weserwehr

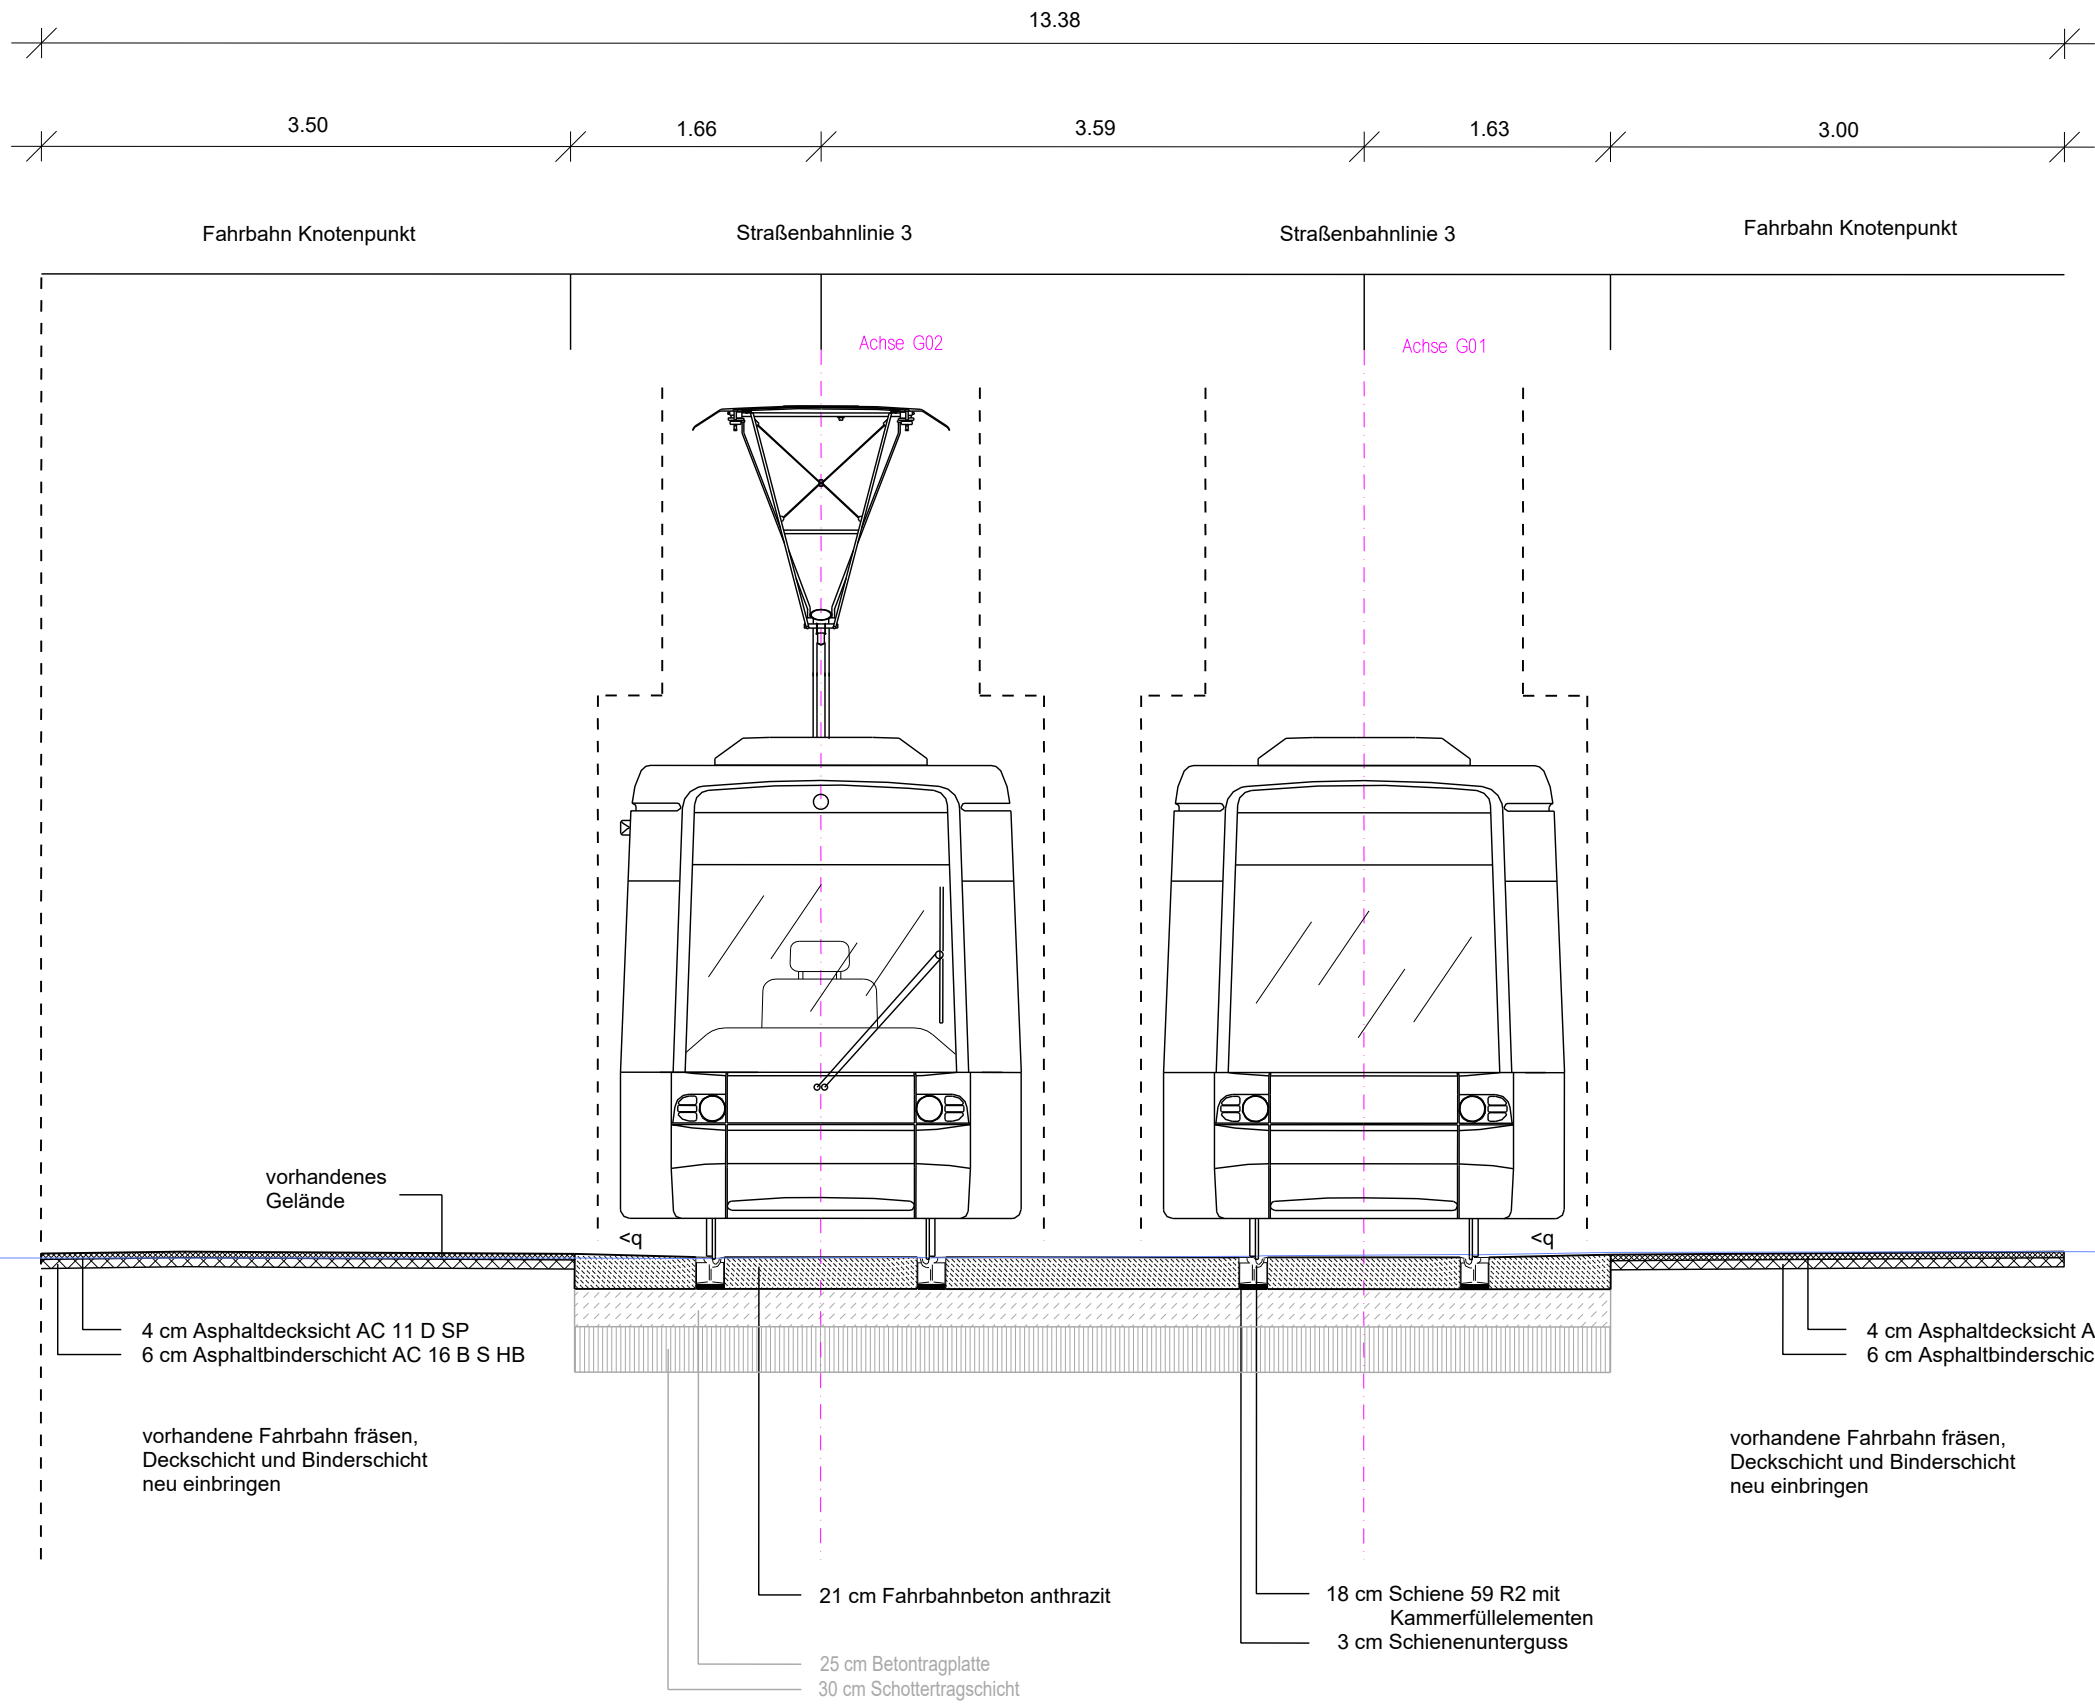

Nr.	Art der Änderung	Datum	bearbeitet

Die Senatorin für Bau, Mobilität und
Stadtentwicklung



Contrescarpe 72, 28195 Bremen

Auf Vereinbarkeit mit den Vorschriften der Straßenbahn- Bau- und Betriebsordnung
vom 11.Dezember 1987 (BOStrab) in der aktuell gültigen Fassung geprüft.

Die Senatorin für Bau, Mobilität und Stadtentwicklung

Bremen, den

technische Stadtbahnaufsicht

Bremer Straßenbahn AG



Flughafendamm 12, 28199 Bremen, Telefon 0421 / 55 96-0

Straßenbahntechnisch einverstanden

Bremen, den

überprüft

Betriebsleitung gemäß BOStrab

Projekt : Gleisdreieck Georg-Bitter-Straße

Ausführungsplanung
Ausbauquerschnitt A

Planungsstand 27.03.2025

Datum der Planausgabe 24.07.2025

Abt. / FB INFRASTRUKTURPLANUNG

bearb./Datum E33 | Rabenhorst | 03/2025

geprüft/Datum

Dateien Querschnitte

Anlage/ Az.

Projektdrner 003-Gleisdreieck Georg-Bitter-Straße

Anlage - Nr. :
4.1

Maßstab

1 : 50

Kartengrundlage

Vermessung aus 02/2023:
Ingenieurbüro Bruns
ALK-Daten aus 2021:
Geo-Information Bremen