



Freie
Hansestadt
Bremen

Auf Vereinbarkeit mit den Vorschriften der Straßenbahn- Bau- und Betriebsordnung vom 11.Dezember 1987 (BOStrab) in der aktuell gültigen Fassung geprüft.

Die Senatorin für Bau, Mobilität und Stadtentwicklung

Bremen, den _____

technische Stadtbahnaufsicht

Zeichenerklärung

			Gradiente			
			Bestand Schiene			
			Bestand Leitschiene			
						
						

Straßenbahntechnisch einverstanden

Bremen, den	überprüft	Betriebsleitung gemäß BOSTrab
-------------	-----------	-------------------------------

Ausführungsplanung
Längsschnitt Achse FG05 -VORABZUG-


Datum der Planausgabe 24.07.2025

Abt. / FB	INFRASTRUKTURPLANUNG	
bearb./Datum	E33 Rabenhorst 03/2025	
geprüft/Datum		
Dateien	250327_Längsschnitt Achse FG05a	Anlage/ Az.
Projektdrner	003-Gleisdreieck Georg-Bitter-Straße	Anlage - Nr. : 5.5a

Maßstab

1 : 100 / 50

Kartengrundlage
Vermessung aus 02/2023
Ingenieurbüro Bruns
ALK-Daten aus 2021:
Geo-Information Bremen

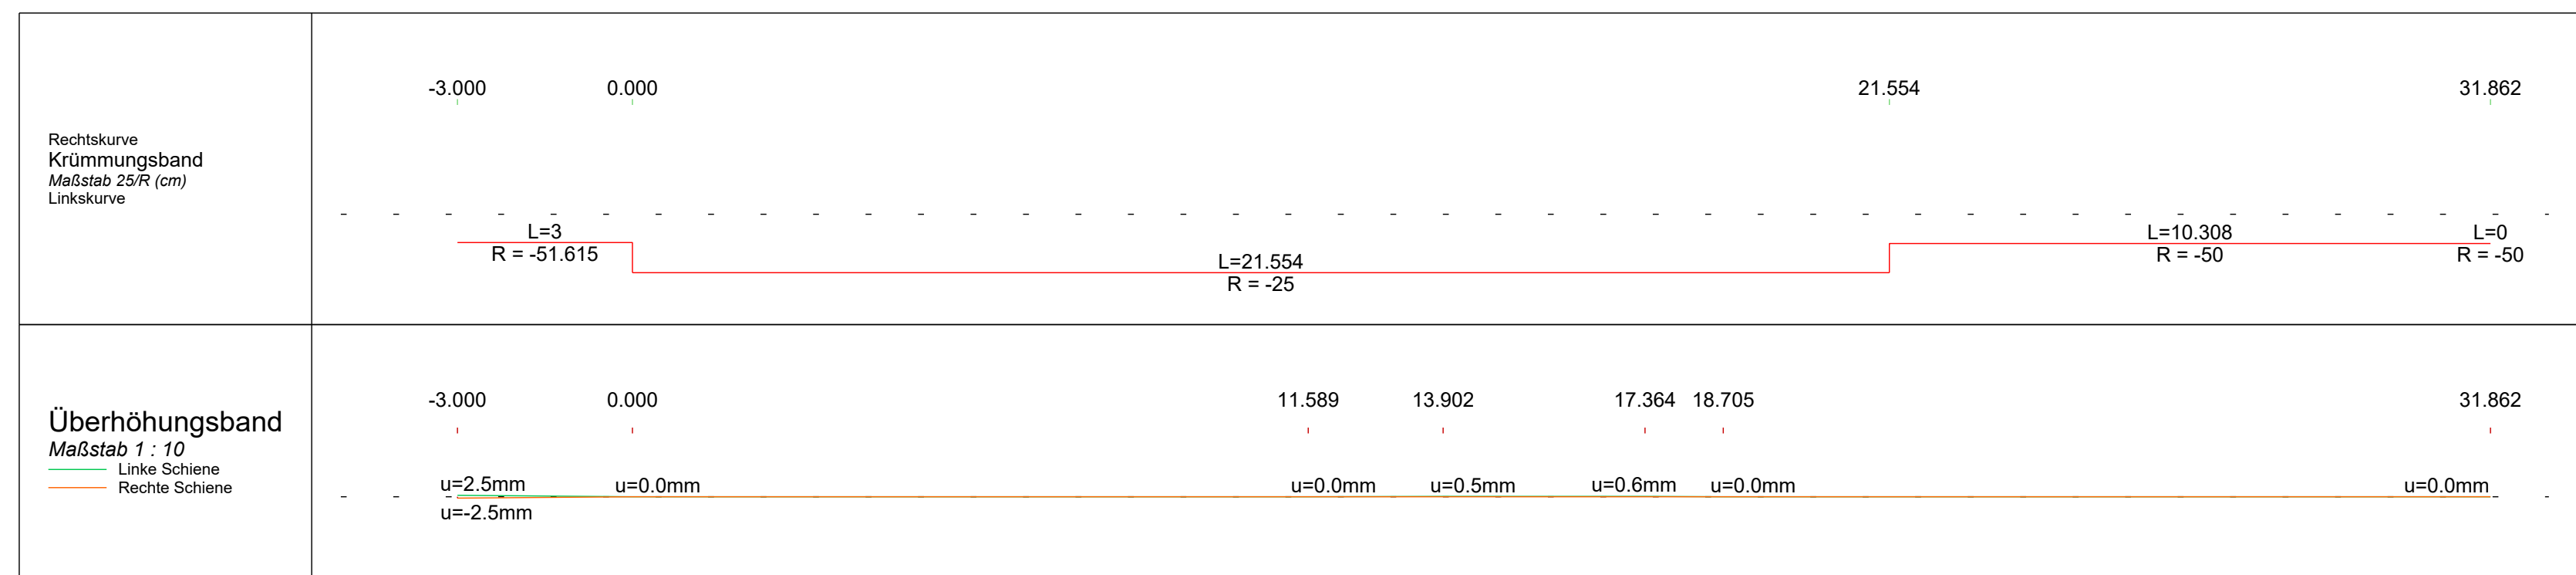

Projekt : Gleisdreieck Georg-Bitter-Straße	
Ausführungsplan Längsschnitt Achse FG06 -VORABZUG-	
Planungsstand	27.03.2025
Datum der Planausgabe 24.07.2025	
Abt. / FB	INFRASTRUKTURPLANUNG
bearb./Datum	E33 Rabenhorst 03/2025
geprüft/Datum	
Dateien	250327_Längsschnitt Achse FG06a
Projektordner	003-Gleisdreieck Georg-Bitter-Straße
Anlage/ Az.	Anlage - Nr. : 5.6a
Maßstab 1 : 100 / 50	Kartengrundlage Vermessung aus 02/2023: Ingenieurbüro Bruns ALK-Daten aus 2021: Geo-Information Bremen



