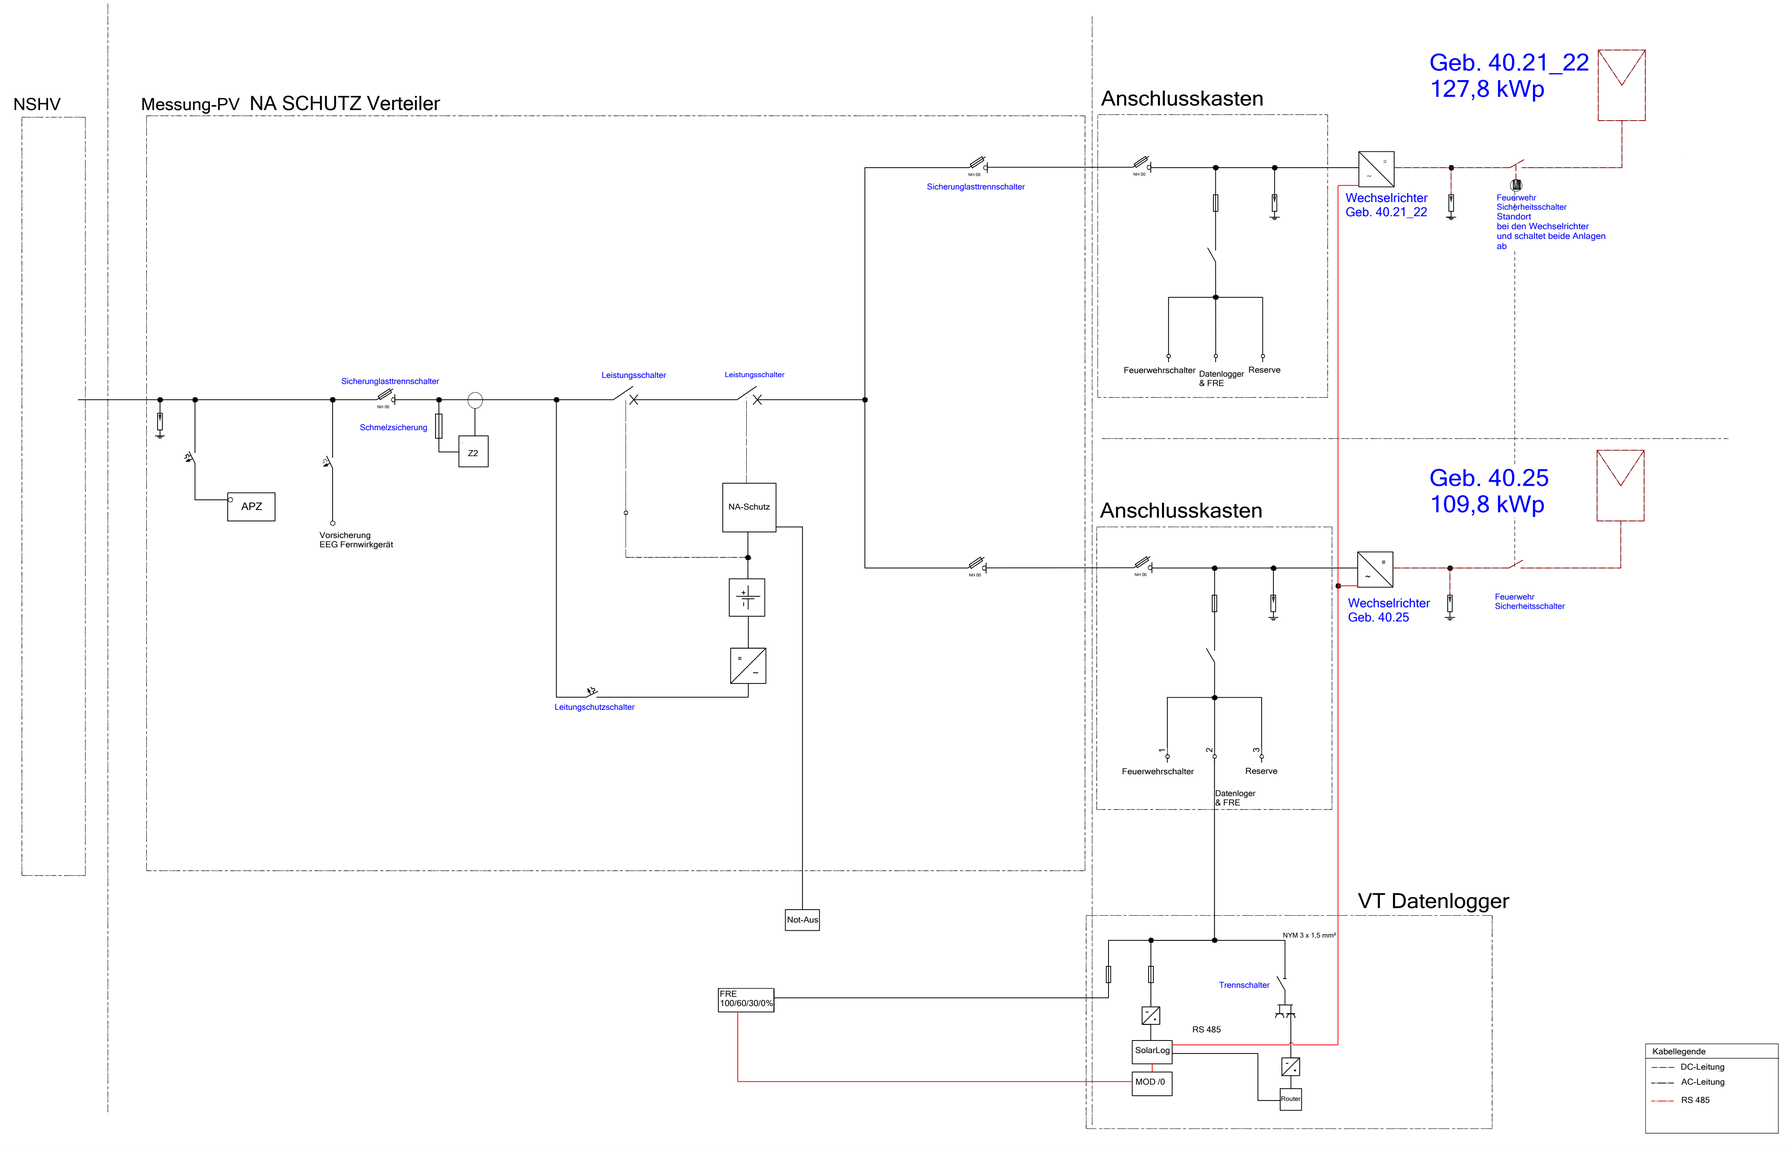


Symbol	
	Leitungsschutzschalter
NH00	Sicherungslasttrennschalter
	Leistungsschalter
	Feuerwehr Sicherheitsschalter
	Überspannungsableiter
	Steckdose 230 V

Ausführungsplanung

Index	Datum	Gez.	Änderung

DATUM:

GEZ: W.Reer | GEP: W.Reer

MASSTAB: 1:50

BLATTGRÖSSE: 1189x841 mm

PROJEKT-NR: 168

GEWERK: Elektro

PV Anlage KIT CS Geb. 40.21-22 und 40.24-25

PLANINHALT:

Einpolige Darstellung NA Schutz

PLAN NR.:

DIESE ZEICHNUNG IST URHEBERRECHTLCH GESCHÜTZT. VERVIELFÄLTIGUNG UND WEITERGABE AN DRITTE NUR MIT UNSERER ZUSTIMMUNG!