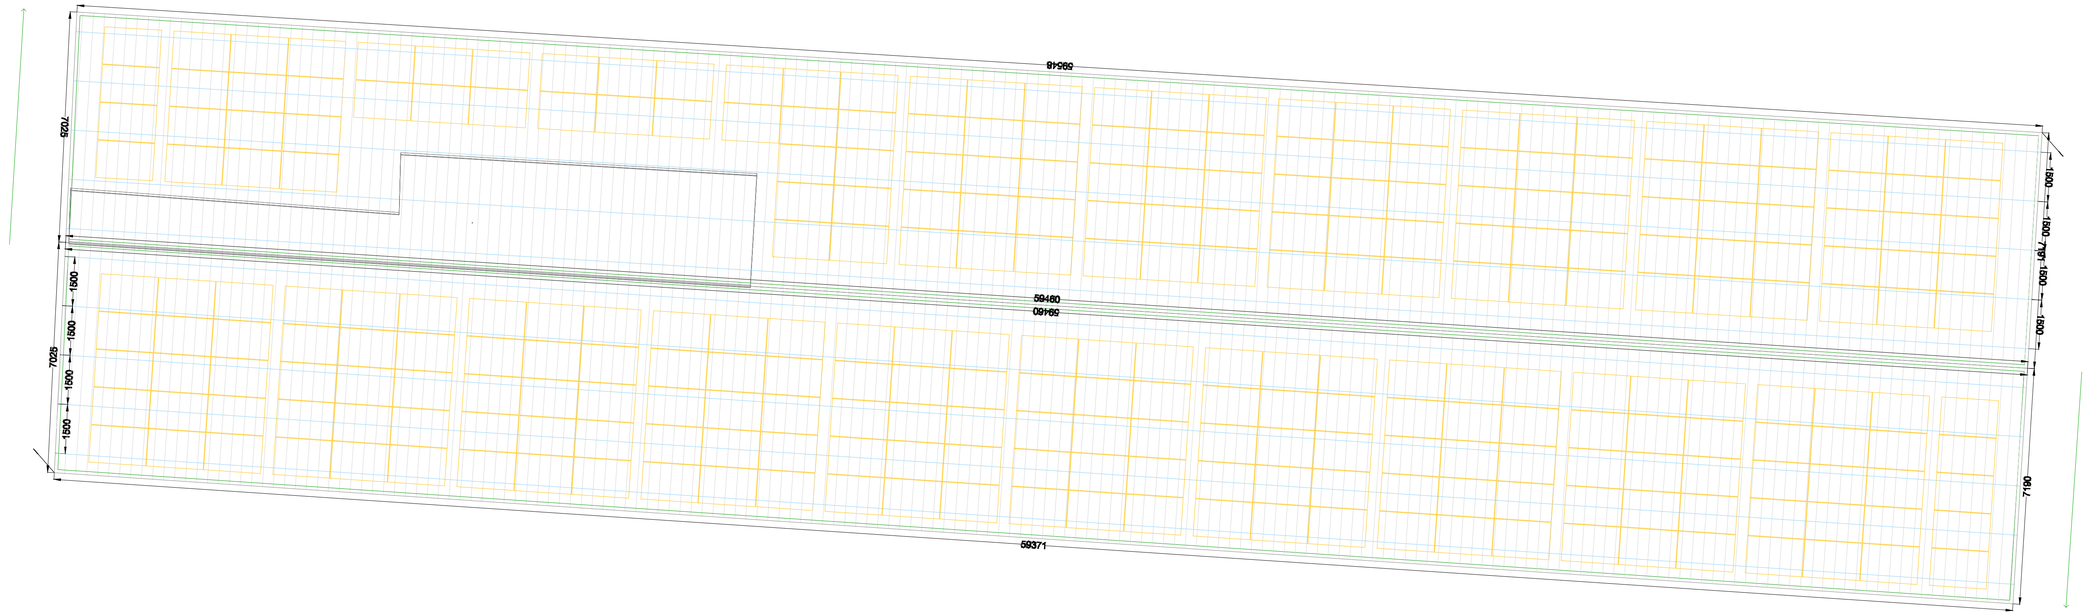


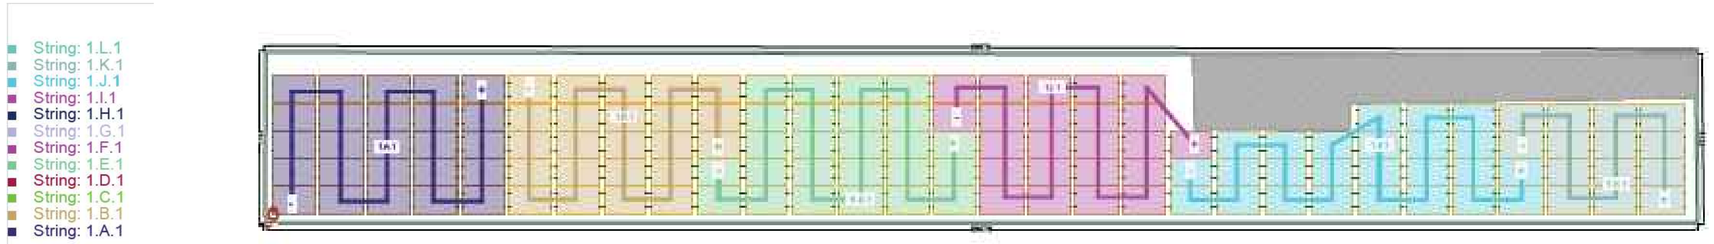


Abb.: Stringaufteilung Nordseite

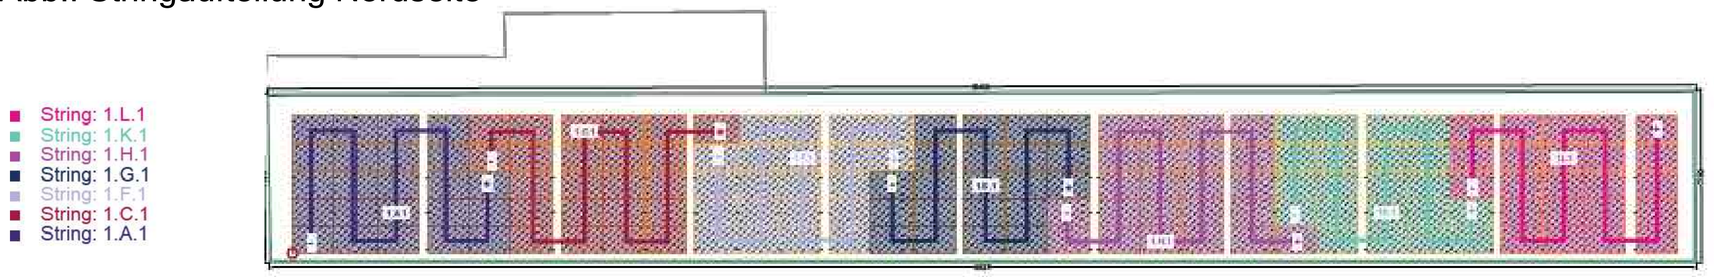


Abb.: Stringaufteilung Südseite

Ausführungsplanung

Index	Datum	Gez.	Änderung

DATUM: 05.08.2026	Stringaufteilung Geb.40.21_22
GEZ: W.Reer / GEP: W.Reer	
MASSTAB: 1 : 150	
BLATTGRÖSSE: 1189x841 mm	PLANINHALT: Stringaufteilung
PROJEKT-NR: 168	
GEWERK: Elektro	PLAN NR: 168_Stringaufteilung Geb.40.21_22

DIESE ZEICHNUNG IST URHEBERRECHTLICH GESCHÜTZT. VERVIELFÄLTIGUNG UND WEITERGABE AN DRITTE NUR MIT UNSERER ZUSTIMMUNG!