
Dach Ost

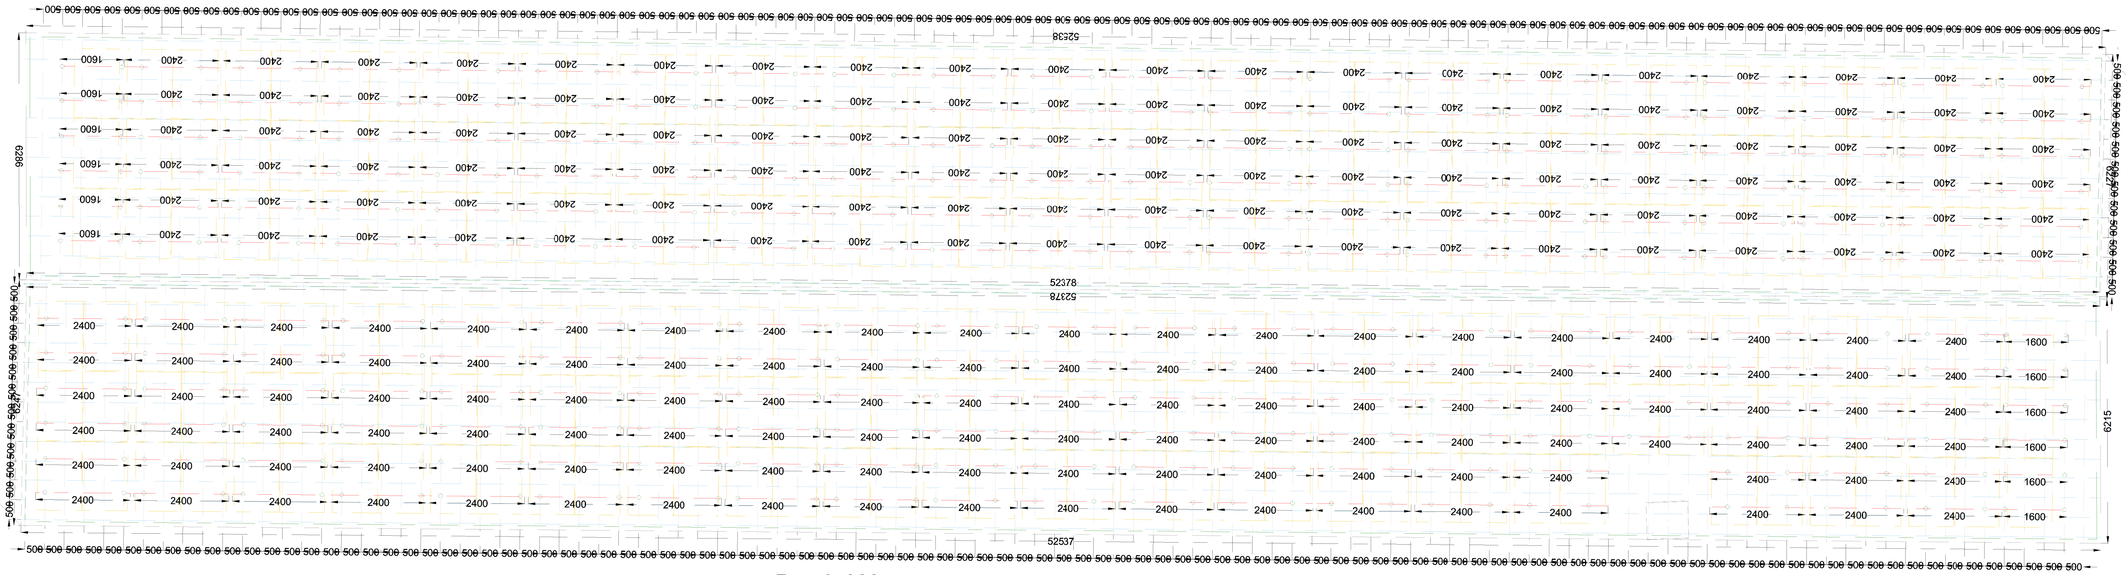

Dach West

String: 1.L.1
String: 1.J.1
String: 1.H.1
String: 1.E.1
String: 1.C.1
String: 1.B.1

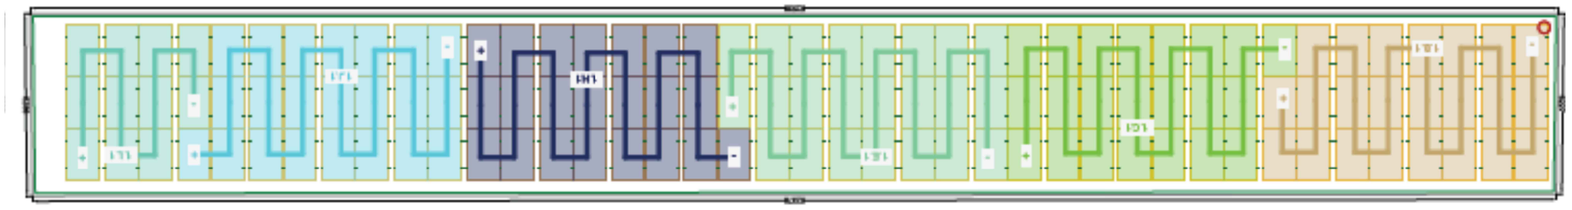


Abb.: Stringaufteilung Ostseite

String: 1.K.1
String: 1.I.1
String: 1.G.1
String: 1.F.1
String: 1.D.1
String: 1.A.1

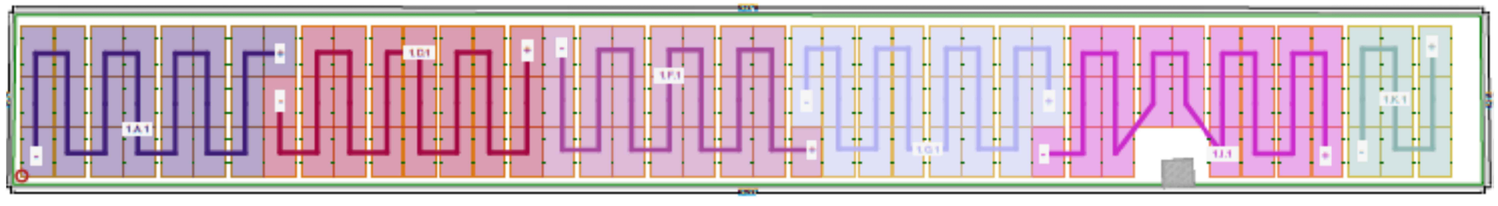


Abb.: Stringaufteilung Westseite

Ausführungsplanung

Index	Datum	Gez.	Änderung

DATUM: 05.08.2026
GEZ: W.Reer | GEP: W.Reer
MASSTAB: 1:50
BLATTGRÖSSE: 1189x841 mm
PROJEKT-NR: 168
GEWERK: Elektro

Stringaufteilung Geb.40.25

PLANINHALT: **Stringaufteilung**

PLAN NR.: 168_Stringaufteilung Geb.40.25

DIESE ZEICHNUNG IST URHEBERRECHTLCH GESCHÜTZT. VERVIELFÄLTIGUNG UND WEITERGABE AN DRITTE NUR MIT UNSERER ZUSTIMMUNG!