
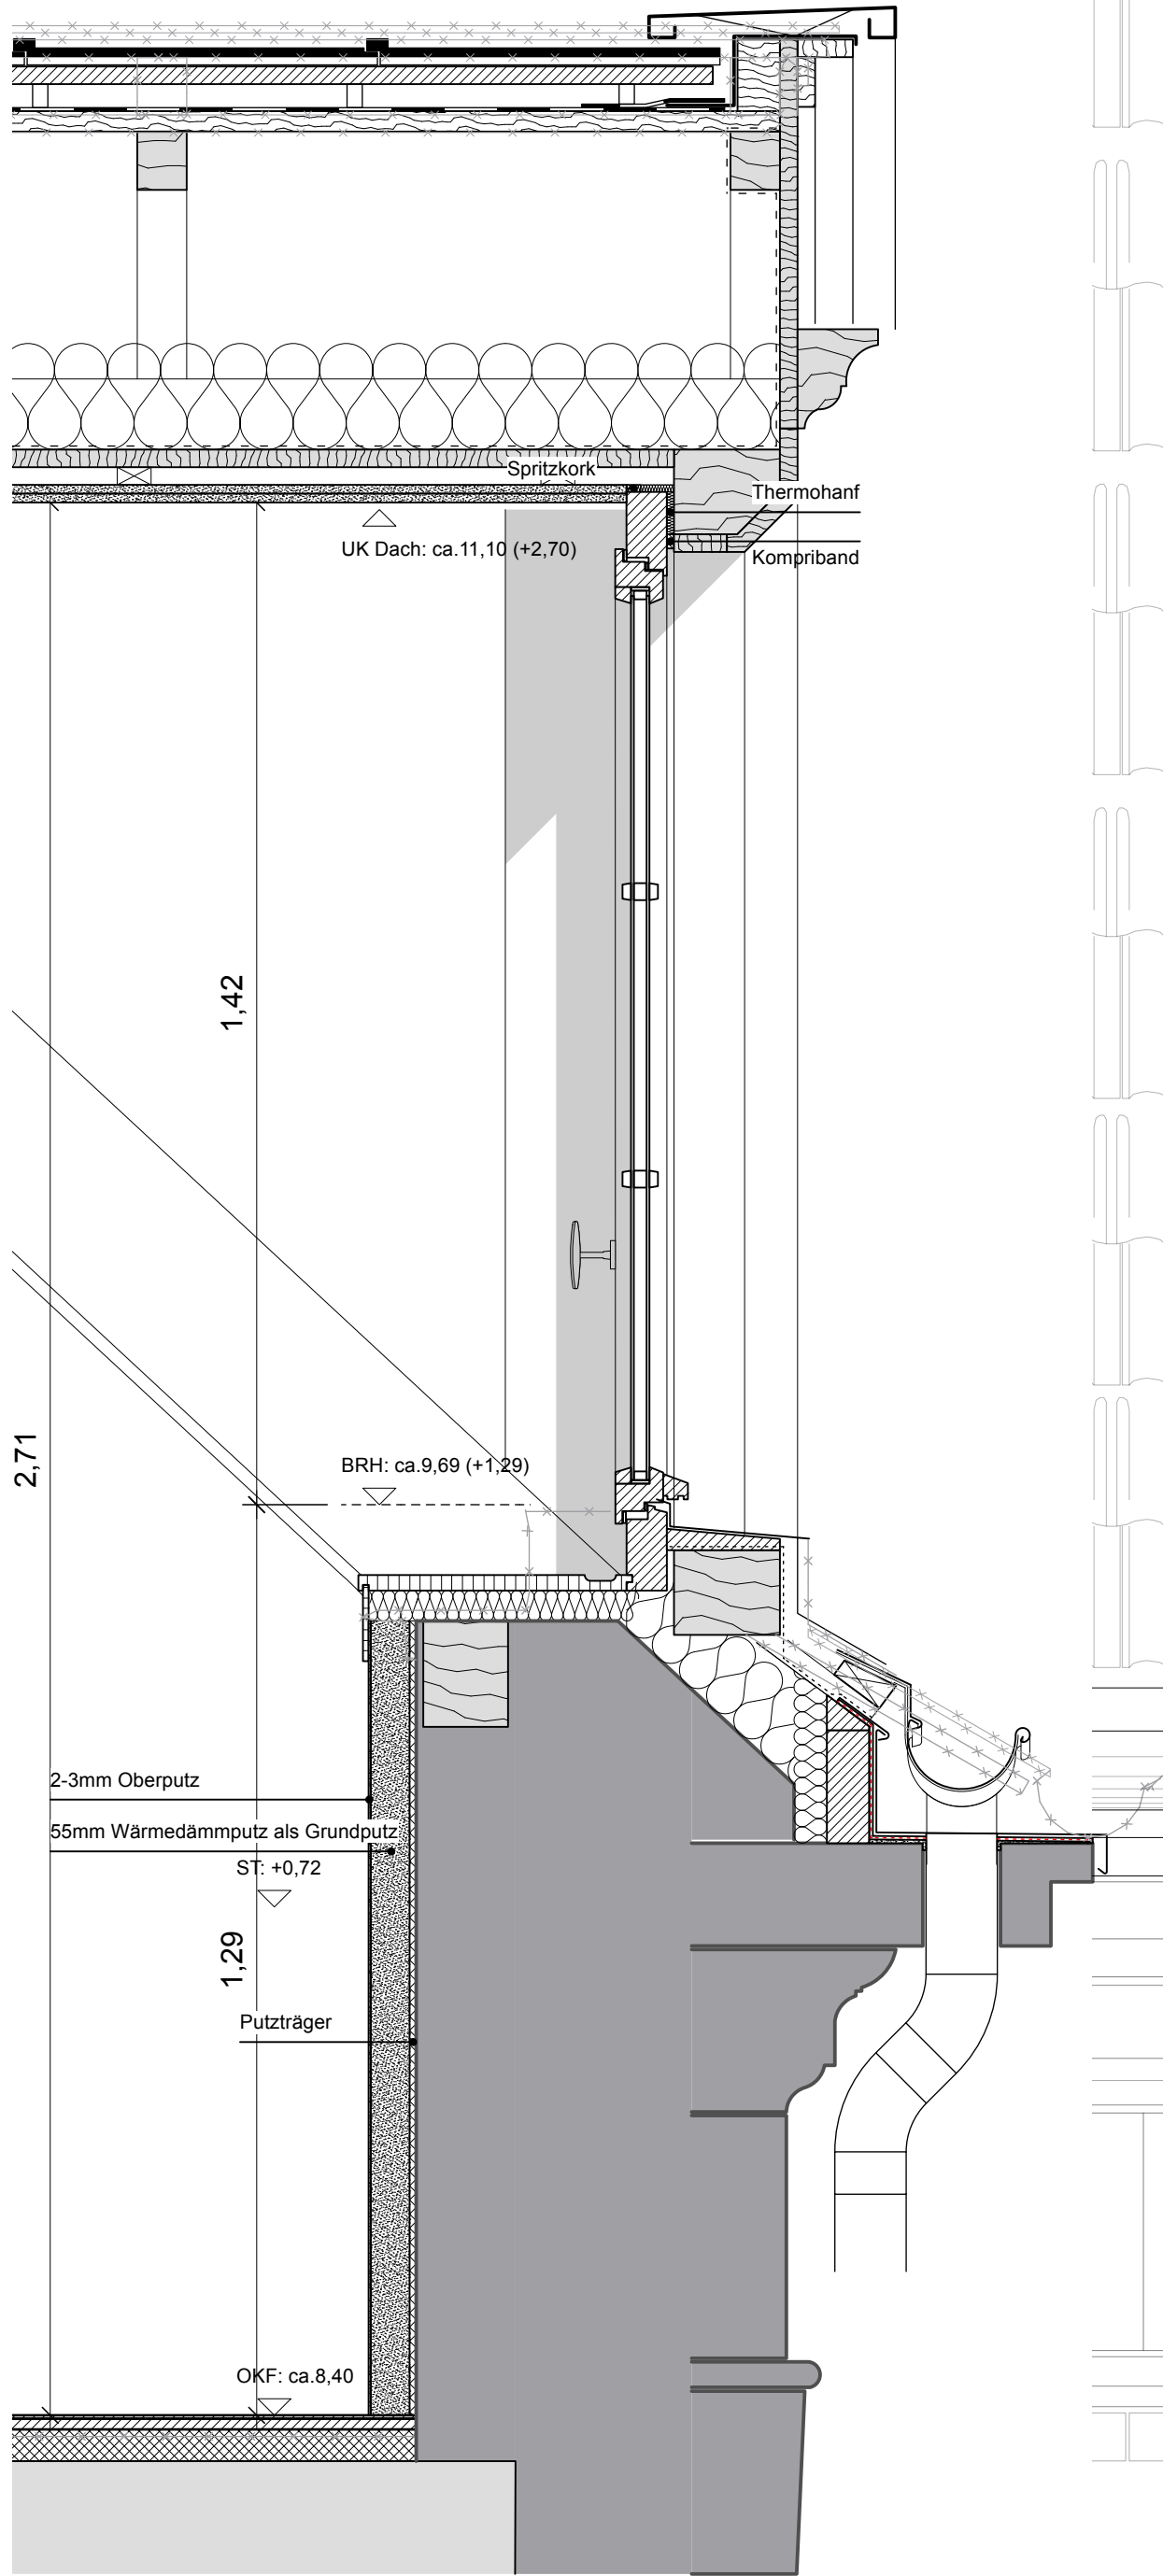
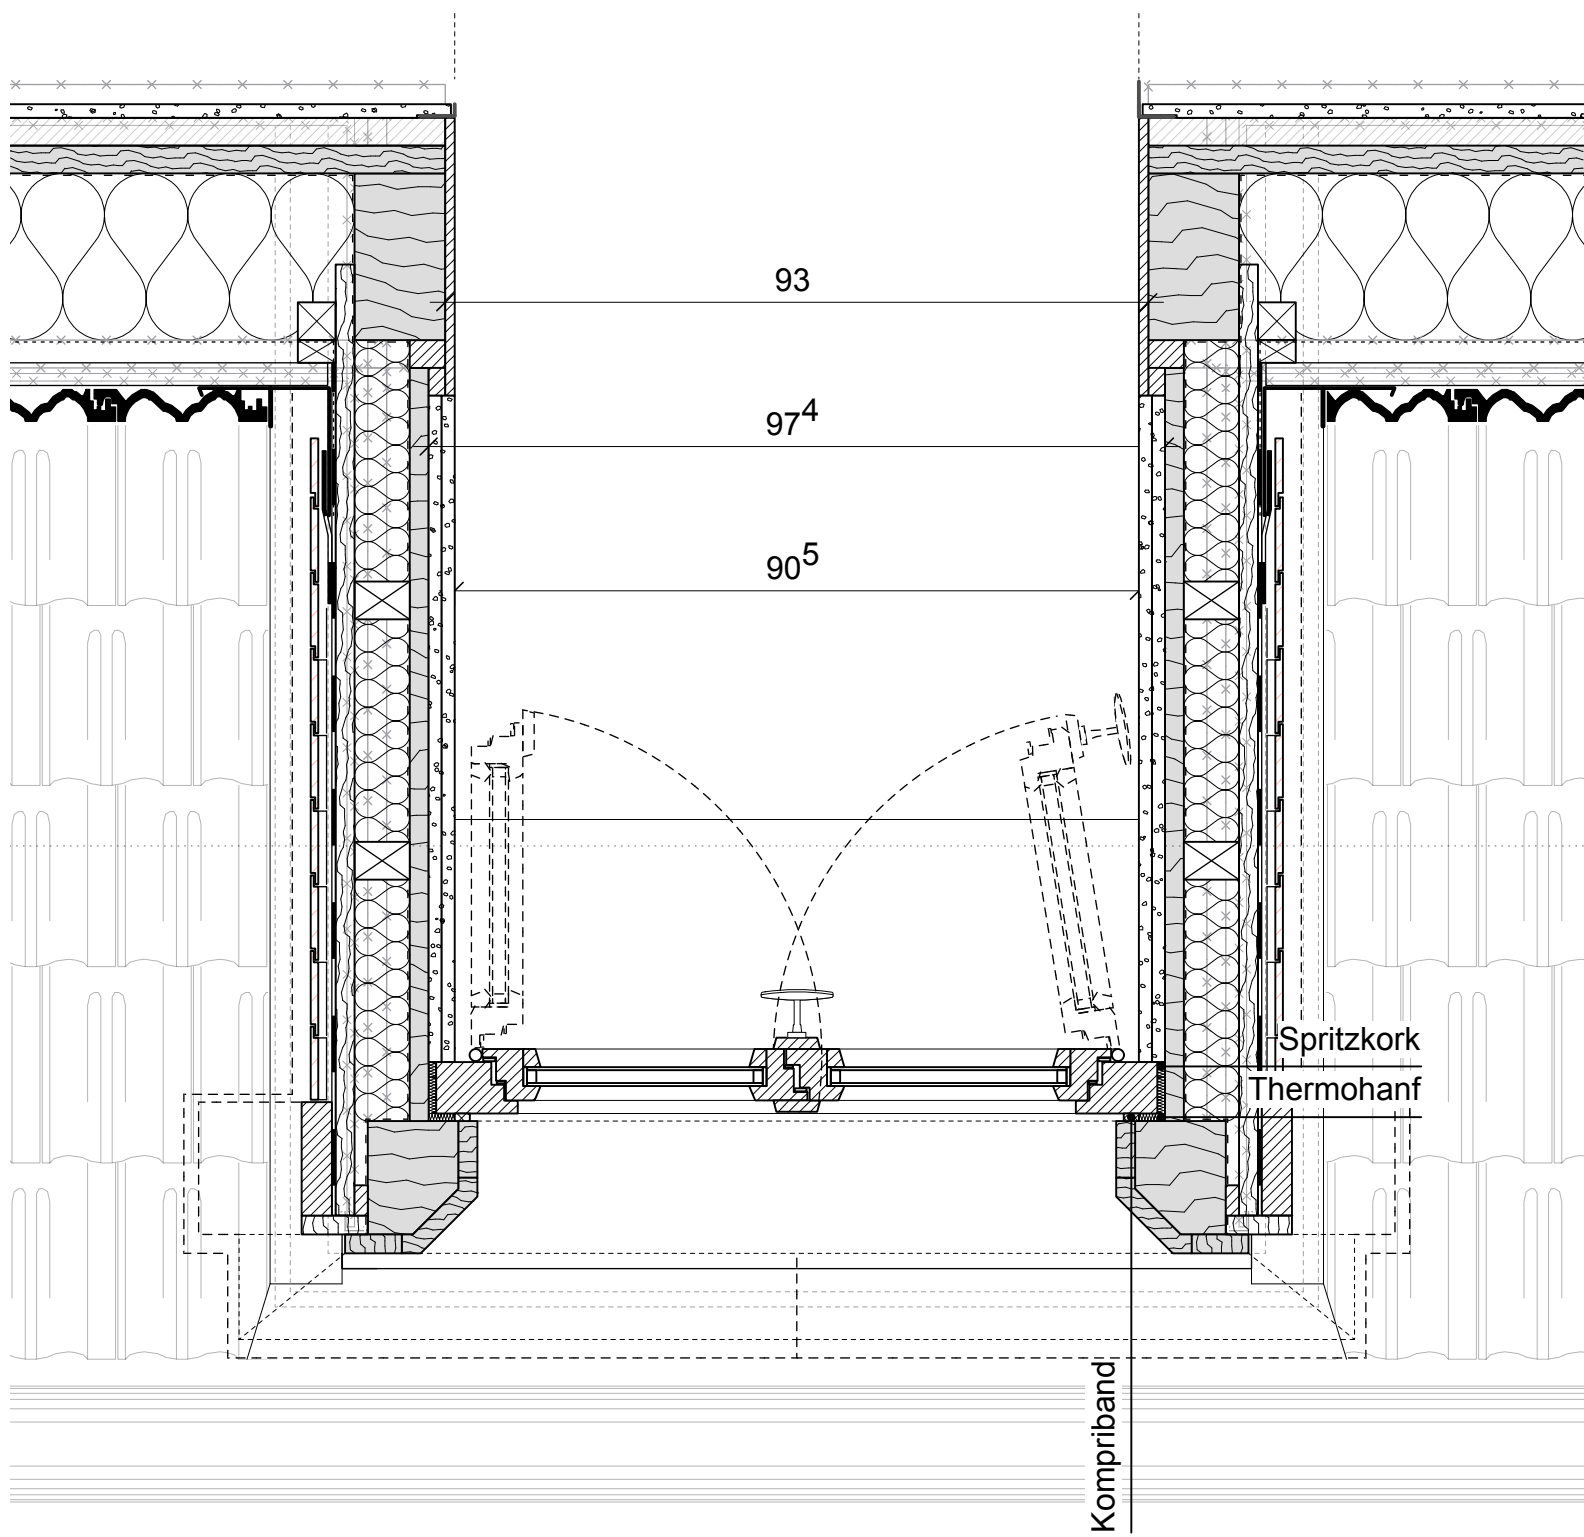


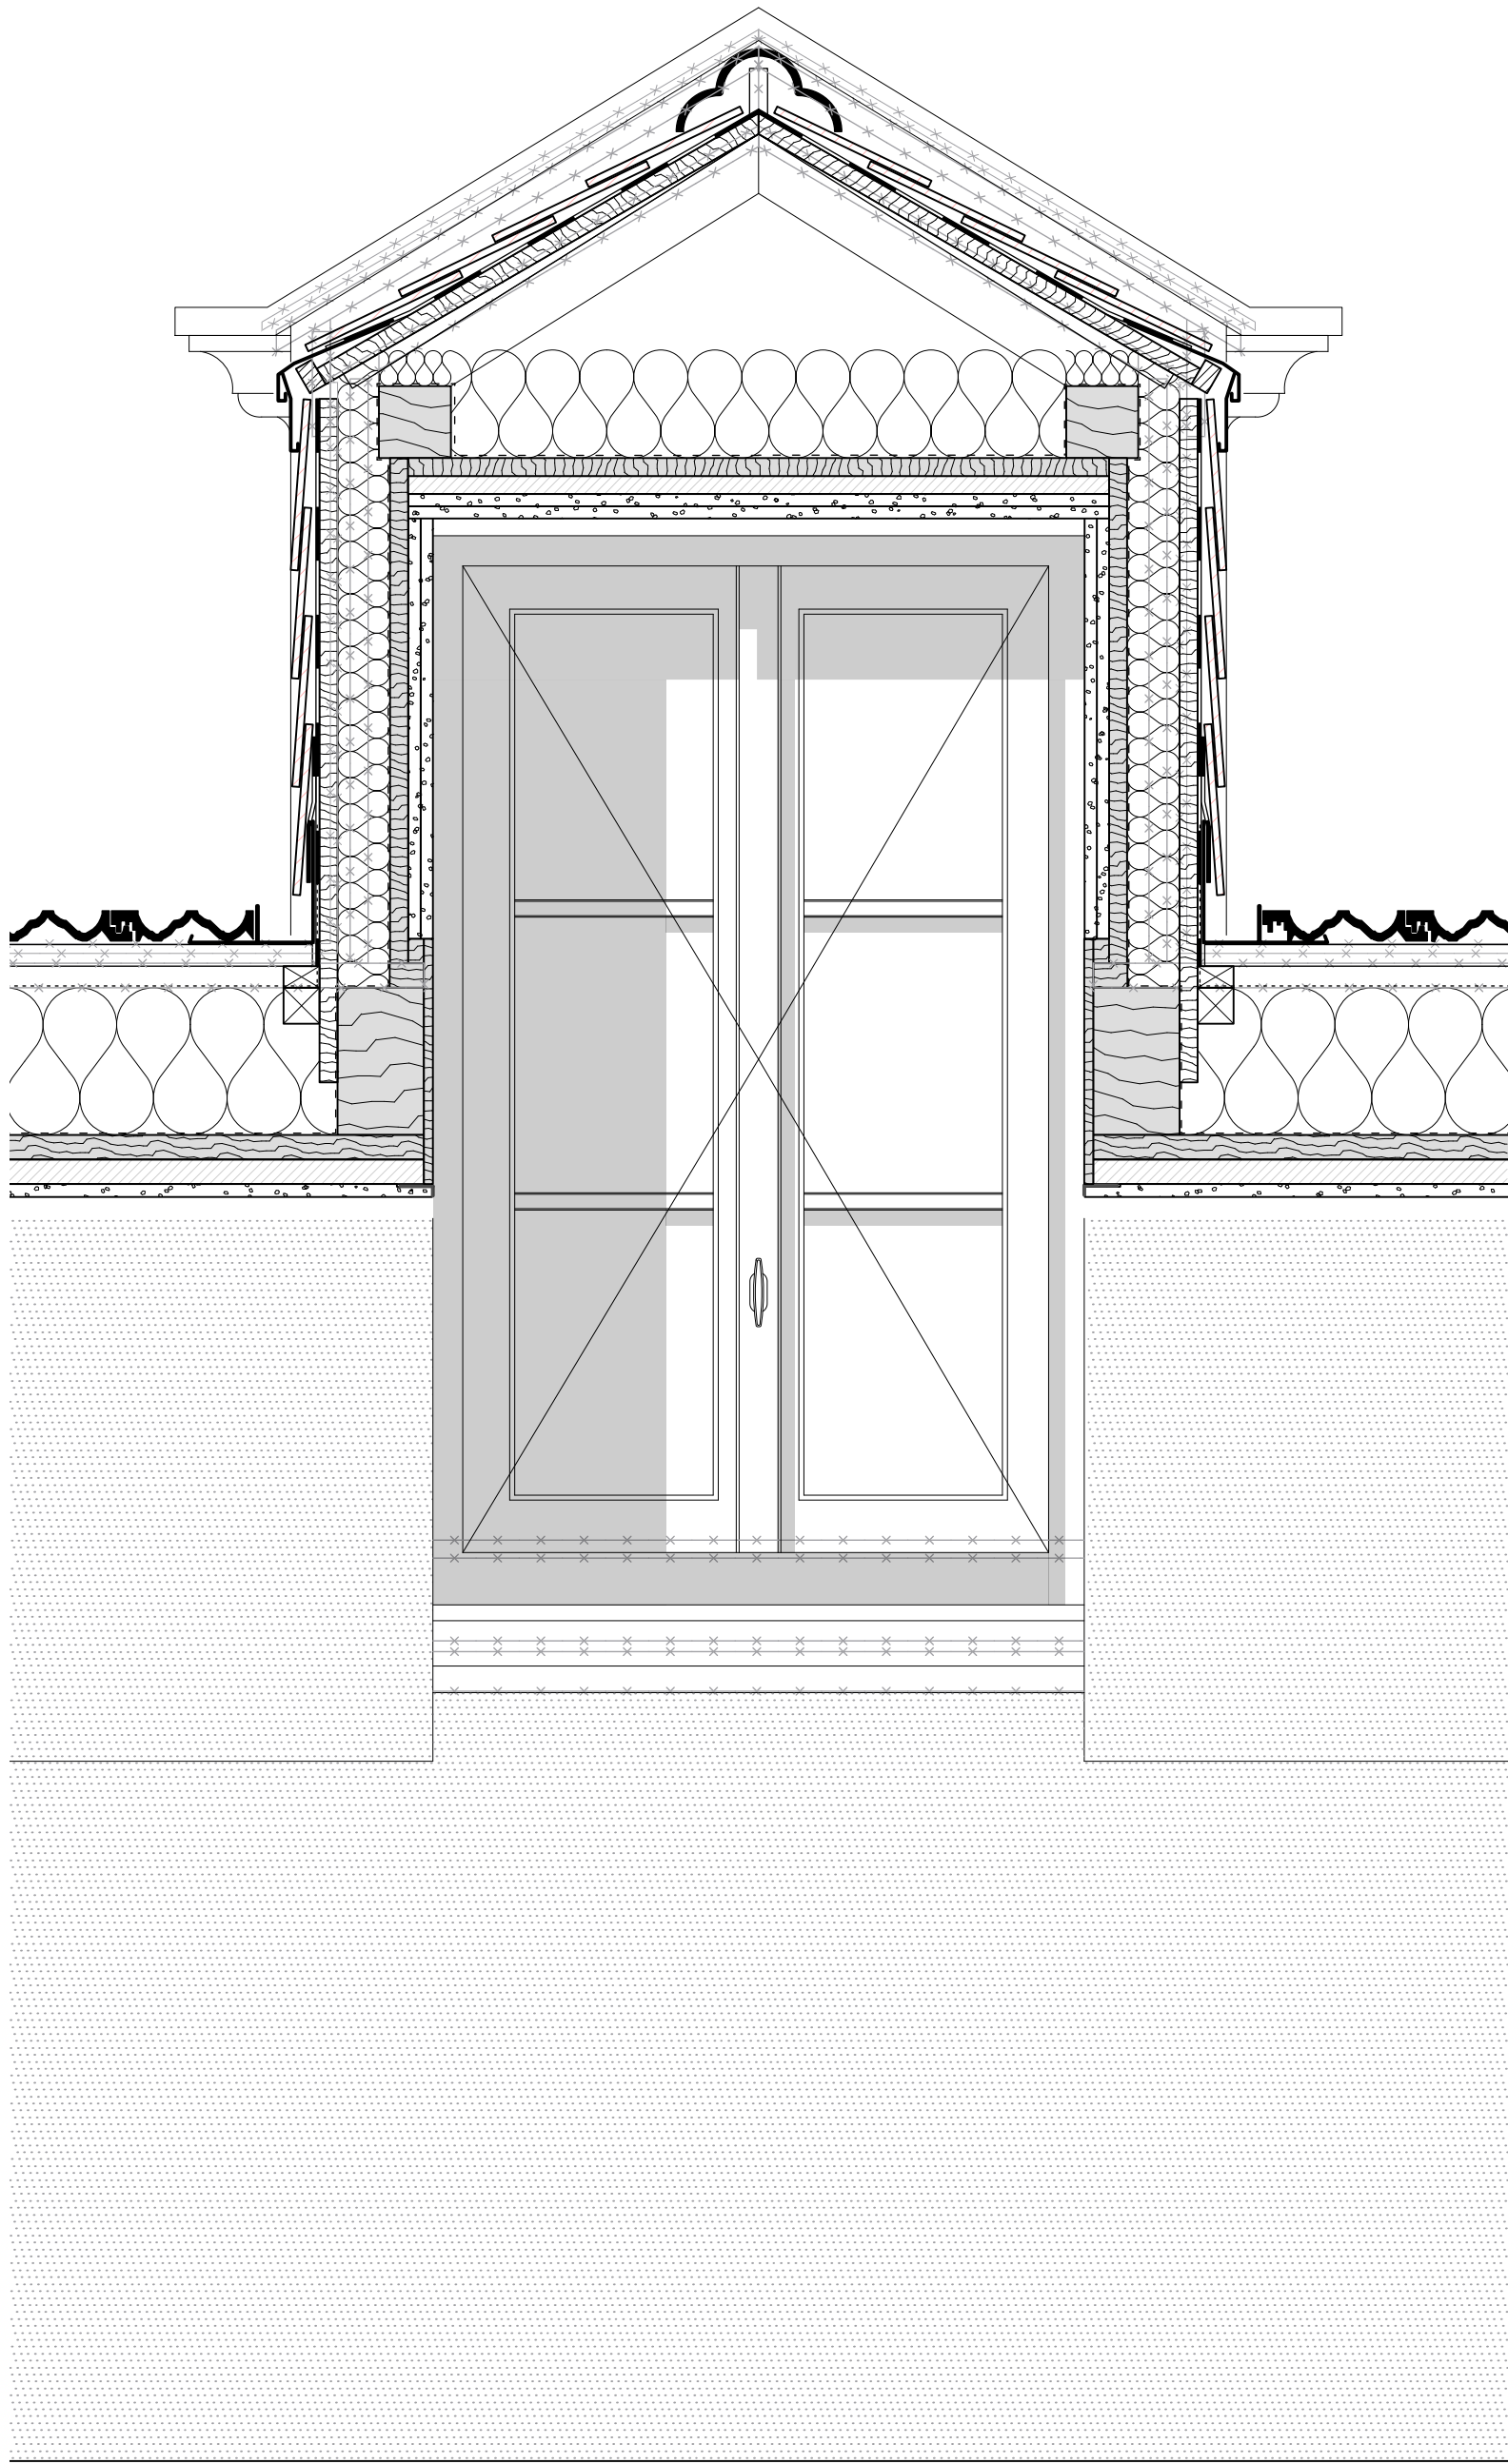

DG Fassade

FENSTER TYP 62

	Planung	
	zwo/elf Architekten PartmbB	
	Alter Schlachthof 15	
	76131 Karlsruhe	
	Tel: +49 721 9338257 Fax: +497219338259	
	E-Mail: ms@zwo-elf.de	

Index	Datum	Änderungsbeschreibung	Bearbeiter

Dateiname XREF Erweiterung		

Projekt Nr. Nr. BP.UA23-2001		Bauherr KIT Karlsruher Institut für Technologie				
SAP-WE	SAP-Geb. Nr.	Planen und Bauen (PB)				
Dienststelle	Bauwerk	Kaiserstrasse 12, 76131 Karlsruhe				
082012	13001040	Tel.: +49 721 608-0 Fax: +49 721 9338259				
Nutzer Geb. Nr.		Objekt				
Gebäude 10.40		ehem. Botanisches Institut/ International Affairs				
Dateiname		Kaiserstraße 2				
A-5D -FEN- 762-01		76131 Karlsruhe				
verknüpfte Dateien		Gebäude / Bauteil				
Layoutname		Maßnahme				
DIN_A1		KA, KIT, Sanierung Bot. Institut				
Plandatum		Planbezeichnung				
30.06.2026		Ausführungsplanung				
Maßstab		Gebäudeplanung				
1:10		Detailpläne				
Plangröße in mm		Fenster Typ 62				
594 x 841		Plan erstellt	Plan bearbeitet	Projektleitung	Amtsleitung	Freigabe
30.06.2026		sk	ms			