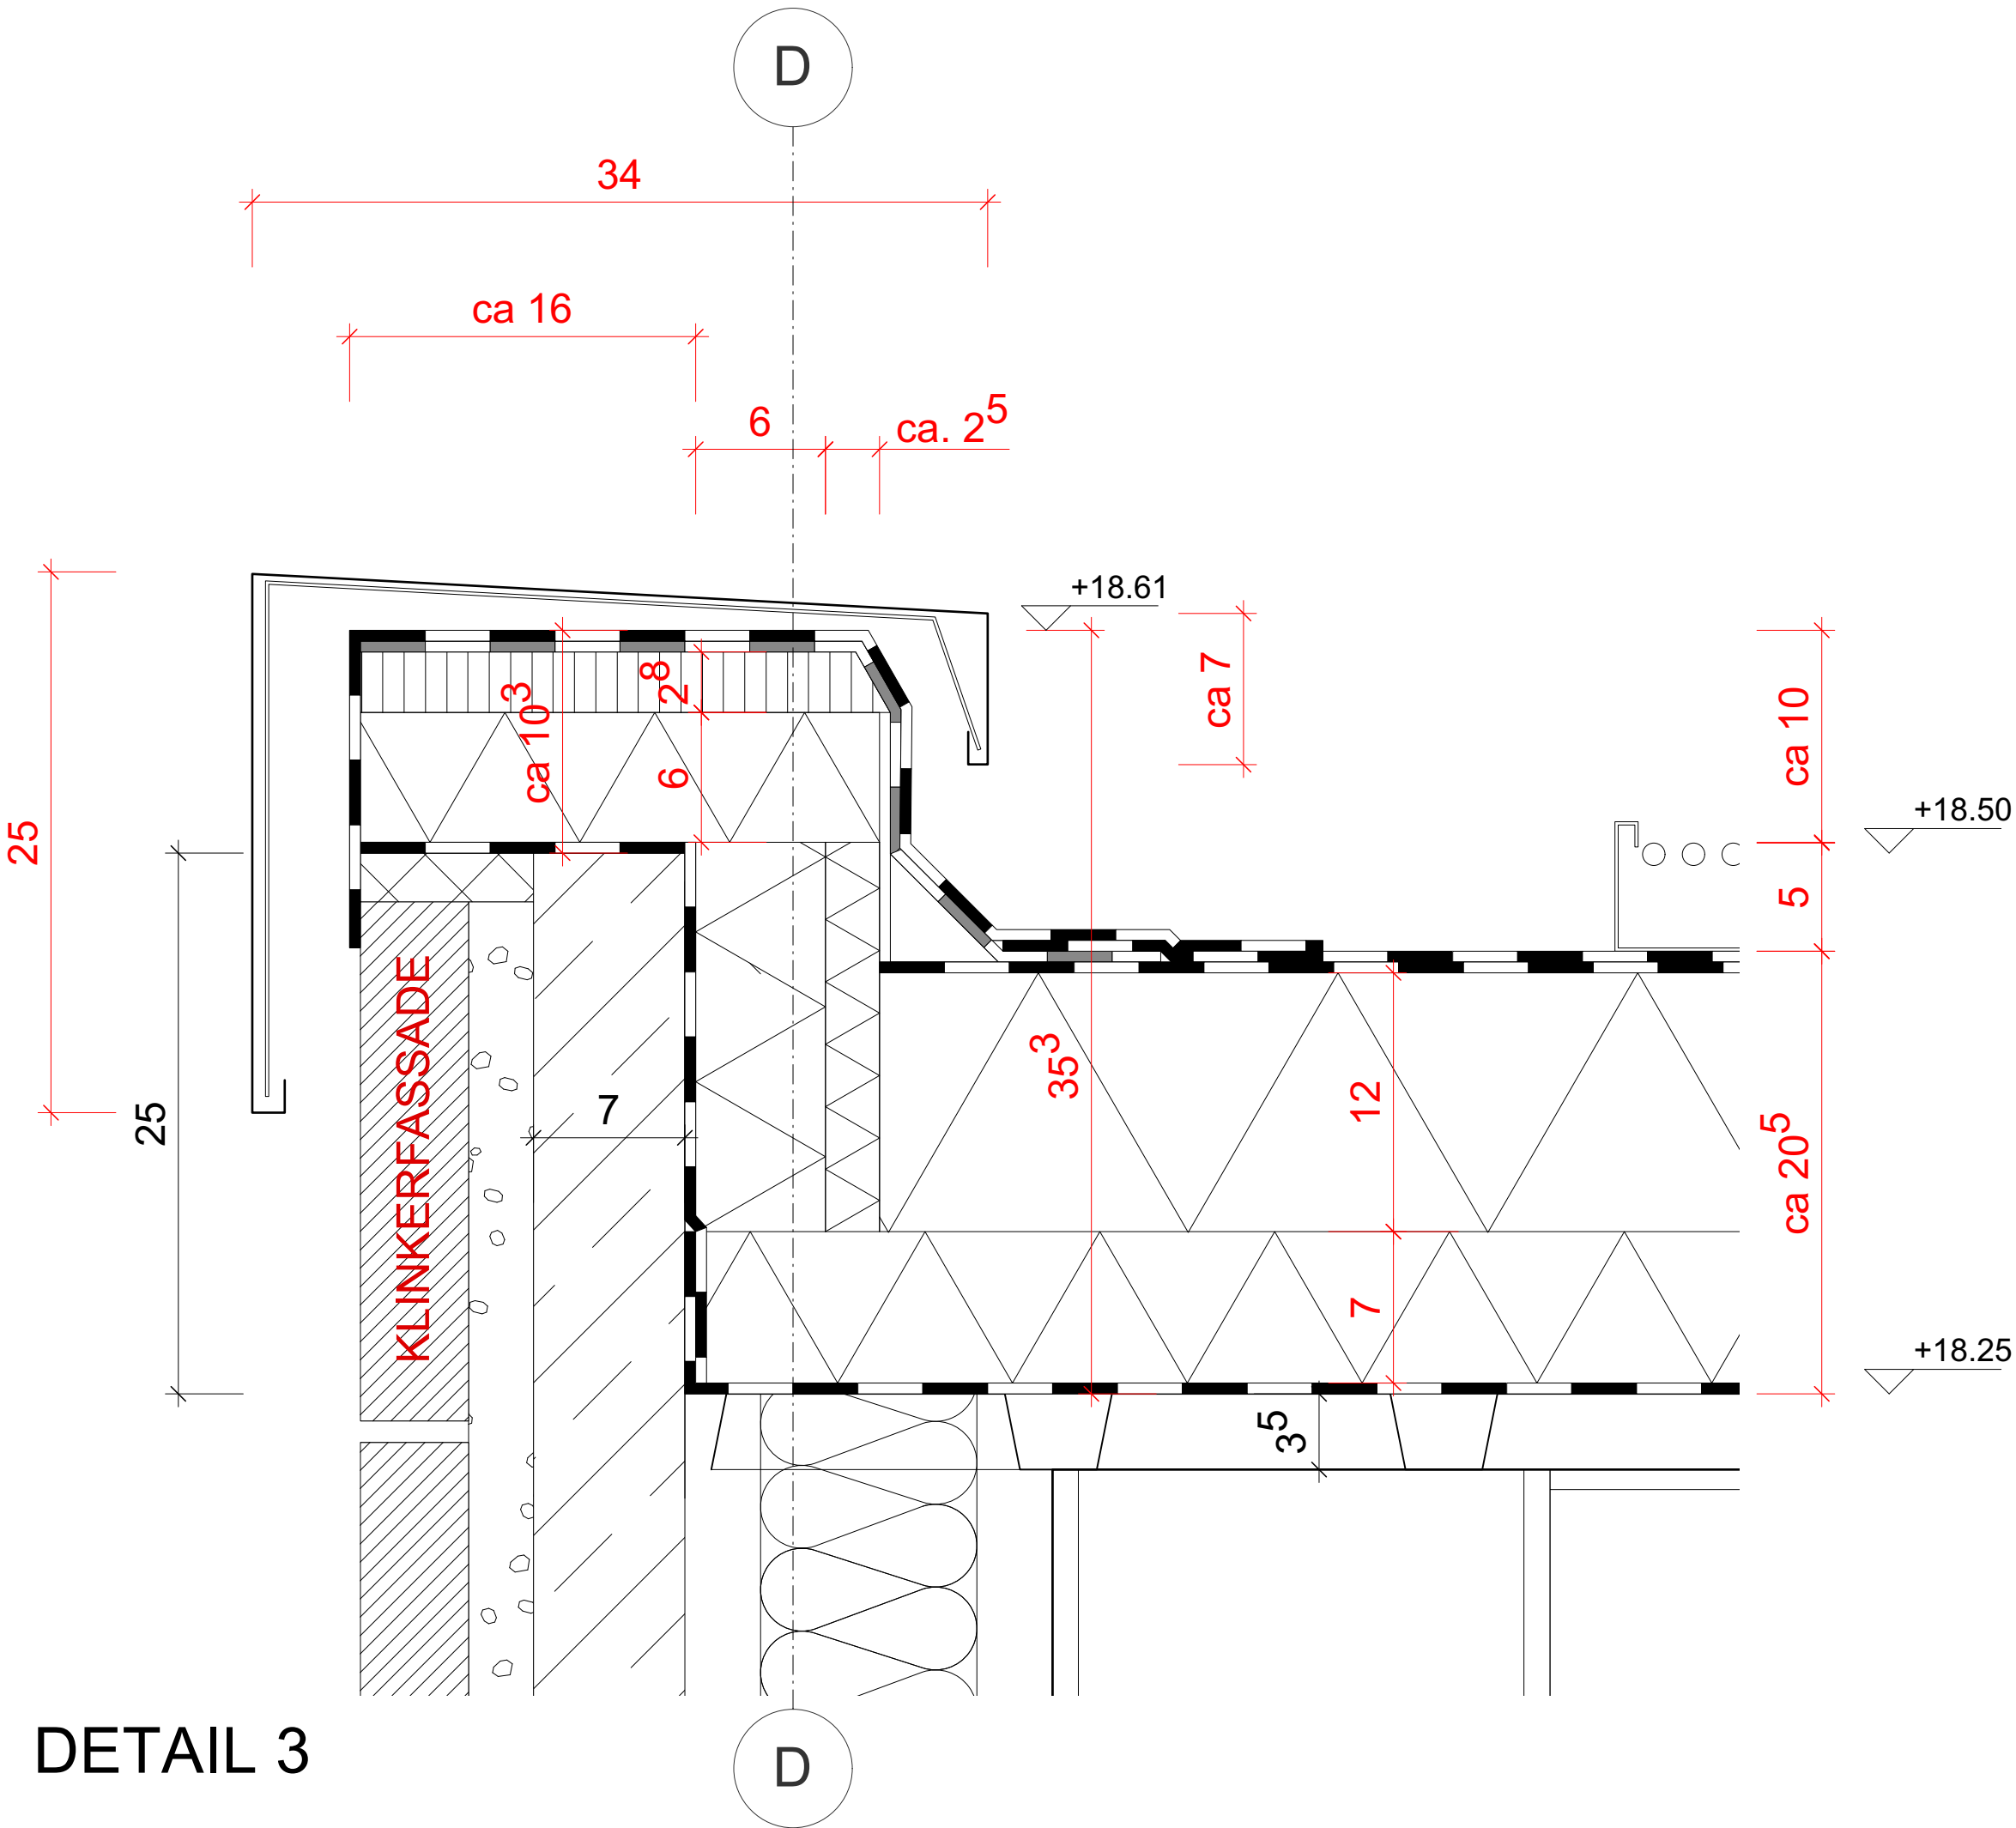


|   |          |       |      |                     |            |      |
|---|----------|-------|------|---------------------|------------|------|
| Planung   |          |       |      |                     |            |      |
| Bauherr   |          |       |      |                     |            |      |
| Karlsruher Institut für Technologie<br>Kaiserstraße 12<br>76131 Karlsruhe<br>Deutschland                     |          |       |      |                     |            |      |
| BAU 30.36   |          |       |      |                     |            |      |
| Maßstab : 1:3                                                                                                |          |       |      | Blattgröße : DIN A3 |            |      |
| Index   | Änderung | Datum | Name | Bearb.              | Tag        | Name |
|   |          |       |      | Gepr.               | 15.10.2025 | HGK  |
|   |          |       |      | Ges.                |            |      |
|   |          |       |      |                     |            |      |
|   |          |       |      |                     |            |      |
|   |          |       |      |                     |            |      |
| Institut   |          |       |      |                     |            |      |
| Institut für Elektroenergiesysteme<br>und Hochspannungstechnik (IEH)<br>Engesserstraße 11<br>76131 Karlsruhe |          |       |      |                     |            |      |
| Benennung :                                                                                                  |          |       |      |                     |            |      |
| Ausführungsplanung<br>Attika Detailplan 3                                                                    |          |       |      |                     |            |      |
| Zeichnungs- Nr. :                                                                                            |          |       |      |                     |            |      |
| 3036R001.WP003                                                                                               |          |       |      |                     |            |      |
| Ersatz für :                                                                                                 |          |       |      | Ersetzt durch :     |            |      |