!! Aufbauhöhe Attika in Abhängigkeit zur Fassadenbekleidung
Montage der Fassadenbekleidung beachten !!

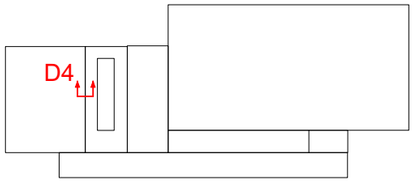

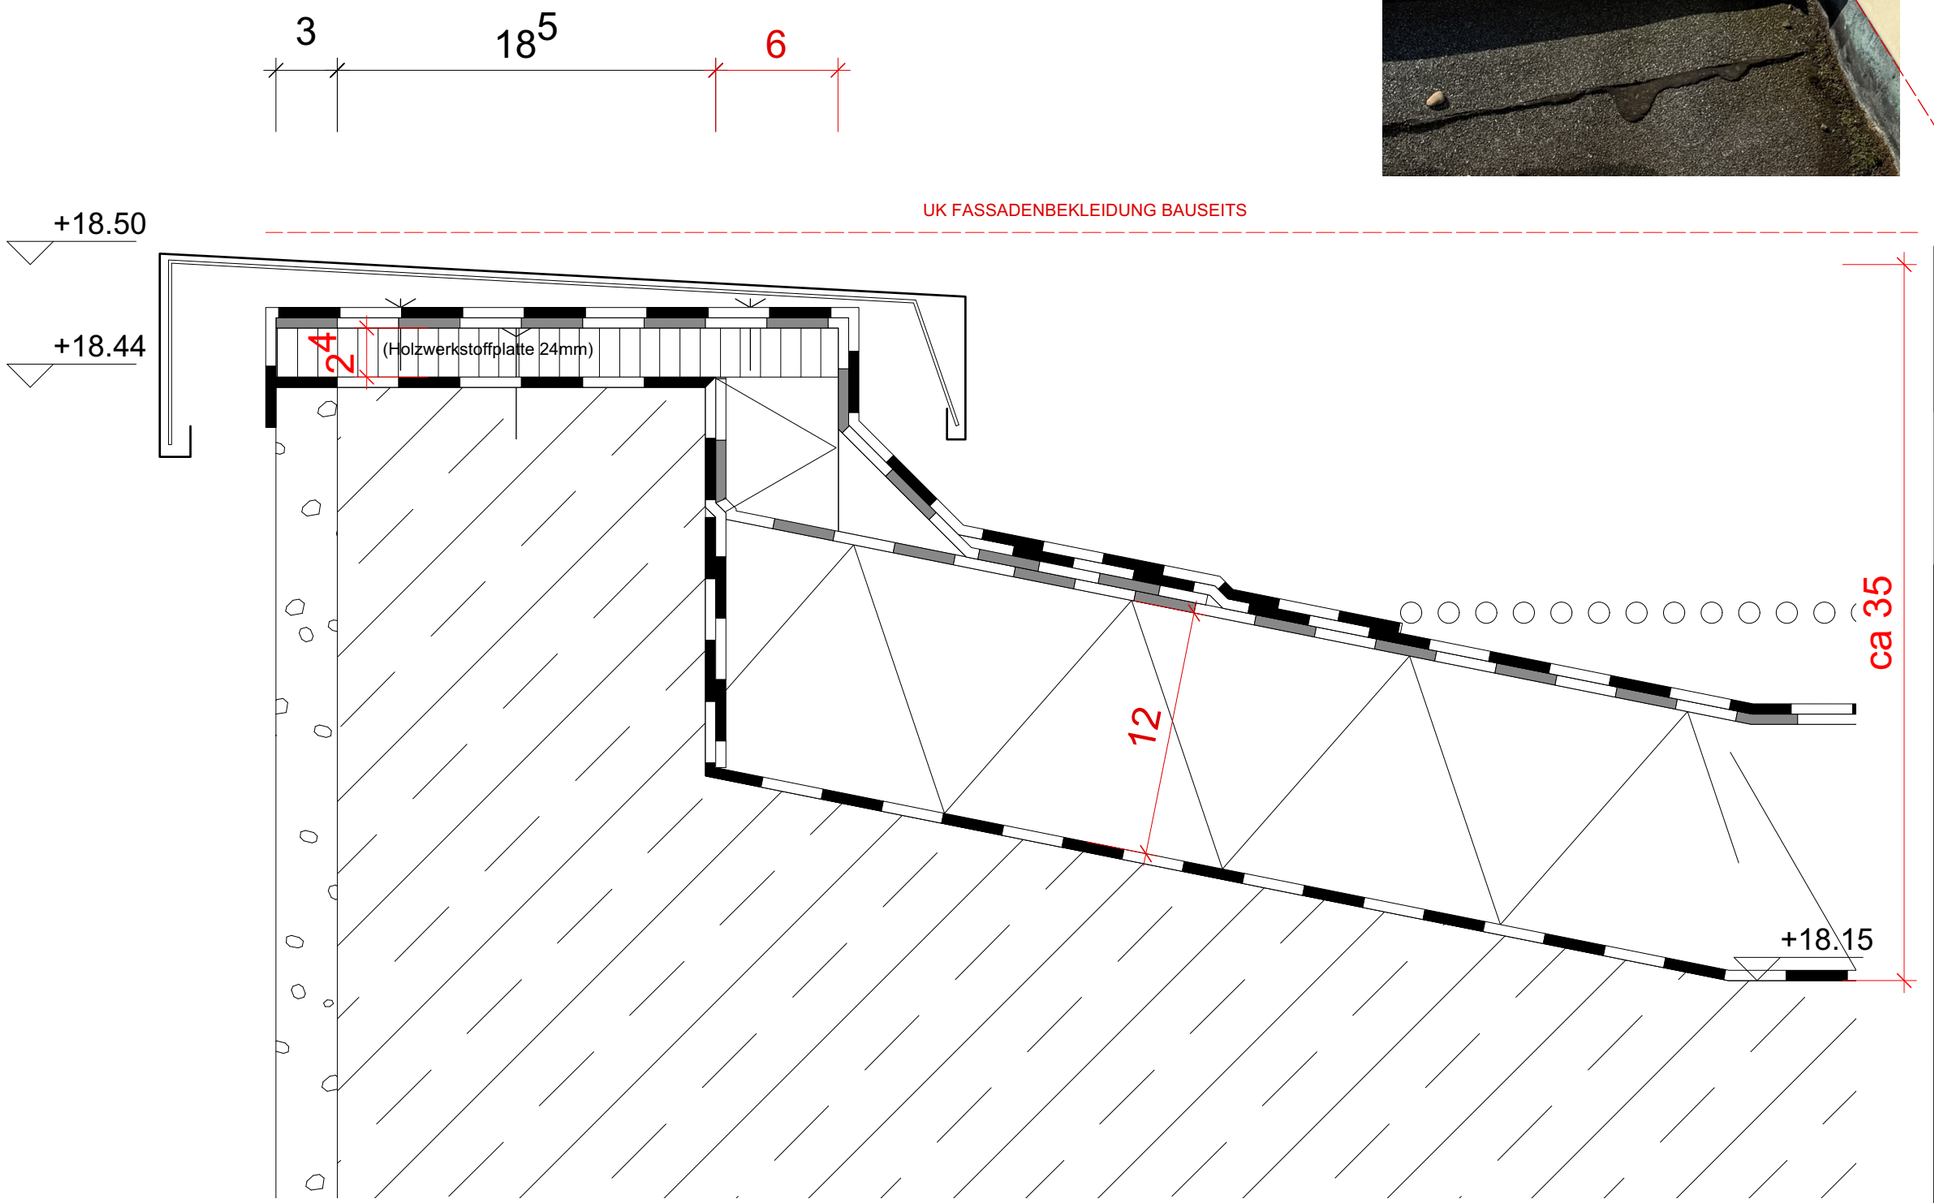

DETAIL 4

Planung

Bauherr
Karlsruher Institut für Technologie
Kaiserstraße 12
76131 Karlsruhe
Deutschland

BAU 30.36

Maßstab : 1:3				Blattgröße : DIN A3		
Index	Änderung	Datum	Name		Tag	Name
				Bearb.	15.10.2025	HGK
				Gepr.		
				Ges.		

Institut
Institut für Elektroenergiesysteme
und Hochspannungstechnik (IEH)
Engesserstraße 11
76131 Karlsruhe

Benennung :
Ausführungsplanung
Attika Detailplan 4

Zeichnungs- Nr. :
3036R001.WP004

Ersatz für :
Ersetzt durch :