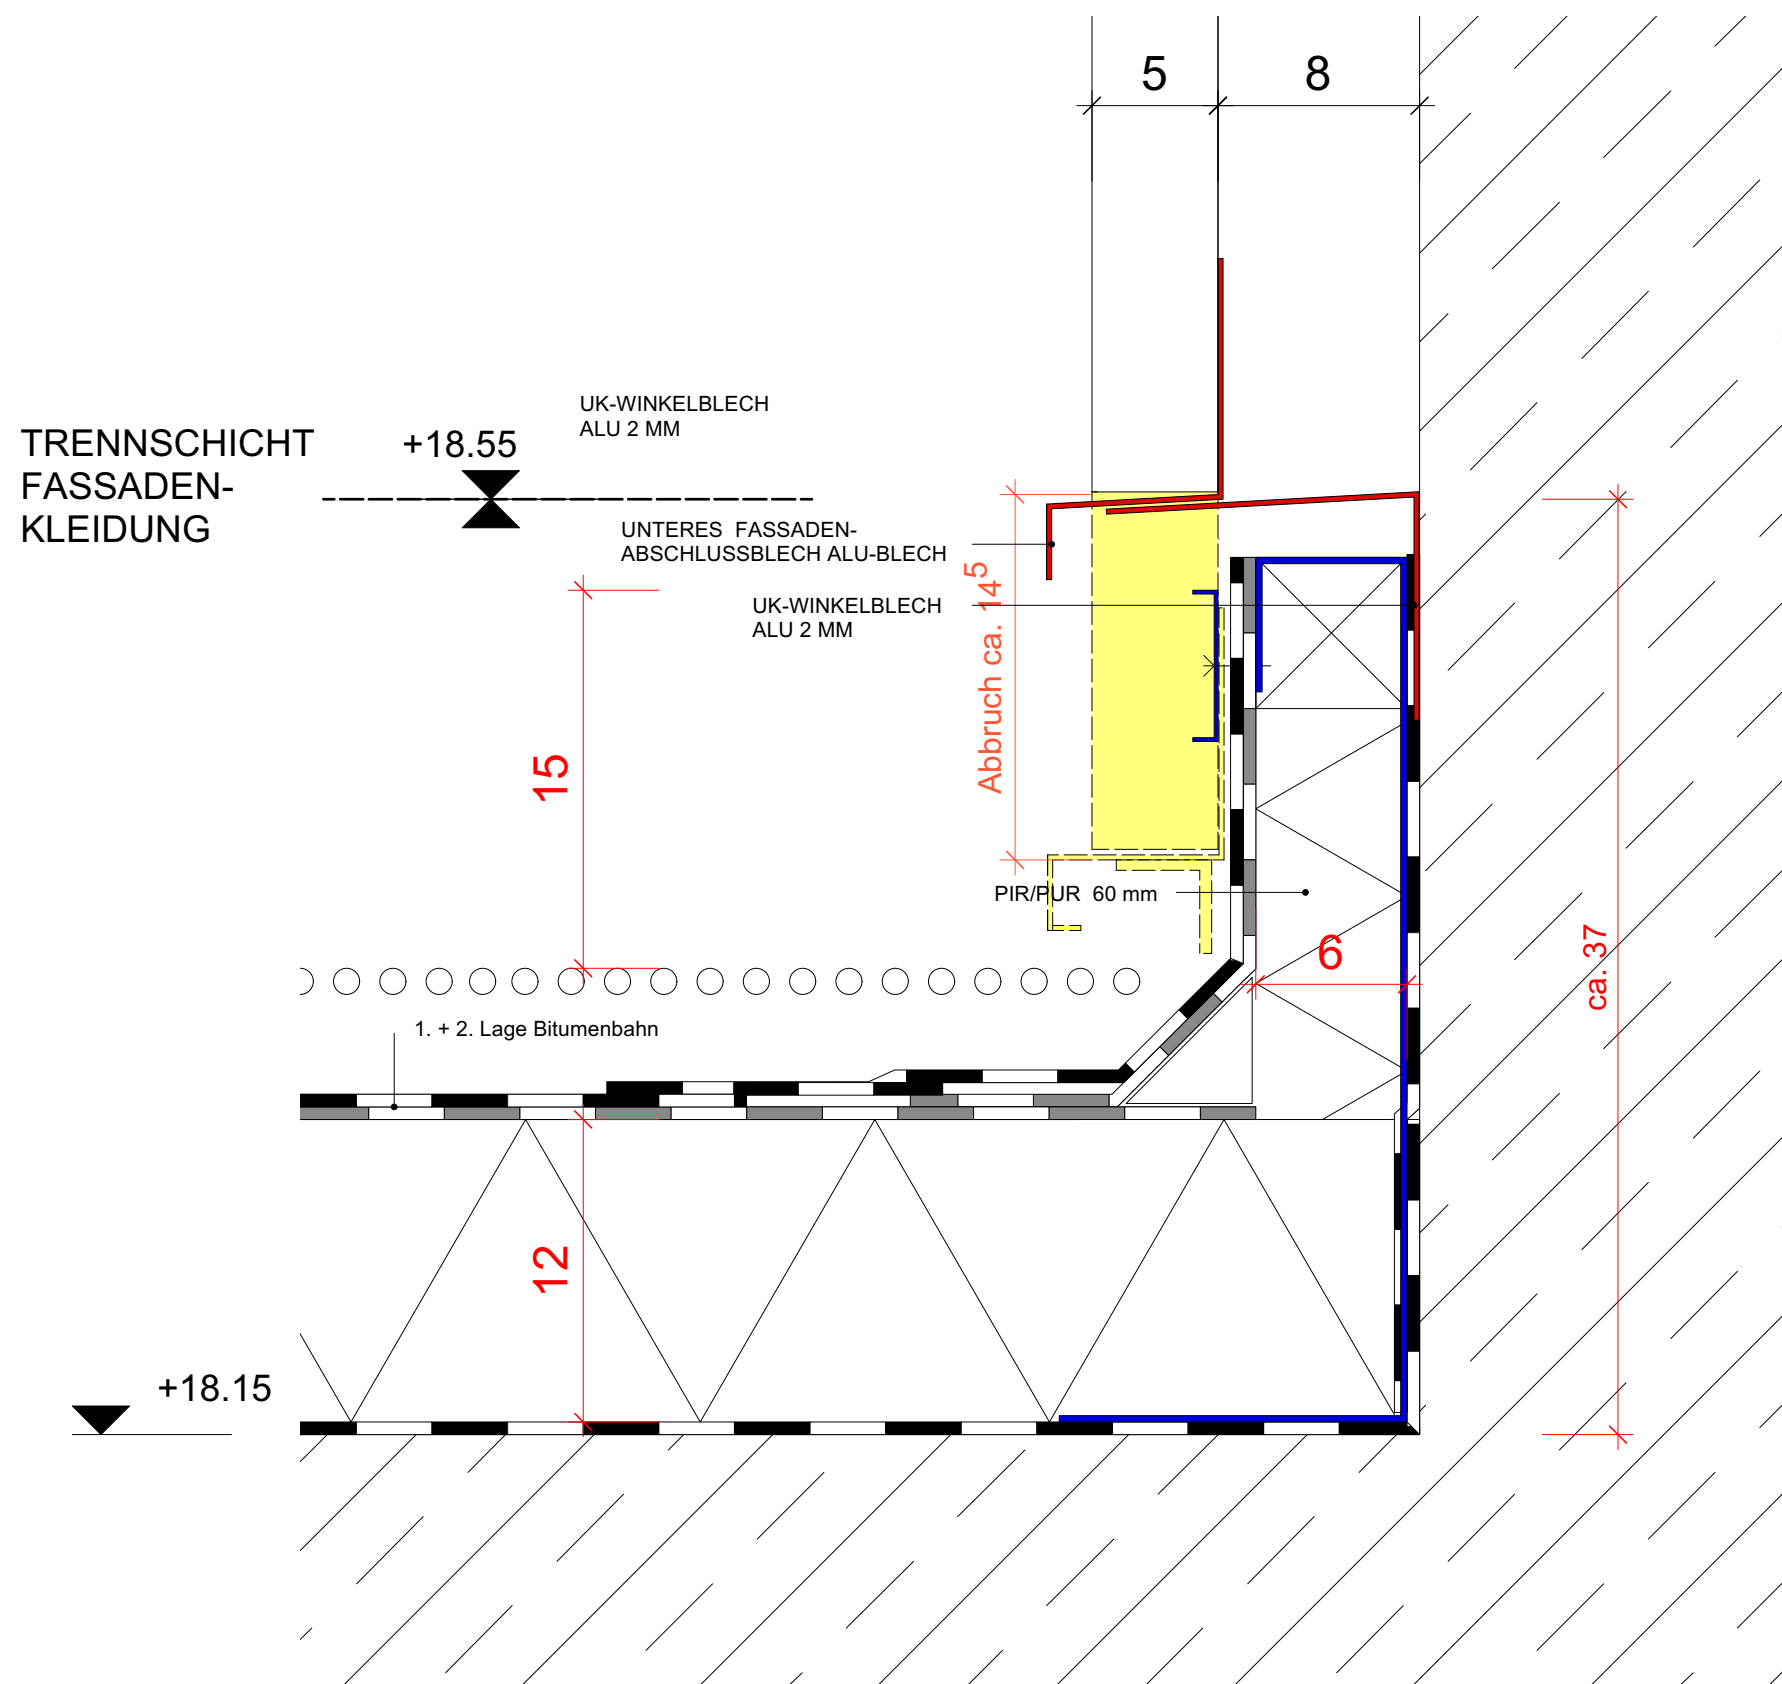


Planung					
Bauherr Karlsruher Institut für Technologie Kaiserstraße 12 76131 Karlsruhe Deutschland					
BAU 30.36					
Maßstab : 1:3				Blattgröße : DIN A3	
Index	Änderung	Datum	Name		
				Bearb.	15.10.2025
				Gepr.	
				Ges.	
Institut Institut für Elektroenergiesysteme und Hochspannungstechnik (IEH) Engesserstraße 11 76131 Karlsruhe					
Benennung : Ausführungsplanung Wandanschluss Detailplan 5					
Zeichnungs- Nr. : 3036R001.WP005					
Ersatz für :			Ersetzt durch :		