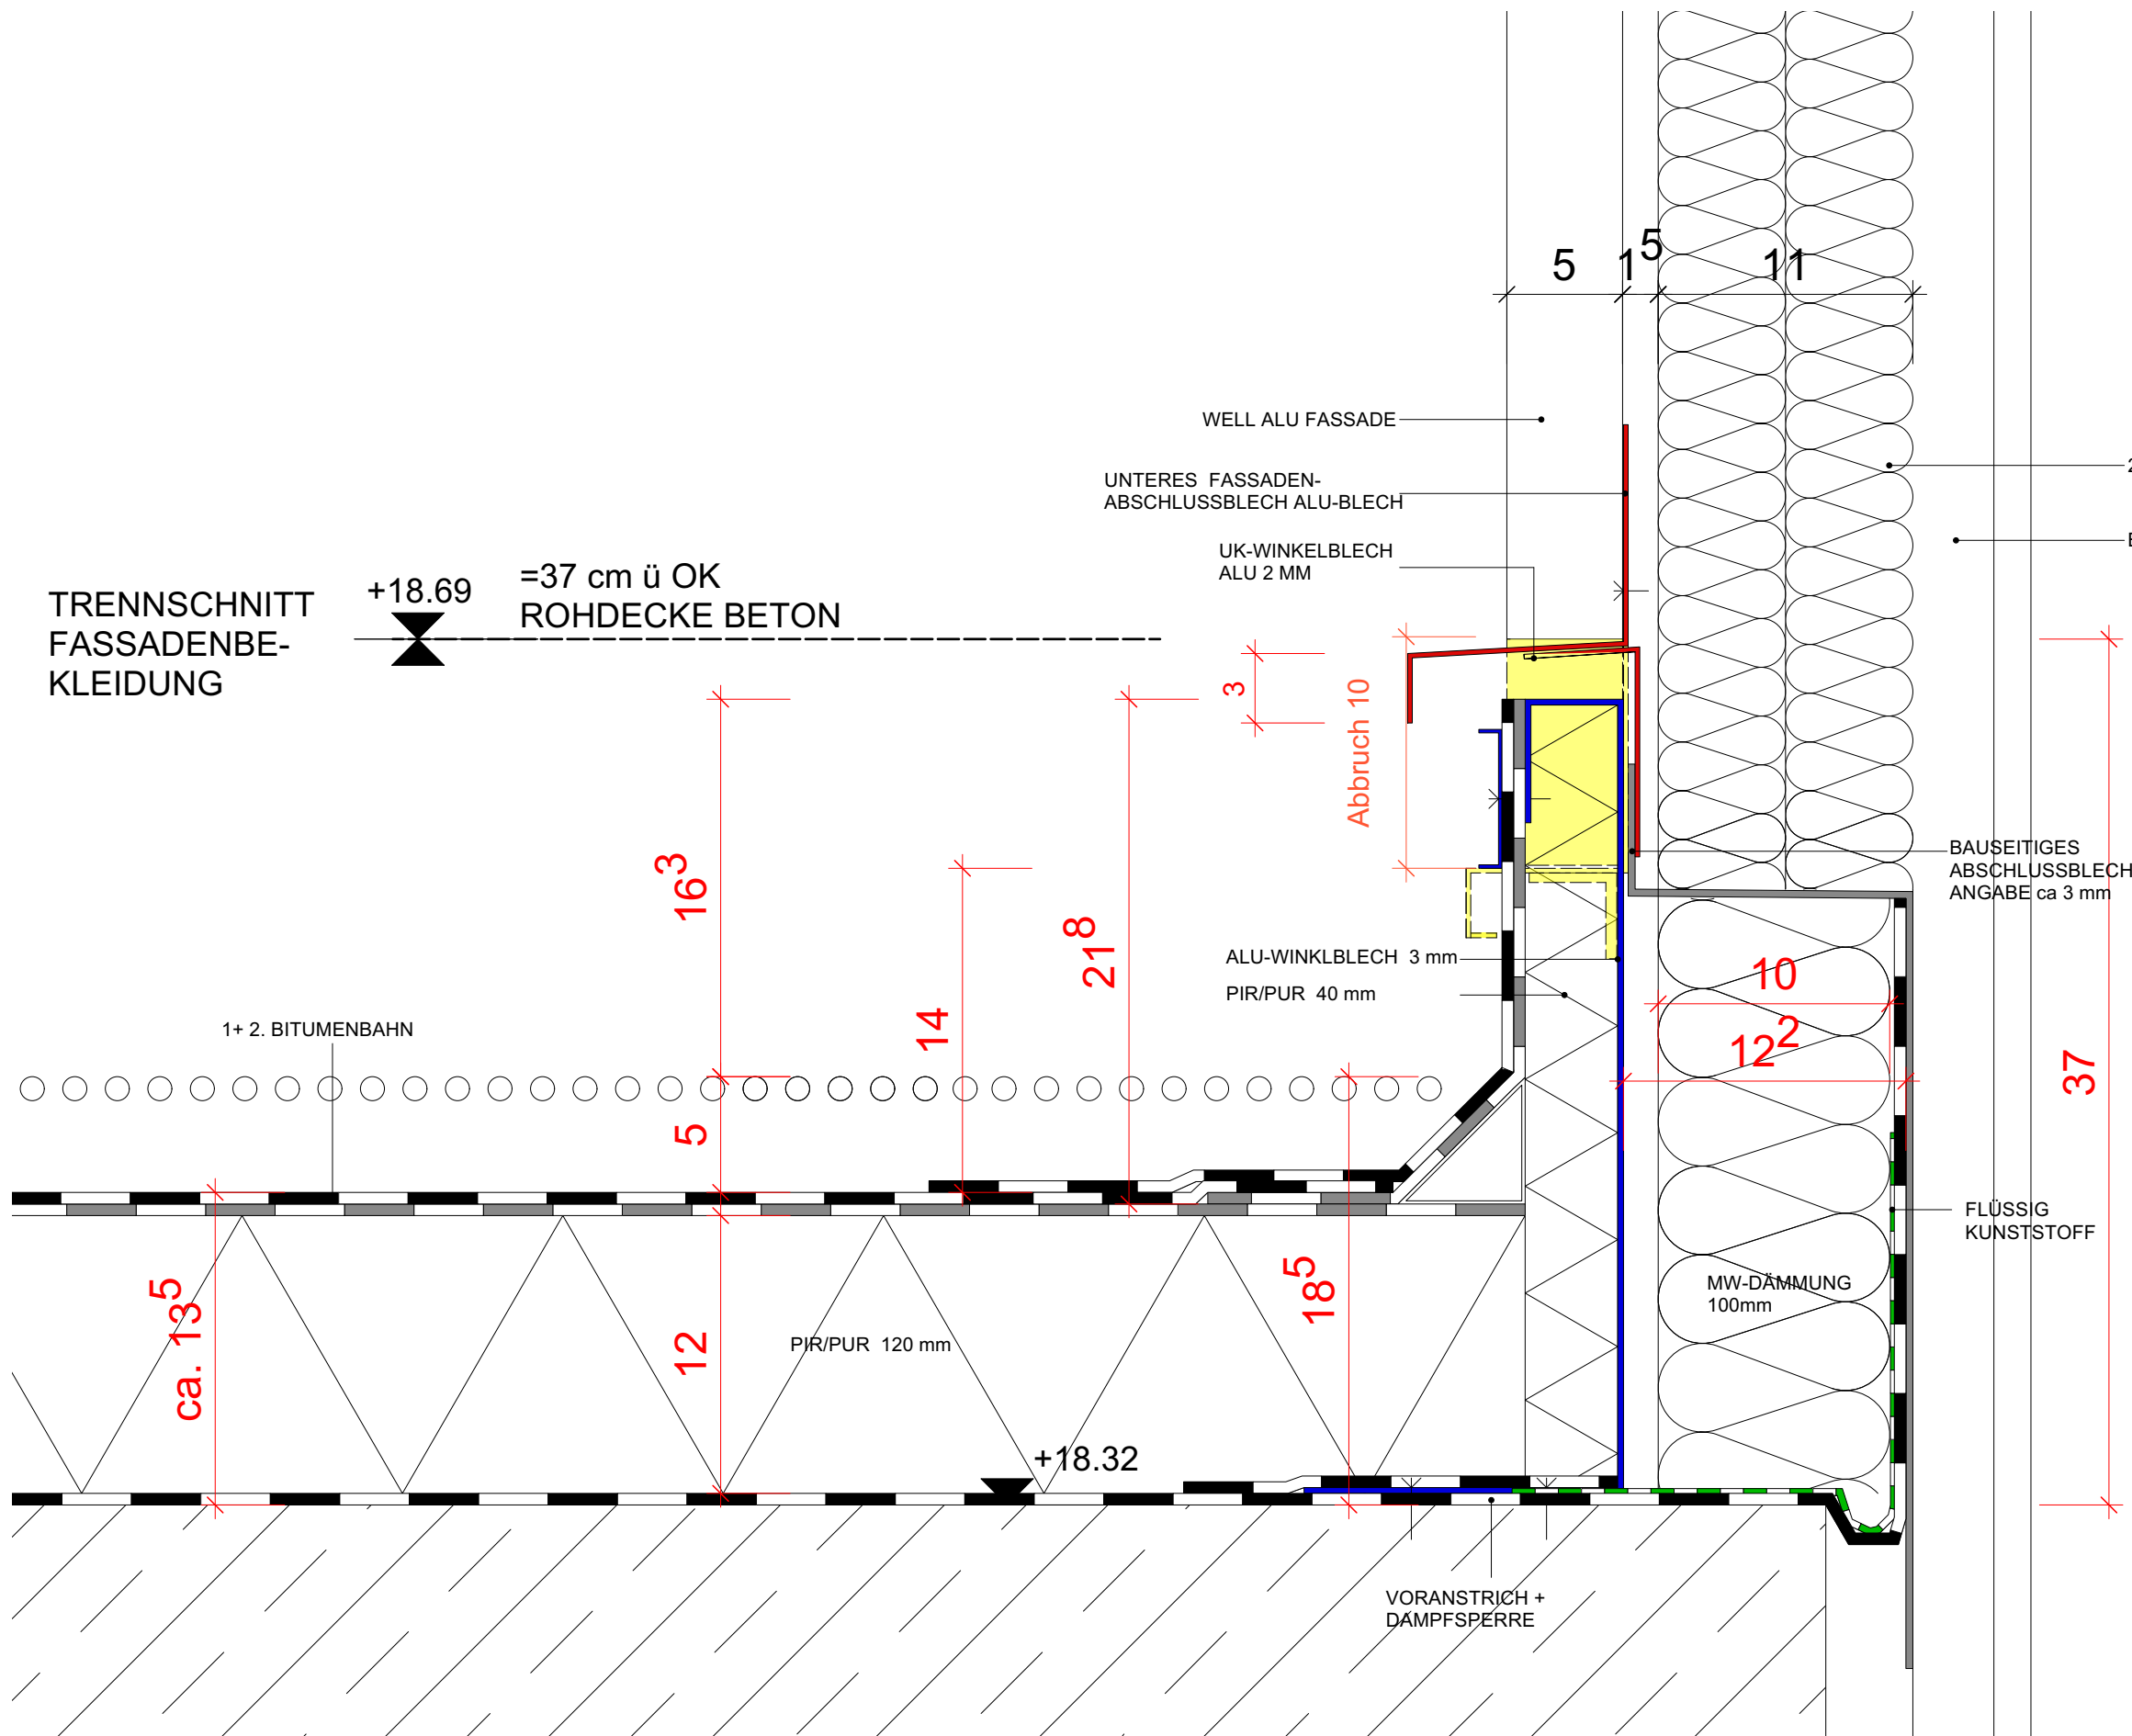


Planung						
Bauherr						
Karlsruher Institut für Technologie Kaiserstraße 12 76131 Karlsruhe Deutschland						
BAU 30.36						
Maßstab :			Blattgröße :			
1:3			DIN A3			
Index	Änderung	Datum	Name	Bearb.	Tag	Name
				Gepr.	15.10.2025	HGK
				Ges.		
Institut						
Institut für Elektroenergiesysteme und Hochspannungstechnik (IEH) Engesserstraße 11 76131 Karlsruhe						
Benennung :						
Ausführungsplanung						
Wandanschluss Detailplan 7						
Zeichnungs- Nr. :						
3036R001.WP007						
Ersatz für :				Ersetzt durch :		

DETAIL 7