



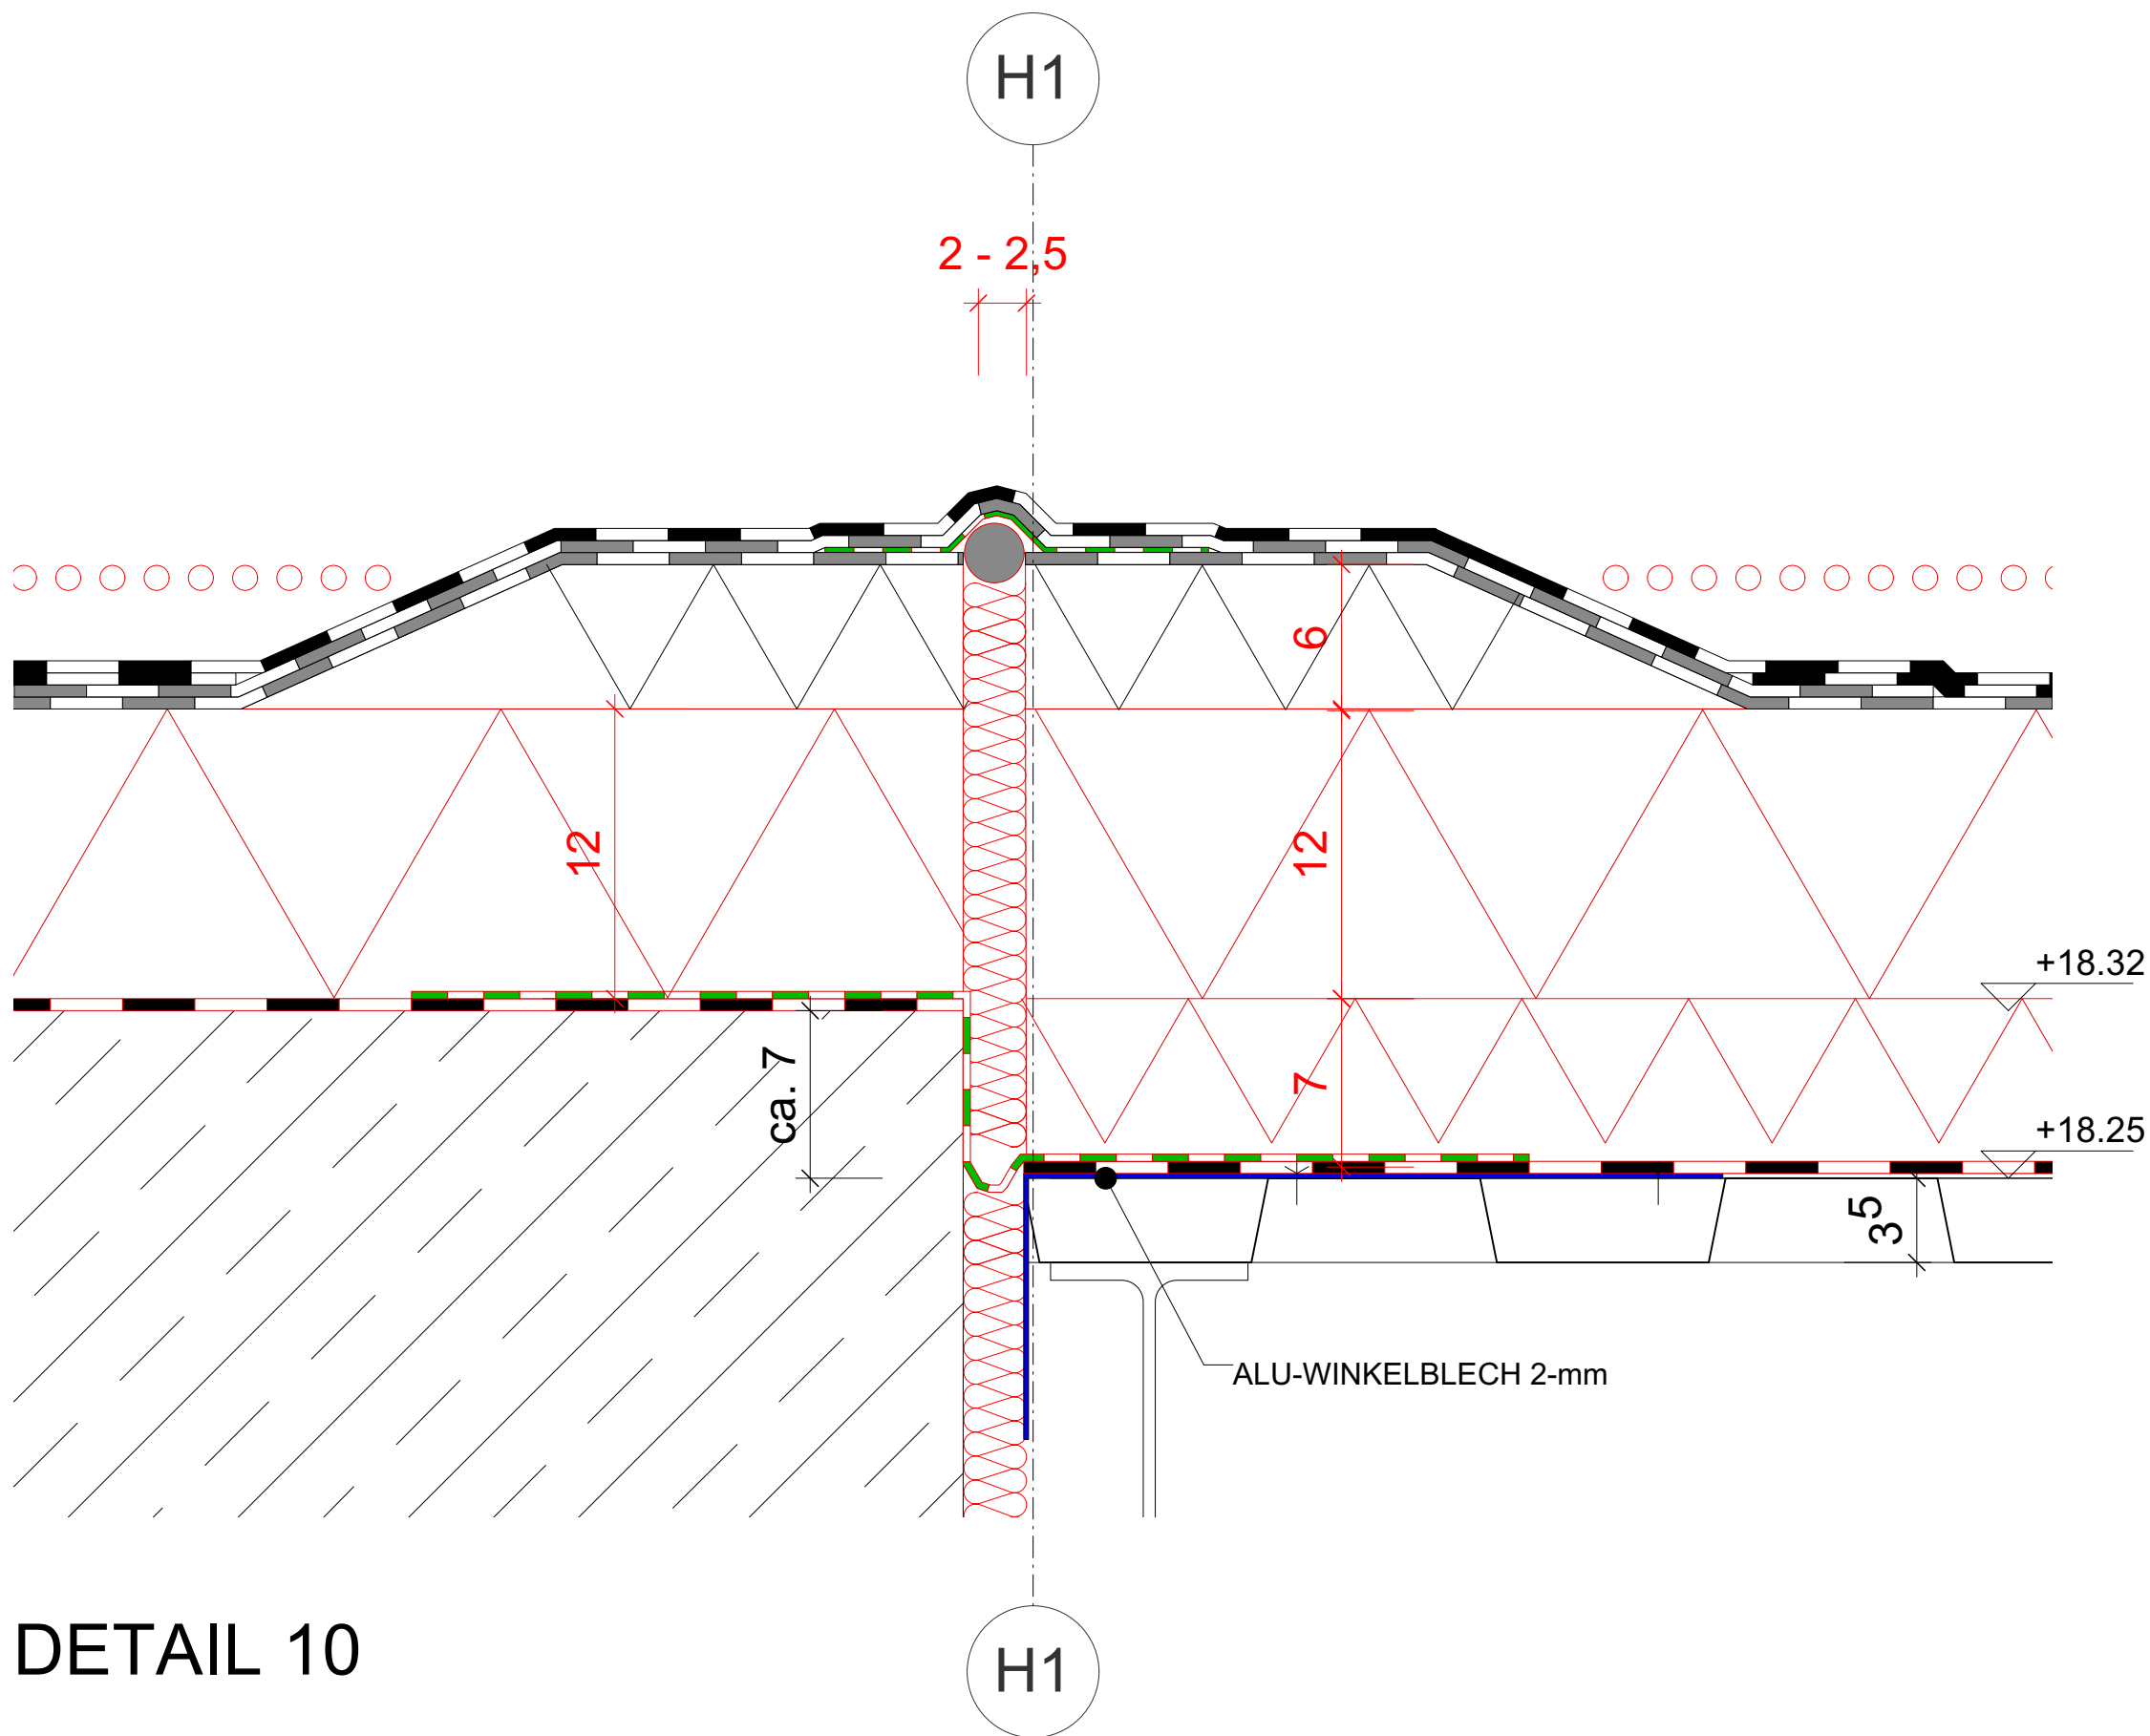

DETAIL 10

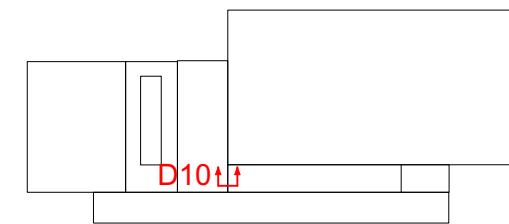

Planung						
Bauherr Karlsruher Institut für Technologie Kaiserstraße 12 76131 Karlsruhe Deutschland						
BAU 30.36						
Maßstab : 1:3				Blattgröße : DIN A3		
Index	Änderung	Datum	Name		Tag	Name
				Bearb.	15.10.2025	HGK
				Gepr.		
				Ges.		
Institut Institut für Elektroenergiesysteme und Hochspannungstechnik (IEH) Engesserstraße 11 76131 Karlsruhe						
Benennung : Ausführungsplanung Detailplan 10 / Dehnfuge						
Zeichnungs- Nr. : 3036R001.WP010						
Ersatz für :				Ersetzt durch :		