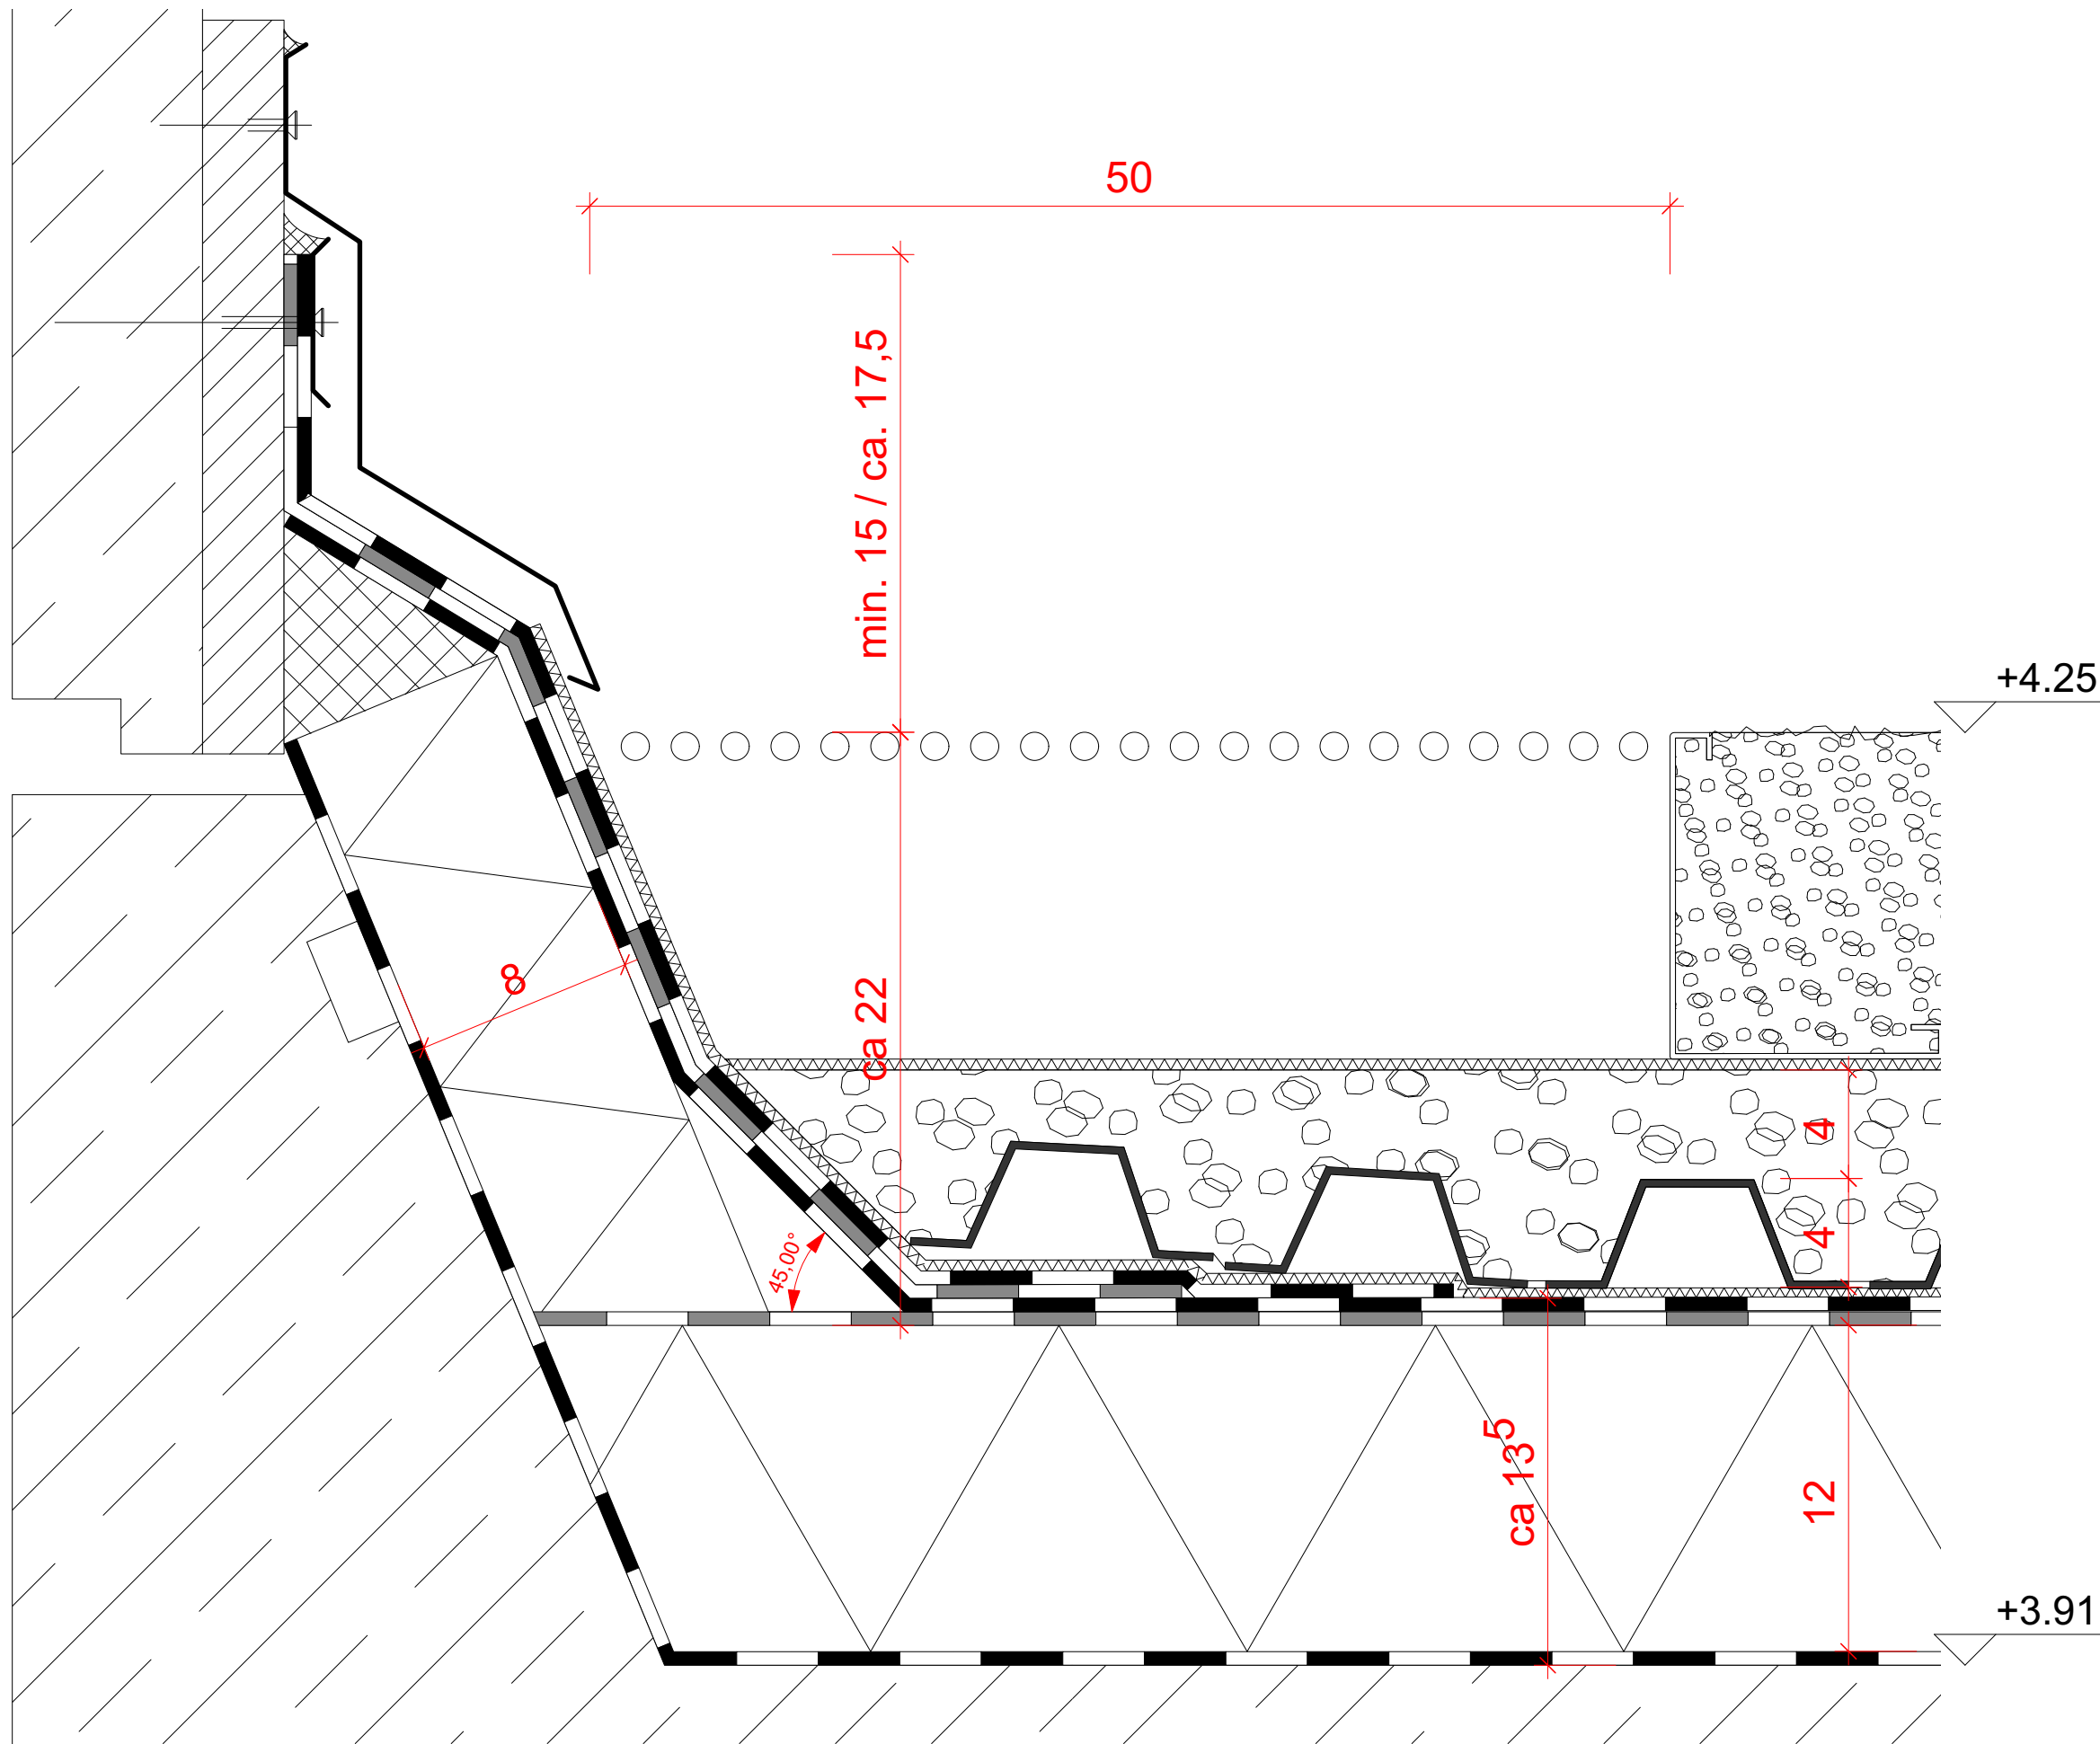


DETAIL 13

+4.25

Planung

Bauherr

Karlsruher Institut für Technologie
Kaiserstraße 12
76131 Karlsruhe
Deutschland

BAU 30.36

Maßstab : 1:3

Blattgröße : DIN A3

Index	Änderung	Datum	Name		Tag	Name
				Bearb.	15.10.2025	HGK
				Gepr.		
				Ges.		

Institut

Institut für Elektroenergiesysteme
und Hochspannungstechnik (IEH)
Engesserstraße 11
76131 Karlsruhe

 **KIT** Karlsruher Institut
für Technologie

Benennung :

Ausführungsplanung
Wandanschluss Detailplan 12

Zeichnungs- Nr. :

3036R001.WP012

Ersatz für :

Ersetzt durch :