BAUHERR / AUFTRAGGEBER:

Karlsruher Institut für Technologie - KIT
Campus Nord
Hermann-von-Helmholtz-Platz 1
76344 Eggenstein-Leopoldshafen

BAUVORHABEN:

Bau 703
Freianlagenplanung


PLANINHALT

Ausführungsplanung
Außenanlagen zu Geb. 703
Lageplan

PLANUNG:

WÖLFFING-SEELIG
LANDSCHAFTSARCHITEKTEN ■ INGENIEURE

Ralph Wölffing-Seelig
Dipl.-Ing. (FH), Freier Landschaftsarchitekt BDLa
Balingen Straße 15, 70567 Stuttgart
Fon: 0711 - 6334 35 - 0, Fax: 0711 - 6334 35 - 29
Mobil: 0171 - 796 31 29
E-mail: kontakt@rws-net.de, Web: www.rws-net.de

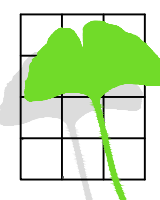

Projektnummer	2023-14
---------------	---------

Projektnummer	----
---------------	------

$M = 3 = 4 - 1$	1:100
-----------------	-------

Erstellungs-	

datum	2010012020


Plannummer	2023-14_AP-D-01
------------	-----------------

Unterschrift

Längsrasenfugenpflaster Parkplatz auf Schottert- und Frostschutzschicht

Belagsflächen sind bei Abweichung von angegebenem Produkt vorab jeweils auf einer Fläche von 1mx1m zu bemustern.

Gesamtaufbau: 55 cm / Belastungsklasse Bk 0,3 / Schichtenfolge des frostfreien Oberbaus gem. RStO 12
Ausgleich von variierenden Aufbaustärken über Dimensionierung der darunterliegenden Schicht

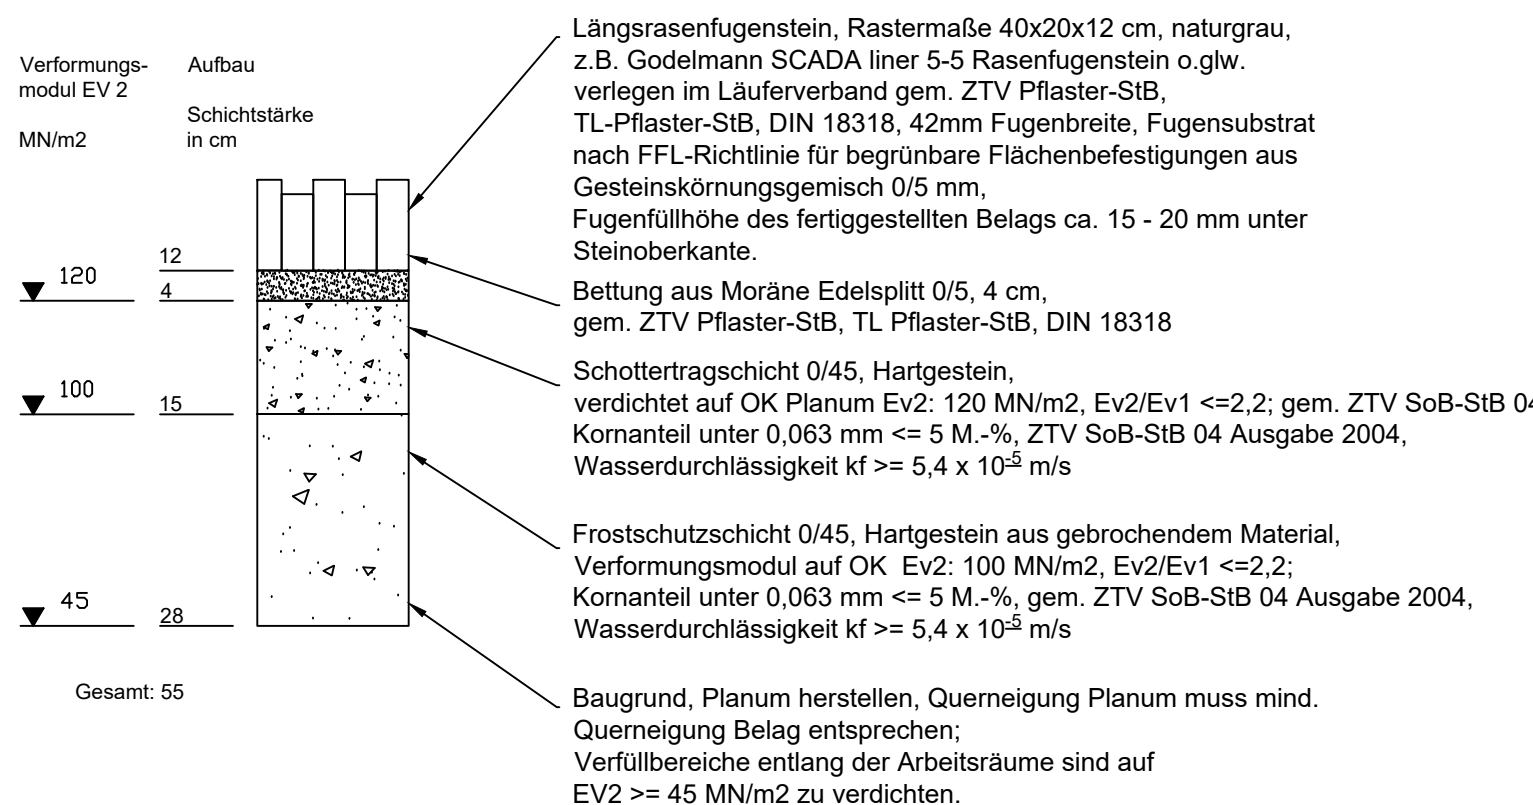


Detail Längsrasenpflaster Parkplatz
M 1:10

Drainbetonpflaster auf Schottert- und Frostschutzschicht

Belagsflächen sind bei Abweichung von angegebenem Produkt vorab jeweils auf einer Fläche von 1mx1m zu bemustern.

Gesamtaufbau: 55 cm / Belastungsklasse Bk 0,3 / Schichtenfolge des frostfreien Oberbaus gem. RStO 12

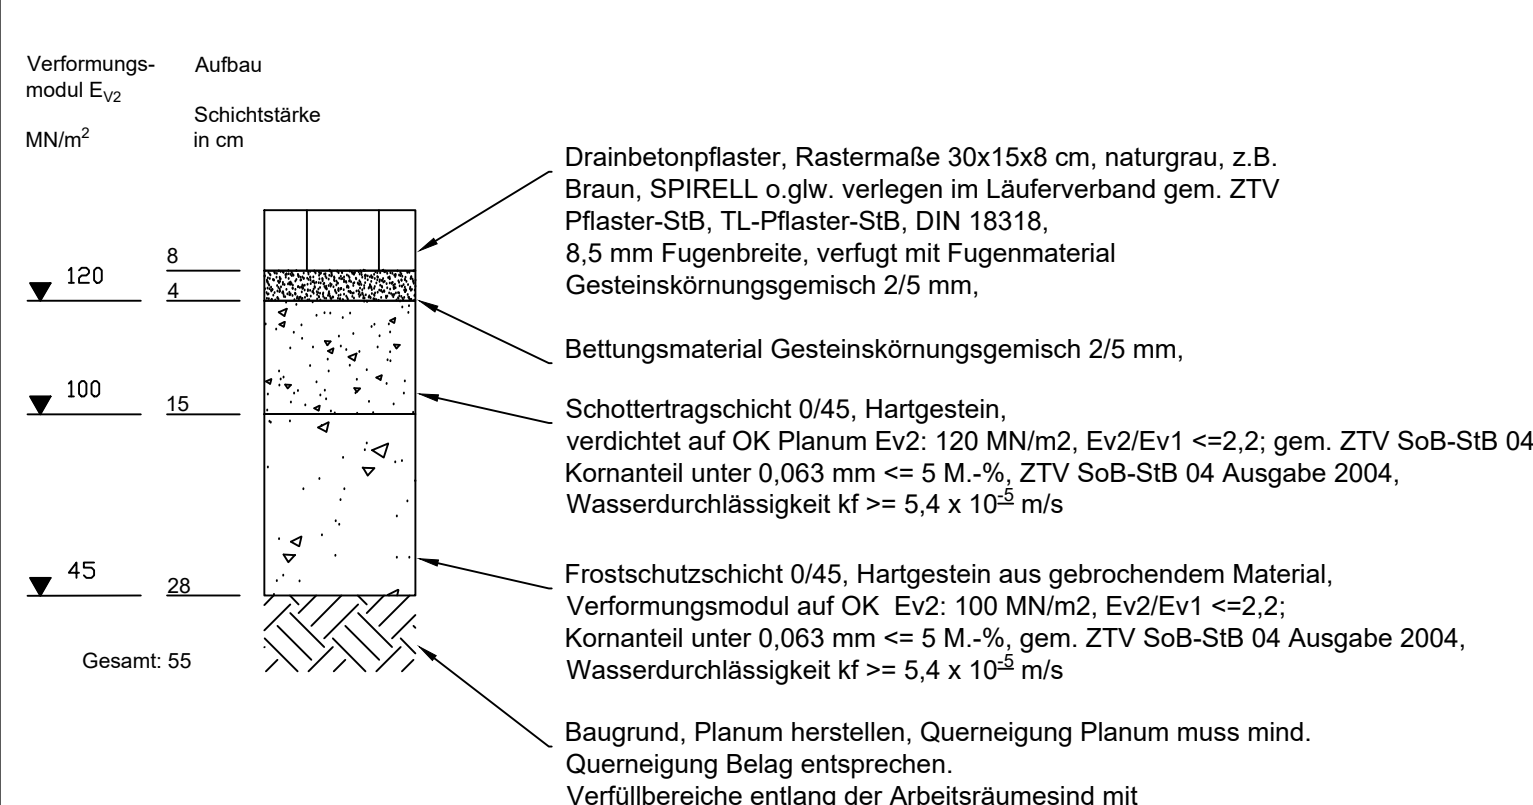


Detail Pflasteraufbau
M 1:10

Längsrasenfugenpflaster auf Schottert- und Frostschutzschicht

Belagsflächen sind bei Abweichung von angegebenem Produkt vorab jeweils auf einer Fläche von 1mx1m zu bemustern.

Gesamtaufbau: 55 cm / Belastungsklasse Bk 0,3 / Schichtenfolge des frostfreien Oberbaus gem. RStO 12
Ausgleich von variierenden Aufbaustärken über Dimensionierung der darunterliegenden Schicht

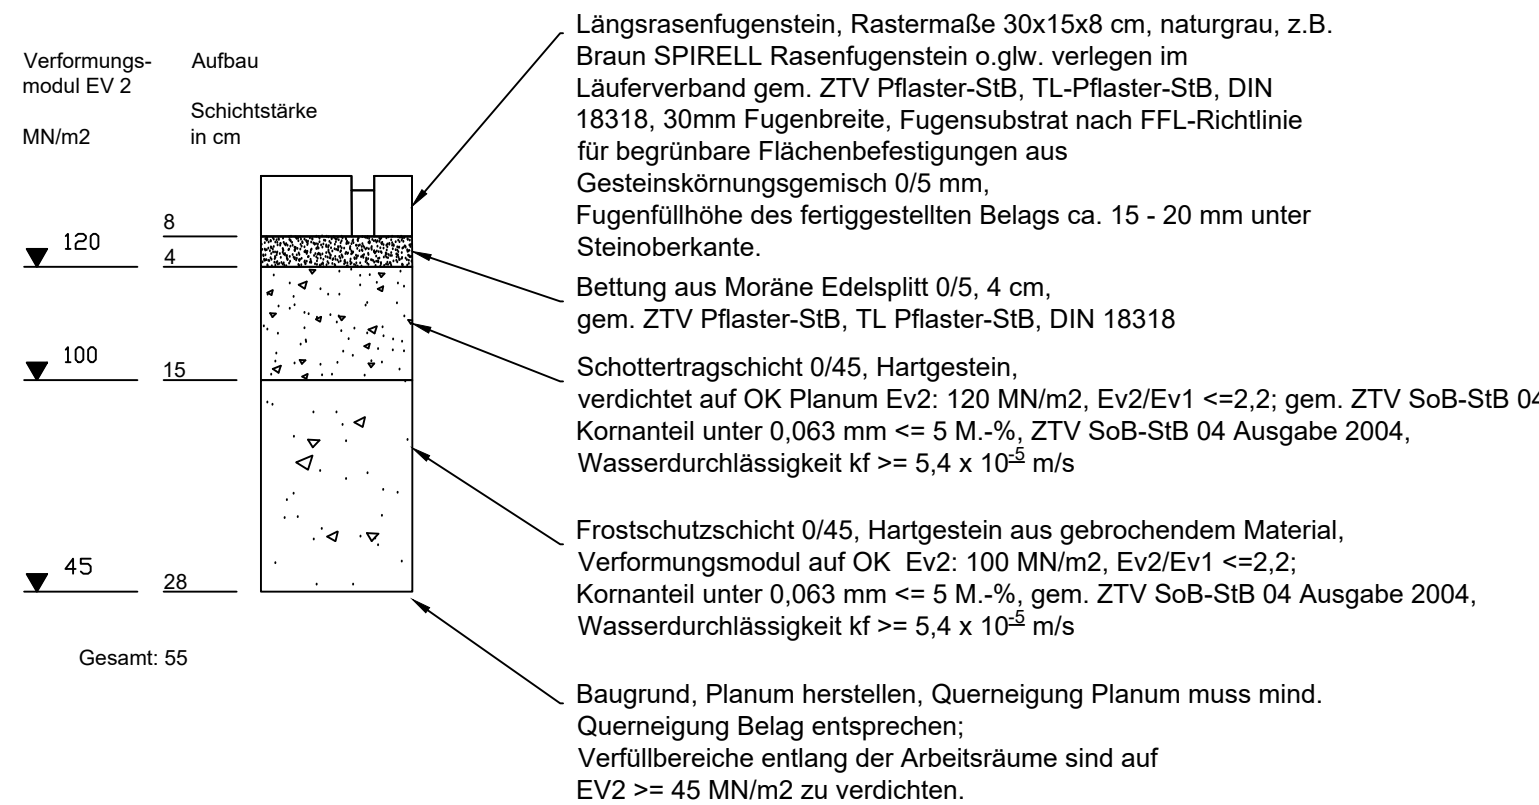

Detail Längsrasenfugenpflaster
M 1:10