




Ansicht Fenster_außen



Historische Ansicht Fenster_außen

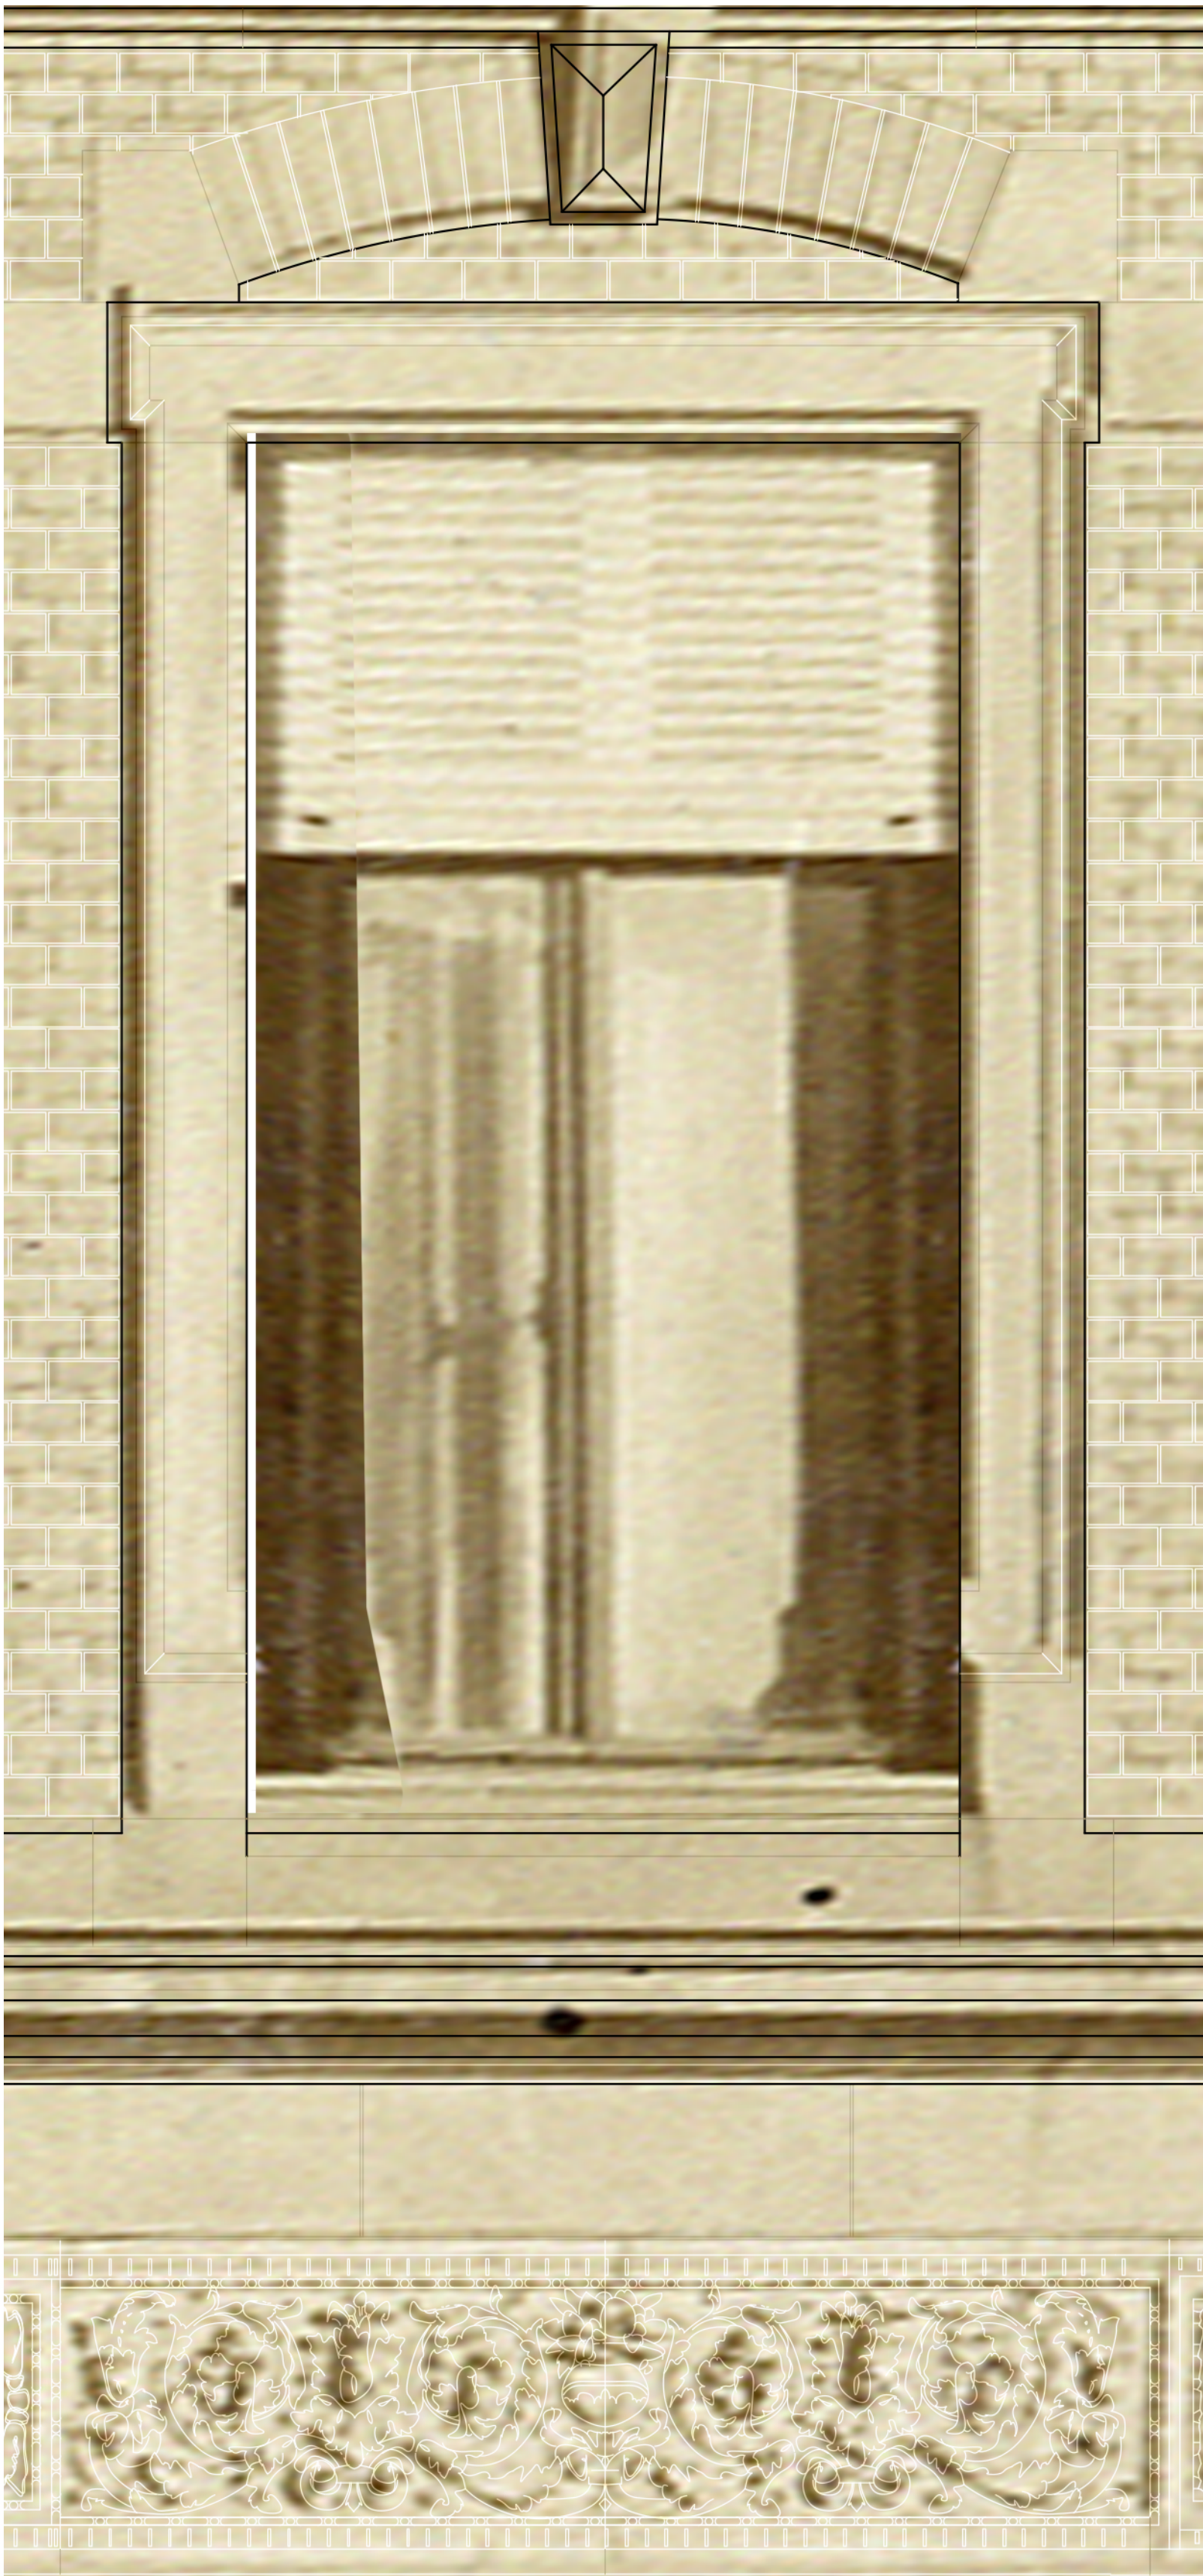

Ansicht Fenster_innen

FENSTER Farbkonzept

Planung zwo/elf Architekten PartmbB Alter Schlachthof 15 76131 Karlsruhe Tel: +49 721 9338257 Fax: +497219338259 E-Mail: ms@zwo-elf.de						
01	24.03.26	Ausführungsplanung	sk			
VORABZUG						
Index	Datum	Änderungsbeschreibung	Bearbeiter			
Dateiname XREF Erweiterung						
Projekt Nr. Nr. BP.UA23-2001 SAP-WE SAP-Geb. Nr. Dienststelle Bauwerk 082012 13001040 Nutzer Geb. Nr. Gebäude 10.40 Dateiname A-5D -FEN- 720-01 verknüpfte Dateien		Bauherr KIT Karlsruher Institut für Technologie Planen und Bauen (PB) Kaiserstrasse 12 76131 Karlsruhe Tel: +49 721 608-0 Fax.: E-Mail: bauplanung-cs@pb.kit.edu Objekt ehem. Botanisches Institut/ International Affairs Kaiserstraße 2 76131 Karlsruhe Gebäude / Bauteil Maßnahme KA, KIT, Sanierung Bot. Institut				
Layoutname DIN_A1 Plandatum 24.03.2026 Maßstab 1:10 Plangröße in mm 594 x 841		Planbezeichnung ~ Ausführungsplanung Gebäudeplanung Detailpläne Fenster Typ 24 720 - 01				
Plan erstellt 24.03.2026		Plan bearbeitet sk	Projektleitung ms			
Verfimt am		Amtsleitung	Freigabe			